


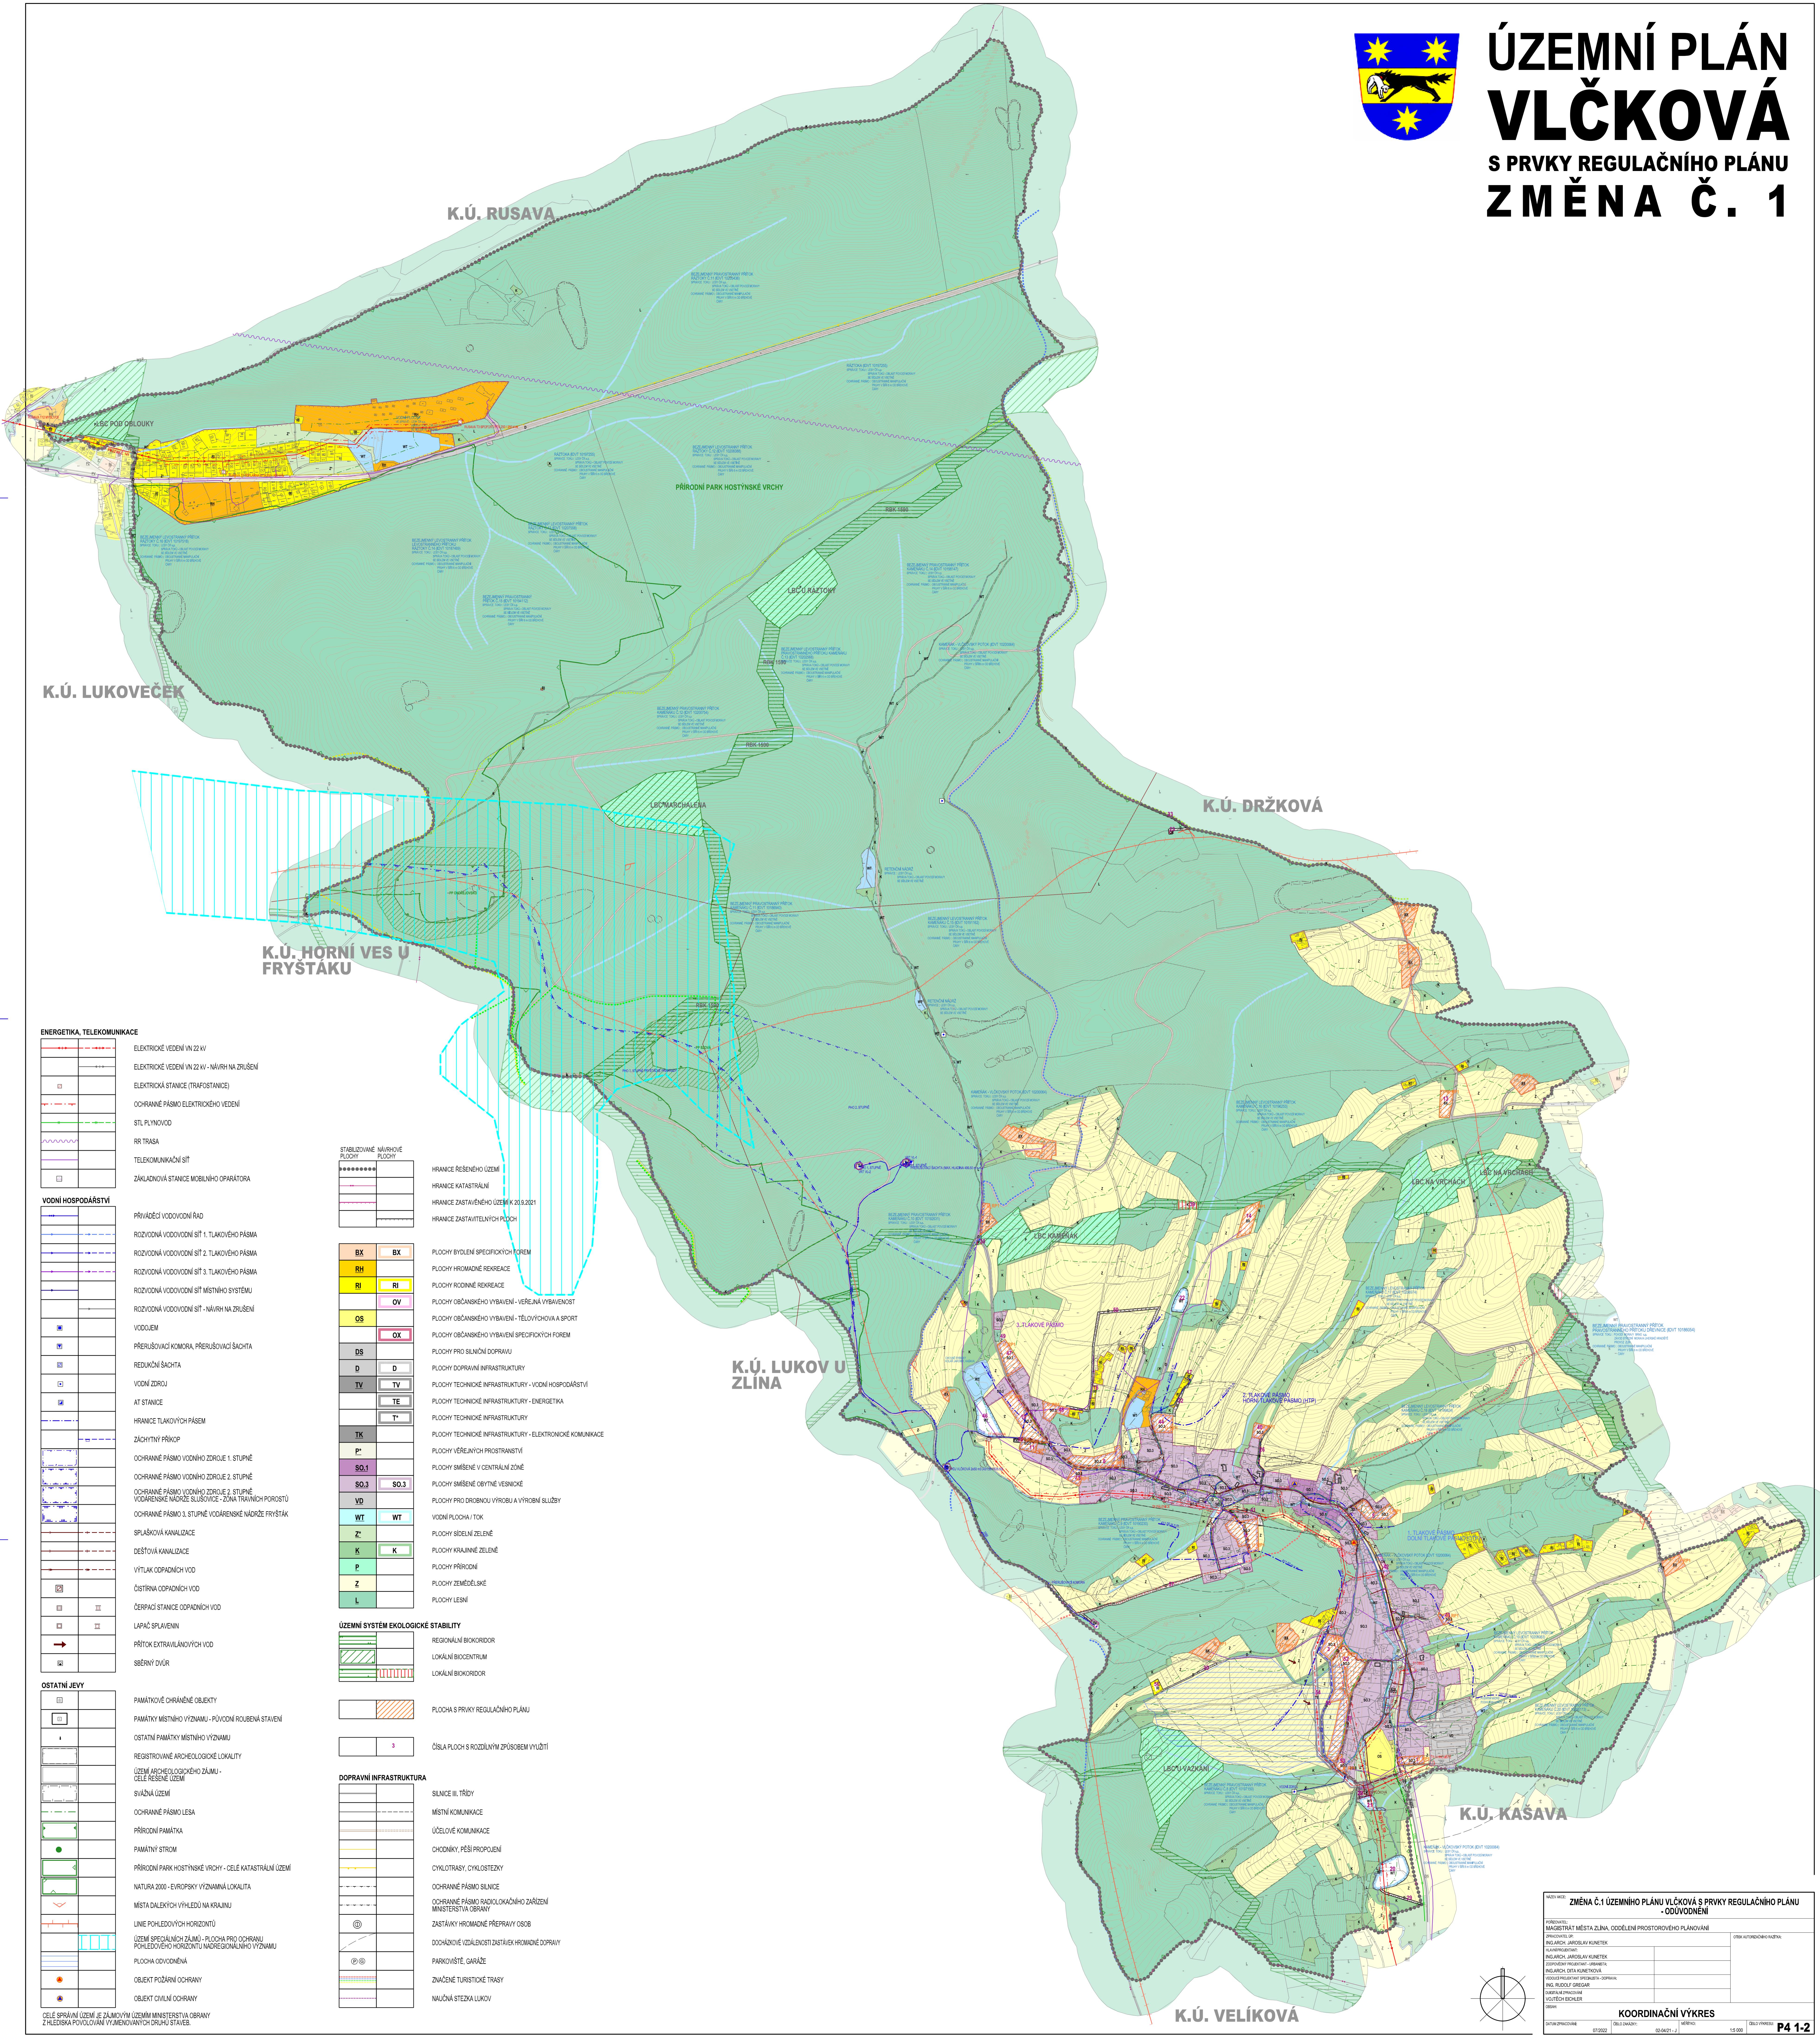

# ÚZEMNÍ PLÁN VLČKOVÁ S PRVKY REGULAČNÍHO PLÁNU ZMĚNA Č. 1



- ENERGETIKA, TELEKOMUNIKACE**  
ELEKTRICKÉ VEDENÍ VN 22 kV  
ELEKTRICKÉ VEDENÍ VN 22 kV - NÁVRH NA ZRUŠENÍ  
ELEKTRICKÁ STANICE (TRAFOSTANICE)  
OCHRANNÉ PÁSMA ELEKTRICKÉHO VEDENÍ  
STL PLYNOVOD  
RR TRASA  
TELEKOMUNIKAČNÍ SÍŤ  
ZÁKLADOVÁ STANICE MOBILNÍHO OPERÁTORA
- VODNÍ HOSPODÁŘSTVÍ**  
PŘÍVÁDOČÍ VODOVODNÍ RAD  
ROZVODNÁ VODOVODNÍ SÍŤ 1. TLAKOVÉHO PÁSMA  
ROZVODNÁ VODOVODNÍ SÍŤ 2. TLAKOVÉHO PÁSMA  
ROZVODNÁ VODOVODNÍ SÍŤ 3. TLAKOVÉHO PÁSMA  
ROZVODNÁ VODOVODNÍ SÍŤ MÍSTNÍHO SYSTÉMU  
ROZVODNÁ VODOVODNÍ SÍŤ - NÁVRH NA ZRUŠENÍ  
VODOVEM  
PŘERUŠOVAČI KOMORA, PŘERUŠOVAČI SÁCHTA  
REDUKČNÍ SÁCHTA  
VODNÍ ZDROJ  
AT STANICE  
HRANICE TLAKOVÝCH PÁSM  
ZÁCHYTNÝ PŘÍPRAV  
OCHRANNÉ PÁSMA VODNÍHO ZDROJE 1. STUPNĚ  
OCHRANNÉ PÁSMA VODNÍHO ZDROJE 2. STUPNĚ  
OCHRANNÉ PÁSMA VODNÍHO ZDROJE 3. STUPNĚ  
VODÁRENSKÉ NÁDRŽE SLUŽBYČE - ZÓNÁ TRAVNÍCH POROSTŮ  
OCHRANNÉ PÁSMA 3. STUPNĚ VODÁRENSKÉ NÁDRŽE FRYŠTÁK  
SPRAŠKOVIČKA KANALIZACE  
DEŠŤOVÁ KANALIZACE  
VÝTLAK ODPADNÍCH VOD  
OŠŤRINA ODPADNÍCH VOD  
ČERPACÍ STANICE ODPADNÍCH VOD  
LAPAČ SPRAVENNÍ  
PŘÍTOK EXTRAVILÁNKOVÝCH VOD  
SBĚRNÝ DVŮR
- OSTATNÍ JEVI**  
PAMÁTKOVÉ CHRÁNĚNÉ OBJEKTY  
PAMÁTKY MÍSTNÍHO VÝZNAMU - PŮVODNÍ ROUBENÁ STAVĚNÍ  
OSTATNÍ PAMÁTKY MÍSTNÍHO VÝZNAMU  
REGISTROVÁNÉ ARCHEOLOGICKÉ LOKALITY  
ÚZEMÍ ARCHEOLOGICKÉHO ZÁJMU - CELE RESEENÉ ÚZEMÍ  
SVÁZNÁ ÚZEMÍ  
OCHRANNÉ PÁSMA LESA  
PŘÍRODNÍ PAMÁTKA  
PAMÁTKY STROMŮ  
PŘÍRODNÍ PARK HOSTYNSKÉ VRCHY - CELE KATASTRÁLNÍ ÚZEMÍ  
NATURA 2000 - EVROPSKY VÝZNAMNÁ LOKALITA  
MÍSTA DALEKÝCH VÝHLEDŮ NA KRAJINU  
LINIE POHLEDVÝCH HORIZONTŮ  
ÚZEMÍ SPECIÁLNÍ ZÁJMU - PLOCHA PRO OCHRANU POHLEDVÉHO HORIZONTU NADREGIONÁLNÍHO VÝZNAMU  
PLOCHA ODVODNĚNÁ  
OBJEKTY POŽÁRNÍ OCHRANY  
OBJEKTY OHLAVNÍ OCHRANY

- STABILIZOVANÉ MĚŘNICOVÉ PLOCHY**  
\*\*\*\*\*
- HRANICE RESEENÉHO ÚZEMÍ**  
HRANICE KATASTRÁLNÍ  
HRANICE ZASTAVĚNÉHO ÚZEMÍ K 20.9.2021  
HRANICE ZASTAVĚNÝCH PLOCH
- BYDLENÍ**  
BX BX  
RH RH  
RI RI  
OV OV  
OS OS  
OX OX
- DOPRAVA**  
DS DS  
D D  
TV TV  
TE TE  
T T
- TECHNICKÁ INFRASTRUKTURA**  
TK TK  
P P  
SO.1 SO.1  
SO.2 SO.2  
SO.3 SO.3  
VD VD  
WT WT
- VEŘEJNÁ PROSTRANSTVÍ**  
Z Z  
K K  
P P  
Z Z  
L L
- ÚZEMNÍ SYSTÉM EKOLOGICKÉ STABILITY**  
REGIONÁLNÍ BIOKORIDOR  
LOKÁLNÍ BIOCENTRUM  
LOKÁLNÍ BIOKORIDOR
- FLOCHY S PRVKY REGULAČNÍHO PLÁNU**  
3
- ČÍSLA PLOCH S ROZDÍLNYM ZPŮSOBEM VYLÚČTI**  
3
- DOPRAVNÍ INFRASTRUKTURA**  
SILNICE III. TŘÍDY  
MÍSTNÍ KOMUNIKACE  
ÚČELOVÉ KOMUNIKACE  
CHODNÍKY, PĚŠÍ PROPOJENÍ  
CYKLOTRASY, CYKLOSTEŽKY  
OCHRANNÉ PÁSMA SILNICE  
OCHRANĚNÉ PÁSMA RADIOLOKAČNÍHO ZAŘÍZENÍ MINISTERSTVA OBRANY  
ZASTÁNKY HROMADNÉ PŘEPRAVY OSOB  
DOCHÁZKOVÉ VZDÁLENOSTI ZASTÁNEK HROMADNÉ DOPRAVY  
PARKOVIŠTĚ, GARÁŽE  
ZNAČENÉ TURISTICKÉ TRASY  
NÁLUČNÁ STEŽKA LUKOV

**NOVINKY**  
ZMĚNA Č.1 ÚZEMNÍHO PLÁNU VLČKOVÁ S PRVKY REGULAČNÍHO PLÁNU - ODVOVNĚNÍ

KRAJINNÁ MAJSTŘITĚ MĚSTA ZLÍNA, COOĚLENÍ PROSTOROVÉHO PLÁNOVÁNÍ	OTVÁRANÍ OBORŮ KADRA
PROJEKTOVÁ SP	
PLÁNOVATEL	
ING. ARCH. JAROSLAV KUMETEK	
ING. ARCH. JAROSLAV KUMETEK	
ING. ARCH. OTEA KLMEŘOVÁ	
ING. ARCH. OTEA KLMEŘOVÁ	
ING. RUDOLF GREŠAR	

**KOORDINAČNÍ VÝKRES**  
