ÚZEMNÍ PLÁN
VLČKOVÁ
S PRVKY REGULAČNÍHO PLÁNU
ÚPLNÉ ZNĚNÍ PO ZMĚNĚ Č. 1

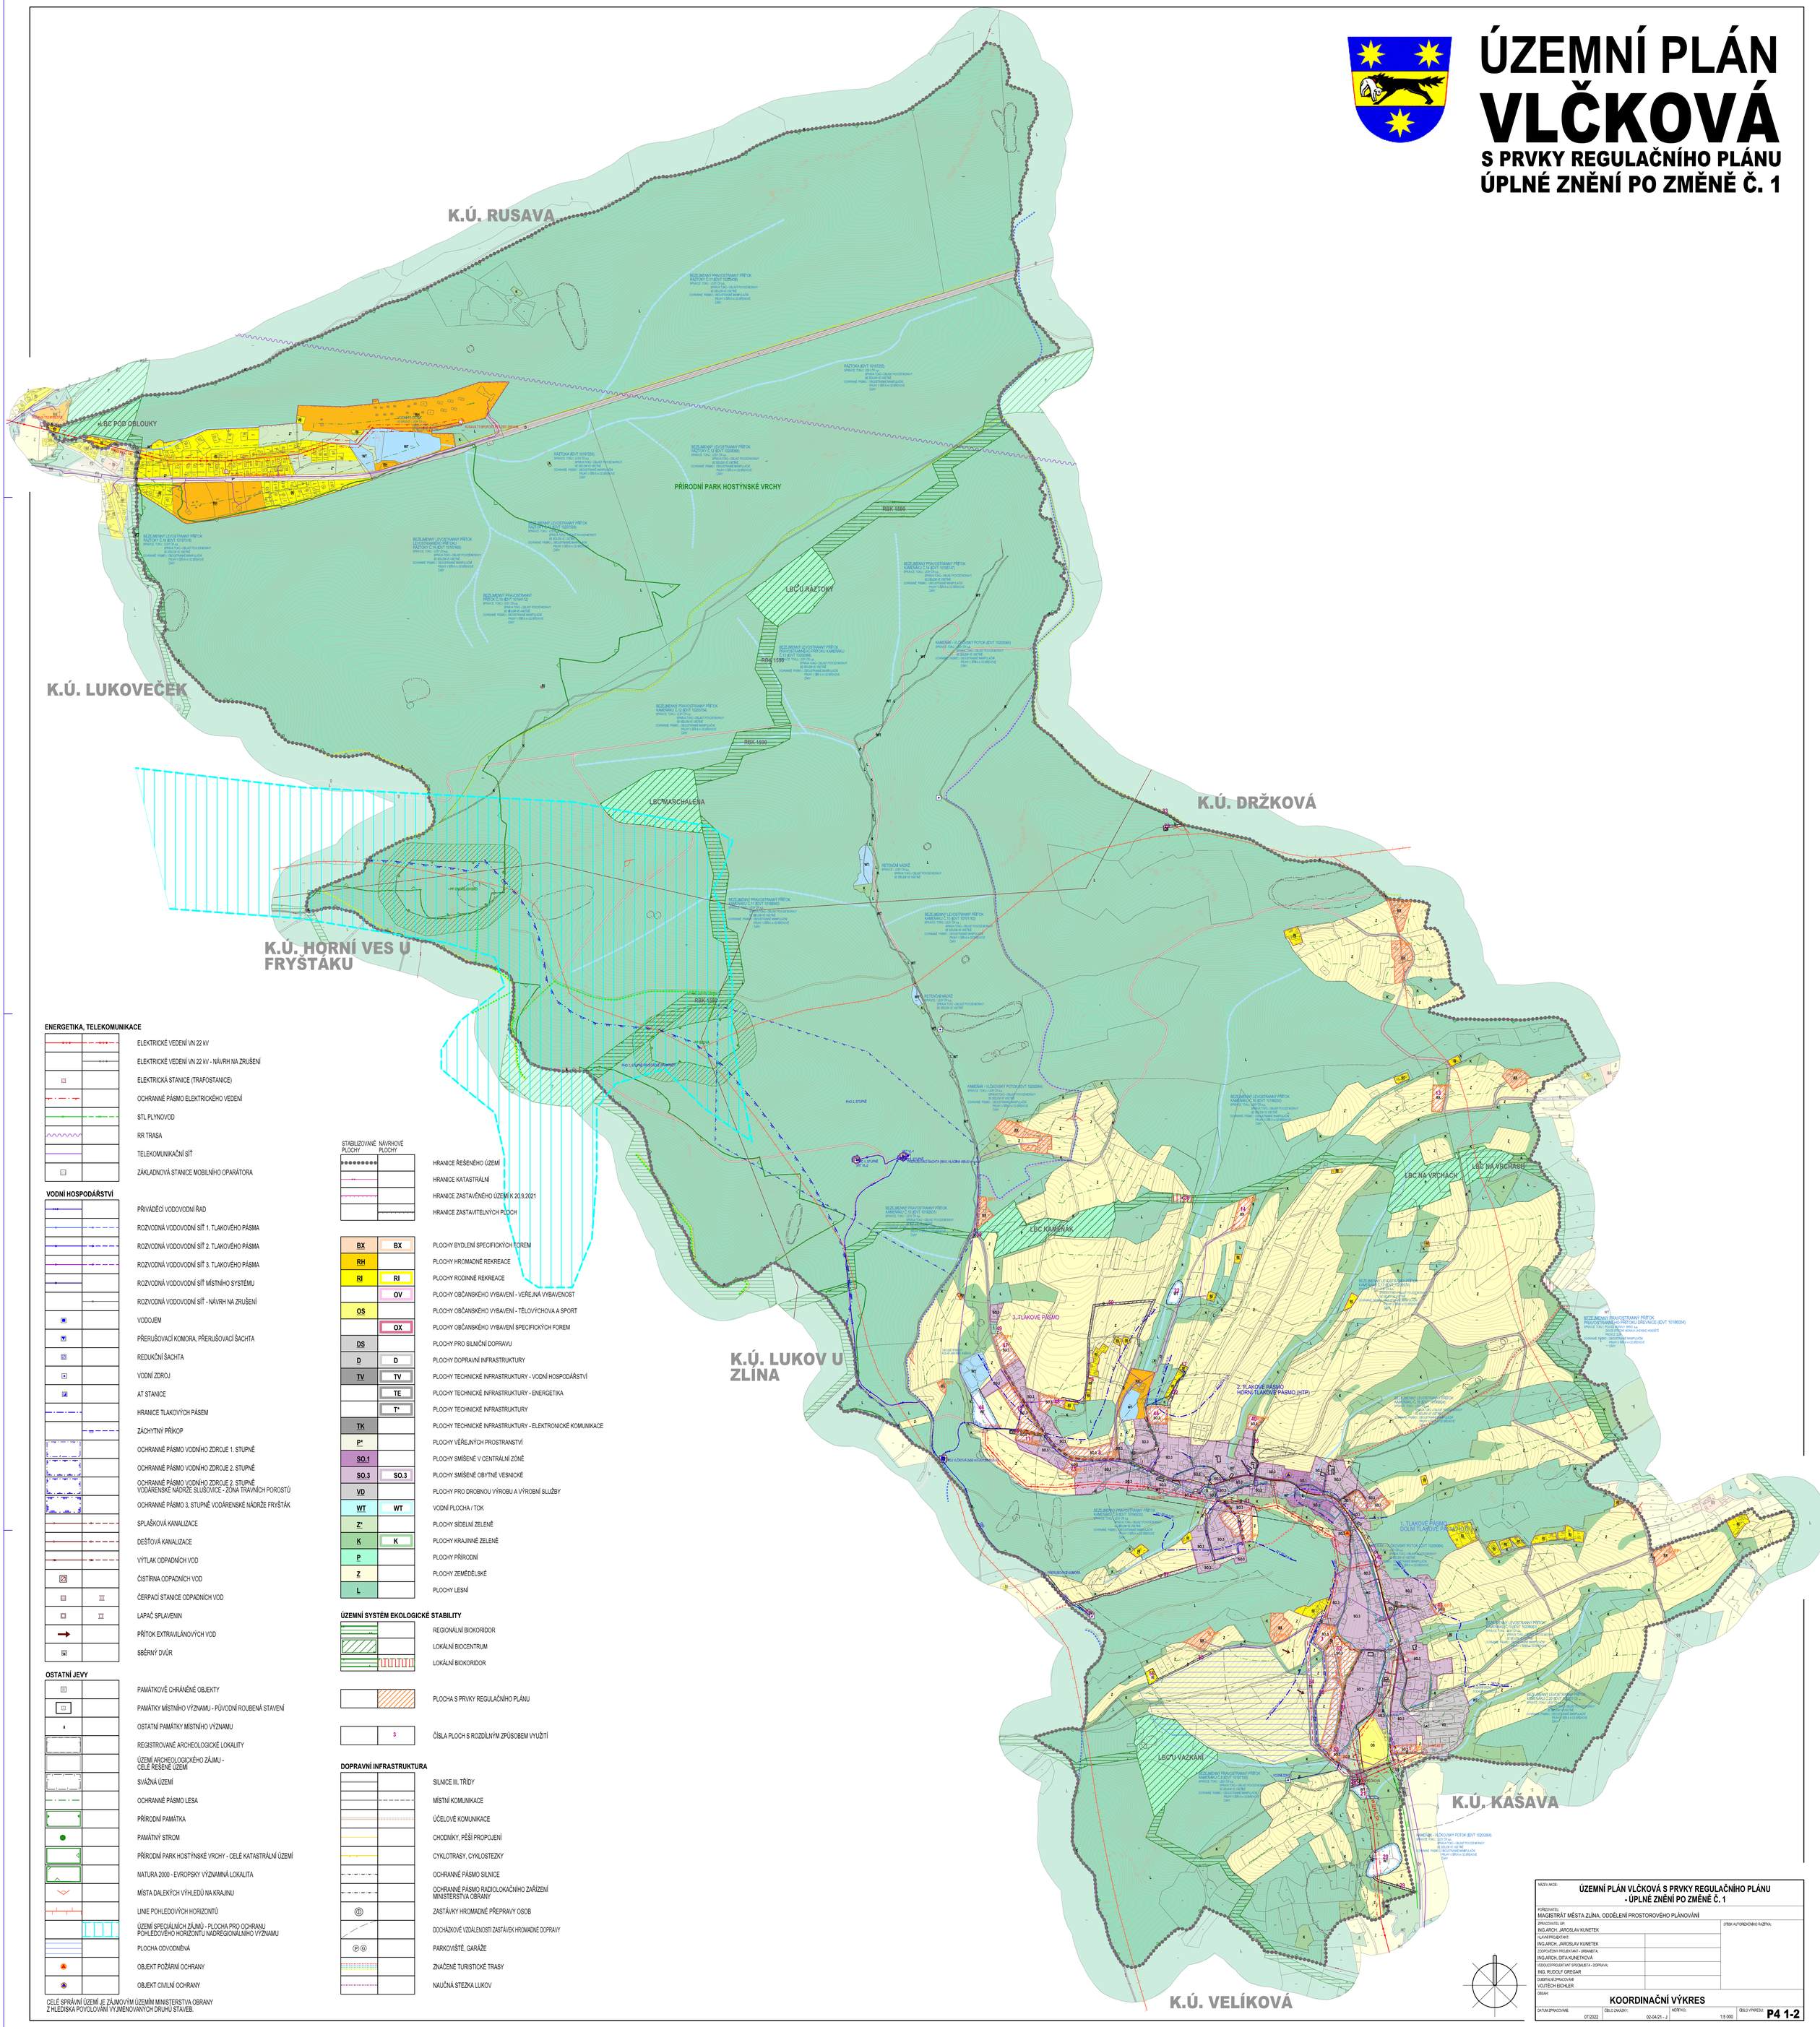

ENERGETIKA, TELEKOMUNIKACE

- ELEKTRICKÉ VEDENÍ VN 22 KV
- ELEKTRICKÉ VEDENÍ VN 22 KV - NÁVRH NA ZRUŠENÍ
- ELEKTRICKÁ STANICE (TRAFOSTANICE)
- OCHRANNÉ PÁSMO ELEKTRICKÉHO VEDENÍ
- STL PLYNOVOD
- RR TRASA
- TELEKOMUNIKAČNÍ SÍŤ
- ZÁKLADNOVÁ STANICE MOBILNÍHO OPARÁTORA

VODNÍ HOSPODÁŘSTVÍ

- PŘIVÁDĚCÍ VODOVODNÍ ŘAD
- ROZVODNÁ VODOVODNÍ SÍŤ 1. TLAKOVÉHO PÁSMA
- ROZVODNÁ VODOVODNÍ SÍŤ 2. TLAKOVÉHO PÁSMA
- ROZVODNÁ VODOVODNÍ SÍŤ 3. TLAKOVÉHO PÁSMA
- ROZVODNÁ VODOVODNÍ SÍŤ MÍSTNÍHO SYSTÉMU
- ROZVODNÁ VODOVODNÍ SÍŤ - NÁVRH NA ZRUŠENÍ
- VODOJEM
- PŘERUŠOVACÍ KOMORA, PŘERUŠOVACÍ ŠACHTA
- REDUKČNÍ ŠACHTA
- VODNÍ ZDROJ
- AT STANICE
- HRANICE TLAKOVÝCH PÁSEM
- ZÁCHYTNÝ PŘÍKOP
- OCHRANNÉ PÁSMO VODNÍHO ZDROJE 1. STUPNĚ
- OCHRANNÉ PÁSMO VODNÍHO ZDROJE 2. STUPNĚ
- OCHRANNÉ PÁSMO VODNÍHO ZDROJE 2. STUPNĚ, VODÁRENSKÉ NÁDRŽE SLUŠOVICE - ZÓNA TRAVNÍCH POROSTŮ
- OCHRANNÉ PÁSMO 3. STUPNĚ VODÁRENSKÉ NÁDRŽE FRÝŠTÁK
- SPLAŠKOVÁ KANALIZACE
- DEŠŤOVÁ KANALIZACE
- VÝTLAK ODPADNÍCH VOD
- ČISTÍRNA ODPADNÍCH VOD
- ČERPACÍ STANICE ODPADNÍCH VOD
- LAPAČ SPLAVENIN
- PŘÍTOK EXTRAVILÁNOVÝCH VOD
- SBĚRNÝ DVŮR

OSTATNÍ JEVY

- PAMÁTKOVĚ CHRÁNĚNÉ OBJEKTY
- PAMÁTKY MÍSTNÍHO VÝZNAMU - PŮVODNÍ ROUBENÁ STAVENÍ
- OSTATNÍ PAMÁTKY MÍSTNÍHO VÝZNAMU
- REGISTROVANÉ ARCHEOLOGICKÉ LOKALITY
- ÚZEMÍ ARCHEOLOGICKÉHO ZÁJMU - CELÉ ŘEŠENÉ ÚZEMÍ
- SVÁZNÁ ÚZEMÍ
- OCHRANNÉ PÁSMO LESA
- PŘÍRODNÍ PAMÁTKA
- PAMÁTNÝ STROM
- PŘÍRODNÍ PARK HOSTÝNSKÉ VRCHY - CELÉ KATASTRÁLNÍ ÚZEMÍ
- NATURA 2000 - EVROPSKY VÝZNAMNÁ LOKALITA
- MÍSTA DALEKÝCH VÝHLEDŮ NA KRAJINU
- LINIE POHLEDOVÝCH HORIZONTŮ
- ÚZEMÍ SPECIÁLNÍCH ZÁJMŮ - PLOCHA PRO OCHRANU POHLEDOVÉHO HORIZONTU NADREGIONÁLNÍHO VÝZNAMU
- PLOCHA ODVODNĚNÁ
- OBJEKT POŽÁRNÍ OCHRANY
- OBJEKT CIVILNÍ OCHRANY

CELÉ SPRÁVNÍ ÚZEMÍ JE ZÁJMOVÝM ÚZEMÍM MINISTERSTVA OBRANY Z HLEDISKA POVOLOVÁNÍ VYJMENOVANÝCH DRUHŮ STAVEB.

STABILIZOVANÉ PLOCHY	NÁVRHOVÉ PLOCHY	
		HRANICE ŘEŠENÉHO ÚZEMÍ
		HRANICE KATASTRÁLNÍ
		HRANICE ZASTAVĚNÉHO ÚZEMÍ K 20.9.2021
		HRANICE ZASTAVITELNÝCH PLOCH

BX	BX	PLOCHY BYDLENÍ SPECIFICKÝCH FOREM
RH		PLOCHY HROMADNÉ REKREACE
RI	RI	PLOCHY RODINNÉ REKREACE
	OV	PLOCHY OBČANSKÉHO VYBAVENÍ - VEŘEJNÁ VYBAVENOST
OS		PLOCHY OBČANSKÉHO VYBAVENÍ - TĚLOVÝCHOVA A SPORT
	OX	PLOCHY OBČANSKÉHO VYBAVENÍ SPECIFICKÝCH FOREM
DS		PLOCHY PRO SILNIČNÍ DOPRAVU
D	D	PLOCHY DOPRAVNÍ INFRASTRUKTURY
TV	TV	PLOCHY TECHNICKÉ INFRASTRUKTURY - VODNÍ HOSPODÁŘSTVÍ
	TE	PLOCHY TECHNICKÉ INFRASTRUKTURY - ENERGETIKA
	T*	PLOCHY TECHNICKÉ INFRASTRUKTURY
TK		PLOCHY TECHNICKÉ INFRASTRUKTURY - ELEKTRONICKÉ KOMUNIKACE
P*		PLOCHY VEŘEJNÝCH PROSTRANSTVÍ
SO.1		PLOCHY SMÍŠENÉ V CENTRÁLNÍ ZÓNĚ
SO.3	SO.3	PLOCHY SMÍŠENÉ OBYTNÉ VESNICKÉ
VD		PLOCHY PRO DROBNOU VÝROBU A VÝROBNÍ SLUŽBY
WT	WT	VODNÍ PLOCHA / TOK
Z*		PLOCHY SÍDELNÍ ZELENĚ
K	K	PLOCHY KRAJINNÉ ZELENĚ
P		PLOCHY PŘÍRODNÍ
Z		PLOCHY ZEMĚDĚLSKÉ
L		PLOCHY LESNÍ

ÚZEMNÍ SYSTÉM EKOLOGICKÉ STABILITY

- REGIONÁLNÍ BIOKORIDOR
- LOKÁLNÍ BIOCENTRUM
- LOKÁLNÍ BIOKORIDOR

- PLOCHA S PRVKY REGULAČNÍHO PLÁNU
- 3 — ČÍSLA PLOCH S ROZDÍLNÝM ZPŮSOBEM VYUŽITÍ

DOPRAVNÍ INFRASTRUKTURA

- SILNICE III. TŘÍDY
- MÍSTNÍ KOMUNIKACE
- ÚČELOVÉ KOMUNIKACE
- CHODNÍKY, PĚŠÍ PROPOJENÍ
- CYKLOTRASY, CYKLOSTEZKY
- OCHRANNÉ PÁSMO SILNICE
- OCHRANNÉ PÁSMO RADIOLOKAČNÍHO ZAŘÍZENÍ MINISTERSTVA OBRANY
- ZASTÁVKY HROMADNÉ PŘEPRAVY OSOB
- DOCHÁZKOVÉ VZDÁLENOSTI ZASTÁVEK HROMADNÉ DOPRAVY
- PARKOVIŠTĚ, GARÁŽE
- ZNAČENÉ TURISTICKÉ TRASY
- NAUČNÁ STEZKA LUKOV

VAZEV AKCE:

ÚZEMNÍ PLÁN VLČKOVÁ S PRVKY REGULAČNÍHO PLÁNU - ÚPLNÉ ZNĚNÍ PO ZMĚNĚ Č. 1

POŘIZOVATEL:
MAGISTRÁT MĚSTA ZLÍNA, ODDĚLENÍ PROSTOROVÉHO PLÁNOVÁNÍ

ZPRACOVATEL GP: ING.ARCH. JAROSLAV KUNETEK	OTISK AUTORIZAČNÍHO RAZÍTKA:
HLAVNÍ PROJEKTANT: ING.ARCH. JAROSLAV KUNETEK	
ZODPOVĚDNÝ PROJEKTANT - URBANISTA: ING.ARCH. DITA KUNETKOVÁ	
VEDOUCÍ PROJEKTANT SPECIALISTA - DOPRAVA: ING. RUDOLF GREGAR	
DUBSTAV PZPRACOVANÉ: VOJTĚCH EICHLER	

OBSAH:

KOORDINAČNÍ VÝKRES

DATUM ZPRACOVANÉ	ČÍSLO ZAKÁZKY:	MĚŘÍTKO:	ČÍSLO VÝKRESU:
07/2022	02-04/21 - J	1:5 000	P4 1-2