

# Změna č. 2 Územního plánu Březůvky



## KOORDINAČNÍ VÝKRES

### Legenda

**L27** lokality změny vč. označení


#### Podoba platného územního plánu

##### STAV NÁVRH REZERVA

	biokoridory ÚSES		řešené území
	biocentra ÚSES		zastavitelné plochy
	plochy hromadného bydlení		zastavěné území k 30.10.2010
	plochy individuálního bydlení		číslo plochy s rozdílným způsobem využití
	plochy bydlení specifických forem		parcelní kresba
	plochy hromadné rekreace		vrstevnice 2m
	plochy rodinné rekreace		
	plochy občanského vybavení - veřejná vybavenost		
	plochy občanského vybavení - komerční zařízení		
	plochy občanského vybavení - tělovýchova a sport		
	plochy občanského vybavení - veřejná pohřebiště a související služby		
	plochy silniční dopravy		
	plochy ostatní dopravy		
	plochy technické infrastruktury - vodní hospodářství		
	plochy technické infrastruktury - energetika		
	plochy technické infrastruktury - elektronické komunikace		
	plochy technické infrastruktury		
	plochy veřejných prostranství		
	plochy výroby a skladování		
	plochy pro drobnou výrobu a výrobní služby		
	plochy sídelní zeleně		
	plochy vodních toků a nádrží		
	plochy krajinné zeleně		
	plochy zemědělské		
	plochy přírodní		
	plochy lesní		

### STAV NÁVRH

	nemovitá kulturní památka		základnová stanice
	objekt v památkovém zájmu		radiová stanice na RR trase
	místo vyhlídky		TV vysílač
	přírodní léčivý zdroj		objekt požární ochrany
	vodojem		autobusová zastávka
	čerpací stanice vodárenská		el. vedení VN 1-35 kV
	vodní zdroj skupinového vodovodu		el. vedení VN 1-35 kV ke zrušení
	přečerpávací stanice odpadních vod		kanalizační síť
	čistírna odpadních vod		vodovodní síť
	trafostanice		plynovod STL
	regulační stanice plynu		plynovod VTL
	stanice katodové ochrany		telekomunikační kabel
	HOST - fidičí ústředna		rádiorelévová trasa
			silnice III. tř.
			cyklotrasa
			linie horizontu
			migrační osa koridorů velkých savců
			archeologické naleziště II. kategorie
			území se zvýšenou ochranou krajinného rázu
			NATURA 2000- ptačí oblast
			pásmo 50m od lesa
			meliorace
			OP vodního zdroje I. stupně
			sesuvné území
			OP elektrické sítě
			bezpečnostní pásmo plynovodu
			OP vysílače
			OP veřejného pohřebiště

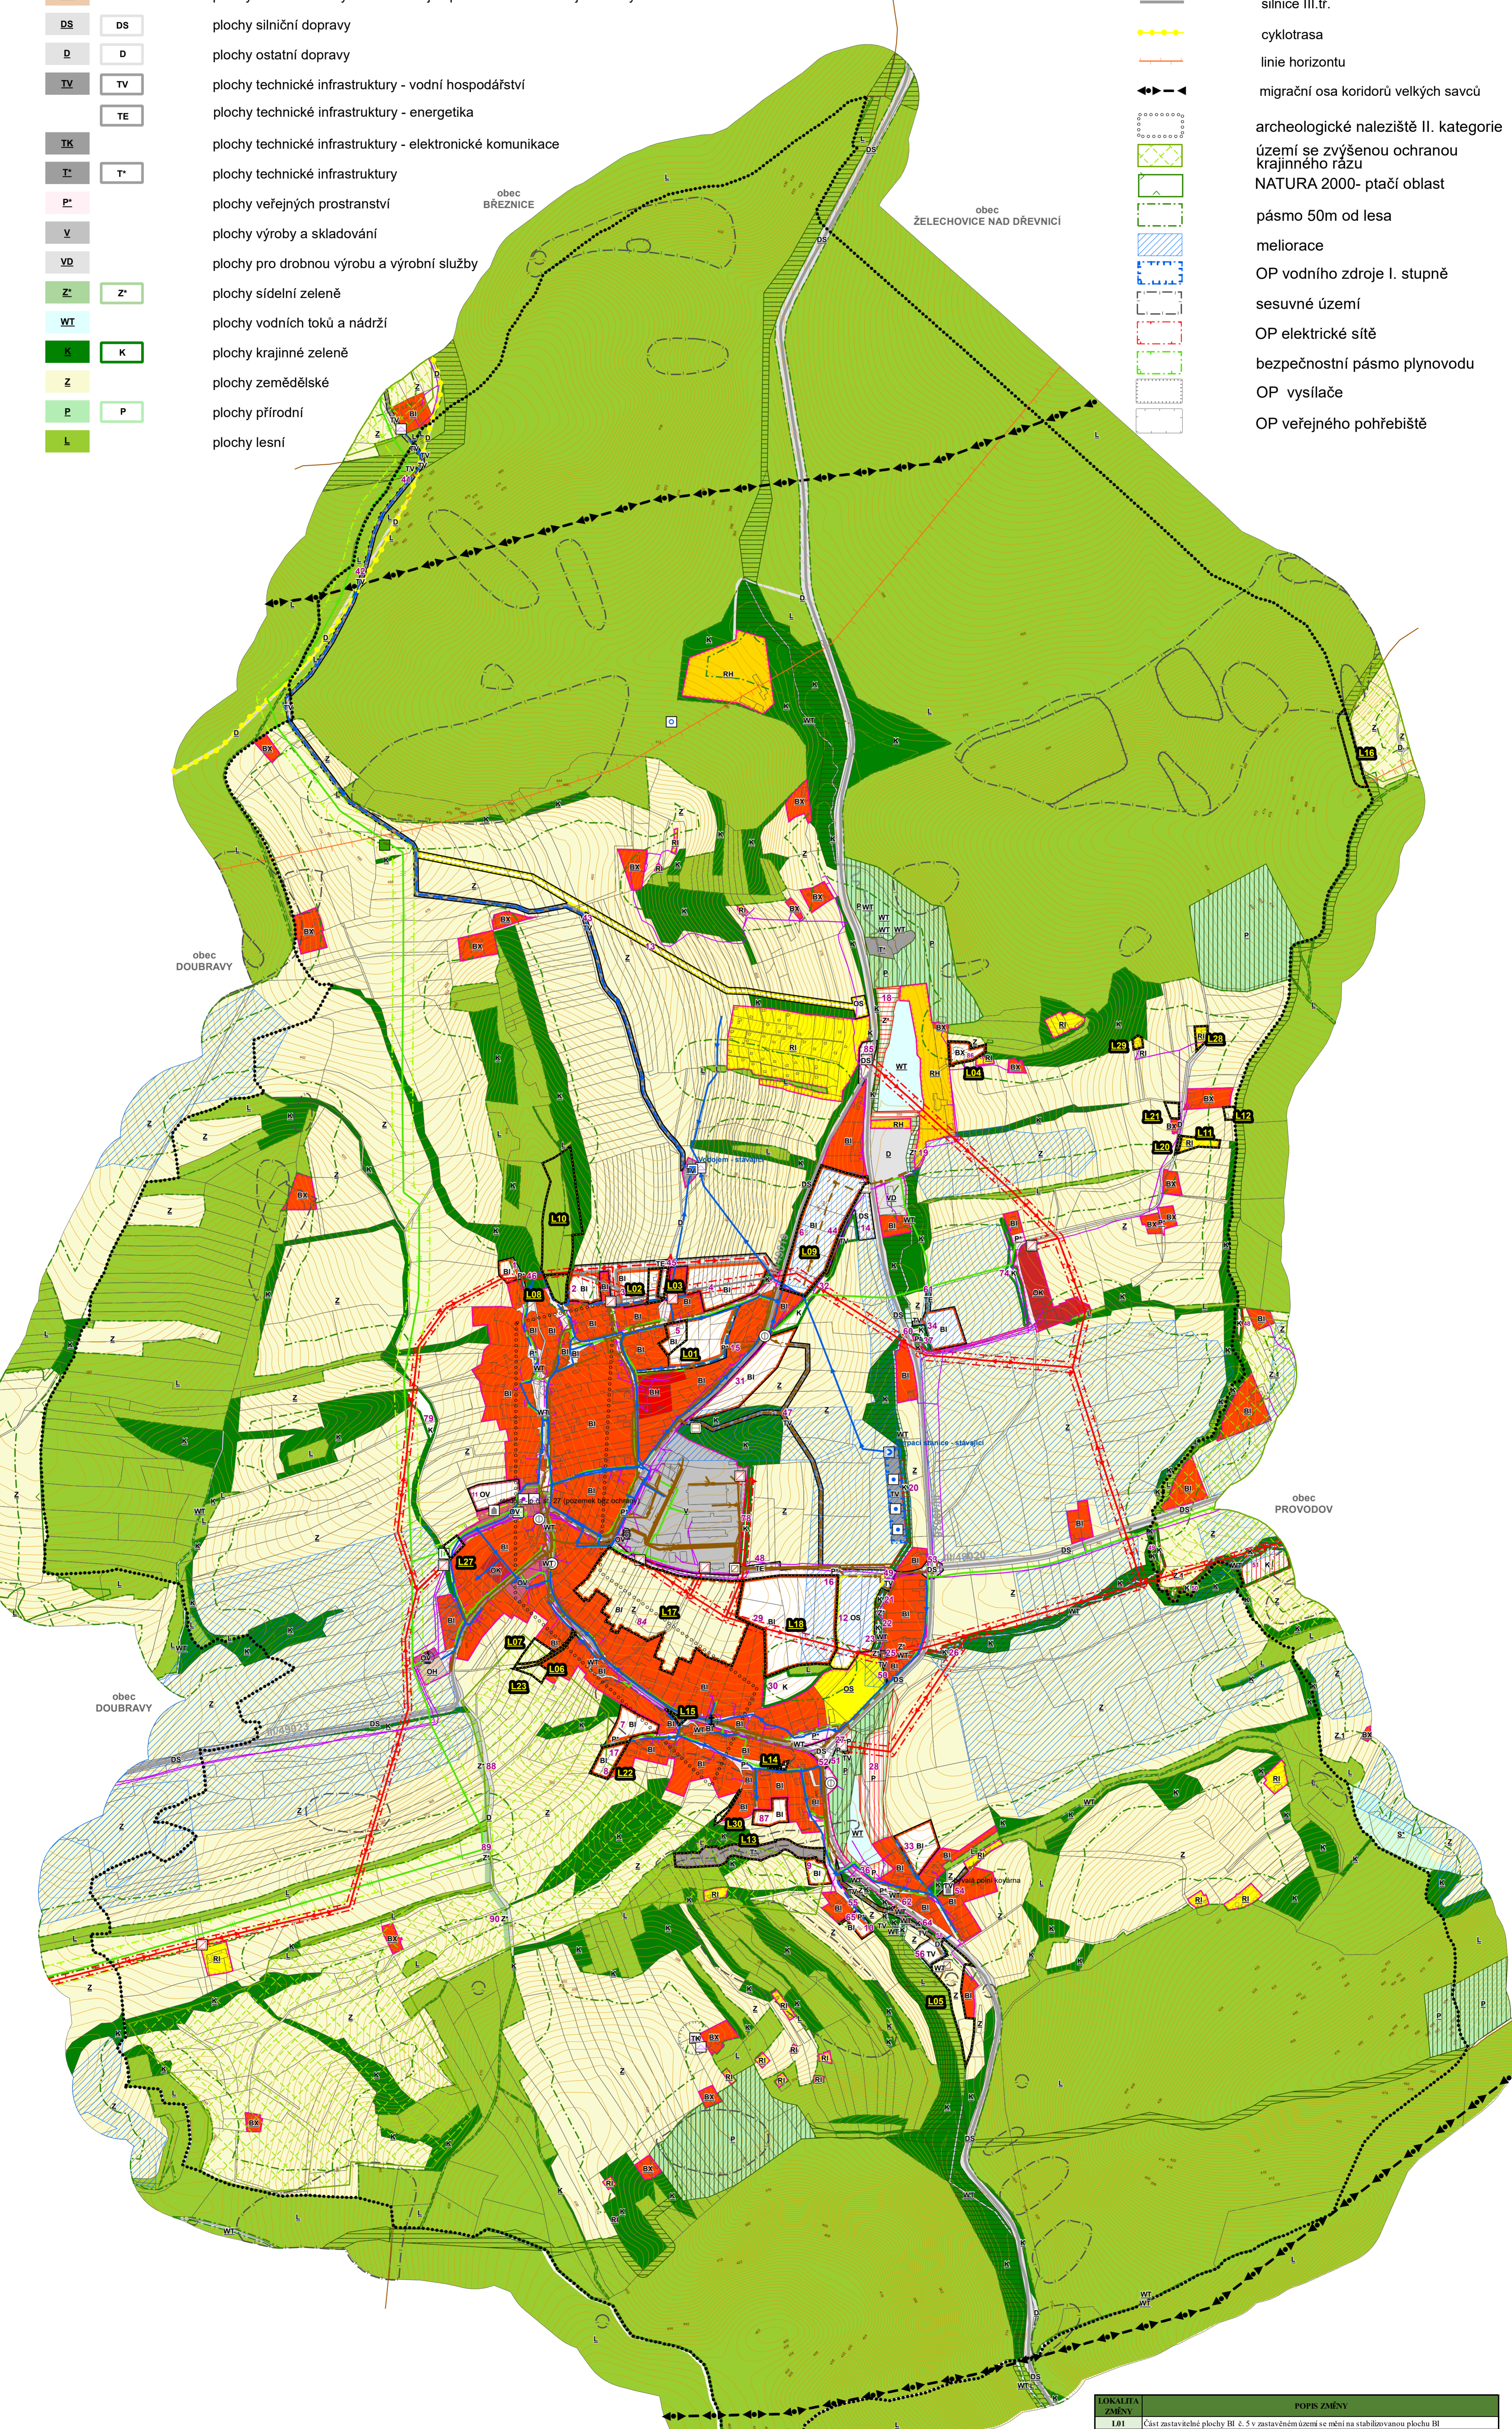

### PŘÍLOHA č. 4

HLAVNÍ PROJEKTANT:	ALFING Zlín, spol. s r. o.	ČÍSLO PARÉ:	AUTORIZACE:
OBEC:	Obec BŘEZŮVKY	DATUM:	červen 2022
PORÍZOVATEL:	MAGISTRÁT MĚSTA ZLÍNA Středisko územního plánování Oddělení prostorového plánování	ČÍSLO ZAKÁZKY:	16_425
NÁZEV AKCE:	ZMĚNA č. 2 ÚP BŘEZŮVKY	HLAVNÍ ARCHITEKT:	Ing. arch. Vladimír Pokluda
OBSAH:	KOORDINAČNÍ VÝKRES	STUPEŇ:	DOKUMENTACE K OPAK. VEŘEJNÉMU PROJEDNÁNÍ
		MĚŘÍTKO:	1:5 000
		ČÍSLO VÝKRESU:	II.B2

LOKALITA ZMĚNY	POPIS ZMĚNY
L01	Část zastavitelné plochy BI č. 5 v zastavěném území se mění na stabilizovanou plochu BI
L02	Část zastavitelné plochy BI č. 3 se mění na stabilizovanou plochu BI v zastavěném území
L03	Část zastavitelné plochy TI č. 45 se mění na stabilizovanou plochu BI v zastavěném území
L04	Zastavitelná plocha BX č. 36 se mění na stabilizovanou plochu BX v zastavěném území
L05	Část stabilizovaných ploch Z a WT se mění na zastavitelnou plochu TV č. 56 (rozdělení plochy TV č. 56)
L06	Část stabilizované plochy BI č. 2 se mění na zastavitelnou plochu P* č. 201
L07	Část stabilizované plochy Z se mění na zastavitelnou plochu BI č. 200
L08	Část stabilizované plochy L se mění na zastavitelnou plochu BI č. 202
L09	Zastavitelná plocha BI č. 6 se mění na stabilizovanou plochu Z
L10	Část stabilizovaných ploch L a K se mění na stabilizovanou plochu Z
L11	Stabilizovaná plocha RI se mění na stabilizovanou plochu BX
L12	Část stabilizovaných ploch Z se mění na stabilizovanou plochu RI v zastavěném území
L13	Zastavěné území plochy T* se vypouští
L14	Část stabilizované plochy P* se mění na stabilizovanou plochu BI
L15	Stabilizovaná plocha BI se mění na stabilizovanou plochu P*
L16	Nově vymezená část existujícího lokálního biokoridoru
L17	Plocha územní rezervy BI č. 84 se vypouští
L18	Zastavitelná plocha BI č. 29 se mění na stabilizovanou plochu Z
L20	Stabilizovaná plocha D se mění na stabilizovanou plochu BX v zastavěném území
L21	Stabilizovaná plocha Z se mění na stabilizovanou plochu BX v zastavěném území
L22	Zastavitelná plocha BI č. 8 se mění na stabilizovanou plochu BI v zastavěném území
L23	Část stabilizované plochy Z se mění na zastavitelnou plochu BI č. 203
L27	Část stabilizované plochy Z se mění na zastavitelnou plochu OV č. 207
L28	Stabilizovaná plocha RI se mění na stabilizovanou plochu BX
L29	Stabilizovaná plocha RI se mění na stabilizovanou plochu BX
L30	Část stabilizovaných ploch Z a P* se mění na stabilizovanou plochu Z v zastavěném území