


ÚZEMNÍ PLÁN KAŇOVICE

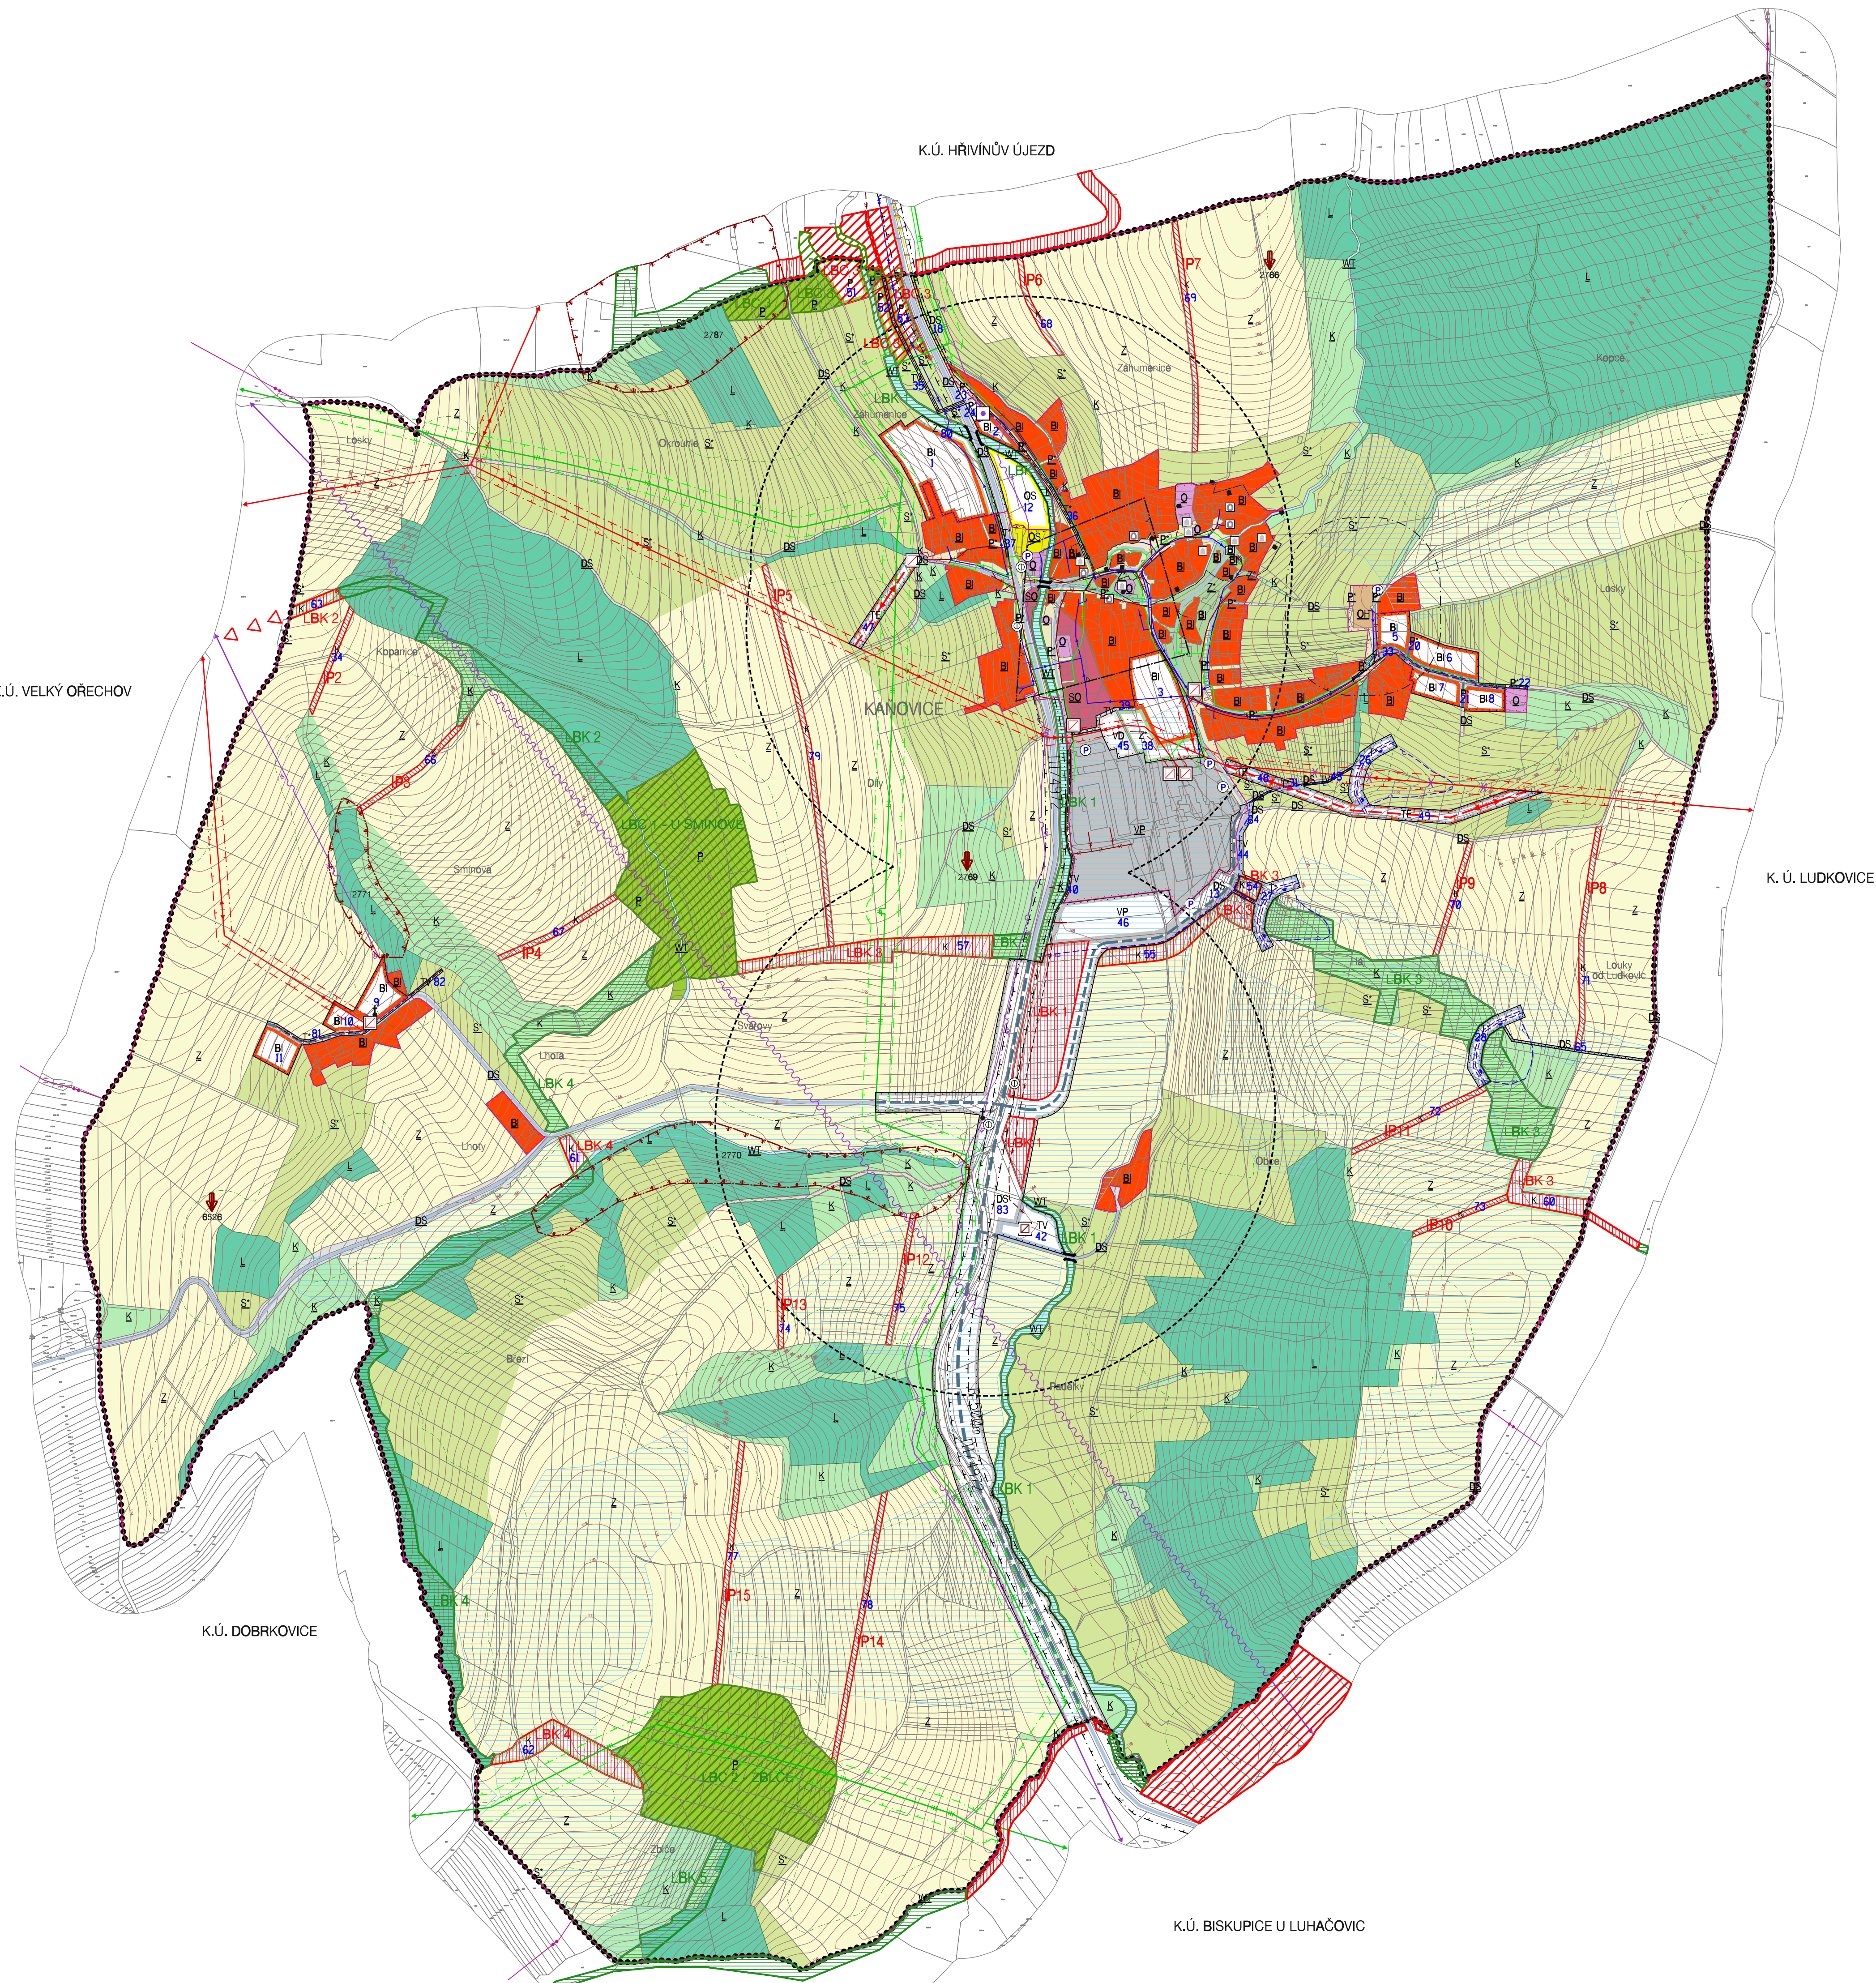

HRANICE, IDENTIFIKACE PLOCH	
	hranice řešeného území / katastru
	hranice katastrálních území
	hranice zastavěného území ke dni 30. 10. 2011
	zastavěné plochy
	ID plochy s rozdílným způsobem využití
BI	BI
	kód plochy s rozdílným využitím - stav / návrh

URBANISTICKÁ KONCEPCE, KONCEPCE USPOŘÁDÁNÍ KRAJINY

STAV	NÁVRH	REZERVA	
PLOCHY S ROZDÍLNÝM ZPŮSOBEM VYUŽITÍ			
PLOCHY BYDLENÍ			
			plochy bydlení individuálního
PLOCHY SMÍŠENÉ OBYTNÉ			
			plochy smíšené obytné
PLOCHY OBČANSKÉHO VYBAVENÍ			
			plochy veřejné vybavenosti
			plochy veřejných pohřebišť a souvisejících služeb
			plochy pro tělovýchovu a sport
PLOCHY DOPRAVNÍ INFRASTRUKTURY			
			plochy silniční dopravy
PLOCHY TECHNICKÉ INFRASTRUKTURY			
			plochy technické infrastruktury
			plochy pro vodní hospodářství
			plochy pro energetiku
PLOCHY VEŘEJNÝCH PROSTRANSTVÍ			
			plochy veřejných prostranství
PLOCHY VÝROBY A SKLADOVÁNÍ			
			plochy průmyslové výroby a skladů
			plochy drobné výroby a výrobních služeb
PLOCHY VODNÍ A VODOHOSPODÁŘSKÉ			
			vodní plochy a toky
PLOCHY SÍDELNÍ ZELENÉ			
			plochy sídelní zeleně
PLOCHY KRAJINNÉ ZELENÉ			
			plochy krajinné zeleně
PLOCHY SMÍŠENÉ NEZASTAVĚNÉHO ÚZEMÍ			
			plochy smíšené nezastavěného území
PLOCHY PŘÍRODNÍ			
			plochy přírodní
PLOCHY ZEMĚDĚLSKÉ			
			plochy zemědělské
PLOCHY LESNÍ			
			plochy lesní

ÚZEMNÍ SYSTÉM EKOLOGICKÉ STABILITY		
		lokální biocentrum
		lokální biokoridor
		interakční prvek

KONCEPCE VEŘEJNÉ INFRASTRUKTURY	
STAV	NÁVRH
DOPRAVNÍ INFRASTRUKTURA	
	silnice III. třídy
	místní komunikace obsluhna
	významné účelové komunikace
	parkoviště mimo prostor komunikace, garáže
	stanice hromadné dopravy osob
	izochrona dostupnosti
	cyklistické trasy
	stezka pro pěší chodník
	OP silnice

TECHNICKÁ INFRASTRUKTURA	
	rademní vedení vn
	rademní vedení vn ke zrušení
	distribuční trafostanice
	vodovodní hlavní
	místní vodovod
	otevřený příkop
	hráz podru
	retenční prostor podru
	zatrubněný potok
	plocha odvodňovací
	stoka jednotné kanalizace
	kanalizace dešťová
	čistírna odpadních vod
	plynovod VTL
	plynovod STL
	dálkový telekomunikační kabel
	rádiorelévová trasa
	telekomunikační zařízení - ústředna HOST

OCHRANA HODNOT ÚZEMÍ	
STAV	NÁVRH
KULTURNÍ HODNOTY	
	kulturní památka místního významu
	OP kulturní památky
LIMITY VYUŽITÍ ÚZEMÍ	
	STAV
	NÁVRH
KULTURNÍ LIMITY	
	nemovitá kulturní památka
	archeologické naleziště
	pietní pásmo hřbitova
PŘÍRODNÍ LIMITY	
	2770
	2786
	sesuvná území - plocha potenciální
	sesuvná území - bod potenciální
	plocha při okraji lesa s podmíněným využíváním
TECHNICKÉ LIMITY	
	ochranné pásmo rademního vedení vn
	bezpečnostní pásmo plynovodu

KOORDINAČNÍ VÝKRES

KAŇOVICE - ÚZEMNÍ PLÁN - ODŮVODNĚNÍ		
EVIDENČNÍ ČÍSLO:	210-003-414	
ZHOTOVITEL:	URBANISTICKÉ STŘEDISKO BRNO, SPOL. S R. O.	
PROJEKTANTI:	ING. ARCH. V. CIZNEROVÁ, ING. J. HRNČÍŘ, ING. P. VESELY, MGR. M. NOVOTNÝ H. BRÝCHTOVÁ	
PORÍZOVATEL:	MAGISTRÁT MĚSTA ZLINA, ODDĚLENÍ ÚZEMNÍHO PLÁNOVÁNÍ	
MĚŘÍTKO:	1:5 000	
DATUM:	09 / 2012	

