


ZÁZNAM O ÚČINNOSTI		
SPRÁVNÍ ORGÁN, KTERÝ ZMĚNU ÚZEMNÍHO PLÁNU VYDAL:	ZASTUPITELSTVO OBCE TEČOVICE	
POŘÁDOVÉ ČÍSLO POSLEDNÍ ZMĚNY ÚP:	2	
DATUM NABYTÍ ÚČINNOSTI ZMĚNY:	1. 4. 2023	
POŘIZOVATEL:	MAGISTRÁT MĚSTA ZLÍNA ODDĚLENÍ PROSTOROVÉHO PLÁNOVÁNÍ STŘEDISKO ÚZEMNÍHO PLÁNOVÁNÍ	OTISK ÚŘEDNÍHO RAZÍTKA:
OPRÁVNĚNÁ ÚŘEDNÍ OSOBA POŘIZOVATELE JMÉNO A PŘÍJMĚNÍ:	JANA SUROKOVÁ	
FUNKCE:	REFERENT ÚZEMNÍHO PLÁNOVÁNÍ	
PODPIS:	<i>Jana Suroková</i>	

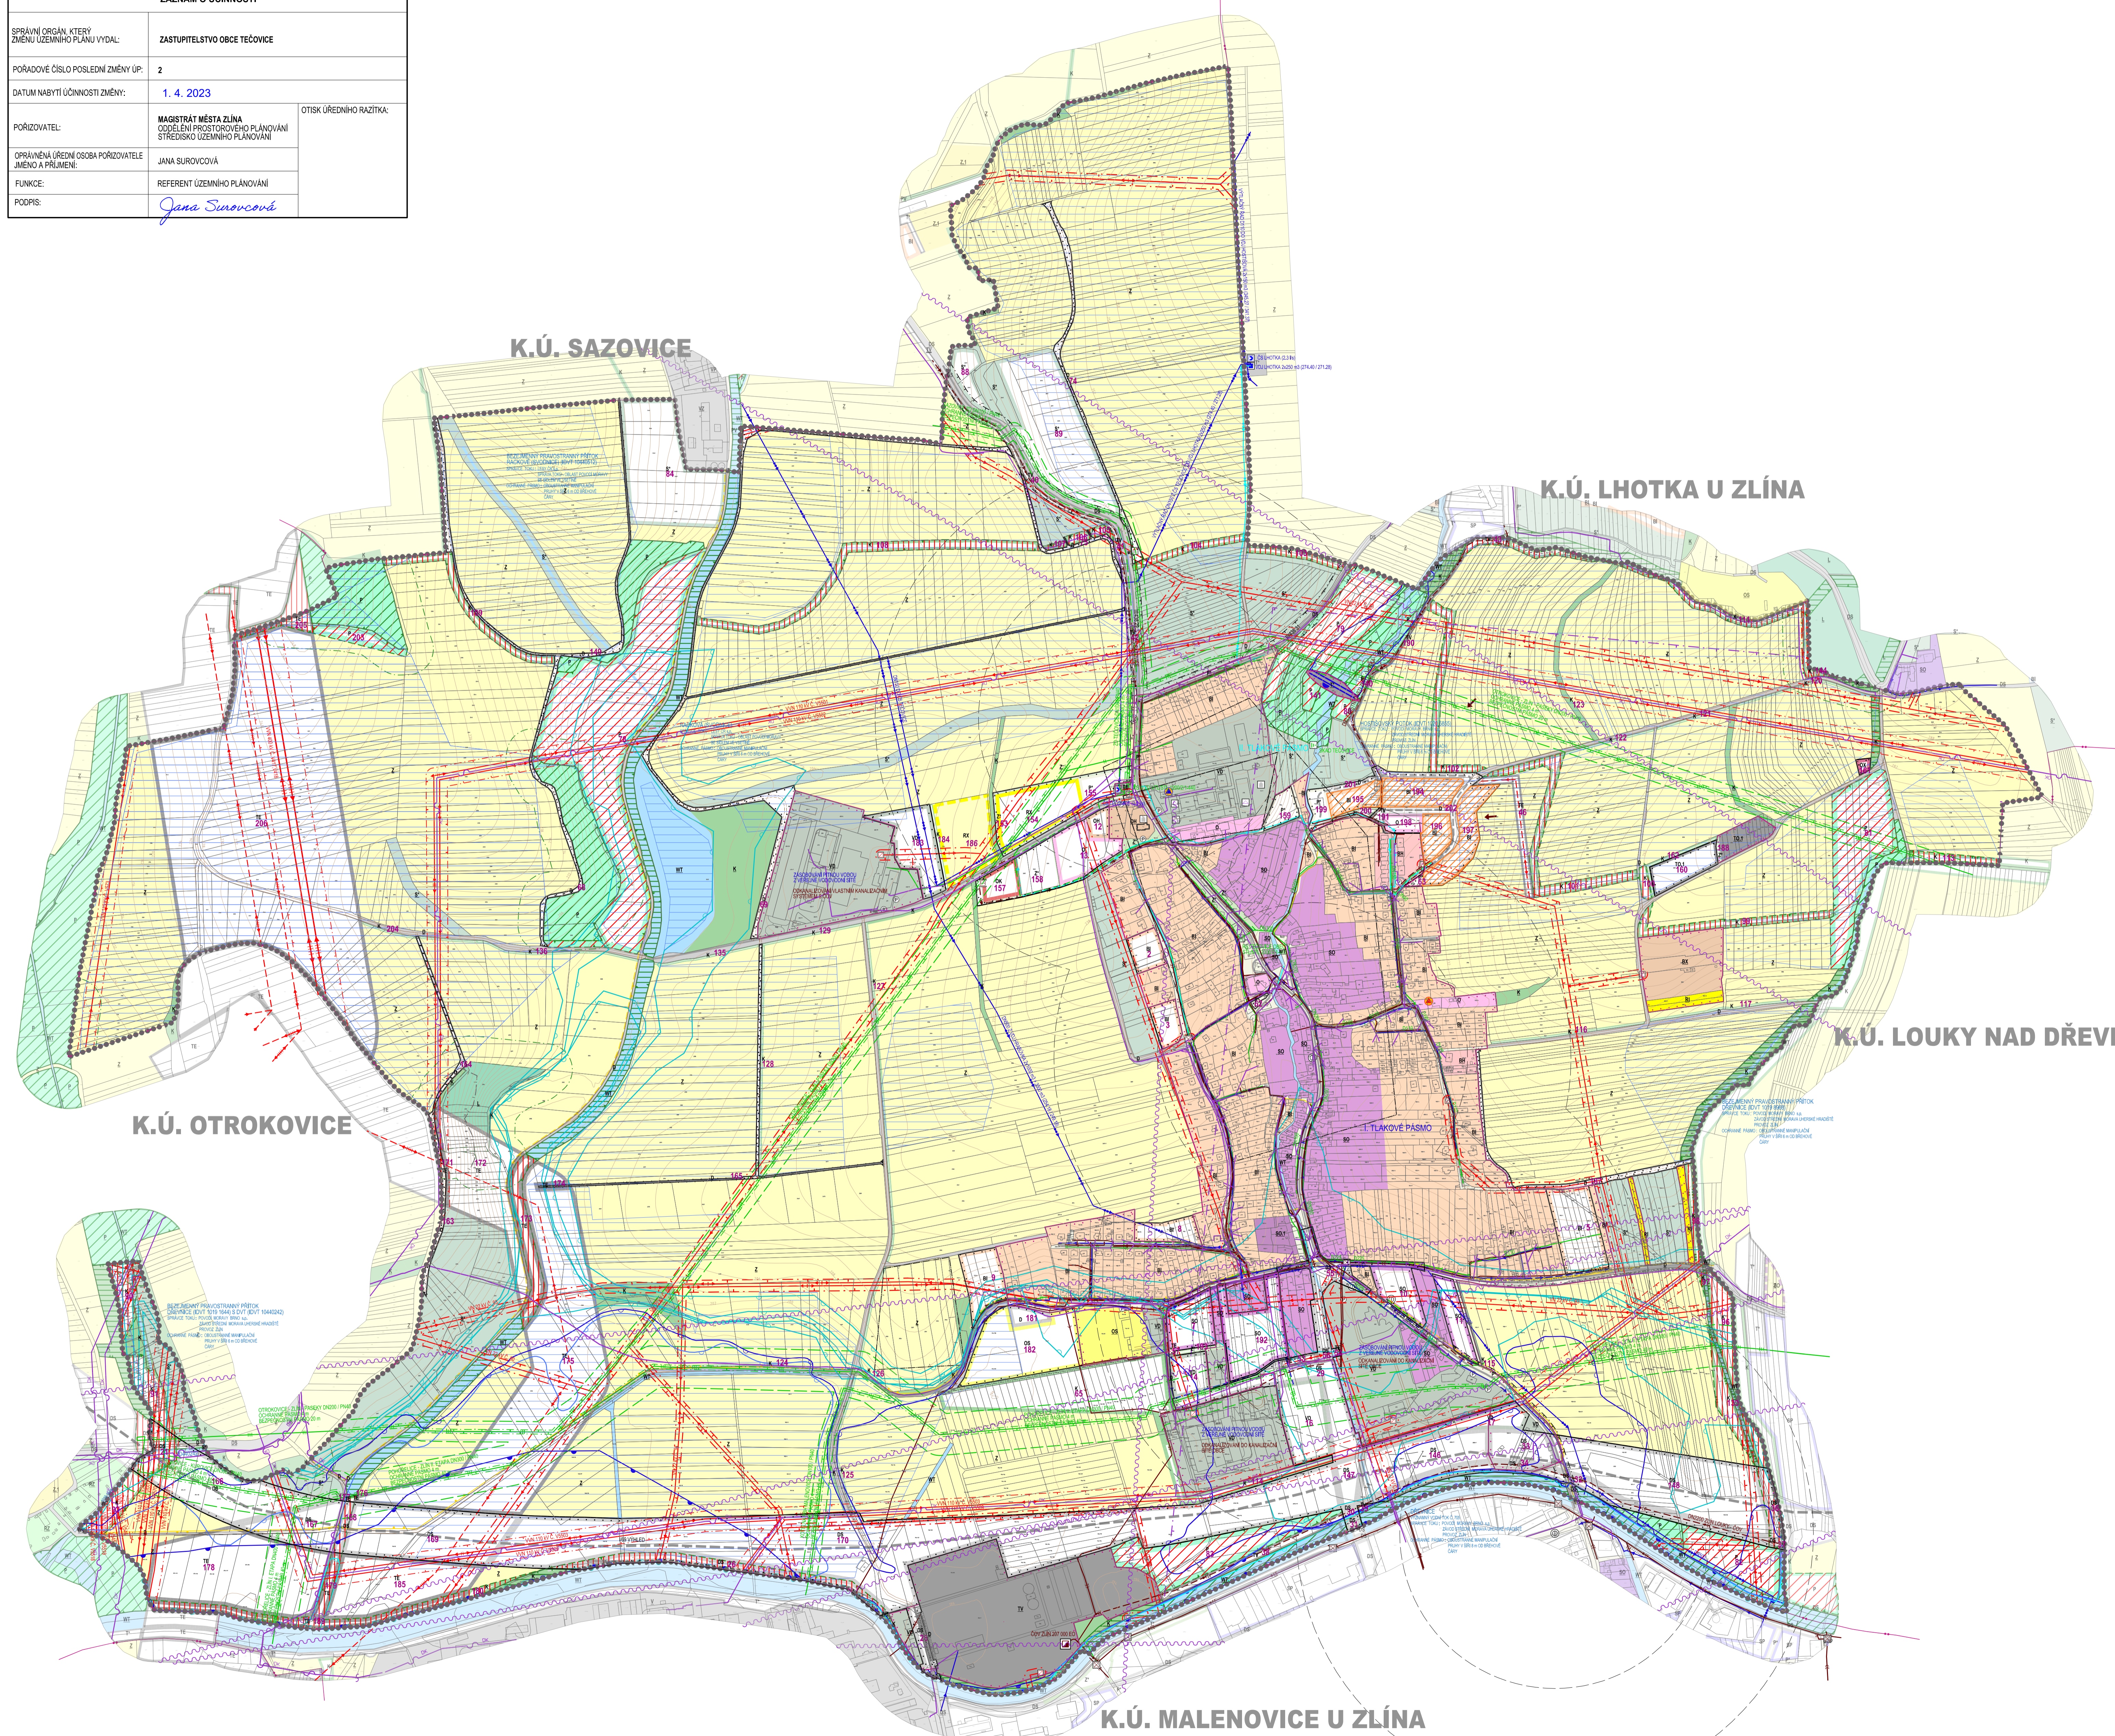

ÚZEMNÍ PLÁN TEČOVICE

S PRVKY REGULAČNÍHO PLÁNU ÚPLNÉ ZNĚNÍ PO ZMĚNĚ Č.2



STAV	NÁVRH	ÚZEMNÍ REZERVA
.....		

BH		
BI	BI	
BX		
BI		
RI		
	RX	RX
O	O	
OH	OH	
OS	OS	
	OX	
	OK	
DS	DS	
D	D	
TV	TV	
TE	TE	
TI		
TO.1	TO.1	
P	P	
SO	SO	
SO.1		
VD	VD	
WT		
Z'	Z'	
K	K	
P	P	
Z		
L		
S'	S'	

HRANICE ŘEŠENÉHO ÚZEMÍ
HRANICE KATASTRÁLNÍHO ÚZEMÍ
HRANICE ZASTAVĚNÉHO ÚZEMÍ K 30.9.2021
HRANICE ZASTAVITELNÝCH PLOCH

PLOCHY HROMADNÉHO BYDLENÍ
PLOCHY INDIVIDUÁLNÍHO BYDLENÍ
PLOCHY BYDLENÍ SPECIFIČKÝCH FŮREM
PLOCHY ROČINNÉ REKREACE
PLOCHY REKREACE SPECIFIČKÝCH FŮREM
PLOCHY OBČANSKÉHO VYBAVENÍ
PLOCHY OBČANSKÉHO VYBAVENÍ - VĚŘEJNÁ POHŘEBIŠTĚ A SOUVISEJÍCÍ SLUŽBY
PLOCHY OBČANSKÉHO VYBAVENÍ - TĚLOVÝCHOVA A SPORT
PLOCHY OBČANSKÉ VYBAVENOSTI SPECIFIČKÝCH FŮREM
PLOCHY OBČANSKÉHO VYBAVENÍ - Komerční zařízení
PLOCHY PRO SILNIČNÍ DOPRAVU
PLOCHY DOPRAVNÍ INFRASTRUKTURY
PLOCHY TECHNICKÉ INFRASTRUKTURY - VODNÍ HOSPODÁŘSTVÍ
PLOCHY TECHNICKÉ INFRASTRUKTURY - ENERGETIKA
PLOCHY TECHNICKÉ INFRASTRUKTURY
PLOCHY TECHNICKÉ INFRASTRUKTURY - NAKLADÁNÍ S ODPADY
PLOCHY VĚREJNÝCH PROSTRANSTVÍ
PLOCHY SMĚŠNÉ OBYTNÉ
PLOCHY SMĚŠNÉ V CENTRÁLNÍ ZÓNĚ
PLOCHY PRO DROBNOU VÝROBU A VÝROBNÍ SLUŽBY
VODNÍ TOKY A PLOCHY
PLOCHY SÍDELNÍ ZELENE
PLOCHY KRÁJINNÉ ZELENE
PLOCHY PŘÍRODNÍ
PLOCHY ZEMĚDĚLSKÉ
PLOCHY LEŠNÍ
PLOCHY SMĚŠNÉ NEZASTAVĚNÉHO ÚZEMÍ

▨	PLOCHA S PRVKY REGULAČNÍHO PLÁNU
4 186	ČÍSLA PLOCH S ROZLIČNÝM ZPŮSOBEM VYUŽITÍ

ÚZEMNÍ SYSTÉM EKOLOGICKÉ STABILITY	
▨▨▨▨▨▨▨▨	Nadregionální biokoridor
▨▨▨▨▨▨▨▨	Regionální biokoridor
▨▨▨▨▨▨▨▨	Lokální biocentrum
▨▨▨▨▨▨▨▨	Lokální biokoridor

DOPRAVNÍ INFRASTRUKTURA	
---	SILNICE I. TŘÍDY
---	SILNICE II. TŘÍDY
---	MÍSTNÍ KOMUNIKACE
---	ÚČELOVÉ KOMUNIKACE
---	CHOCNÍKY, PEŠÍ PROPOJENÍ
---	CYKLOTRASY, CYKLOSTEJKY
---	OCHRANNÉ PÁSMO SILNICE
---	ZASTÁVKY HROMADNÉ PŘEPRAVY OSOБ
---	DODÁVKOVÉ VZDALENOSTI ZASTÁVEK HROMADNÉ DOPRAVY
---	PARKOVISTĚ

OSTATNÍ JEVI	
▨	SVÁŽNÁ ÚZEMÍ
▨	PAMÁTKOVÉ CHRÁNĚNÉ OBJEKTY
▨	OBJEKTY V PAMÁTKOVÉM ZÁJMU
▨	ARCHEOLOGICKÁ NALEZISTIŠTĚ
▨	ÚZEMNÍ ARCHEOLOGICKÉHO ZÁJMU - CĚLE ŘEŠENÉ ÚZEMÍ
▨	OBJEKT POŽÁRNÍ OCHRANY
▨	OBJEKT CIVILNÍ OCHRANY
▨	PLOCHY PŘESTAVBY
▨	PLOCHA ODVODNĚNÁ

CĚLE SPRÁVNÍ ÚZEMNÍ JE ZÁJMŮVÝM ÚZEMNÍM MINISTERSTVA OBRANY Z HLEDISKA POVOLOVÁNÍ VYJEMOVANÝCH DRUHŮ STAVĚB.

ENERGETIKA, TELEKOMUNIKACE	
---	ELEKTRICKÉ VĚDĚNÍ ZVN 400 kV
---	ELEKTRICKÉ VĚDĚNÍ VN 110 kV
---	ELEKTRICKÉ VĚDĚNÍ VN 22 kV
---	KABEL ELEKTRICKÉHO VĚDĚNÍ VN 22 kV
---	ELEKTRICKÁ STANICE (TRAFOSTANICE)
---	OCHRANNÉ PÁSMO ELEKTRICKÉHO VĚDĚNÍ
---	VTL PLYNOVOD
---	STL PLYNOVOD
---	STL PLYNOVOD - NÁVRH KE ZRUŠENÍ
---	NVL PLYNOVOD
---	REGULAČNÍ STANICE PLYNU VTL/STL/NVL
---	STANICE KATODICKÉ OCHRANY VTL PLYNOVODU
---	KATODICKÁ OCHRANA VTL PLYNOVODU
---	OCHRANNÉ PÁSMO KATODICKÉ OCHRANY VTL PLYNOVODU
---	OCHRANNÉ PÁSMO VTL PLYNOVODU
---	BEZPEČOSTNÍ PÁSMO VTL PLYNOVODU
---	RR TRASA
---	DÁLKOVÝ TELEKOMUNIKAČNÍ KABEL
---	TELEKOMUNIKAČNÍ KABELY
---	ZÁKLADNÍ STANICE
---	KORIDOR RR SMĚRU
---	OCHRANNÉ PÁSMO RADIOLOKAČNÍHO ZAŘÍZENÍ MINISTERSTVA OBRANY (CĚLE KATASTRÁLNÍ ÚZEMÍ)

VODNÍ HOSPODÁŘSTVÍ	
---	PŘÍVĚDEČI VODOVODNÍ ŘÁD
---	ROZVODNÁ VODOVODNÍ SÍŤ I. TLAKOVÉHO PÁSMÁ
---	ROZVODNÁ VODOVODNÍ SÍŤ II. TLAKOVÉHO PÁSMÁ
---	ČERPAČÍ STANICE VODÁRENSKÁ
---	VODOVĚM
---	KANALIZAČNÍ SBĚRAČ SPĚŠKOVÉ KANALIZACE
---	KANALIZAČNÍ SBĚRAČ JEDNOTNÉ KANALIZACE
---	PÁTĚRNÍ VÝTLAK ODPADNÍCH VOD
---	SPĚŠKOVÁ KANALIZACE
---	DEŠŤOVÁ KANALIZACE
---	ZATRUŽENÝ VODNÍ TOK
---	JEDNOTNÁ KANALIZACE
---	VÝTLAK ODPADNÍCH VOD
---	ČIŠŤARNA ODPADNÍCH VOD
---	ČERPAČÍ STANICE ODPADNÍCH VOD
---	DEŠŤOVÝ ODDĚLOVAČ, ODEHŮVACÍ KOMORA
---	PŘÍTOK EXTRAVILÁNOVÝCH VOD
---	RETENČNÍ PROSTOR - PLOCHA URČENÁ K ROZLIHU POVOJNÉ OCHRANNÉ HRÁZ
---	STANOVENÁ HRANICE ZÁPĚLAVY Q100
---	STANOVENÁ HRANICE ZÁPĚLAVY Q20
---	STANOVENÁ HRANICE ZÁPĚLAVY Q5
---	AKTIVNÍ ZÓNA ZÁPĚLAVÉHO ÚZEMÍ
---	ÚZEMÍ ZVLÁŠTNÍ POVODNĚ POD VODNÍM DÍLEM
---	PÁSMO 50 m OD OKRAJE LEŠA

PŘÍRODA A KRAJINA	

ÚZEMNÍ PLÁN TEČOVICE S PRVKY REGULAČNÍHO PLÁNU - ÚPLNÉ ZNĚNÍ PO ZMĚNĚ Č. 2
 PŘÍKAZNÍK: MAGISTRÁT MĚSTA ZLÍNA, ODDĚLENÍ PROSTOROVÉHO PLÁNOVÁNÍ
 SPRÁVCE: ING. ARCH. DIETA KUBÁNKOVÁ
 ÚZEMNÍ PRŮVĚRA: ING. ARCH. JAROSLAV KUJÁNEK
 ZPRACOVÁNÍ PŘÍKAZNÍKOVÝCH ÚMĚNĚKŮ: ING. ARCH. DIETA KUBÁNKOVÁ
 REKONSTRUČNÍ PRŮVĚRA: ING. ARCH. JAROSLAV KUJÁNEK
 INŽENÝRSKÉ PRŮVĚRY: ING. RUDOLF ŠNEJDL
 ÚSTNÍ PRŮVĚRA: ING. RUDOLF ŠNEJDL
 ZPRACOVÁNÍ VYŠETŘENÍ EKOTERENU:

KOORDINAČNÍ VÝKRES
 DATUM PRACOVÁNÍ: 12.2022 ČÍSLO ZÁKAZY: 02-0621-D MĚŘITÍ: 1:8 000 ČÍSLO VÝKRESU: **P4 1-2**

