


ÚZEMNÍ PLÁN TEČOVICE

S PRVKY REGULAČNÍHO PLÁNU ÚPLNÉ ZNĚNÍ PO ZMĚNĚ Č.2

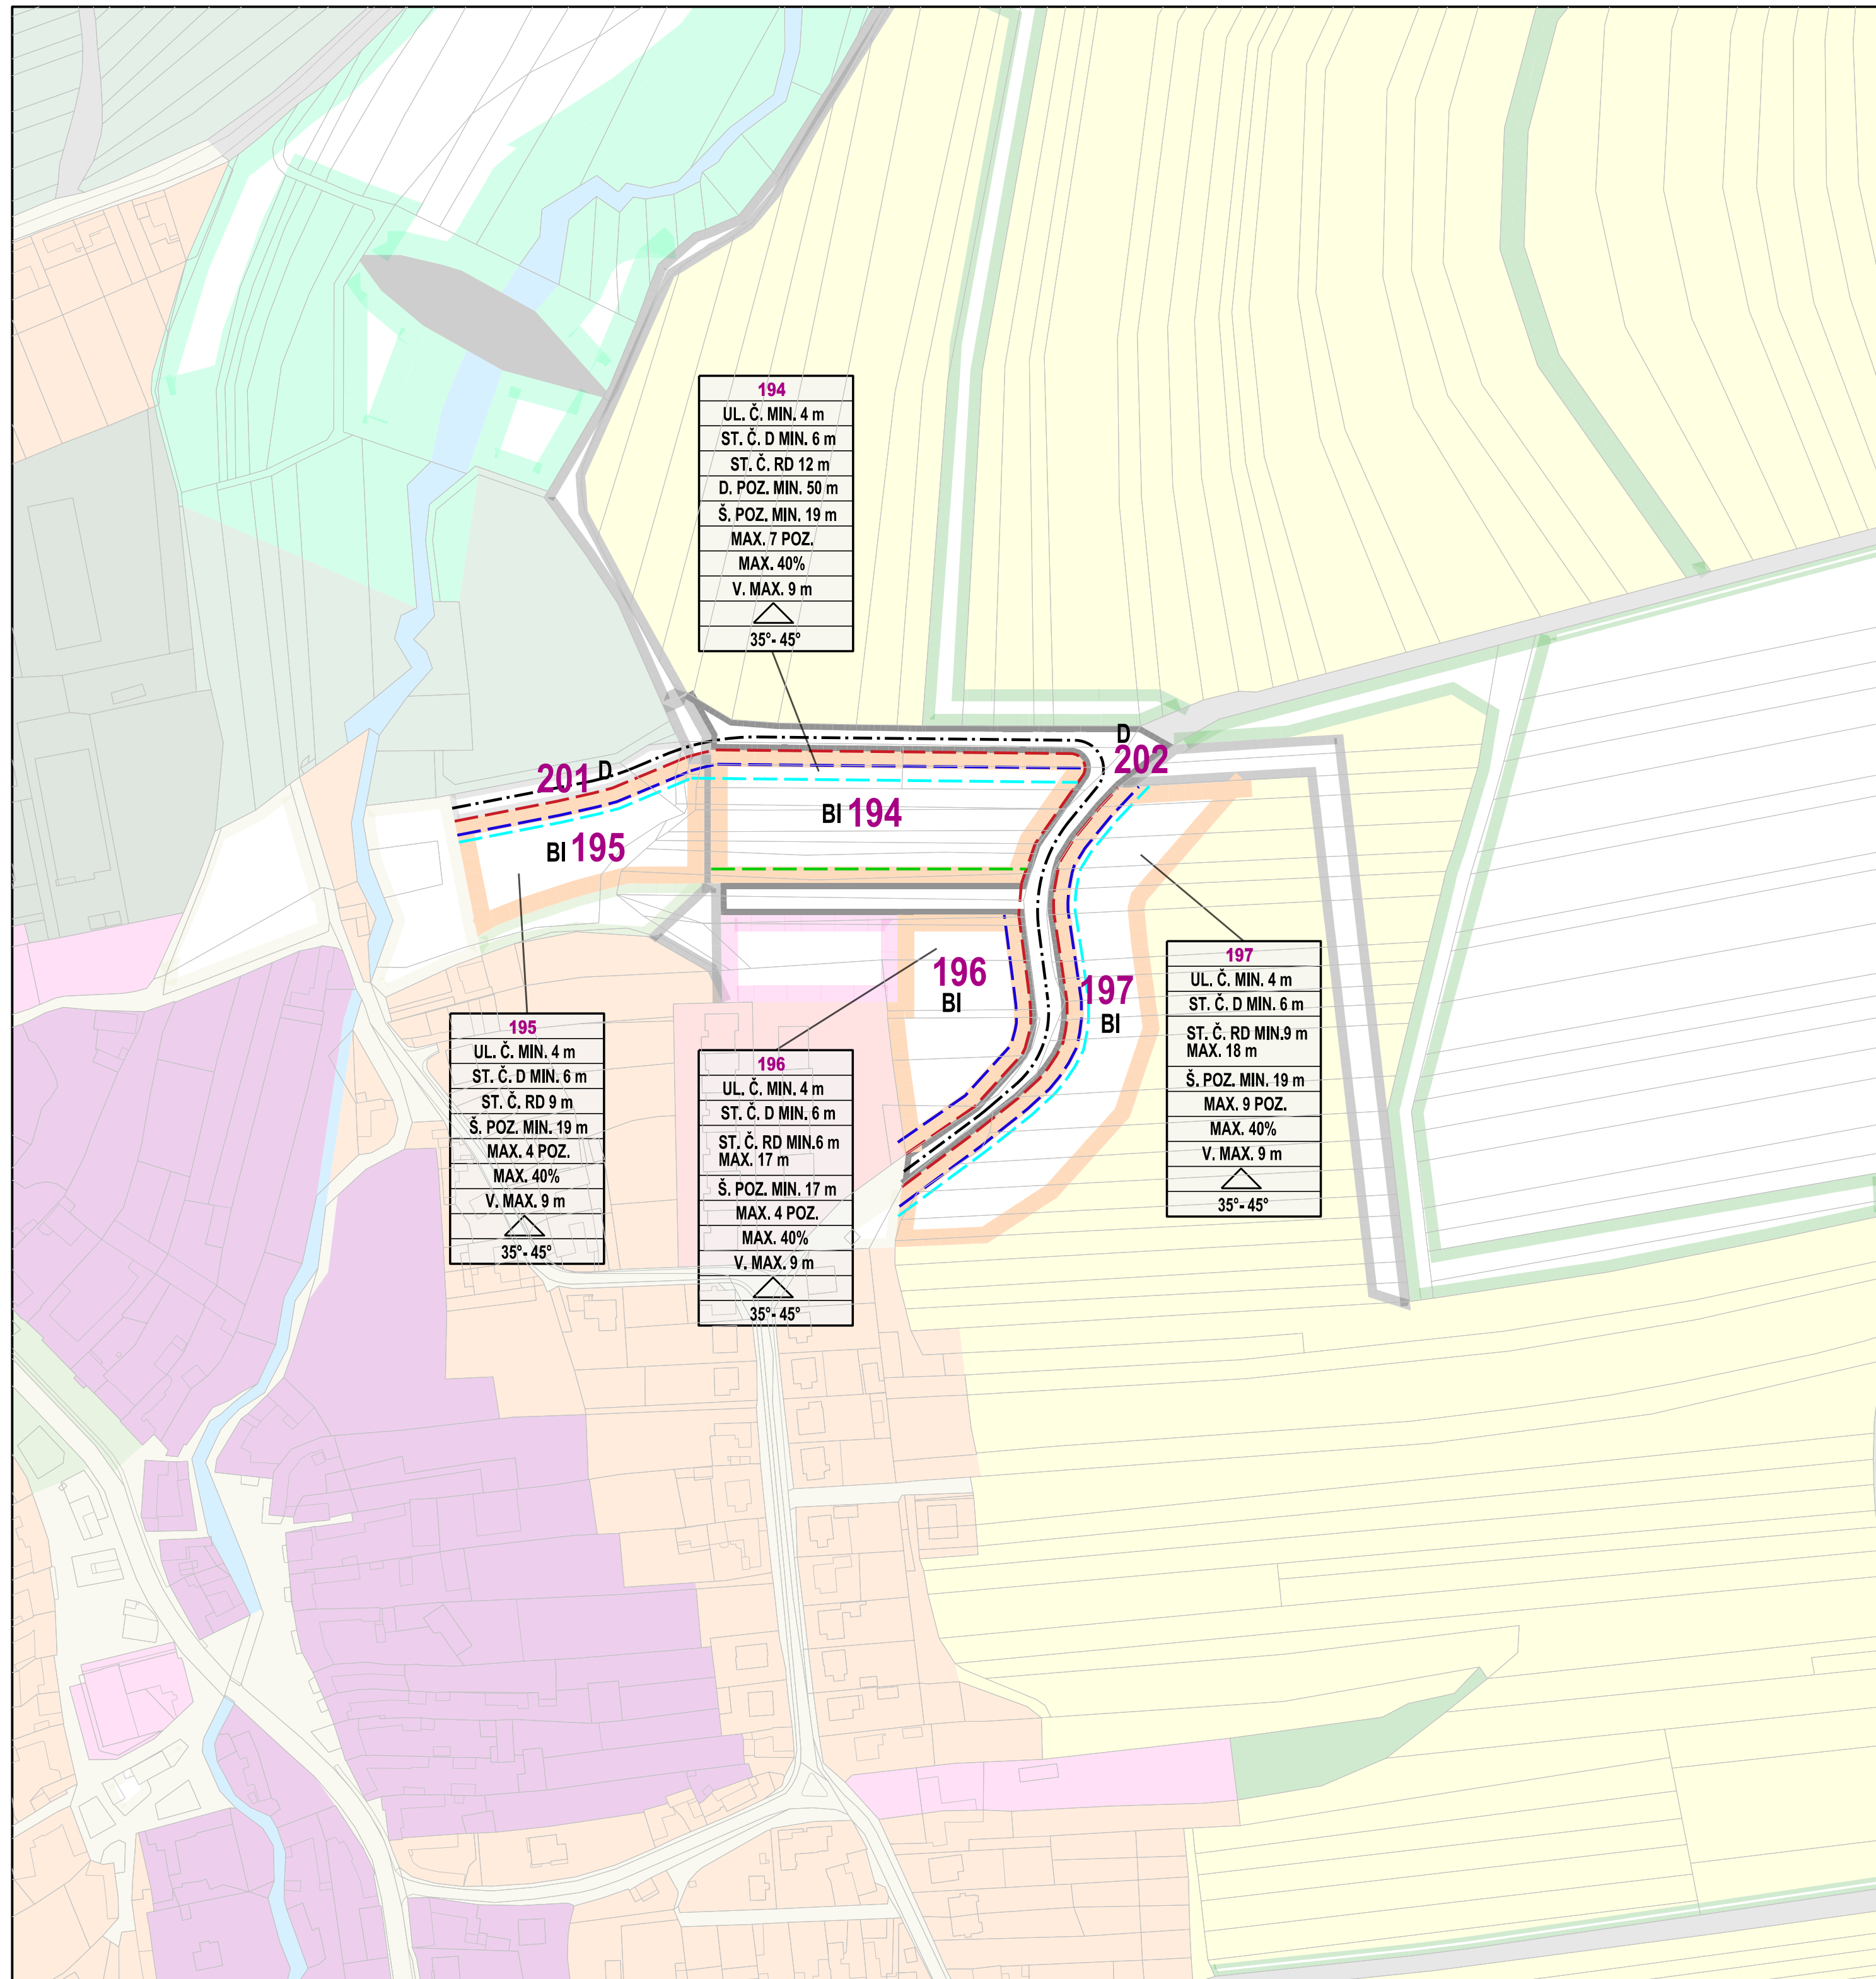

---	OSA KOMUNIKACE
UL. Č.	ULIČNÍ ČÁRA, TJ. HRANICE VEŘEJNĚ PŘÍSTUPNÉHO PROSTORU KOMUNIKACE MIN. 4 m OD OSY KOMUNIKACE
ST. Č. D	STAVEBNÍ ČÁRA PRO DOPLŇKOVÉ STAVBY, TJ. VZDÁLENOST DOPLŇKOVÝCH STAVEB OD VEŘEJNĚ PŘÍSTUPNÉHO PROSTORU KOMUNIKACE
ST. Č. RD	STAVEBNÍ ČÁRA PRO UMÍSTĚNÍ RODINNÝCH DOMŮ, TJ. VZDÁLENOST RD OD VEŘEJNĚ PŘÍSTUPNÉHO PROSTORU KOMUNIKACE
D. POZ.	DĚLKA POZEMKU
Š. POZ.	ŠÍŘKA POZEMKU
MAX. 4 POZ.	MAX. PŘÍPUSTNÝ POČET STAVEBNÍCH POZEMKŮ V PLOŠE
MAX. 40%	ZASTAVITELNOST JE STANOVENA: MAX. 40% PLOCHY STVEBNÍHO POZEMKU
V. MAX. 9 m	VÝŠKA ZÁSTAVBY JE STANOVENA: MAX. 9 m NAD PŘÍLEHLÝ ROSTLÝ TERÉN
△	U STAVEB RD JE PŘÍPUSTNÁ POUZE SYMETRICKÁ SEDLOVÁ STŘECHA
35° - 45°	STANOVENÉ ROZMEZÍ PŘÍPUSTNÉHO SKLONU STŘEŠNÍCH ROVIN

ZÁZNAM O ÚČINNOSTI	
SPRÁVNÍ ORGÁN, KTERÝ ZMĚNU ÚZEMNÍHO PLÁNU VYDAL:	ZASTUPITELSTVO OBCE TEČOVICE
POŘADOVÉ ČÍSLO POSLEDNÍ ZMĚNY ÚP:	2
DATUM NABYTÍ ÚČINNOSTI ZMĚNY:	1. 4. 2023
POŘIZOVATEL:	MAGISTRÁT MĚSTA ZLÍNA ODDĚLENÍ PROSTOROVÉHO PLÁNOVÁNÍ STŘEDISKO ÚZEMNÍHO PLÁNOVÁNÍ
OPRÁVNĚNÁ ÚŘEDNÍ OSOBA POŘIZOVATELE JMÉNO A PŘÍJMENÍ:	JANA SUROVCOVÁ
FUNKCE:	REFERENT ÚZEMNÍHO PLÁNOVÁNÍ
PODPIS:	<i>Jana Surovcová</i>

NÁZEV AKCE:	ÚZEMNÍ PLÁN TEČOVICE S PRVKY REGULAČNÍHO PLÁNU - ÚPLNÉ ZNĚNÍ PO ZMĚNĚ Č. 2		
POŘIZOVATEL:	MAGISTRÁT MĚSTA ZLÍNA, ODDĚLENÍ PROSTOROVÉHO PLÁNOVÁNÍ		
ZPRACOVATEL ÚP:	ING. ARCH. DITA KUNETKOVÁ	OTISK AUTORIZAČNÍHO RAZÍTKA:	
HLAVNÍ PROJEKTANT:	ING. ARCH. JAROSLAV KUNETEK		
ZODPOVĚDNÝ PROJEKTANT - URBANISTA:	ING. ARCH. DITA KUNETKOVÁ		
VEDOUcí PROJEKTANT SPECIALISTA - DOPRAVA:	ING. RUDOLF GREGAR		
DIGITÁLNÍ ZPRACOVÁNÍ:	VOJTĚCH EICHLER		
OBSAH:	VÝKRES ČÁSTI ÚZEMNÍHO PLÁNU S PRVKY REGULAČNÍHO PLÁNU		
DATUM ZPRACOVÁNÍ:	12/2022	ČÍSLO ZAKÁZKY:	02-06/21 - D
MĚŘÍTKO:	1:2 000	ČÍSLO VÝKRESU:	P2 2-4

