


ÚZEMNÍ PLÁN TEČOVICE ZMĚNA Č. 2 S PRVKY REGULAČNÍHO PLÁNU

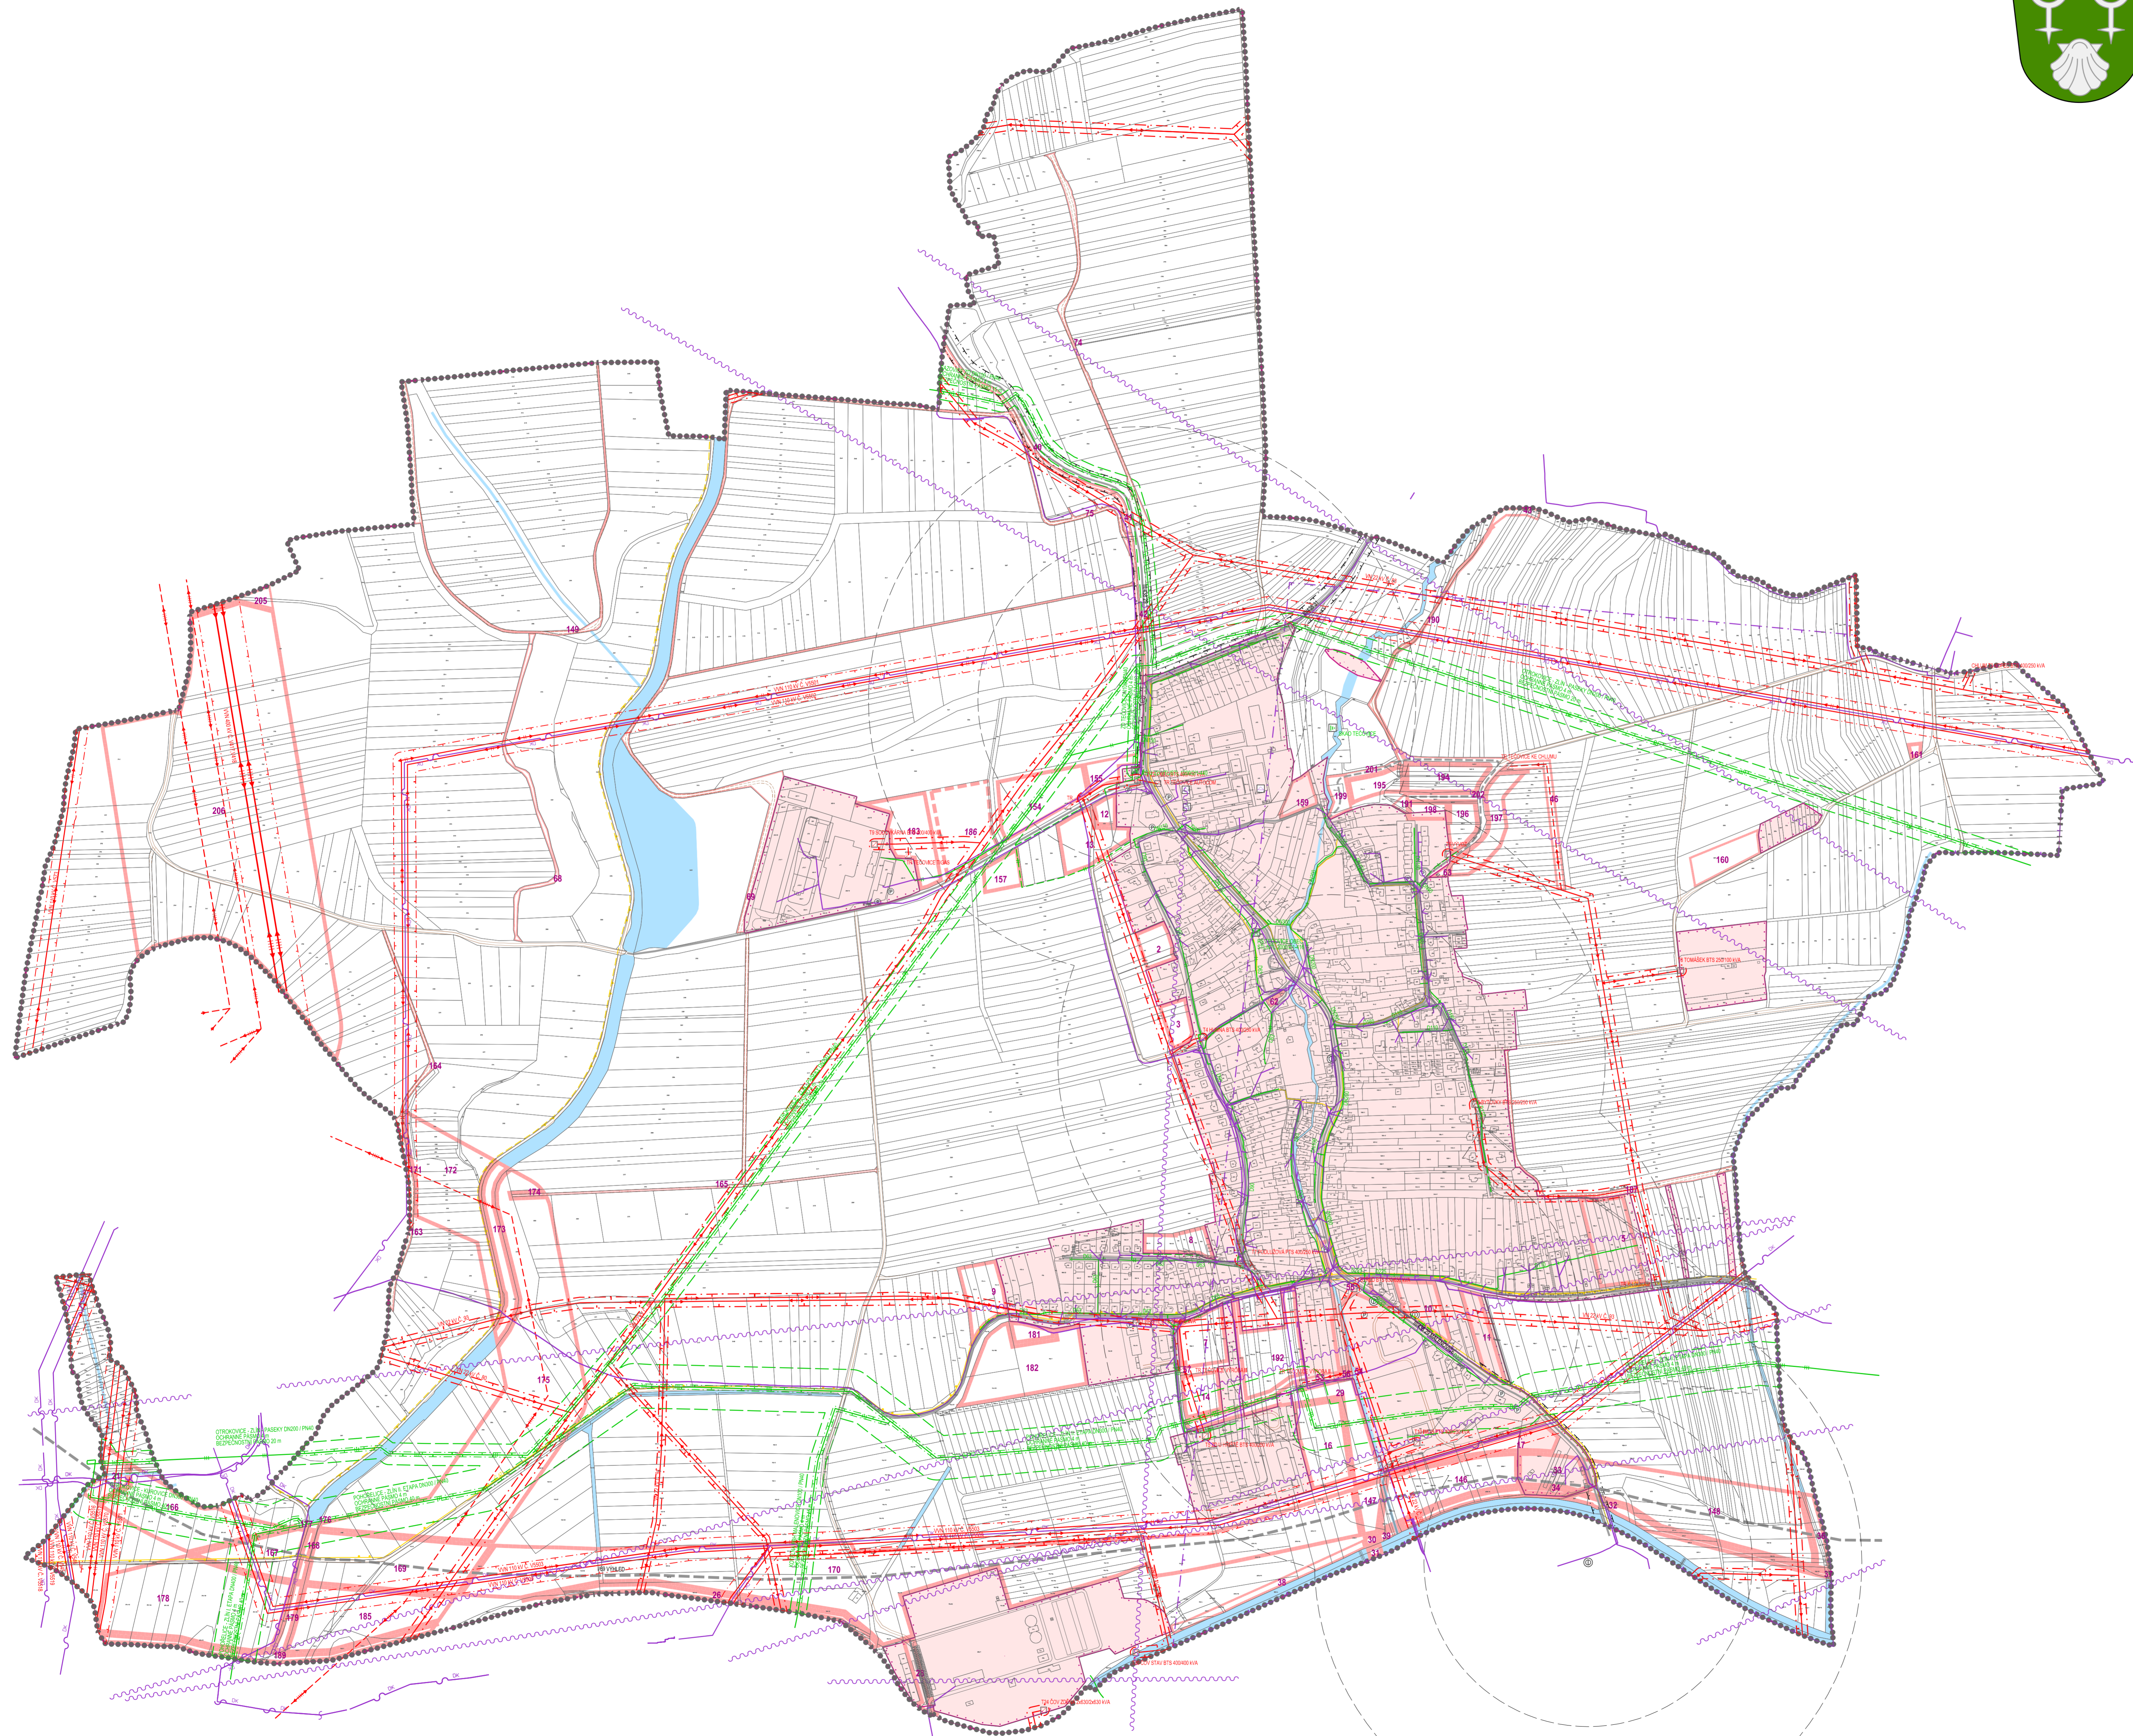

STAV	NÁVRH	ÚZEMNÍ REZERVY	
.....			HRANICE ŘEŠENÉHO ÚZEMÍ
-----			HRANICE KATASTRÁLNÍHO ÚZEMÍ
-----			HRANICE ZASTAVĚNÉHO ÚZEMÍ K 30.9.2021
■	■		STABILIZOVANÉ ÚZEMÍ
■	■		PLOCHY ZMĚN
■	■		PLOCHY ÚZEMNÍCH REZERV
■	■		VODNÍ TOKY A PLOCHY
■	■	4 186	ČÍSLA PLOCH S ROZDÍLNÝM ZPŮSOBEM VYUŽITÍ
---	---		SILNICE I. TŘÍDY
---	---		SILNICE III. TŘÍDY
---	---		MÍSTNÍ KOMUNIKACE
---	---		ÚČELOVÉ KOMUNIKACE
---	---		CHODNÍKY, PĚŠÍ PROPOJENÍ
---	---		CYKLOTRASY, CYKLOSTEZKY
---	---		OCHRANNÉ PÁSMO SILNICE
⊙	⊙		ZASTÁVKY HROMADNÉ PŘEPRAVY OSOB
⊙	⊙		DODÁVKOVÉ VZDÁLENOSTI ZASTÁVEK HROMADNÉ DOPRAVY
⊙	⊙		PARKOVÁNÍ
---	---		ELEKTRICKÉ VEDENÍ ZVN 400 kV
---	---		ELEKTRICKÉ VEDENÍ VVN 110 kV
---	---		ELEKTRICKÉ VEDENÍ VN 22 kV
---	---		KABEL ELEKTRICKÉHO VEDENÍ VN 22 kV
⊠	⊠	22	ELEKTRICKÁ STANICE (TRAFOSTANICE)
---	---		OCHRANNÉ PÁSMO ELEKTRICKÉHO VEDENÍ
---	---		VTL PLYNOVOD
---	---		STL PLYNOVOD
---	---		STL PLYNOVOD - NÁVRH KE ZRUŠENÍ
---	---		NTL PLYNOVOD
⊠	⊠		REGULAČNÍ STANICE PLYNU VTL/STL/NTL
⊠	⊠		STANICE KATODICKÉ OCHRANY VTL PLYNOVODU
---	---		KATODICKÁ OCHRANA VTL PLYNOVODU
---	---		OCHRANNÉ PÁSMO KATODICKÉ OCHRANY VTL PLYNOVODU
---	---		OCHRANNÉ PÁSMO VTL PLYNOVODU
---	---		BEZPEČNOSTNÍ PÁSMO VTL PLYNOVODU
---	---		RR TRASA
---	---		DÁLKOVÝ TELEKOMUNIKAČNÍ KABEL
---	---		TELEKOMUNIKAČNÍ KABELY
⊠	⊠		ZÁKLADOVÁ STANICE
---	---		KORIDOR RR SMĚRŮ
---	---		OCHRANNÉ PÁSMO RADIOLOKAČNÍHO ZAŘÍZENÍ MINISTERSTVA OBRANY (CELÉ KATASTRÁLNÍ ÚZEMÍ)

NAZEV ÚZEMNÍHO PLÁNU: ZMĚNA Č. 2 ÚZEMNÍHO PLÁNU TEČOVICE S PRVKY REGULAČNÍHO PLÁNU - ODÚVODNĚNÍ			
PŘÍPRAVITEL: MAGISTRÁT MĚSTA ZLÍNA, ODDĚLENÍ PROSTOROVÉHO PLÁNOVÁNÍ		OBRÁZKOVÝ PRŮBĚH KAPITOLY:	
PŘÍPRAVITEL ÚP: ING. ARCH. DITA KUNETKOVÁ			
HUMANITÁRNÍ PRŮBĚH: ING. ARCH. JAROSLAV KUNETEK STAVITELSKÝ PRŮBĚH - PRŮBĚH: ING. ARCH. DITA KUNETKOVÁ VEDOUcí PRŮBĚHU SPECIFIKACE - DOPRAVA: ING. RUDOLF GREGER SUBSTANČNÍ PRŮBĚH: VUTĚCH EICHLER			
OBRÁZKOVÝ PRŮBĚH: ING. RUDOLF GREGER			
DOPRAVA: DOPRAVNÍ INFRASTRUKTURA, ENERGETIKA, TELEKOMUNIKACE			
DATA PRŮBĚHU: 13/2022	CELKOVÝ ZNAK: 02-06/01 - C	ŠIFRA: 15-000	CELKOVÝ PRŮBĚH: P4 1-5

