


# ÚZEMNÍ PLÁN TEČOVICE ZMĚNA Č. 2 S PRVKY REGULAČNÍHO PLÁNU

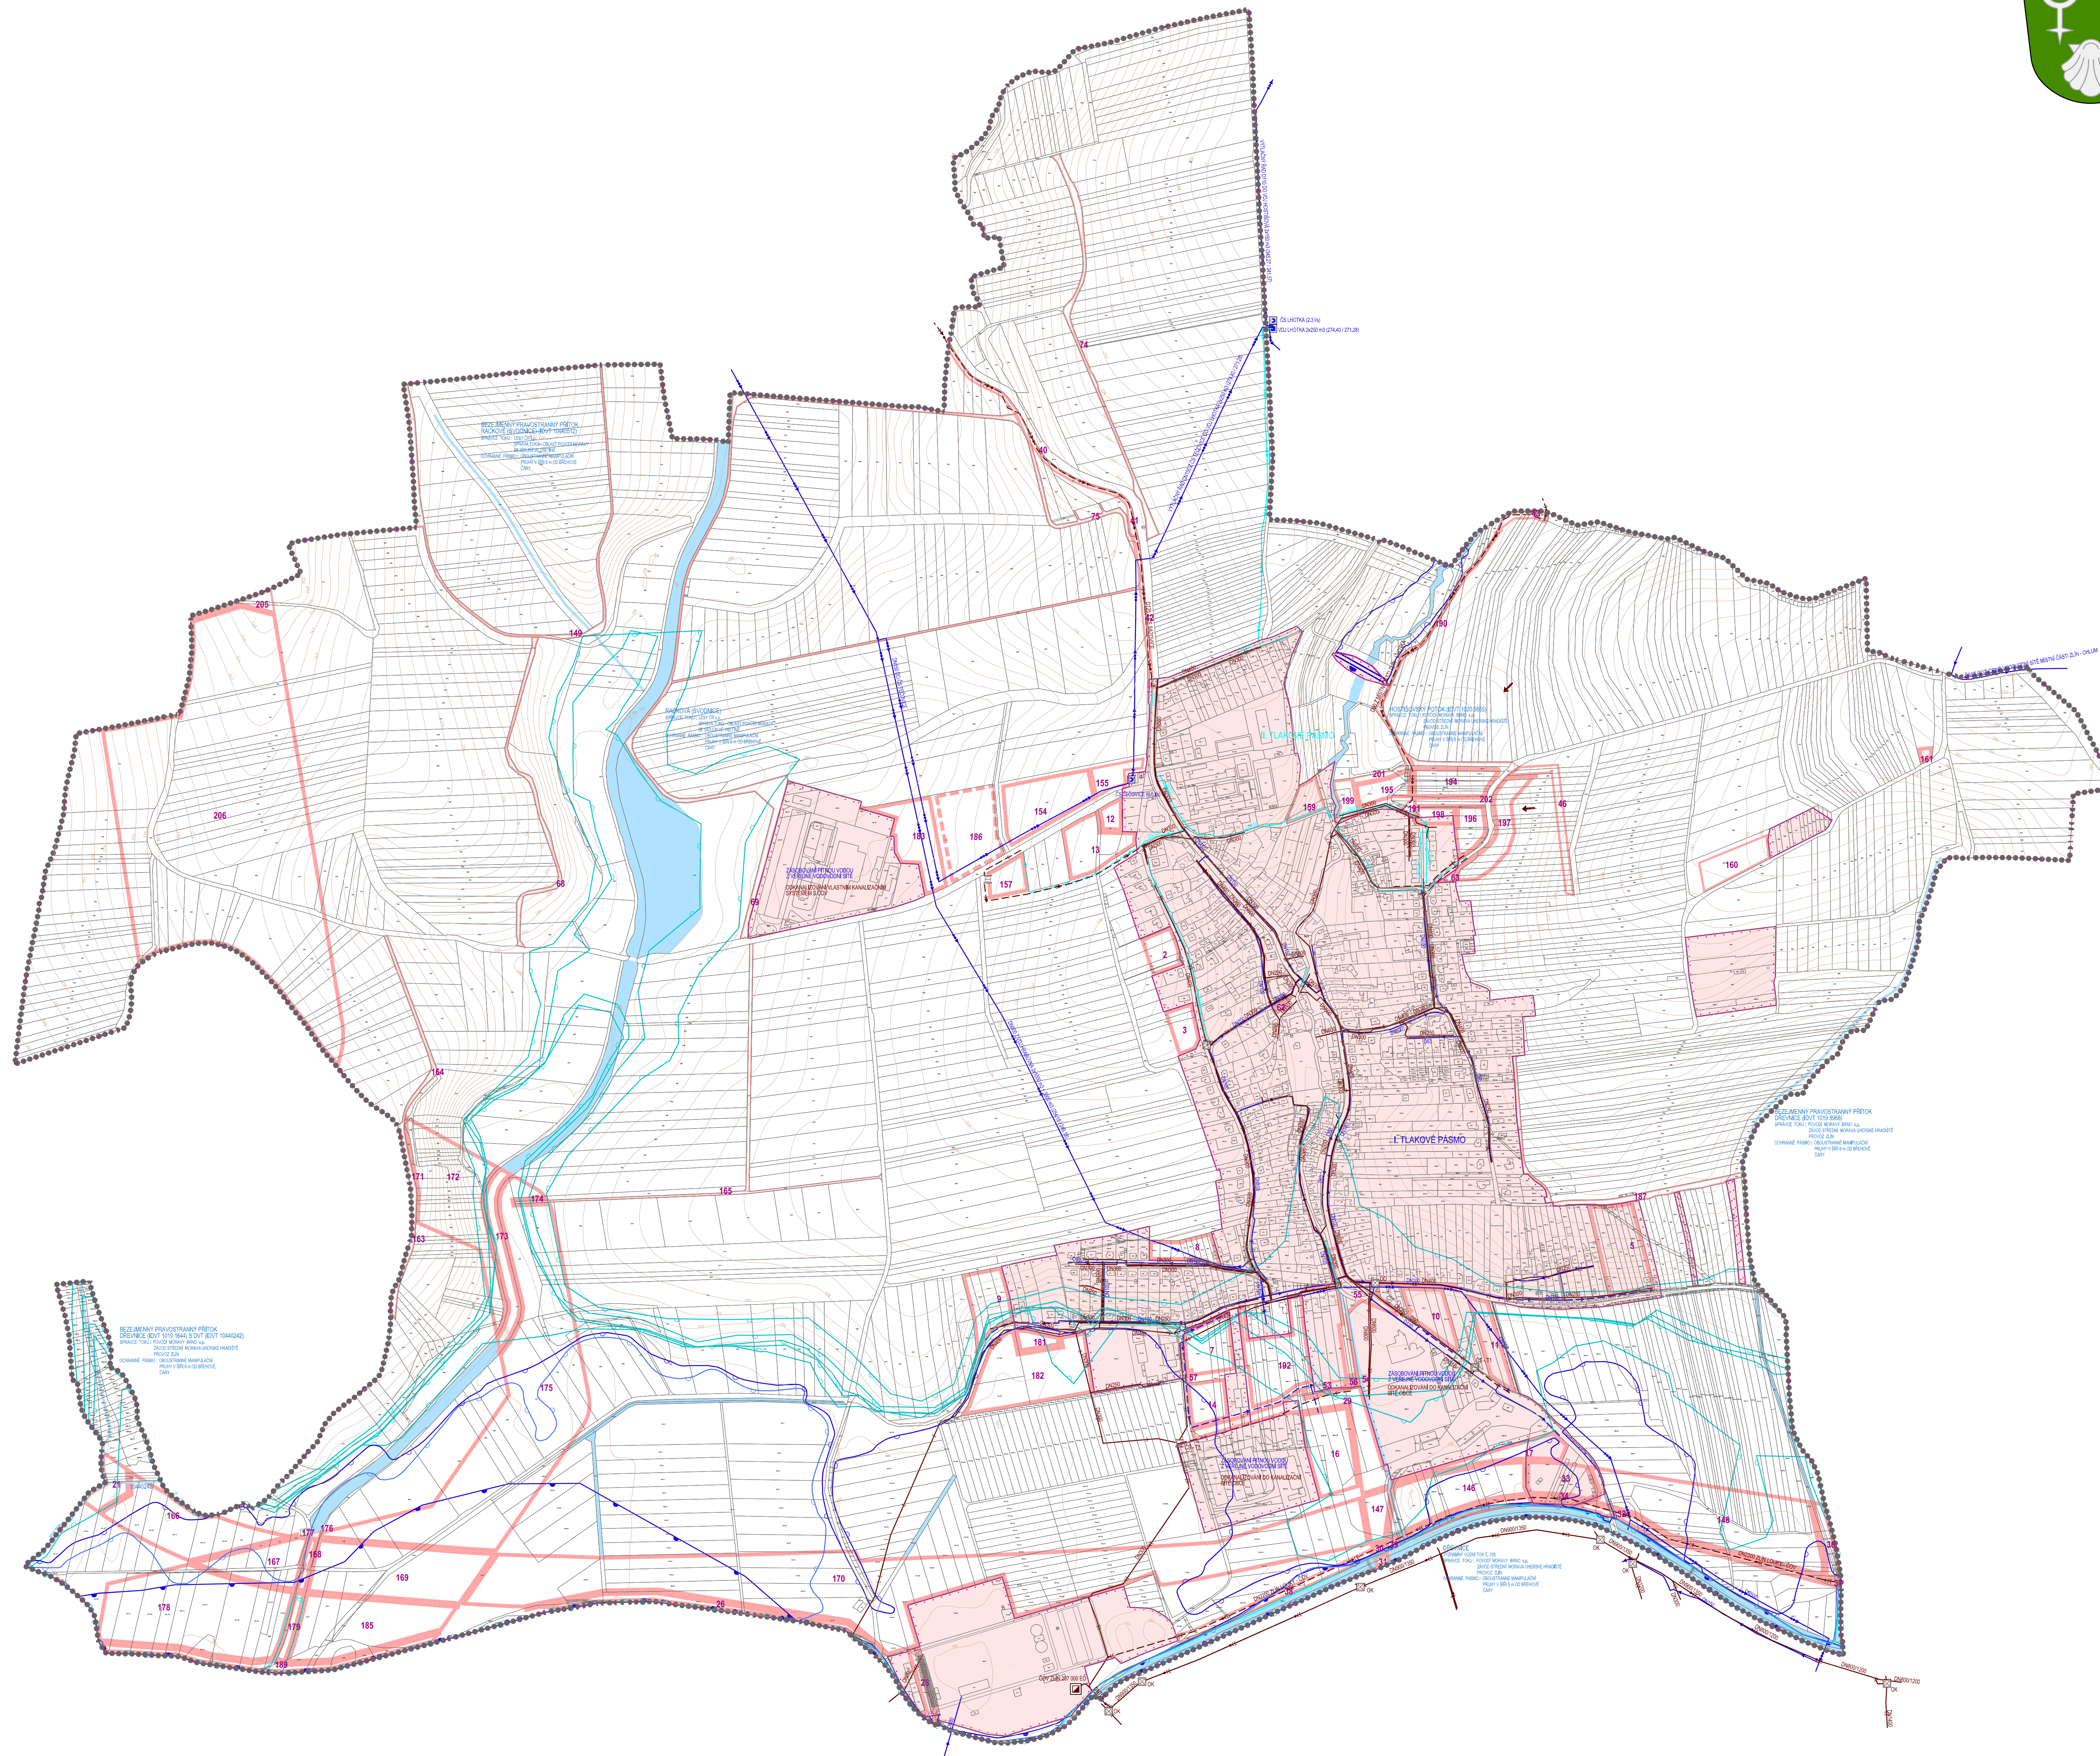

STAV	NÁVRH	ÚZEMNÍ REZERVY	
-----			HRANICE ŘEŠENÉHO ÚZEMÍ
-----			HRANICE KATASTRÁLNÍHO ÚZEMÍ
-----			HRANICE ZASTAVĚNÉHO ÚZEMÍ K 30.9.2021
			STABILIZOVANÉ ÚZEMÍ
			PLOCHY ZMĚN
			PLOCHY ÚZEMNÍCH REZERV
			VODNÍ TOKY A PLOCHY
			ČÍSLO PLOCH S ROZDÍLNÝM ZPŮSOBEM VYUŽITÍ
			PŘÍVADĚCÍ VODOVODNÍ ŘAD
			ROZVODNÁ VODOVODNÍ SÍŤ I. TLAKOVÉHO PÁSMA
			ROZVODNÁ VODOVODNÍ SÍŤ II. TLAKOVÉHO PÁSMA
			ČERPAČÍ STANICE VODÁRENSKÁ
			VODOJEM
			KANALIZAČNÍ SBĚRAČ SPLAŠKOVÉ KANALIZACE
			KANALIZAČNÍ SBĚRAČ JEDNOTNÉ KANALIZACE
			PÁTERNÍ VÝTLAK ODPADNÍCH VOD
			SPLAŠKOVÁ KANALIZACE
			DEŠŤOVÁ KANALIZACE
			ZATRUBNĚNÝ VODNÍ TOK
			JEDNOTNÁ KANALIZACE
			VÝTLAK ODPADNÍCH VOD
			ČIŠTÍRNA ODPADNÍCH VOD
			ČERPAČÍ STANICE ODPADNÍCH VOD
			DEŠŤOVÝ ODDĚLOVAČ, ODDĚLČOVACÍ KOMORA
			PŘÍTOK EXTRAVILÁNOVÝCH VOD
			RETEČNÍ PROSTOR - PLOCHA URČENÁ K ROZLIHU POVODNĚ
			OCHRANNÁ HRÁZ
			STANOVENÁ HRANICE ZÁPLAVY Q100
			STANOVENÁ HRANICE ZÁPLAVY Q20
			STANOVENÁ HRANICE ZÁPLAVY Q5
			AKTIVNÍ ZÓNA ZÁPLAVOVÉHO ÚZEMÍ
			ÚZEMÍ ZVLÁŠTNÍ POVODNĚ POD VODNÍM DÍLEM

NÁZEV AKCE: ZMĚNA Č. 2 ÚZEMNÍHO PLÁNU TEČOVICE S PRVKY REGULAČNÍHO PLÁNU - ODŮVODNĚNÍ			
PORADNÍK:	MAGISTRÁT MĚSTA ZLÍNA, ODDĚLENÍ PROSTOROVÉHO PLÁNOVÁNÍ		
SPRÁVČITEL, ÚP:	ING. ARCH. DITA KUNETKOVÁ		OTRÁVĚNÝM OBLASTNÍM ÚŘADNÍKEM
HUMÁNÍ PRACOVNÍK:	ING. ARCH. JAROSLAV KUNETEK		
STROJNÍ PRACOVNÍK - PRVNÍ:	ING. RUDOLF GREBNER		
STROJNÍ PRACOVNÍK - DOPRAVA:	ING. RUDOLF GREBNER		
STRUKTURÁLNÍ PRACOVNÍK:	VJUTĚCH EICHLER		
DEKOR:			
<b>VODNÍ HOSPODÁŘSTVÍ</b>			
DATA PRACOVNÍ:	ČÍSLO ZÁKAZY:	ÍSĚRKA:	ČÍSLO VÝKRESU:
13/2022	02-06/21 - 01		1:5 000

