ÚZEMNÍ PLÁN
BŘEZNICE

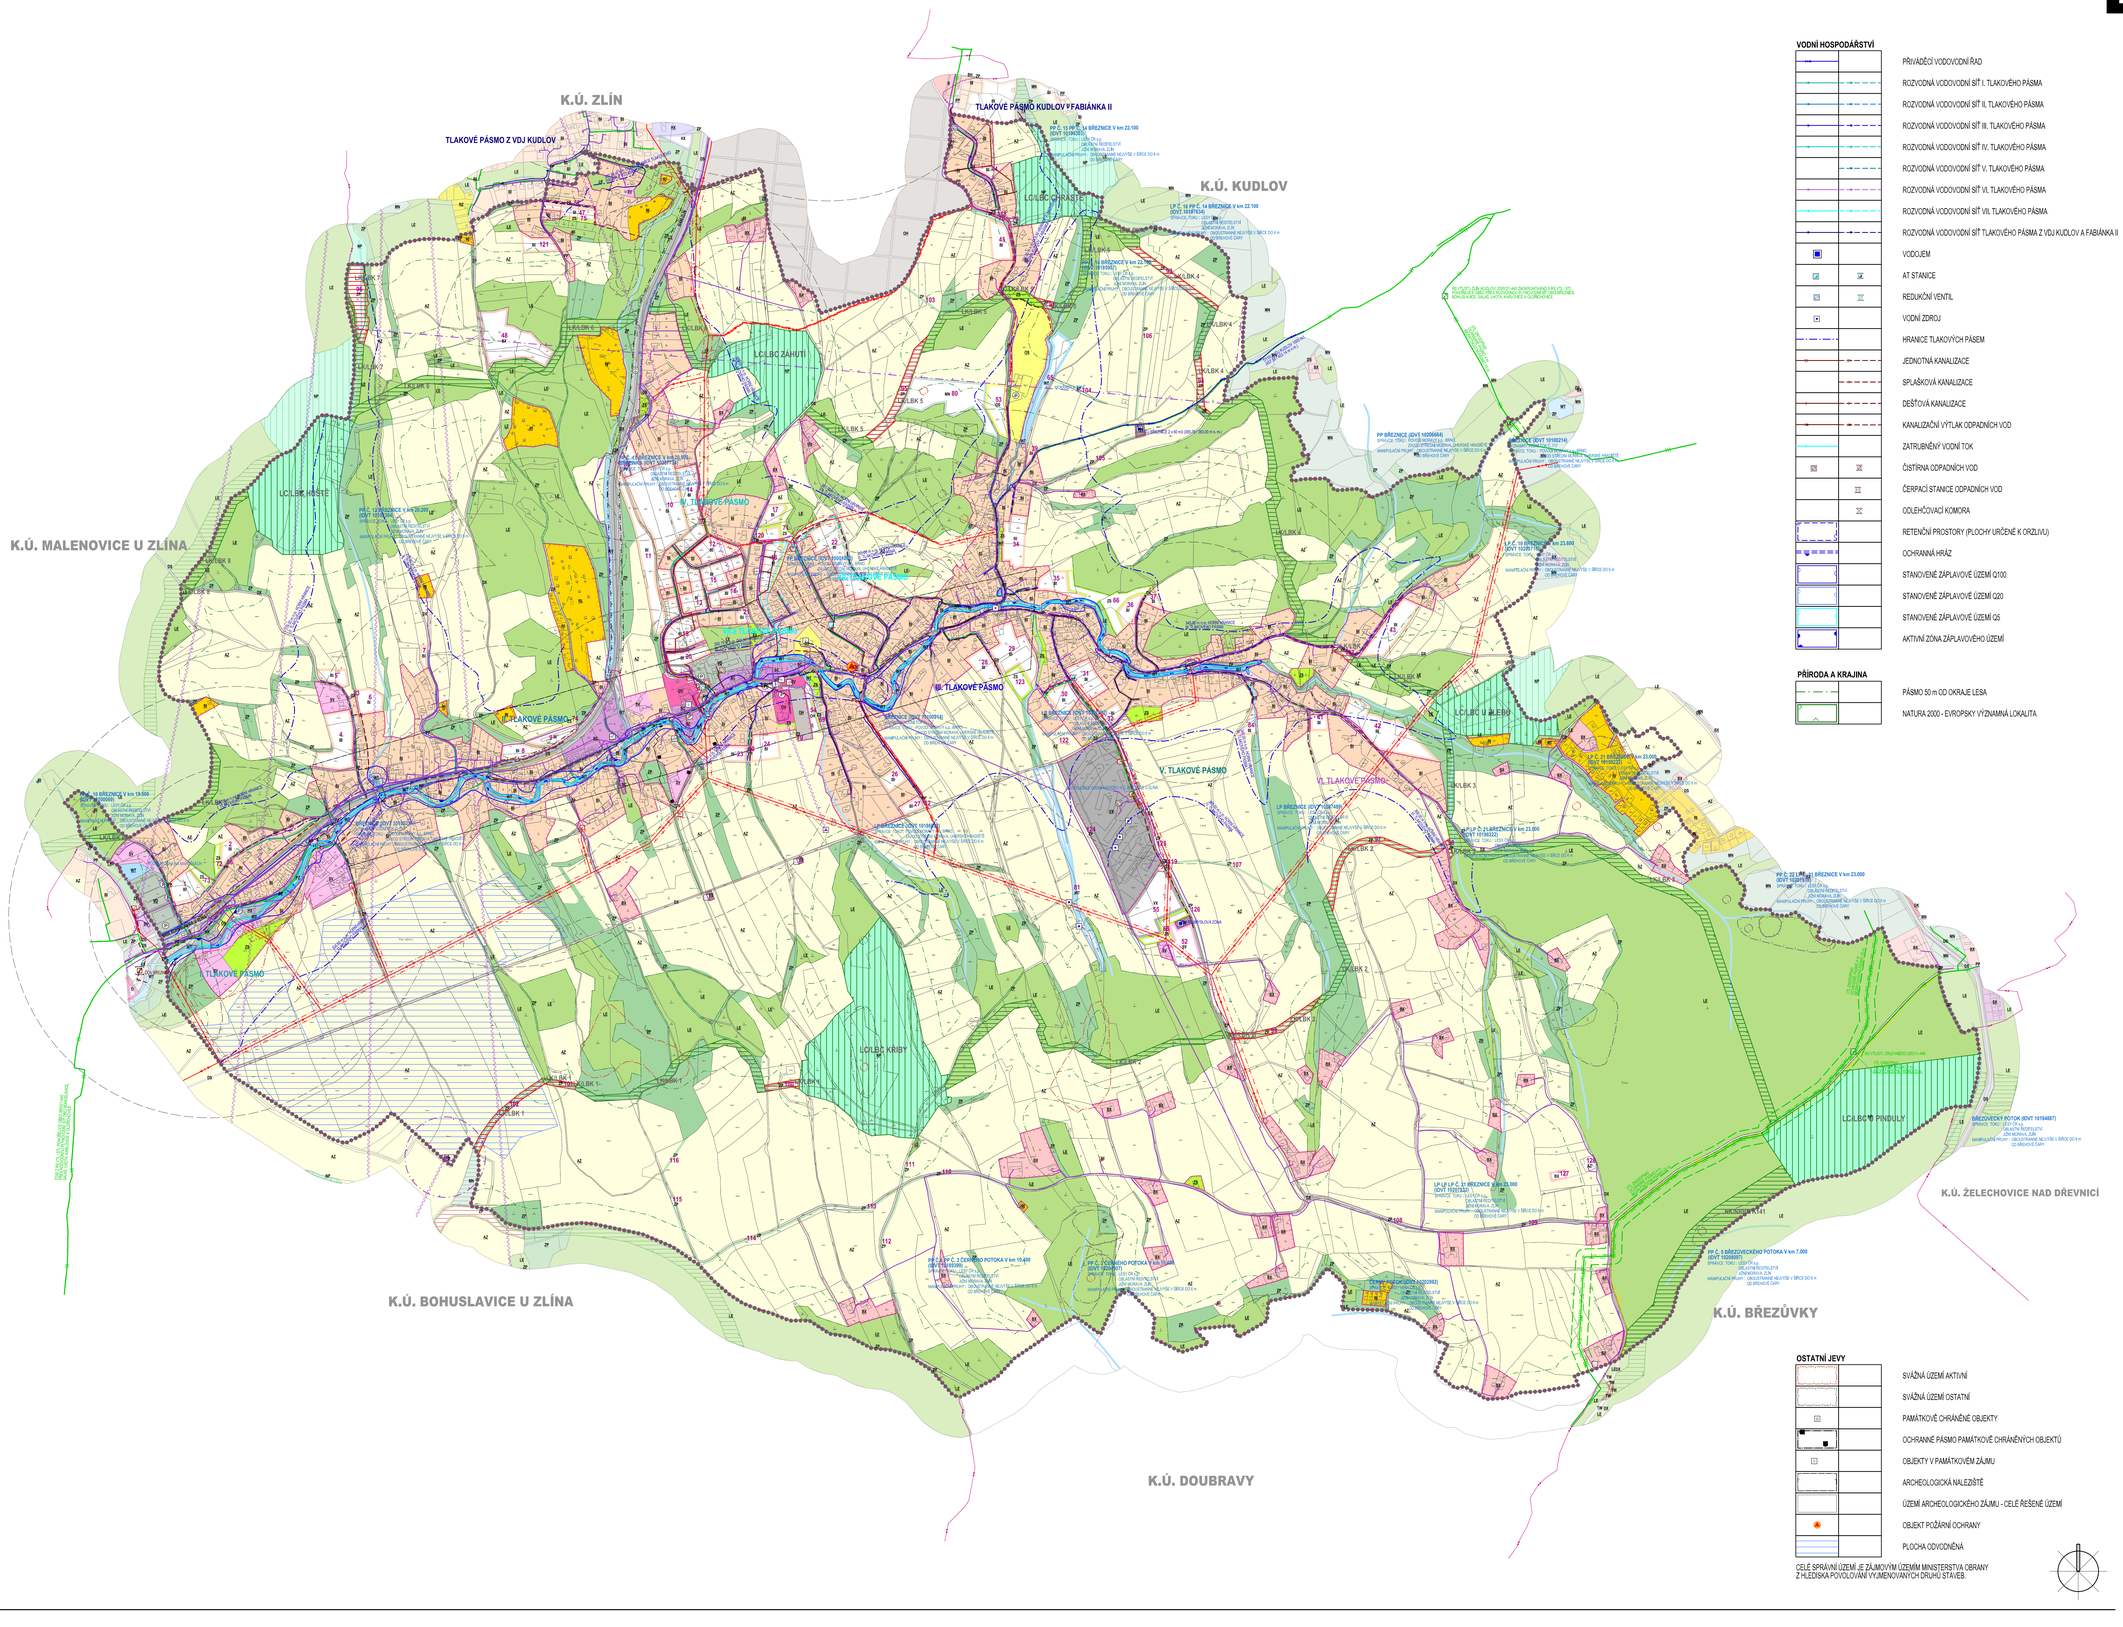

VODNÍ HOSPODÁŘSTVÍ

- PŘIVÁDĚCÍ VODOVODNÍ ŘAD
- ROZVODNÁ VODOVODNÍ SÍŤ I. TLAKOVÉHO PÁSMA
- ROZVODNÁ VODOVODNÍ SÍŤ II. TLAKOVÉHO PÁSMA
- ROZVODNÁ VODOVODNÍ SÍŤ III. TLAKOVÉHO PÁSMA
- ROZVODNÁ VODOVODNÍ SÍŤ IV. TLAKOVÉHO PÁSMA
- ROZVODNÁ VODOVODNÍ SÍŤ V. TLAKOVÉHO PÁSMA
- ROZVODNÁ VODOVODNÍ SÍŤ VI. TLAKOVÉHO PÁSMA
- ROZVODNÁ VODOVODNÍ SÍŤ VII. TLAKOVÉHO PÁSMA
- ROZVODNÁ VODOVODNÍ SÍŤ TLAKOVÉHO PÁSMA Z VDJ KUDLOV A FABIÁNKA II
- VODOJEM
- AT STANICE
- REDUKČNÍ VENTIL
- VODNÍ ZDROJ
- HRANICE TLAKOVÝCH PÁSEM
- JEDNOTNÁ KANALIZACE
- SPLAŠKOVÁ KANALIZACE
- DEŠŤOVÁ KANALIZACE
- KANALIZAČNÍ VÝTLAK ODPADNÍCH VOD
- ZATRUBNĚNÝ VODNÍ TOK
- ČISTÍRNA ODPADNÍCH VOD
- ČERPACÍ STANICE ODPADNÍCH VOD
- ODLEHČOVACÍ KOMORA
- RETENČNÍ PROSTORY (PLOCHY URČENÉ K ORZLIVU)
- OCHRANNÁ HRÁZ
- STANOVENÉ ZÁPLAVOVÉ ÚZEMÍ Q100
- STANOVENÉ ZÁPLAVOVÉ ÚZEMÍ Q20
- STANOVENÉ ZÁPLAVOVÉ ÚZEMÍ Q5
- AKTIVNÍ ZÓNA ZÁPLAVOVÉHO ÚZEMÍ

PŘÍRODA A KRAJINA

- PÁSMO 50 m OD OKRAJE LESA
- NATURA 2000 - EVROPSKY VÝZNAMNÁ LOKALITA

OSTATNÍ JEVY

- SVÁŽNÁ ÚZEMÍ AKTIVNÍ
- SVÁŽNÁ ÚZEMÍ OSTATNÍ
- PAMÁTKOVĚ CHRÁNĚNÉ OBJEKTY
- OCHRANNÉ PÁSMO PAMÁTKOVĚ CHRÁNĚNÝCH OBJEKTŮ
- OBJEKTY V PAMÁTKOVÉM ZÁJMU
- ARCHEOLOGICKÁ NALEZIŠTĚ
- ÚZEMÍ ARCHEOLOGICKÉHO ZÁJMU - CELÉ ŘEŠENÉ ÚZEMÍ
- OBJEKT POŽÁRNÍ OCHRANY
- PLOCHA ODVODNĚNÁ

CELÉ SPRÁVNÍ ÚZEMÍ JE ZÁJMOVÝM ÚZEMÍM MINISTERSTVA OBRANY Z HLEDISKA POVOLOVÁNÍ VYJMENOVANÝCH DRUHŮ STAVEB.

STAV	NÁVRH	
		HRANICE ŘEŠENÉHO ÚZEMÍ
		HRANICE KATASTRÁLNÍHO ÚZEMÍ
		HRANICE ZASTAVĚNÉHO ÚZEMÍ K 31.5.2021

PLOCHY S ROZDÍLNÝM ZPŮSOBEM VYUŽITÍ (RZV)

BI	BI	BYDLENÍ INDIVIDUÁLNÍ
BX	BX	BYDLENÍ JINÉ
RI		REKREACE INDIVIDUÁLNÍ
OV		OBČANSKÉ VYBAVENÍ VEŘEJNÉ
OH	OH	OBČANSKÉ VYBAVENÍ - HŘBITOVY
OS	OS	OBČANSKÉ VYBAVENÍ - SPORT
DS		DOPRAVA SILNIČNÍ
DX	DX	DOPRAVA JINÁ
TW	TW	VODNÍ HOSPODÁŘSTVÍ
TE	TE	ENERGETIKA
TS		SPOJE, ELEKTRONICKÉ KOMUNIKACE
	TX	TECHNICKÁ INFRASTRUKTURA JINÁ
PP	PP	VEŘEJNÁ PROSTRANSTVÍ S PŘEVAHOU ZPEVNĚNÝCH PLOCH
PZ		VEŘEJNÁ PROSTRANSTVÍ S PŘEVAHOU ZELENĚ
SC		SMÍŠENÉ VYUŽITÍ V CENTRÁLNÍ ZÓNĚ
SV	SV	SMÍŠENÉ OBYTNÉ VENKOVSKÉ
VD		VÝROBA DROBNÁ A SLUŽBY
VX	VX	VÝROBA JINÁ
HX		SMÍŠENÉ VÝROBNÍ JINÉ
WT	WT	VODNÍ PLOCHY A TOKY
ZS	ZS	ZELEŇ SÍDELNÍ
ZP	ZP	ZELEŇ PŘÍRODNÍHO CHARAKTERU
NP		PŘÍRODNÍ
AZ	AZ	ZEMĚDĚLSKÉ
LE		LESNÍ
	MN	SMÍŠENÉ NEZASTAVĚNÉHO ÚZEMÍ

122	1

ČÍSLA PLOCH S ROZDÍLNÝM ZPŮSOBEM VYUŽITÍ

ÚZEMNÍ SYSTÉM EKOLOGICKÉ STABILITY

- NADREGIONÁLNÍ BIOKORIDOR
- LOKÁLNÍ BIOCENTRUM
- LOKÁLNÍ BIOKORIDOR

DOPRAVNÍ INFRASTRUKTURA

- SILNICE II. TŘÍDY
- MÍSTNÍ KOMUNIKACE
- ÚČELOVÉ KOMUNIKACE
- CHODNÍKY A PĚŠÍ PROPOJENÍ
- CYKLOTRASY
- OCHRANNÉ PÁSMO SILNICE
- ZASTÁVKY HROMADNÉ PŘEPRAVY OSOB
- DOCHÁZKOVÉ VZDÁLENOSTI ZASTÁVEK HROMADNÉ DOPRAVY
- PARKOVIŠTĚ

ENERGETIKA, TELEKOMUNIKACE

- ELEKTRICKÉ VEDENÍ VN 22 KV
- KABEL ELEKTRICKÉHO VEDENÍ VN 22 KV
- ELEKTRICKÁ STANICE (TRAFOSTANICE)
- OCHRANNÉ PÁSMO ELEKTRICKÉHO VEDENÍ VN 22 KV
- VTL PLYNOVOD
- STL PLYNOVOD
- REGULAČNÍ STANICE PLYNU VTL / STL
- OCHRANNÉ PÁSMO VTL PLYNOVODU
- BEZPEČNOSTNÍ PÁSMO VTL PLYNOVODU
- RR TRASA
- TELEKOMUNIKAČNÍ KABELY
- RÁDIOVÁ STANICE NA RR TRASE
- ZÁKLADNOVÁ STANICE
- ŘÍDÍCÍ ÚSTŘEDNA
- OCHRANNÉ PÁSMO TELEKOMUNIKAČNÍCH ZAŘÍZENÍ

NÁZEV AKCE:

ÚZEMNÍ PLÁN BŘEZNICE

POŘIZOVATEL:	MAGISTRÁT MĚSTA ZLÍNA, ODDĚLENÍ PROSTOROVÉHO PLÁNOVÁNÍ
ZPRACOVATEL ÚP:	ING.ARCH. JAROSLAV KUNETEK
ZASTUPUJÍCÍ PROJEKTANT / URBANISTA:	ING.ARCH. ZDTA KUNETNOVÁ
VEDOUCÍ PROJEKTANT SPECIALISTA – DOPRAVA:	ING. RUDOLF GREGAR
VEDOUCÍ PROJEKTANT SPECIALISTA – VODNÍ HOSPODÁŘSTVÍ, ENERGETIKA:	ING. DAGMAR ZÁVORALOVÁ
VEDOUCÍ PROJEKTANT SPECIALISTA – ENERGETIKA, TELEKOMUNIKACE:	ROBERT KOVÁŘ
EKOLOGICKÁ STABILITA:	VOJTĚCH BICHLER

OBSAH:

KOORDINAČNÍ VÝKRES

DATUM ZPRACOVÁNÍ	ČÍSLO ZAKÁZKY	MĚŘÍTKO	ČÍSLO VÝKRESU
12/2022	02-02-21-D	1:5 000	II.B-1

ČÍSLO AUTORIZAČNÍHO RAZÍTKA: