ÚZEMNÍ PLÁN
BŘEZNICE

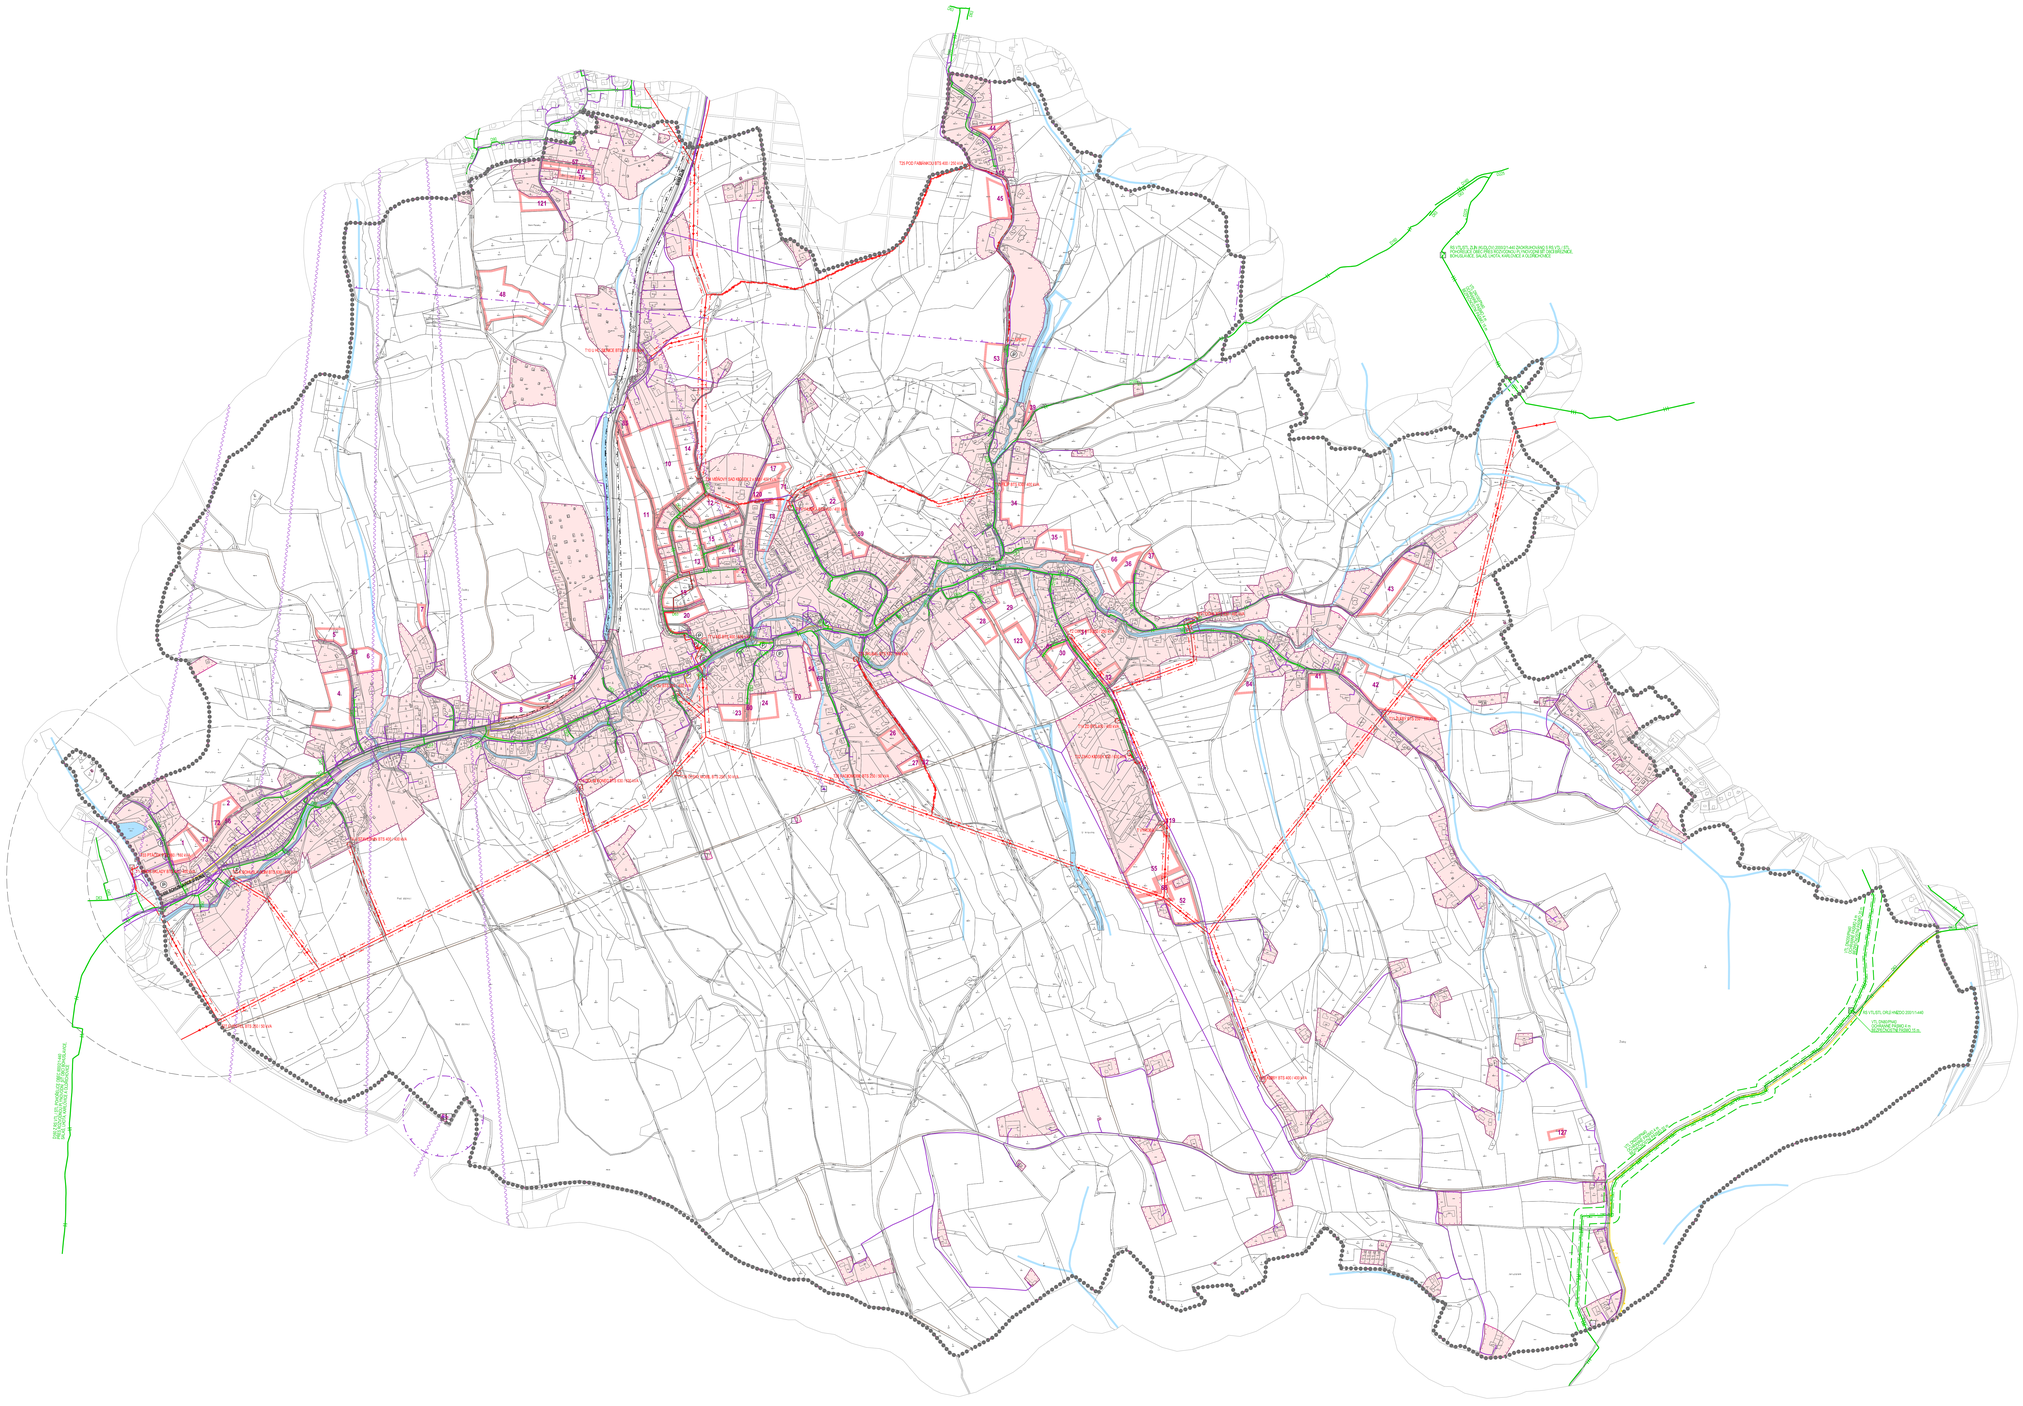

STAV	NÁVRH	
		HRANICE ŘEŠENÉHO ÚZEMÍ
		HRANICE KATASTRÁLNÍHO ÚZEMÍ
		HRANICE ZASTAVĚNÉHO ÚZEMÍ K 31.5.2021
		STABILIZOVANÉ ÚZEMÍ
		PLOCHY ZMĚN
		VODNÍ TOKY A PLOCHY
	1	ČÍSLA PLOCH S ROZDÍLNÝM ZPŮSOBEM VYUŽITÍ
		SILNICE II. TŘÍDY
		MÍSTNÍ KOMUNIKACE
		ÚČELOVÉ KOMUNIKACE
		CHODNÍKY A PĚŠÍ PROPOJENÍ
		CYKLOTRASY
		OCHRANNÉ PÁSMO SILNICE
		ZASTÁVKY HROMADNÉ PŘEPRAVY OSOB
		DOCHÁZKOVÉ VZDÁLENOSTI ZASTÁVEK HROMADNÉ DOPRAVY
		PARKOVIŠTĚ
		ELEKTRICKÉ VEDENÍ VN 22 kV
		KABEL ELEKTRICKÉHO VEDENÍ VN 22 kV
		ELEKTRICKÁ STANICE (TRAFOSTANICE)
		OCHRANNÉ PÁSMO ELEKTRICKÉHO VEDENÍ VN 22 kV
		VTL PLYNOVOD
		STL PLYNOVOD
		REGULAČNÍ STANICE PLYNU VTL / STL
		OCHRANNÉ PÁSMO VTL PLYNOVODU
		BEZPEČNOSTNÍ PÁSMO VTL PLYNOVODU
		RR TRASA
		TELEKOMUNIKAČNÍ KABELY
		RÁDIOVÁ STANICE NA RR TRASE
		ZÁKLADNOVÁ STANICE
		ŘÍDÍCÍ ÚSTŘEDNA
		OCHRANNÉ PÁSMO TELEKOMUNIKAČNÍCH ZAŘÍZENÍ

NÁZEV AKCE:	**ÚZEMNÍ PLÁN BŘEZNICE**
POŘIZOVATEL:	MAGISTRÁT MĚSTA ZLÍNA, ODDĚLENÍ PROSTOROVÉHO PLÁNOVÁNÍ
ZPRACOVATEL LP:	ING.ARCH. JAROSLAV KUNETEK
ZODPOVĚDNÝ PROJEKTANT – URBANISTA:	ING.ARCH. DITA KUNETKOVÁ
VEDOUCÍ PROJEKTANT SPECIALISTA – DOPRAVA:	ING. RUDOLF GREGAR
VEDOUCÍ PROJEKTANT SPECIALISTA – VODNÍ HOSPODÁŘSTVÍ, ENERGETIKA:	ING. DAGMAR ZÁKRAVSKÁ
VEDOUCÍ PROJEKTANT SPECIALISTA – ENERGETIKA, TELEKOMUNIKACE:	ROBERT KOVÁŘ
DIGITALIZ.ZPRACOVÁNÍ:	VOJTĚCH BICHLER
OBSAH:	**DOPRAVNÍ INFRASTRUKTURA, ENERGETIKA, TELEKOMUNIKACE**
OTISK AUTORSKÉHO RAZÍTKA:	

DATUM ZPRACOVÁNÍ	ČÍSLO ZAKÁZKY	MĚŘÍTKO	ČÍSLO VÝKRESU
12/2022	02-02-21-D	1:5 000	**II.B-4**