ÚZEMNÍ PLÁN
BŘEZNICE

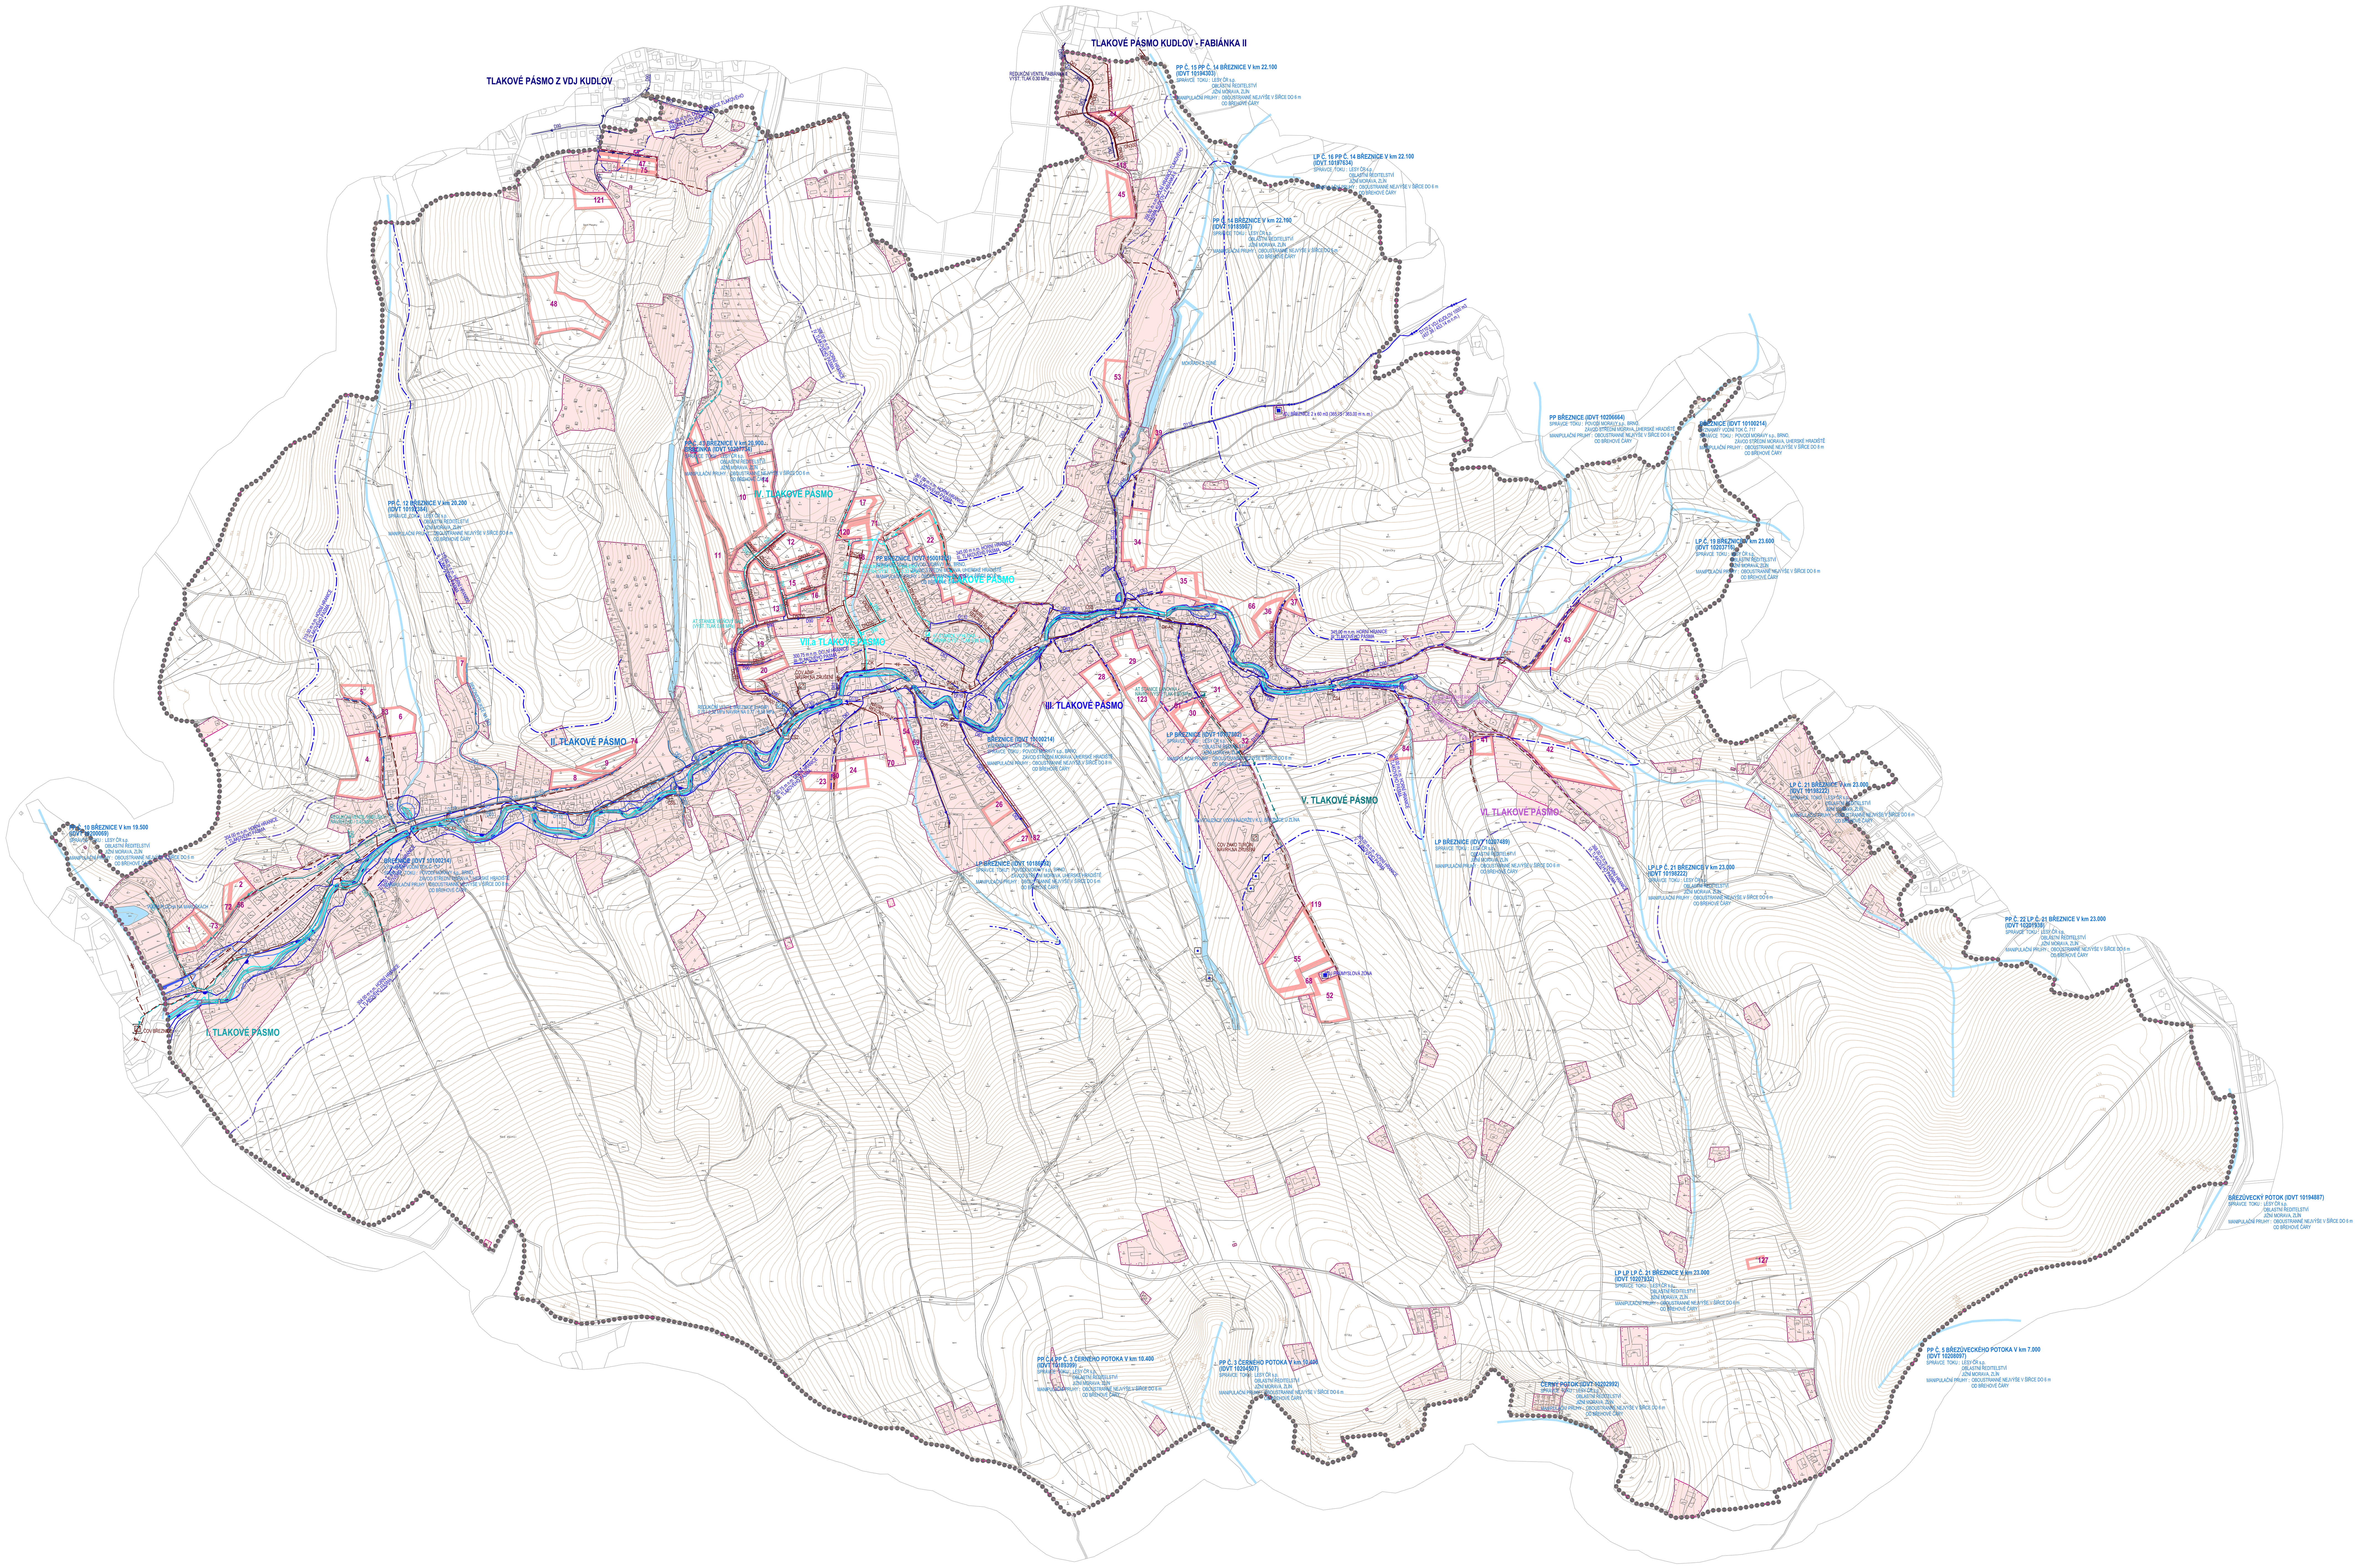

STAV	NÁVRH	
		HRANICE ŘEŠENÉHO ÚZEMÍ
		HRANICE KATASTRÁLNÍHO ÚZEMÍ
		HRANICE ZASTAVĚNÉHO ÚZEMÍ K 31.5.2021
		STABILIZOVANÉ ÚZEMÍ
		PLOCHY ZMĚN
		VODNÍ TOKY A PLOCHY
	1	ČÍSLA PLOCH S ROZDÍLNÝM ZPŮSOBEM VYUŽITÍ
		PŘIVÁDĚCÍ VODOVODNÍ ŘAD
		ROZVODNÁ VODOVODNÍ SÍŤ I. TLAKOVÉHO PÁSMA
		ROZVODNÁ VODOVODNÍ SÍŤ II. TLAKOVÉHO PÁSMA
		ROZVODNÁ VODOVODNÍ SÍŤ III. TLAKOVÉHO PÁSMA
		ROZVODNÁ VODOVODNÍ SÍŤ IV. TLAKOVÉHO PÁSMA
		ROZVODNÁ VODOVODNÍ SÍŤ V. TLAKOVÉHO PÁSMA
		ROZVODNÁ VODOVODNÍ SÍŤ VI. TLAKOVÉHO PÁSMA
		ROZVODNÁ VODOVODNÍ SÍŤ VII. TLAKOVÉHO PÁSMA
		ROZVODNÁ VODOVODNÍ SÍŤ TLAKOVÉHO PÁSMA Z VDJ KUDLOV A FABIÁNKA II
		VODOJEM
		AT STANICE
		REDUKČNÍ VENTIL
		VODNÍ ZDROJ
		HRANICE TLAKOVÝCH PÁSEM
		JEDNOTNÁ KANALIZACE
		SPLAŠKOVÁ KANALIZACE
		DEŠŤOVÁ KANALIZACE
		KANALIZAČNÍ VÝTLAK ODPADNÍCH VOD
		ZATRUBNĚNÝ VODNÍ TOK
		ČISTÍRNA ODPADNÍCH VOD
		ČERPACÍ STANICE ODPADNÍCH VOD
		ODLEHČOVACÍ KOMORA
		RETENČNÍ PROSTORY (PLOCHY URČENÉ K ORZLIVU)
		OCHRANNÁ HRÁZ
		STANOVENÉ ZÁPLAVOVÉ ÚZEMÍ Q100
		STANOVENÉ ZÁPLAVOVÉ ÚZEMÍ Q20
		STANOVENÉ ZÁPLAVOVÉ ÚZEMÍ Q5
		AKTIVNÍ ZÓNA ZÁPLAVOVÉHO ÚZEMÍ

NÁZEV AKCE:
ÚZEMNÍ PLÁN BŘEZNICE

POŘIZOVATEL: MAGISTRÁT MĚSTA ZLÍNA, ODDĚLENÍ PROSTOROVÉHO PLÁNOVÁNÍ	
ZPRACOVATEL ÚP: ING.ARCH. JAROSLAV KUNETEK	OTISK AUTORIZAČNÍHO RAZÍTKA:
ZODPOVĚDNÝ PROJEKTANT - URBANISTA: ING.ARCH. DITA KUNETKOVÁ	
VEDOUCÍ PROJEKTANT SPECIALISTA - DOPRAVA: ING. RUDOLF GREGAR	
VEDOUCÍ PROJEKTANT SPECIALISTA - VODNÍ HOSPODÁŘSTVÍ, ENERGETIKA: ING. DAGMAR ZÁKRAVSKÁ	
VEDOUCÍ PROJEKTANT SPECIALISTA - ENERGETIKA, TELEKOMUNIKACE: ROBERT KOVÁŘ	
DIGITÁLNÍ ZPRACOVÁNÍ: VOJTĚCH EICHLER	
OBSAH: **VODNÍ HOSPODÁŘSTVÍ**	

DATUM ZPRACOVÁNÍ:	ČÍSLO ZAKÁZKY:	MĚŘÍTKO:	ČÍSLO VÝKRESU:
12/2022	02-02-21-D	1:5 000	II.B-5