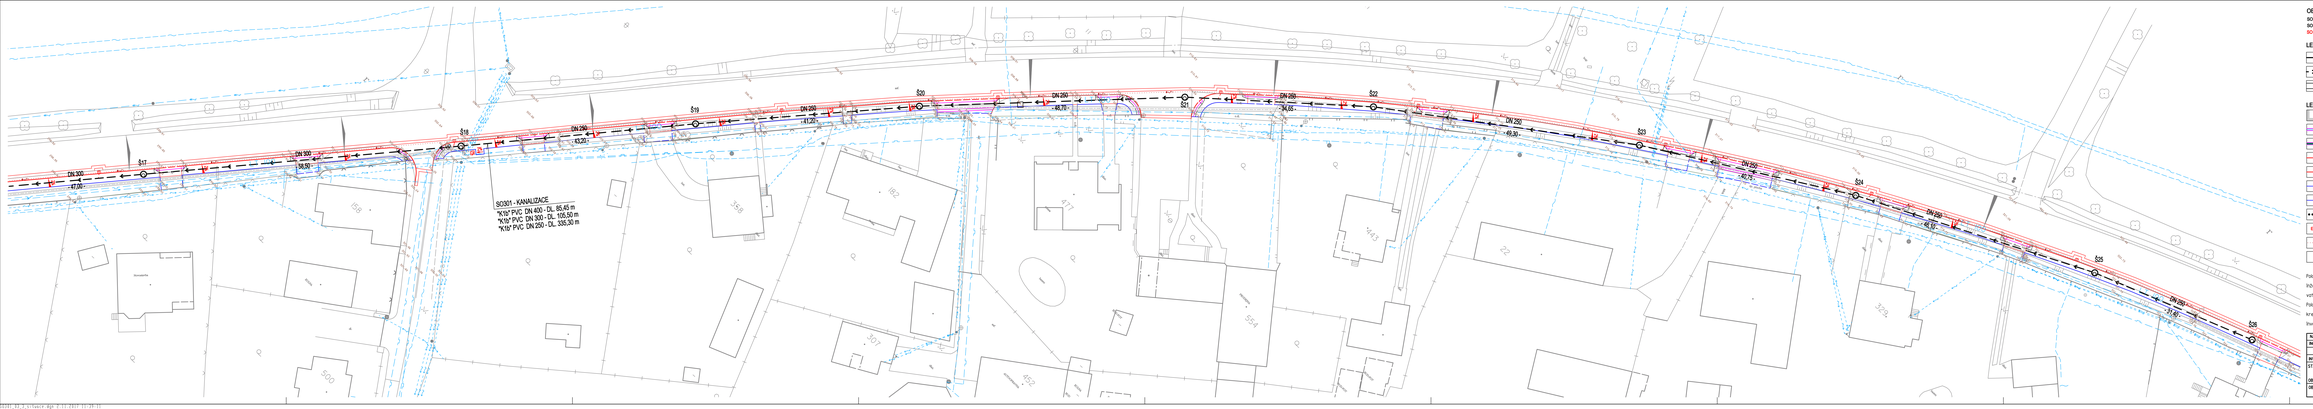
SO301 - KANALIZACE
"K16" PVC DN 400 - DL. 85,45 m
"K16" PVC DN 300 - DL. 105,50 m
"K16" PVC DN 250 - DL. 335,30 m
DN 300
DN 250
DN 200
Š17
Š18
Š19
Š20
Š21
Š22
Š23
Š24
Š25
Š26
47,00
34,50
43,25
41,00
40,75
34,00
40,50
40,75
40,50
40,75
40,50
40,75