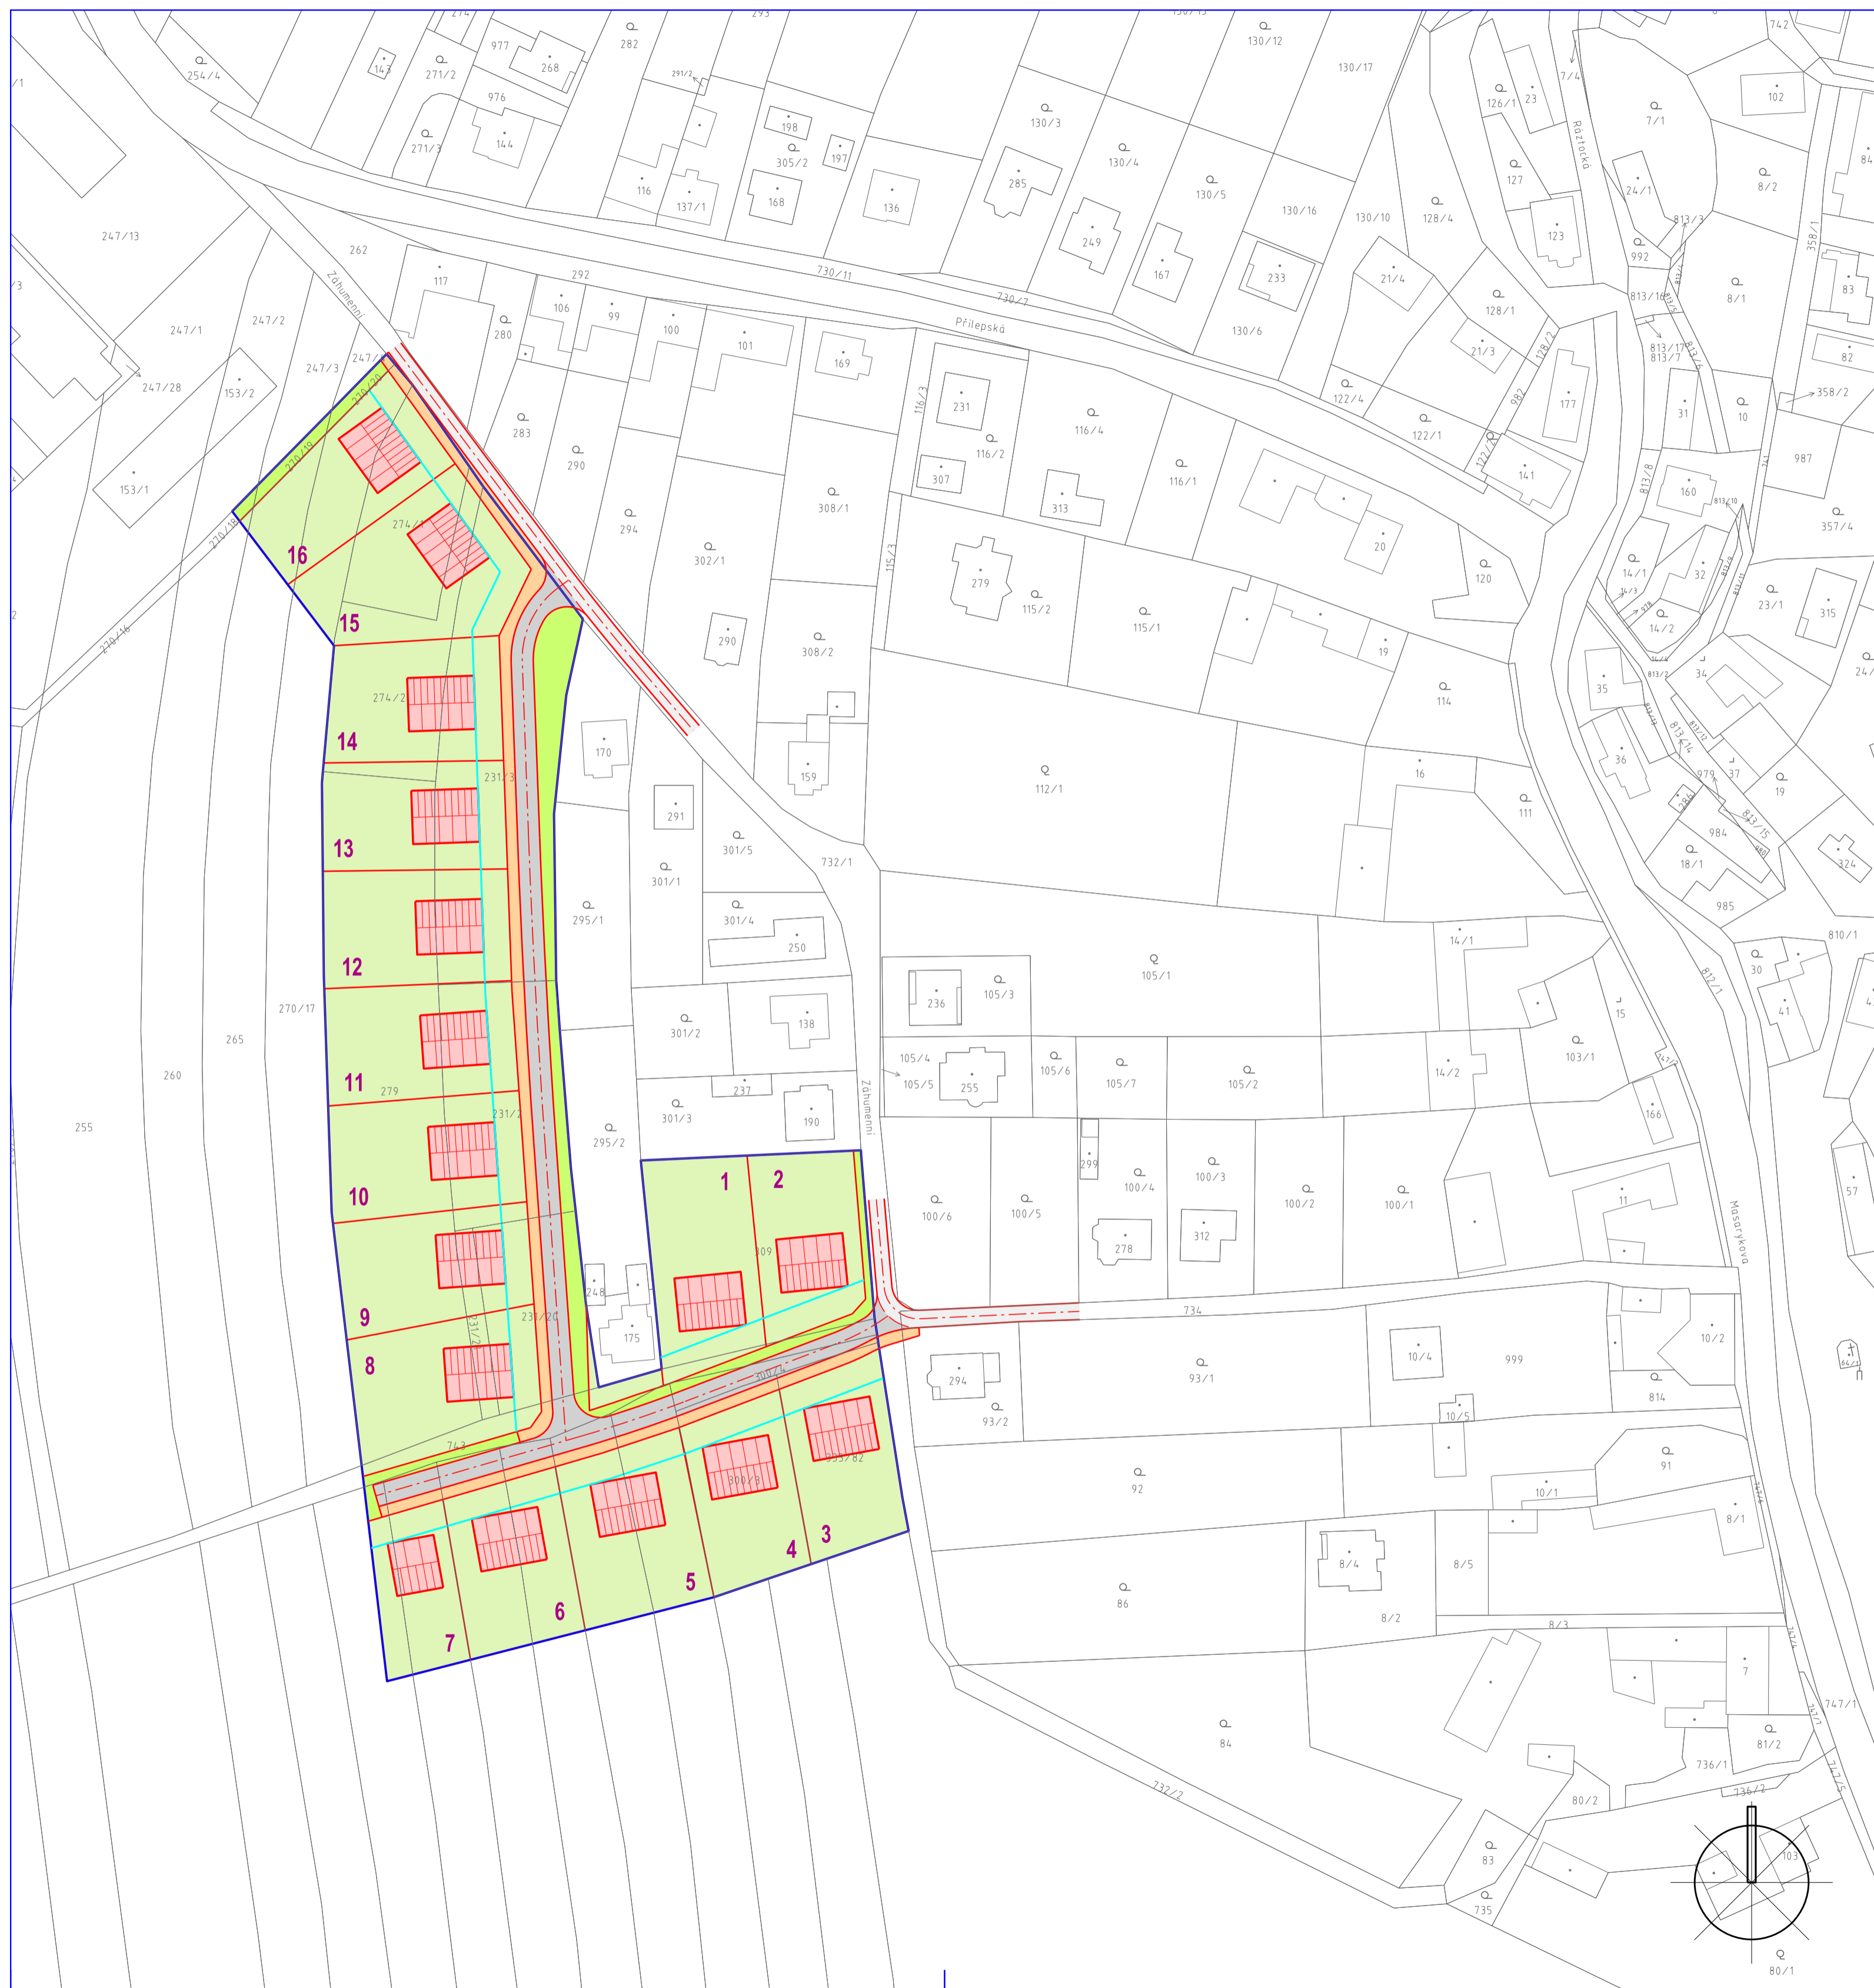




 

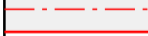




ÚZEMNÍ STUDIE LUKOVEČEK LOKALITA POD FARMOU



-  HRANICE ŘEŠENÉHO ÚZEMÍ
-  HRANICE POZEMKŮ
-  STAVEBNÍ ČÁRA
-  RODINNÉ DOMY
-  PLOCHY INDIVIDUÁLNÍHO BYDLENÍ
-  PLOCHY NAVRHOVANÝCH KOMUNIKACÍ
-  PLOCHY STÁVAJÍCÍCH KOMUNIKACÍ
-  PLOCHY CHODNÍKŮ
-  PLOCHY VEŘEJNÉ ZELENĚ A ZELENĚ PODĚL KOMUNIKACÍ

 Ing. arch. Vladimír Dujka, Kamenná 3858, Zlín 760 01		Zak.č.: 04/2022 Arch.č.: 703/22	
Pořizovatel: Magistrát města Zlína, oddělení prostorového plánování, středisko územního plánování Obec: Lukoveček Okres: Zlín Kraj: Zlínský	Formát: 4,5 A4 Stupeň: ÚZEMNÍ STUDIE		Datum: 05/2023 Měřítko: 1:1 000
ÚZEMNÍ STUDIE LUKOVEČEK LOKALITA POD FARMOU			č.v.: 2
Obsah: URBANISTICKÉ ŘEŠENÍ			