
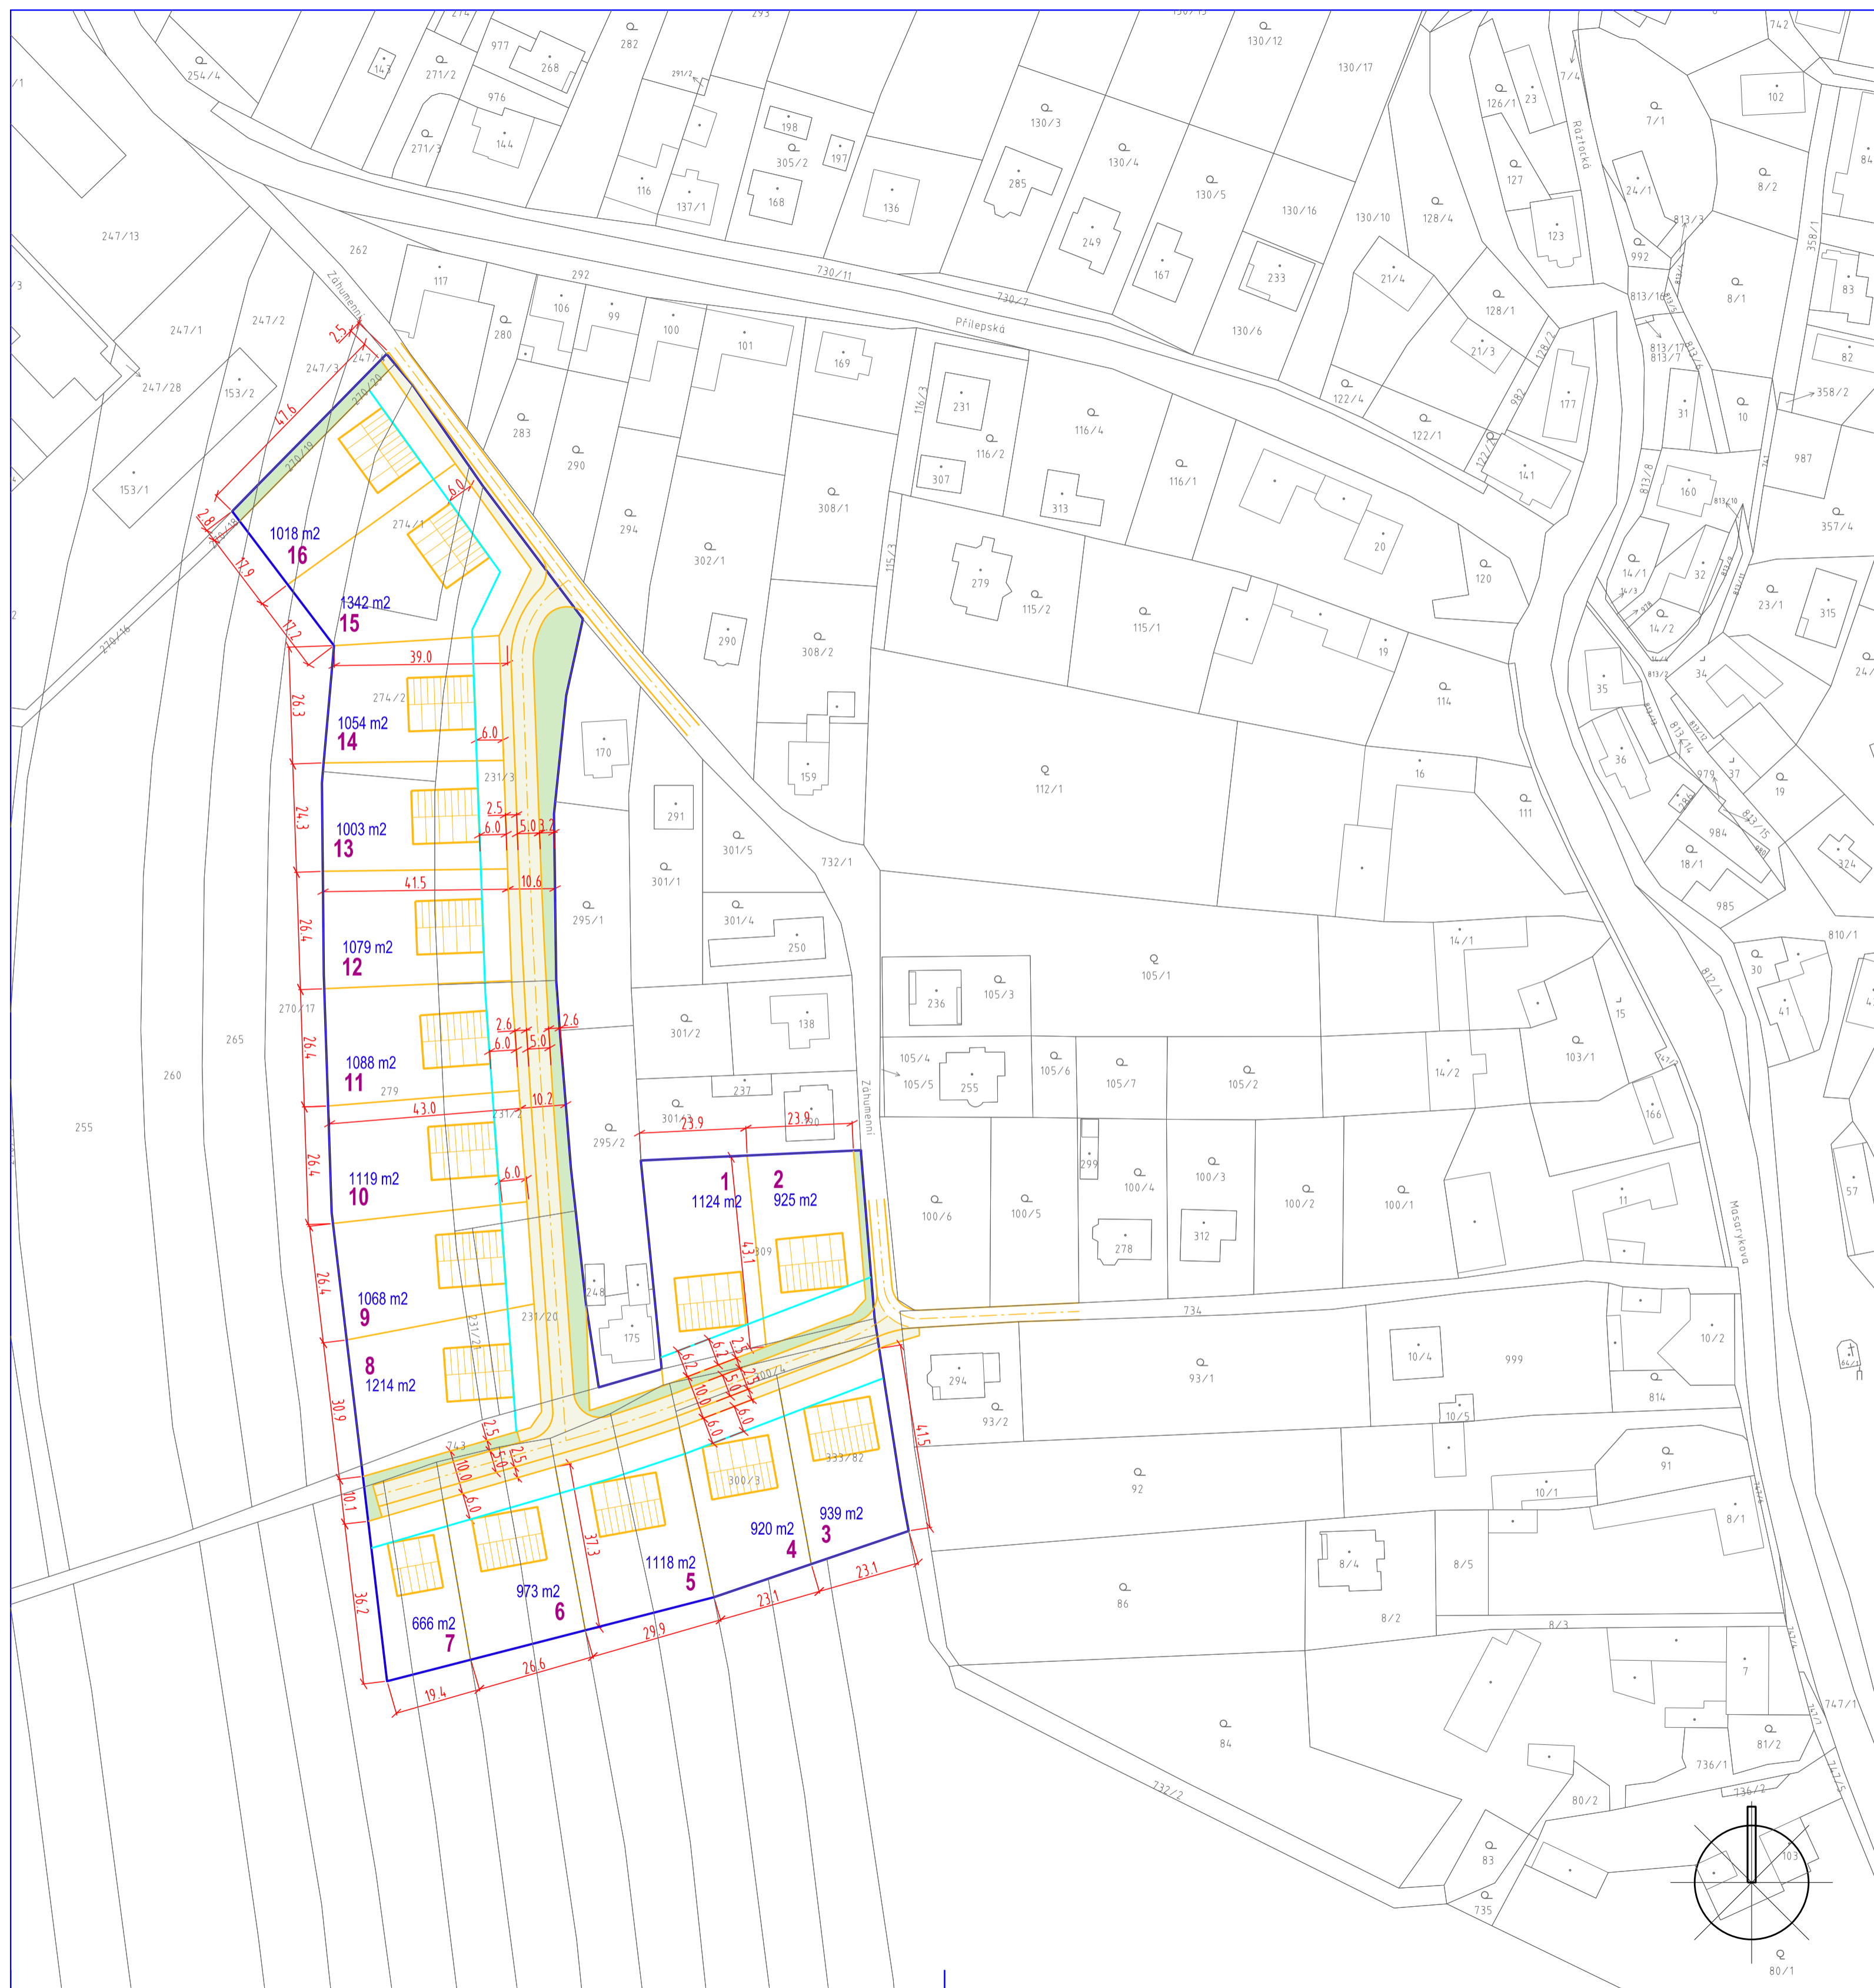
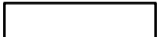



ÚZEMNÍ STUDIE LUKOVEČEK LOKALITA POD FARMOU

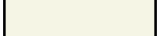

-  STAVEBNÍ ČÁRA
-  PLOCHY VEŘEJNÝCH PROSTRANSTVÍ
-  PLOCHY VEŘEJNÉ ZELENÉ A ZELENÝCH PÁSŮ PODÉL KOMUNIKACE

| | |
|---|-----------------------|
| Ing. arch. Vladimír Dujka, Kamenná 3858, Zlín 760 01 | |
| Pořizovatel: Magistrát města Zlína, oddělení prostorového plánování, středisko územního plánování | Zak.č.: 04/2022 |
| Obec: Lukoveček Okres: Zlín Kraj: Zlínský | Arch.č.: 703/22 |
| Akce: | Formát: 4.5 A4 |
| ÚZEMNÍ STUDIE LUKOVEČEK LOKALITA POD FARMOU | |
| | Stupeň: ÚZEMNÍ STUDIE |
| | Datum: 05/2023 |
| Obsah: VYTYČOVACÍ SCHÉMA ZÁSTAVBY | Měřítko: 1:1 000 |
| | č.v.: 5 |