


KOORDINAČNÍ SITUACE 1:100

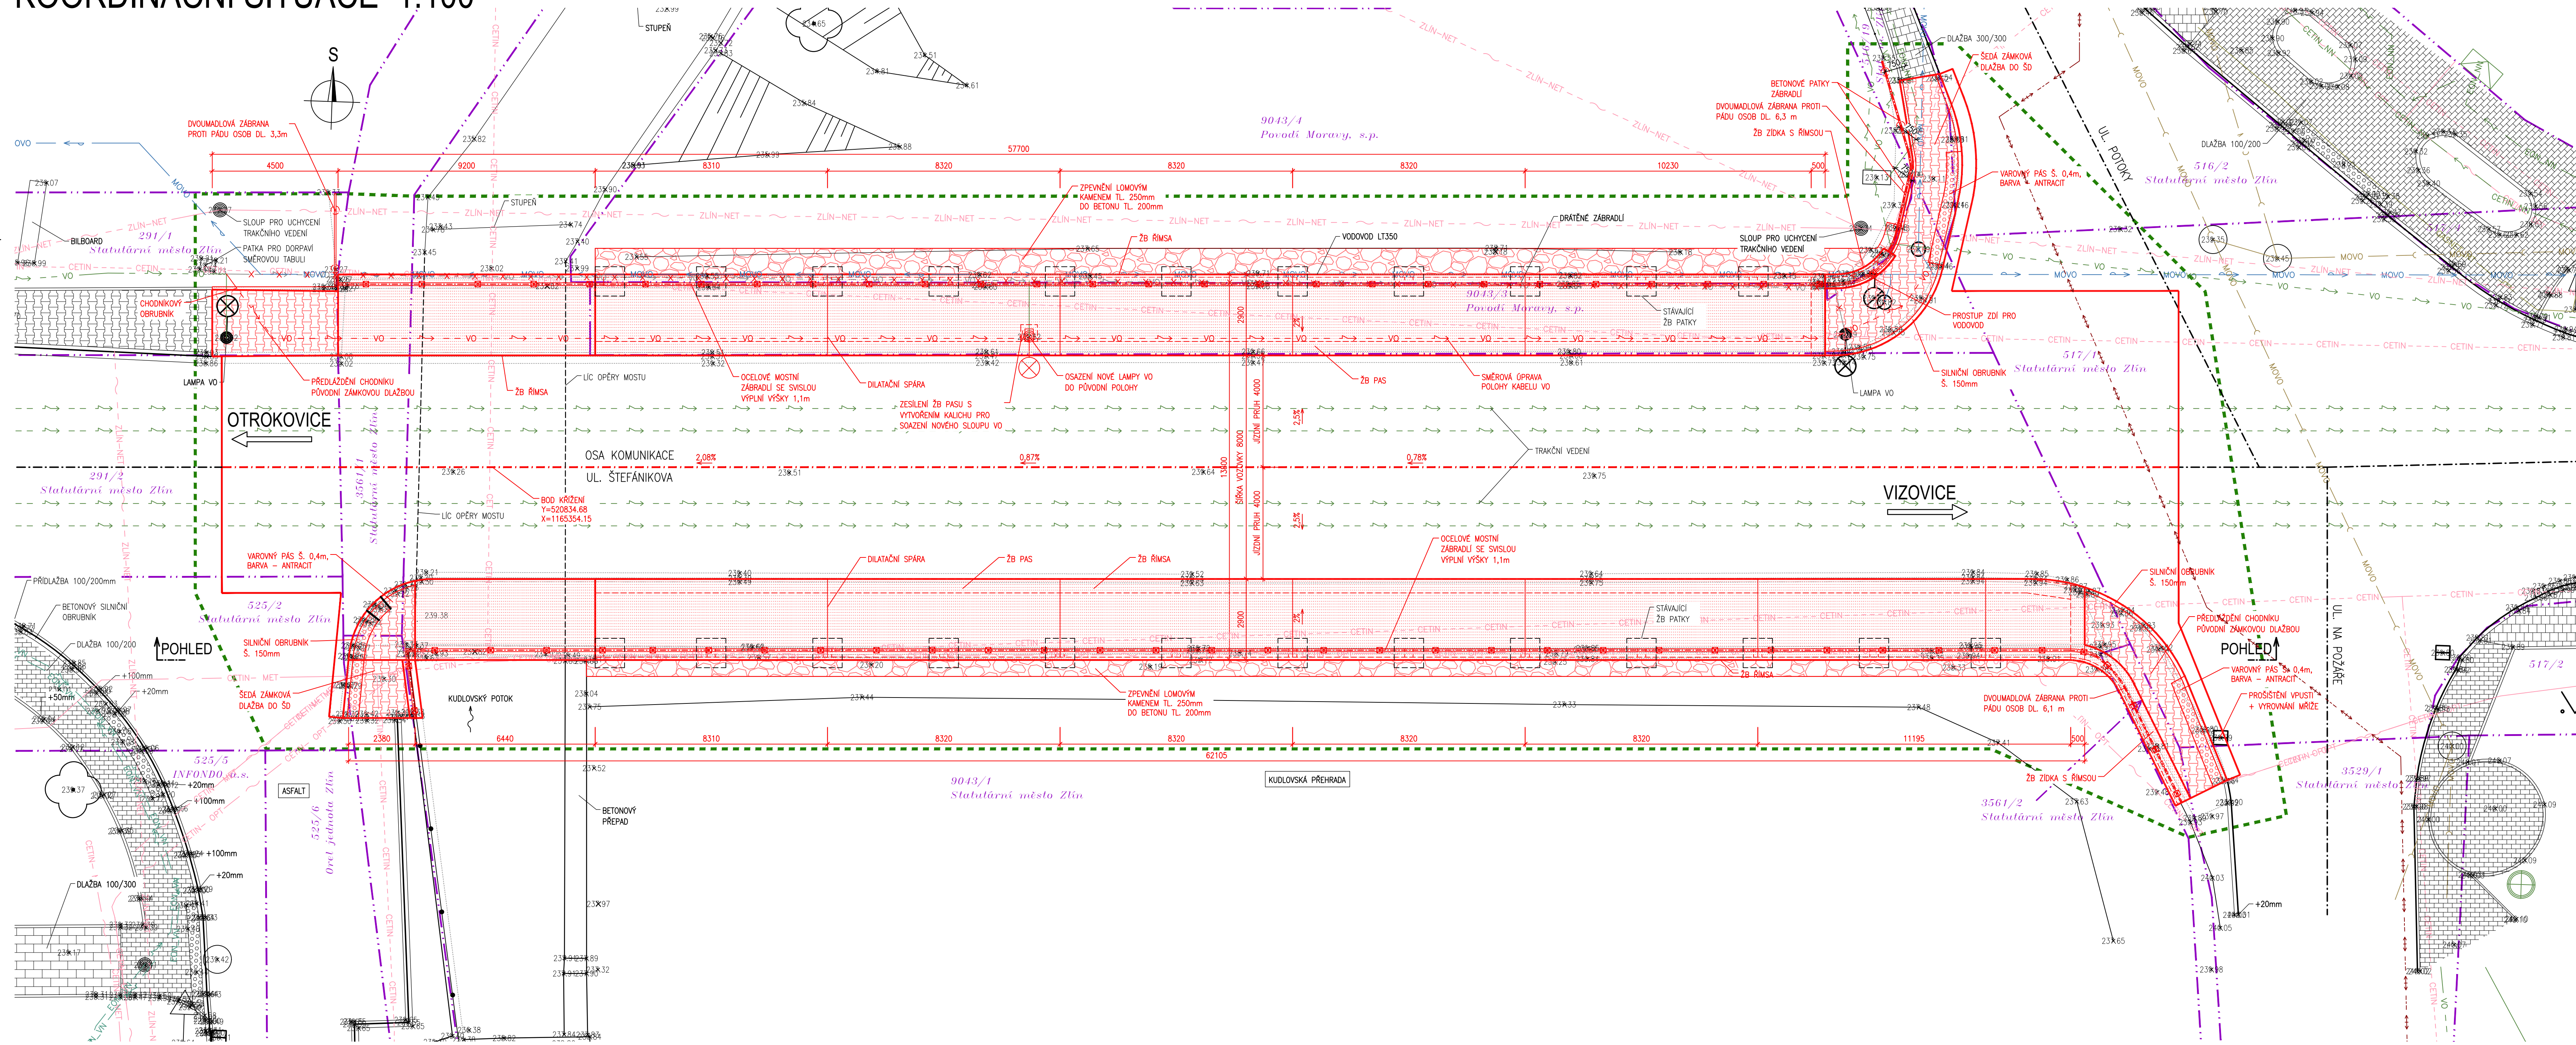

- LEGENDA PLOCH:**
- STÁVAJÍCÍ DLAŽBA
 - BETONOVÁ ŘÍMSA
 - SEDA ZÁMKOVÁ DLAŽBA
 - VAROVNÝ PÁS - BARVA ANTRACIT

- LEGENDA ČAR:**
- DOČASNÝ ZÁBOR
 - DOČASNÝ ZÁBOR VEDENÝ PO HRANICI POZEMKŮ
 - TRVALÝ ZÁBOR
 - TRVALÝ ZÁBOR VEDENÝ PO HRANICI POZEMKŮ
 - HRANICE POZEMKŮ KN
 - HRANICE KATASTRÁLNÍCH OZEMÍ
 - STÁVAJÍCÍ HRANY, STÁVAJÍCÍ KONSTRUKCE
 - NOVÉ KONSTRUKCE
 - KACENÍ STROMU
 - OCHRANA STROMU BEDNĚNÍM

- LEGENDA OBJEKTŮ**
- SO 182 - DOPRAVNĚ INŽENÝRSKÁ OPATŘENÍ
 - SO 201 - REKONSTRUKCE CHODNÍKŮ

- LEGENDA SÍTÍ**
- NEPROVOZOVANÉ SĎELOVACÍ VEDENÍ CETIN
 - OPTICKÉ PODZEMNÍ SĎELOVACÍ VEDENÍ CETIN
 - METALICKÉ PODZEMNÍ SĎELOVACÍ VEDENÍ CETIN
 - SPOJOVÉ NADZEMNÍ VEDENÍ ZLN
 - VODOVOD MOVO
 - PODZEMNÍ OSVĚTLENÍ ZLN
 - PODZEMNÍ VEDENÍ VN E.ON
 - PODZEMNÍ KANALIZACE MOVO
 - PODZEMNÍ VEDENÍ NN E.ON
 - PODZEMNÍ PLYNOVOD GASNET
 - TRAKČNÍ VEDENÍ
 - PODZEMNÍ TEPELNÝ KANÁL TEPLARNY ZLN

- POZNÁMKY:**
- KABELOVÁ VEDENÍ VYZNAČENA JEDNOU ČAROU MOHOU OBSAHOVAT VĚTŠÍ POČET KABELŮ.
 - PŘED ZAHÁJENÍM BOURACÍCH A VÝKOPOVÝCH PRACÍ JE NEZBYTNÉ VYTÝČENÍ INŽENÝRSKÝCH SÍTÍ JEJICH SPRÁVCI.
 - ZAKRESLENÍ INŽENÝRSKÝCH SÍTÍ JE POUZE INFORMATIVNÍ DLE PODKLADŮ SPRÁVCŮ INŽENÝRSKÝCH SÍTÍ.

OBJEDNATEL PD: Statutární město Zlín
náměstí Míru 12
761 40 Zlín



C

SOUŘADNICOVÝ SYSTÉM : S-JTSK		VÝŠKOVÝ SYSTÉM : Bpv	
VEDUJÍCÍ PROJEKTANT	[Redacted]	PROJEKČNÍ KANCELÁŘ PRIS spol. s r. o.	
ZODPOVĚDNÝ PROJEKTANT		OSVOJÁ 20, 625 00 BRNO	
VYPRACOVAL			
KONTROLOVAL		KRAJ: ZLÍNSKÝ	INVESTOR: Statutární město Zlín, nám. Míru 12, 761 40 Zlín
NÁZEV AKCE	Most Z57 přes Kudlovský potok, Zlín – u Centropjektu	DATUM	11/2022
FORMÁT		FORMÁT	12 A4
MĚŘÍTKO	1:100	ÚČEL	ZDS
ČÍS. ZAKÁZKY	2035	ARCHIVNÍ ČÍS.	C.3_KSIT.dwg
NÁZEV PŘÍLOHY	KOORDINAČNÍ SITUACE	ČÍS. SOUPRAVY	PŘÍLOHA C.3

ZDS

06/1