KOORDINAČNÍ SITUAČNÍ VÝKRES - KM 0,000 - 0,463 OSY "A"

M 1:250

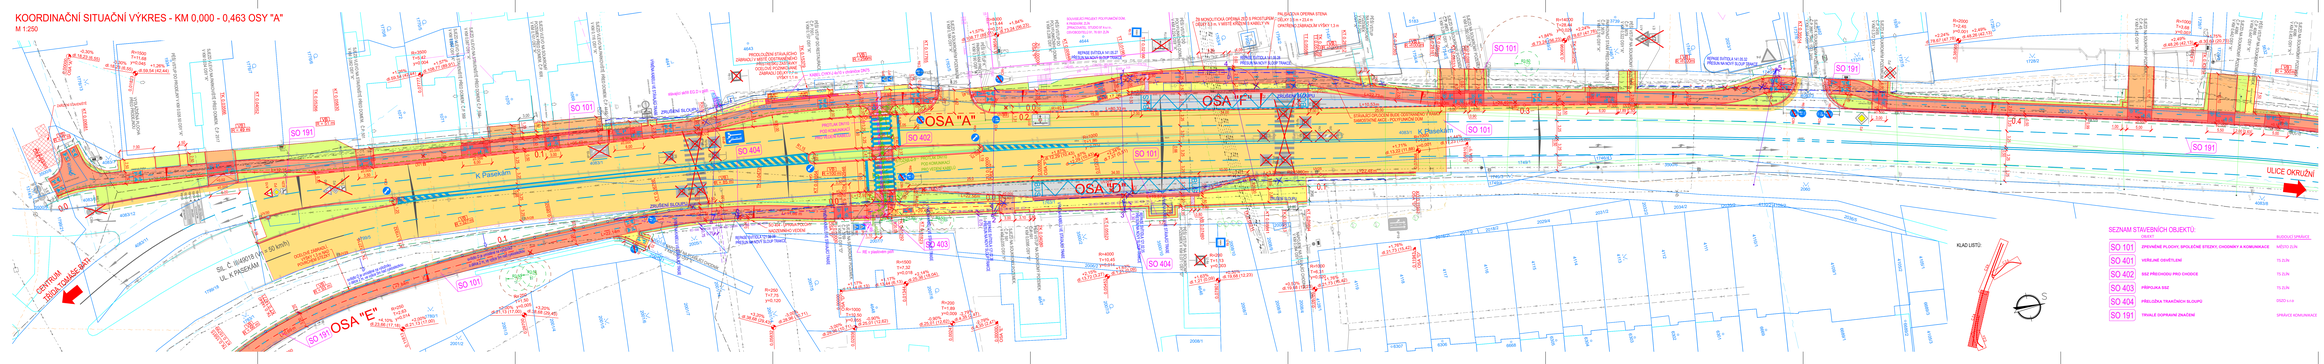

LEGENDA:

- ZMĚŘENÉ B-RAJ/DŽNÍ STAVU
- VÝKOPZE SE
- ZMĚŘENÉ B-RAJ/DŽNÍ STAVU
- NAVRŽENÝ SSZ
- NAVRŽENÉ SSZ
- ZMĚŘENÉ ŠÍŘKY
- ZMĚŘENÉ ŠÍŘKY ROZPTYLNÝCH ZÓN - STUDÓ EN
- STÁVAJÍCÍ DFS SSZ
- STÁVAJÍCÍ TRAKČNÍ VEDENÍ
- STÁVAJÍCÍ SSZ
- NOVÉ SSZ
- RUŠENÉ KONSTRUKCE/ZEMNÍCH KLE
- NORMOVÉ ZÁBRADLÍ
- NAVRHOVANÁ PALISÁDOVÁ OPĚRNÁ STĚNA
- VÝSTUŽNÁ MÍŘÍ AK POHOTÓ VÝŘEZ/ÚRÓ ÚSÉTLÉM (SO 401)
- NAVRHOVANÉ SSZ (SO 402)
- PŘEJEZD A ÚŘEZ (PP-07)
- PŘÍJEZDY TRAKČNÍCH SLOUPŮ
- STÁVAJÍCÍ STROMY
- BRÁNÍ SLEDOVANÁ ZÓNA (SO 401 - SO 403)
- SKUTEČNÁ VÝŘEZOVÁ ZÓNA
- VÉDEN STL PO ROVNÝM (SAMÉ 5.R.U.)