KOORDINAČNÍ SITUAČNÍ VÝKRES - KM 0,463 - 0,897 OSY "A"

M 1:250

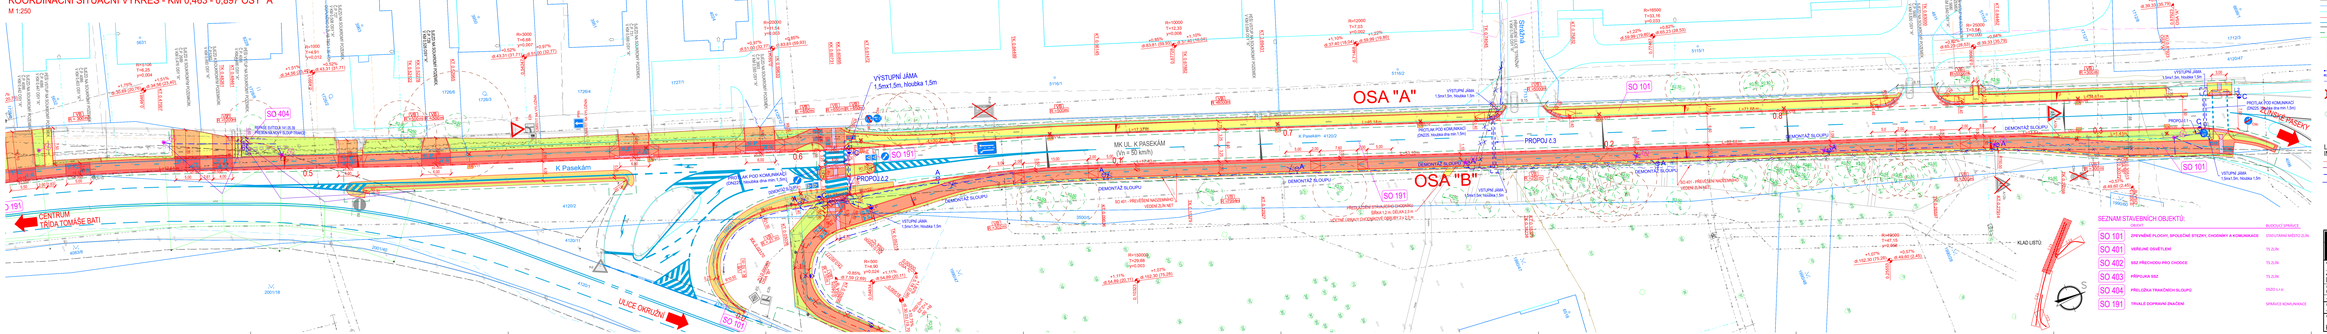

LEGENDA:

- ZÁMĚNA STÁVAJÍCÍHO STAVU



LEGENDA STÁVAJÍCÍCH INŽENÝRSKÝCH SÍTÍ:

- SDĚLOVACÍ VEDEN NADZEMNÍ (STÁ.V.L.)
- SDĚLOVACÍ VEDEN PODZEMNÍ (STÁ.V.L.)
- EL. VEDEN NA PŘÍPOJ.VÝSTRAHY (STÁ.V.L.)
- EL. VEDEN NA SIZ
- EL. VEDEN NA SIZ
- SDĚLOVACÍ VEDEN (ELC)
