




KOORDINAČNÍ SITUAČNÍ VÝKRES - KM 0,063 - 0,230 OSY "E"

M 1:250

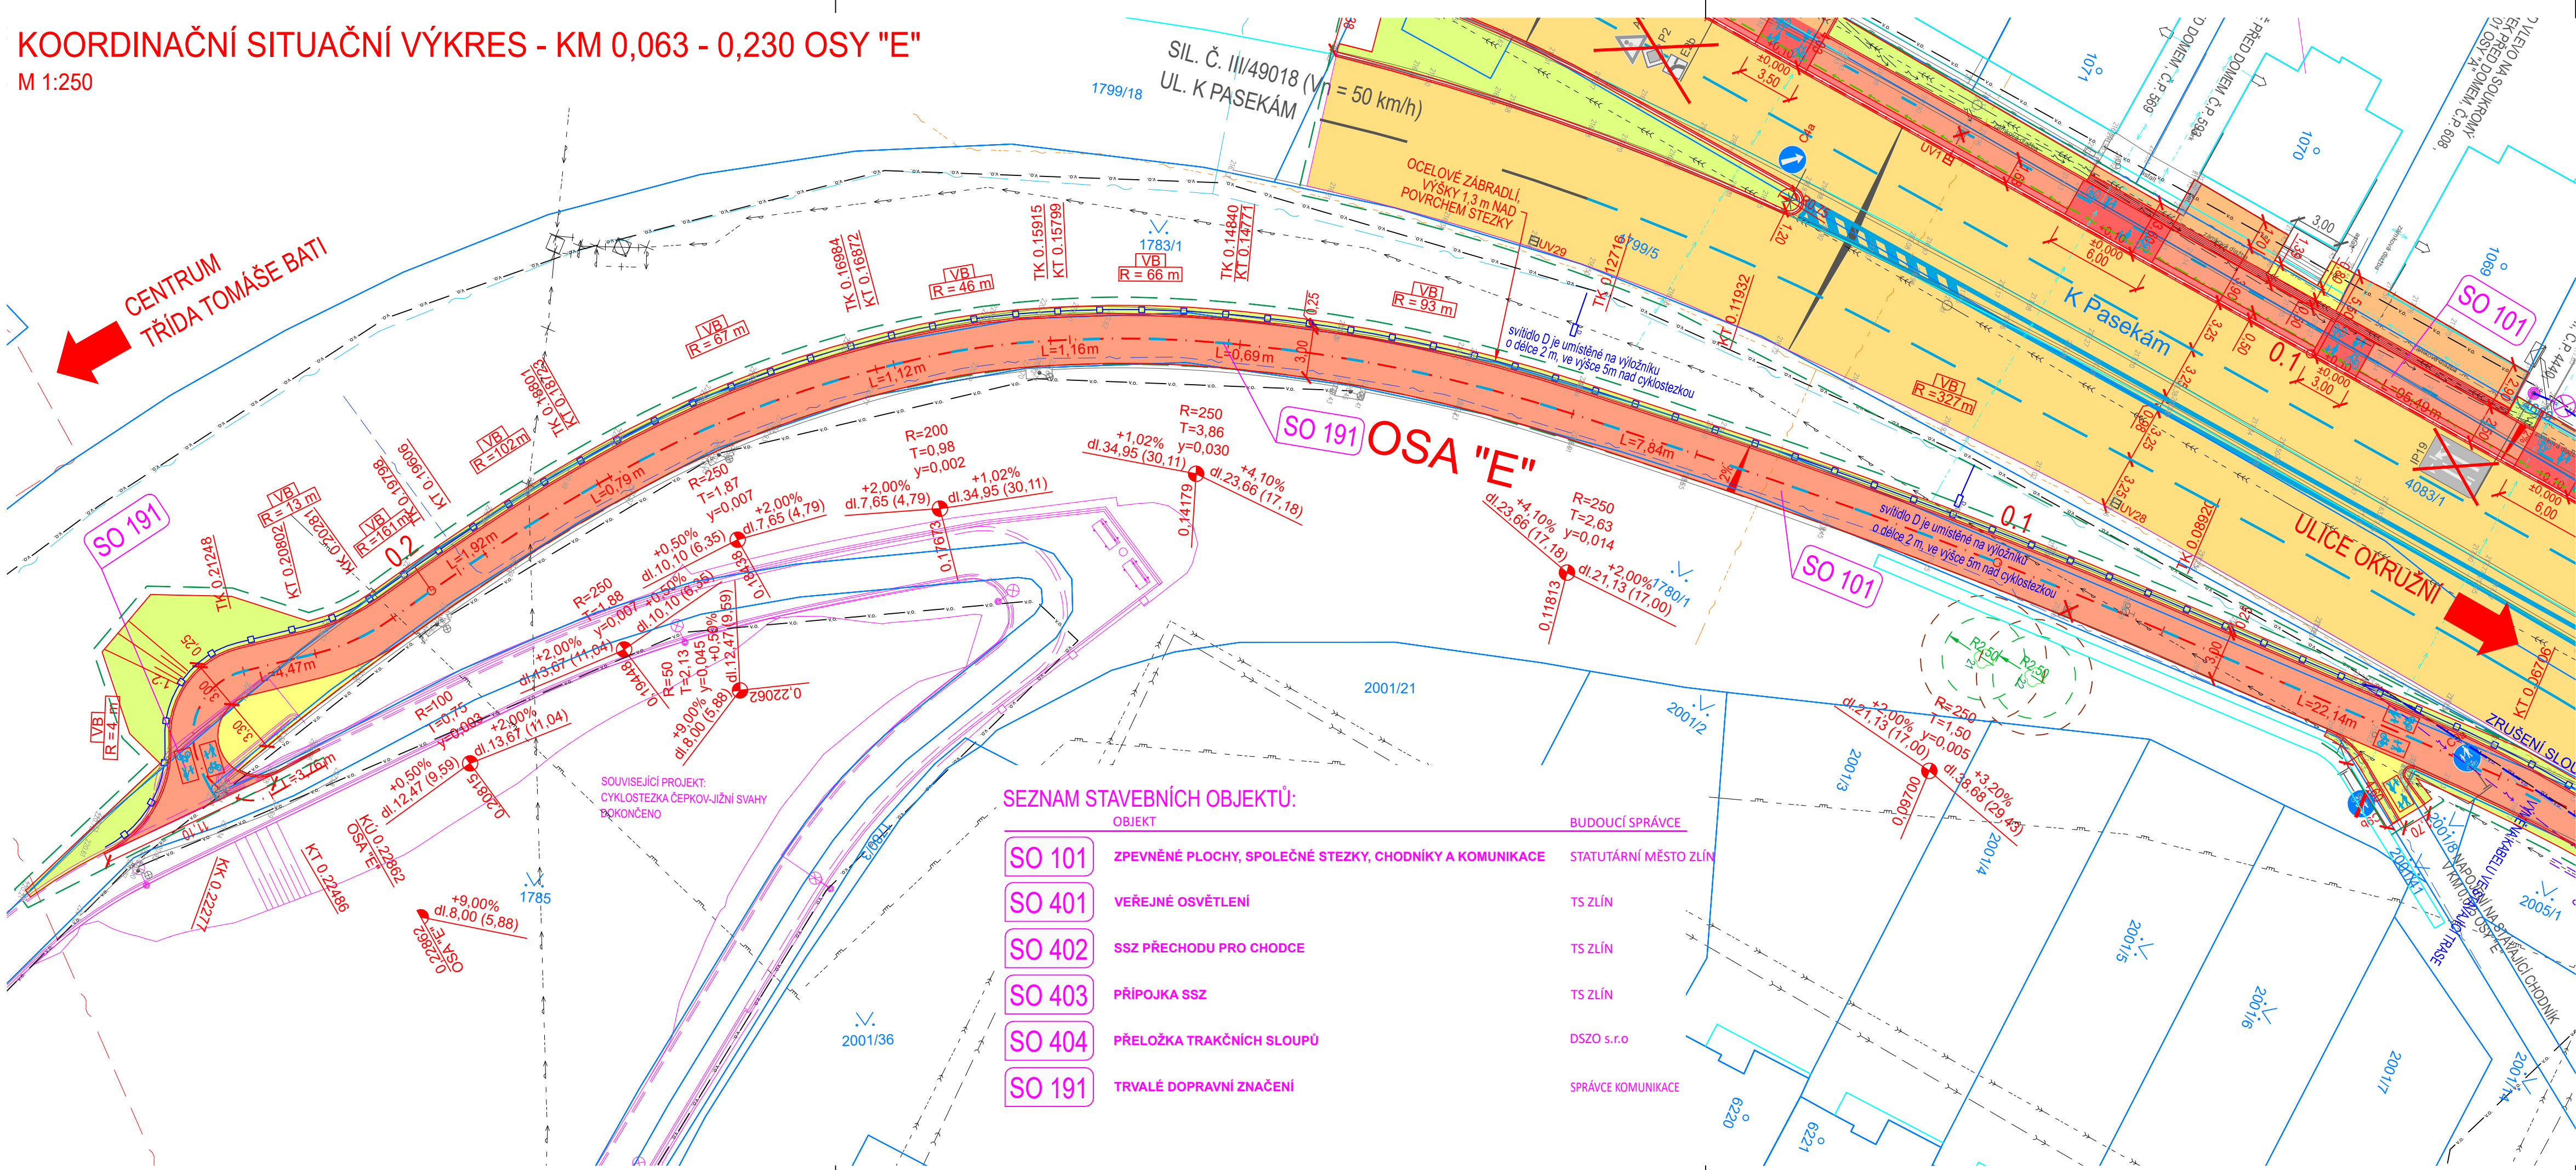

- LEGENDA:**
- ZAMĚŘENÍ STÁVÁJÍCÍHO STAVU
 - HRANICE KN
 - HRANICE KN VNITŘNÍ
 - NAVROVÁVANÝ STAV
 - NAVROVÁVANÉ VDZ
 - STÁVÁJÍCÍ VDZ
 - OBVOD STAVBY
 - STÁVÁJÍCÍ TRAKČNÍ VEDENÍ
 - SOUVISEJÍCÍ STAVBA: CYKLOSTEZKA ČEPKOV - JIŽNÍ SVAHY, VE VÝSTAVBĚ
 - STÁVÁJÍCÍ SDZ
 - NOVÉ SDZ
 - RUŠENÉ KONSTRUKCE/KÁCENÍ/DEMOLICE SVÍTIDLA ŘEŠENÁ VE VÝPOČTU VEŘEJNÉHO OSVĚTLENÍ (SO 401)
 - NAVROVÁVANÉ ZÁBRADLÍ
 - NAVROVÁVANÁ PALISÁDOVÁ OPĚRNÁ STĚNA
 - STÁVÁJÍCÍ STROMY
 - MINIMÁLNÍ KOŘENOVÁ ZÓNA O POLOMĚRŮ 2,5 m
 - SKUTEČNÁ KOŘENOVÁ ZÓNA
- LEGENDA PLOCH:**
- ÚPRAVA KOMUNIKACE - ASFALT
 - SPOLEČNÁ STEZKA PRO CHODCE A CYKLISTY
 - BEZPEČNOSTNÍ ODSTUP
 - CHODNÍKY PRO CHODCE
 - SJEZDY K NEMOVITOSTEM
 - VAROVNÉ PÁSY A SIGNÁLNÍ PÁSY
 - TERÉNNÍ ÚPRAVY
- LEGENDA NOVÝCH INŽENÝRSKÝCH SÍTÍ:**
- PŘÍPOJKY ULIČNÍCH VPUSTÍ (SO 101)
 - NOVÉ VEDENÍ VO (SO 401)
- LEGENDA STÁVÁJÍCÍCH INŽENÝRSKÝCH SÍTÍ:**
- SDĚLOVACÍ VEDENÍ (CETIN a.s.)
 - SDĚLOVACÍ VEDENÍ NADZEMNÍ (CETIN a.s.)
 - SDĚLOVACÍ VEDENÍ NEZAMĚŘENÉ (CETIN a.s.)
 - EL. VEDENÍ NN, PŘÍPOJKY (CETIN a.s.)
 - EL. VEDENÍ VN (EG.D)
 - EL. VEDENÍ NN (EG.D)
 - SDĚLOVACÍ VEDENÍ (EG.D)
 - VEDENÍ NTL PLYNOVODU (GASNET, S.R.O.)
 - VEDENÍ STL PLYNOVODU (GASNET, S.R.O.)
 - VEDENÍ VTL PLYNOVODU (GASNET, S.R.O.)
 - VÝSTAVBA PLYNOVODU (GASNET, S.R.O.)
 - VEDENÍ VODY (MORAVSKÁ VODÁRENSKÁ)
 - VODOVODNÍ PŘÍPOJKY (VLASTNÍCI OBJEKTŮ)
 - DEŠŤOVÁ KANALIZACE (MORAVSKÁ VODÁRENSKÁ)
 - SPLAŠKOVÁ KANALIZACE (MORAVSKÁ VODÁRENSKÁ)
 - JEDNOTNÁ KANALIZACE (MORAVSKÁ VODÁRENSKÁ)
 - OPTICKÉ VEDENÍ (T-MOBILE)
 - KOMUNIKAČNÍ SÍŤ (VODAFONE)
 - VEŘEJNÁ KOM. SÍŤ, PODZEMNÍ (INTERNET 2000)
 - TELEKOMUNIKAČNÍ VEDENÍ, PODZEMNÍ (AVONET)
 - OPTICKÉ SÍŤE A ZAŘÍZENÍ, PODZEMNÍ I NADZEMNÍ (ZLÍN NET)
 - VEŘEJNÉ OSVĚTLENÍ (TECHNICKÉ SLUŽBY ZLÍN)

KLAD LISTŮ:

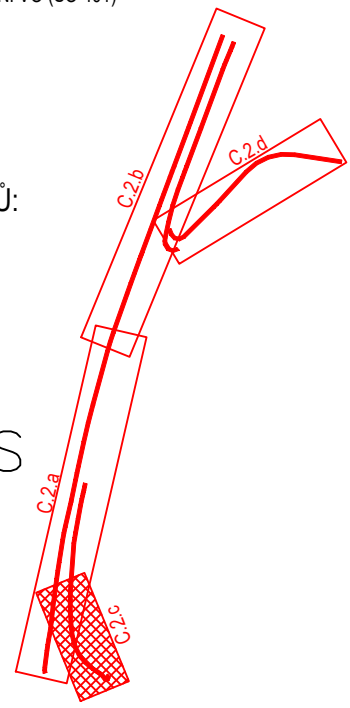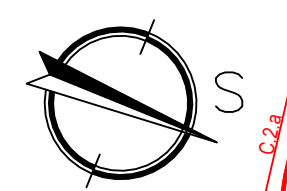

SEZNAM STAVEBNÍCH OBJEKTŮ:

OBJEKT	BUDOUČÍ SPRÁVCE
SO 101	ZPEVNĚNÉ PLOCHY, SPOLEČNÉ STEZKY, CHODNÍKY A KOMUNIKACE
SO 401	VEŘEJNÉ OSVĚTLENÍ
SO 402	SSZ PŘECHODU PRO CHODCE
SO 403	PŘÍPOJKA SSZ
SO 404	PŘELOŽKA TRAKČNÍCH SLOUPŮ
SO 191	TRVALÉ DOPRAVNÍ ZNAČENÍ

NÁZEV AKCE		VÝŠKOVÝ SYSTÉM	
ZLÍN, STEZKA PRO CHODCE A CYKLISTY MK K PASEKÁM		BALT p.v.	
ČÁST PD		SOUBRANICOVÝ SYSTÉM	
C. SITUAČNÍ VÝKRESY		JTSK	
STAVEBNÍ OBJEKT		OBEC, KRAJ	
-		ZLÍN	
NÁZEV VÝKRESU		INVESTOR / OBJEDNATEL	
KOORDINAČNÍ SITUAČNÍ VÝKRES - KM 0,063 - 0,228 OSY "E"		STATUTÁRNÍ MĚSTO ZLÍN	
-		NÁMĚSTÍ MÍRU 12, 760 01 ZLÍN	
-			
-		měřitelné bezpečí Ruská 83/24, 703 00 Ostrava e-mail: info@rseproject.cz	
-		DATUM	
-		LISTOPAD 2023	
-		FORMÁT	
-		4 x A4	
-		MĚŘÍTKO	
-		1:250	
-		STUPEŇ PD	
-		DPS	
-		ARCHIVNÍ ČÍSLO	
-		21Zak025	
-		Č. SOUPRAVY	
-		Č. VÝKRESU	
-		C.2.c	