


LEGENDA INŽ. SÍTÍ

- plynovod
- vedení E-ON
- veřejné osvětlení
- vodovod
- kanalizace
- telecom

**OBJKTOVÁ SOUSTAVA :**  
 SO 101 - PARKOVACÍ STÁNÍ  
 SO 401 - PŘELOŽKA VEDENÍ CETIN

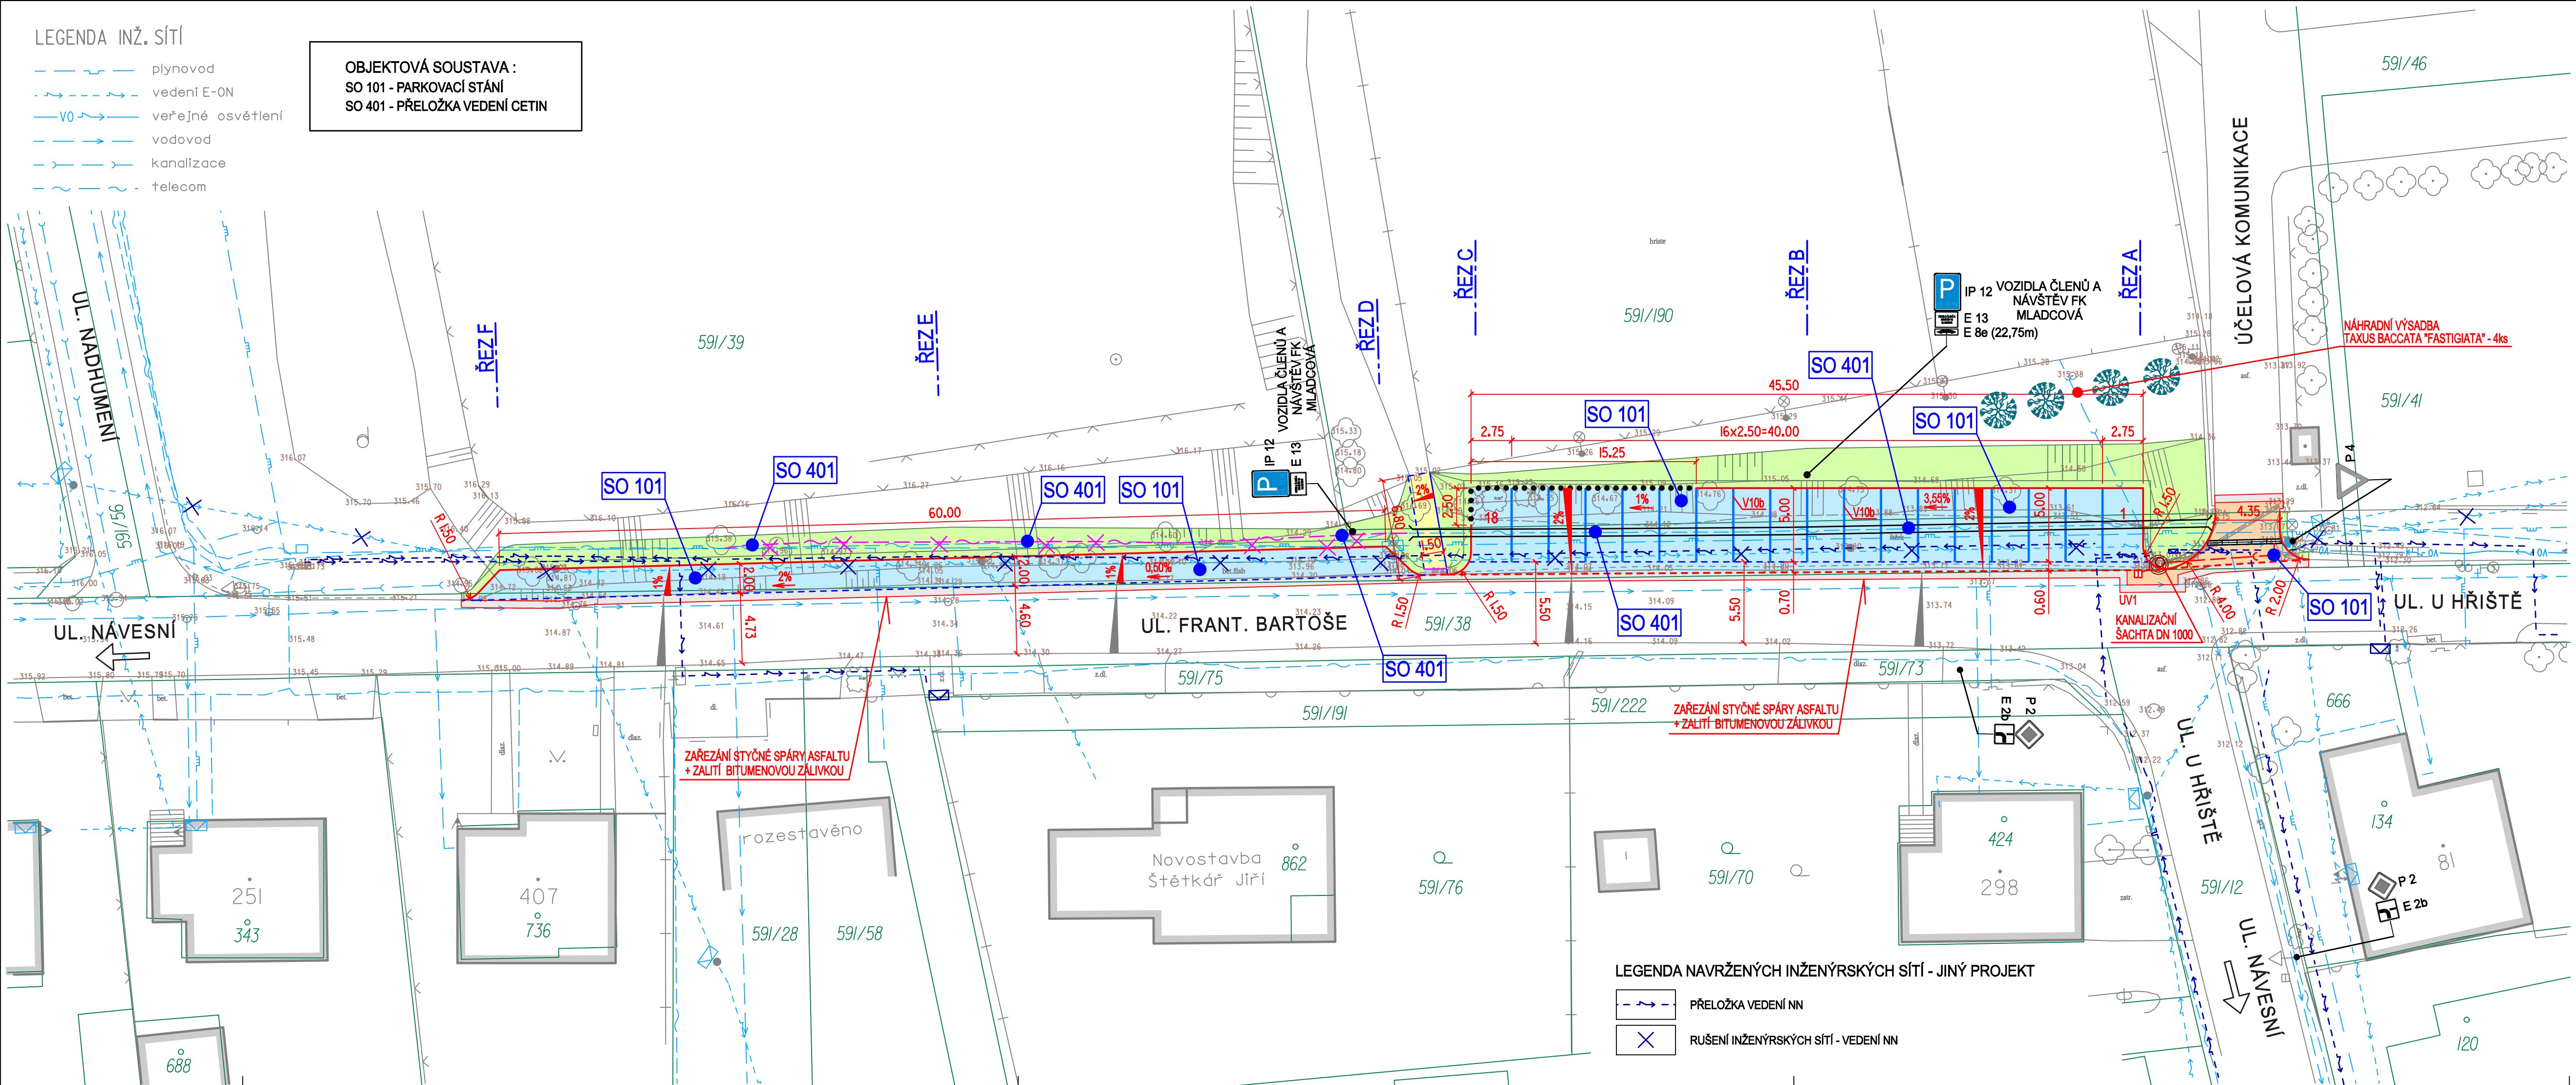

PARKOVIŠTĚ PRO IMOBILNÍ OSOBY  
 JE UMÍSTĚNO V BLÍZKOSTI FOTBALOVÉHO HRÍŠTĚ

LEGENDA NAVRŽENÝCH INŽENÝRSKÝCH SÍTÍ

- SO 401 - PŘELOŽKA VEDENÍ CETIN
- SO 401 - CHRÁNIČKA SYSPRO, SOUBĚŽNĚ ULOŽIT REZERVNÍ PE110
- SO 401 - RUŠENÍ INŽENÝRSKÝCH SÍTÍ - VEDENÍ CETIN

LEGENDA

- STÁVAJÍCÍ OBJEKTY
- KOMUNIKACE - ASFALTOBETON - KOMPLETNÍ KONSTRUKCE
- KOMUNIKACE - ASFALTOBETON - NOVÁ OBRUSNÁ VRSTVA TL. 50mm
- PARKOVACÍ STÁNÍ, PARKOVACÍ PRUH - BETONOVÁ VSAKOVACÍ DLAŽBA 200/200/80mm - ŠEDÁ BARVA
- PĚŠÍ STEZKA - BETONOVÁ DLAŽBA 200/100/60mm - ŠEDÁ BARVA
- HUMUSOVÁNÍ TL. 150mm A ZATRVNĚNÍ
- VAROVNÝ PÁS - RELIEFNÍ DLAŽBA - ČERVENÁ BARVA
- SILNIČNÍ OBRUBNÍK BO 15/25 (150/250/1000mm) - PŘEVÝŠENÝ 100mm
- NÁJEZDOVÝ OBRUBNÍK BO 15/15 (150/150/1000mm) - PŘEVÝŠENÝ 20mm
- BETONOVÝ OBRUBNÍK BO 10/25 (100/250/1000mm) - PŘEVÝŠENÝ 60mm
- BETONOVÝ OBRUBNÍK BO 10/25 (100/250/1000mm) - ZAPUŠTĚNÝ
- BETONOVÁ PALISÁDA, OBDELNÍKOVÝ PŮDORYS výška - 1200mm, rozměr - 180/120mm
- LINIOVÝ ODVODŇOVACÍ ŽLAB ŠÍŘKY 300mm, LITINOVÝ ROŠT
- ULIČNÍ VPUST, KANALIZAČNÍ PŘÍPOJKA PVC DN 150
- ODDĚLUJÍCÍ LAJNY BUDOU PROVEDENY ŘÁDKEM KLASICKÉ BETONOVÉ ZÁMKOVÉ DLAŽBY 200/200/80mm - ČERVENÁ BARVA
- NAVRŽENÉ SVISLÉ DOPRAVNÍ ZNAČENÍ
- STÁVAJÍCÍ SVISLÉ DOPRAVNÍ ZNAČENÍ

LEGENDA NAVRŽENÝCH INŽENÝRSKÝCH SÍTÍ - JINÝ PROJEKT

- PŘELOŽKA VEDENÍ NN
- RUŠENÍ INŽENÝRSKÝCH SÍTÍ - VEDENÍ NN

NAVRHOVAL	VYPRACOVAL	Zdeněk Vladyka Na Honech I, 5540, 760 05 - Zlín IČO - 76532232			
INVESTOR	STATUTÁRNÍ MĚSTO ZLÍN, NÁMĚSTÍ MÍRU 12, 761 40 ZLÍN	FORMÁT:	5 A4	ÚČEL:	DUR+DSP+DPS
STAVBA	PARKOVIŠTĚ NA UL. FRANT. BARTOŠE, MLADCOVÁ	DATUM:	10/2022	ZAK.ČÍSLO:	ZV 10-2022
PROFESE:		MĚR:	1:250	Č.V.:	C.3
OBSAH	KOORDINAČNÍ SITUAČNÍ VÝKRES	Č.REVIZE:			

