

**LEGENDA INŽENÝRSKÝCH SÍTÍ**

Poznámka:  
průběh inženýrských sítí byl převzat z Jednotné digitální technické mapy Zlínského kraje (JD TM) a jsou pouze informativní.


- P — vodovod
- } — podzemní vedení NN
- F — plynovod STL
- >>> — kanalizace jednotná
- ~ — sdělovací kabel
- } — nadzemní vedení VN


**LEGENDA NAVRH. INŽ. SÍTÍ**

SO 03-VODOVOD

— ← — VODOVOD

VODOVOD-ŘAD "1"  
PE 100 SDR 11 d90-DL. 119m

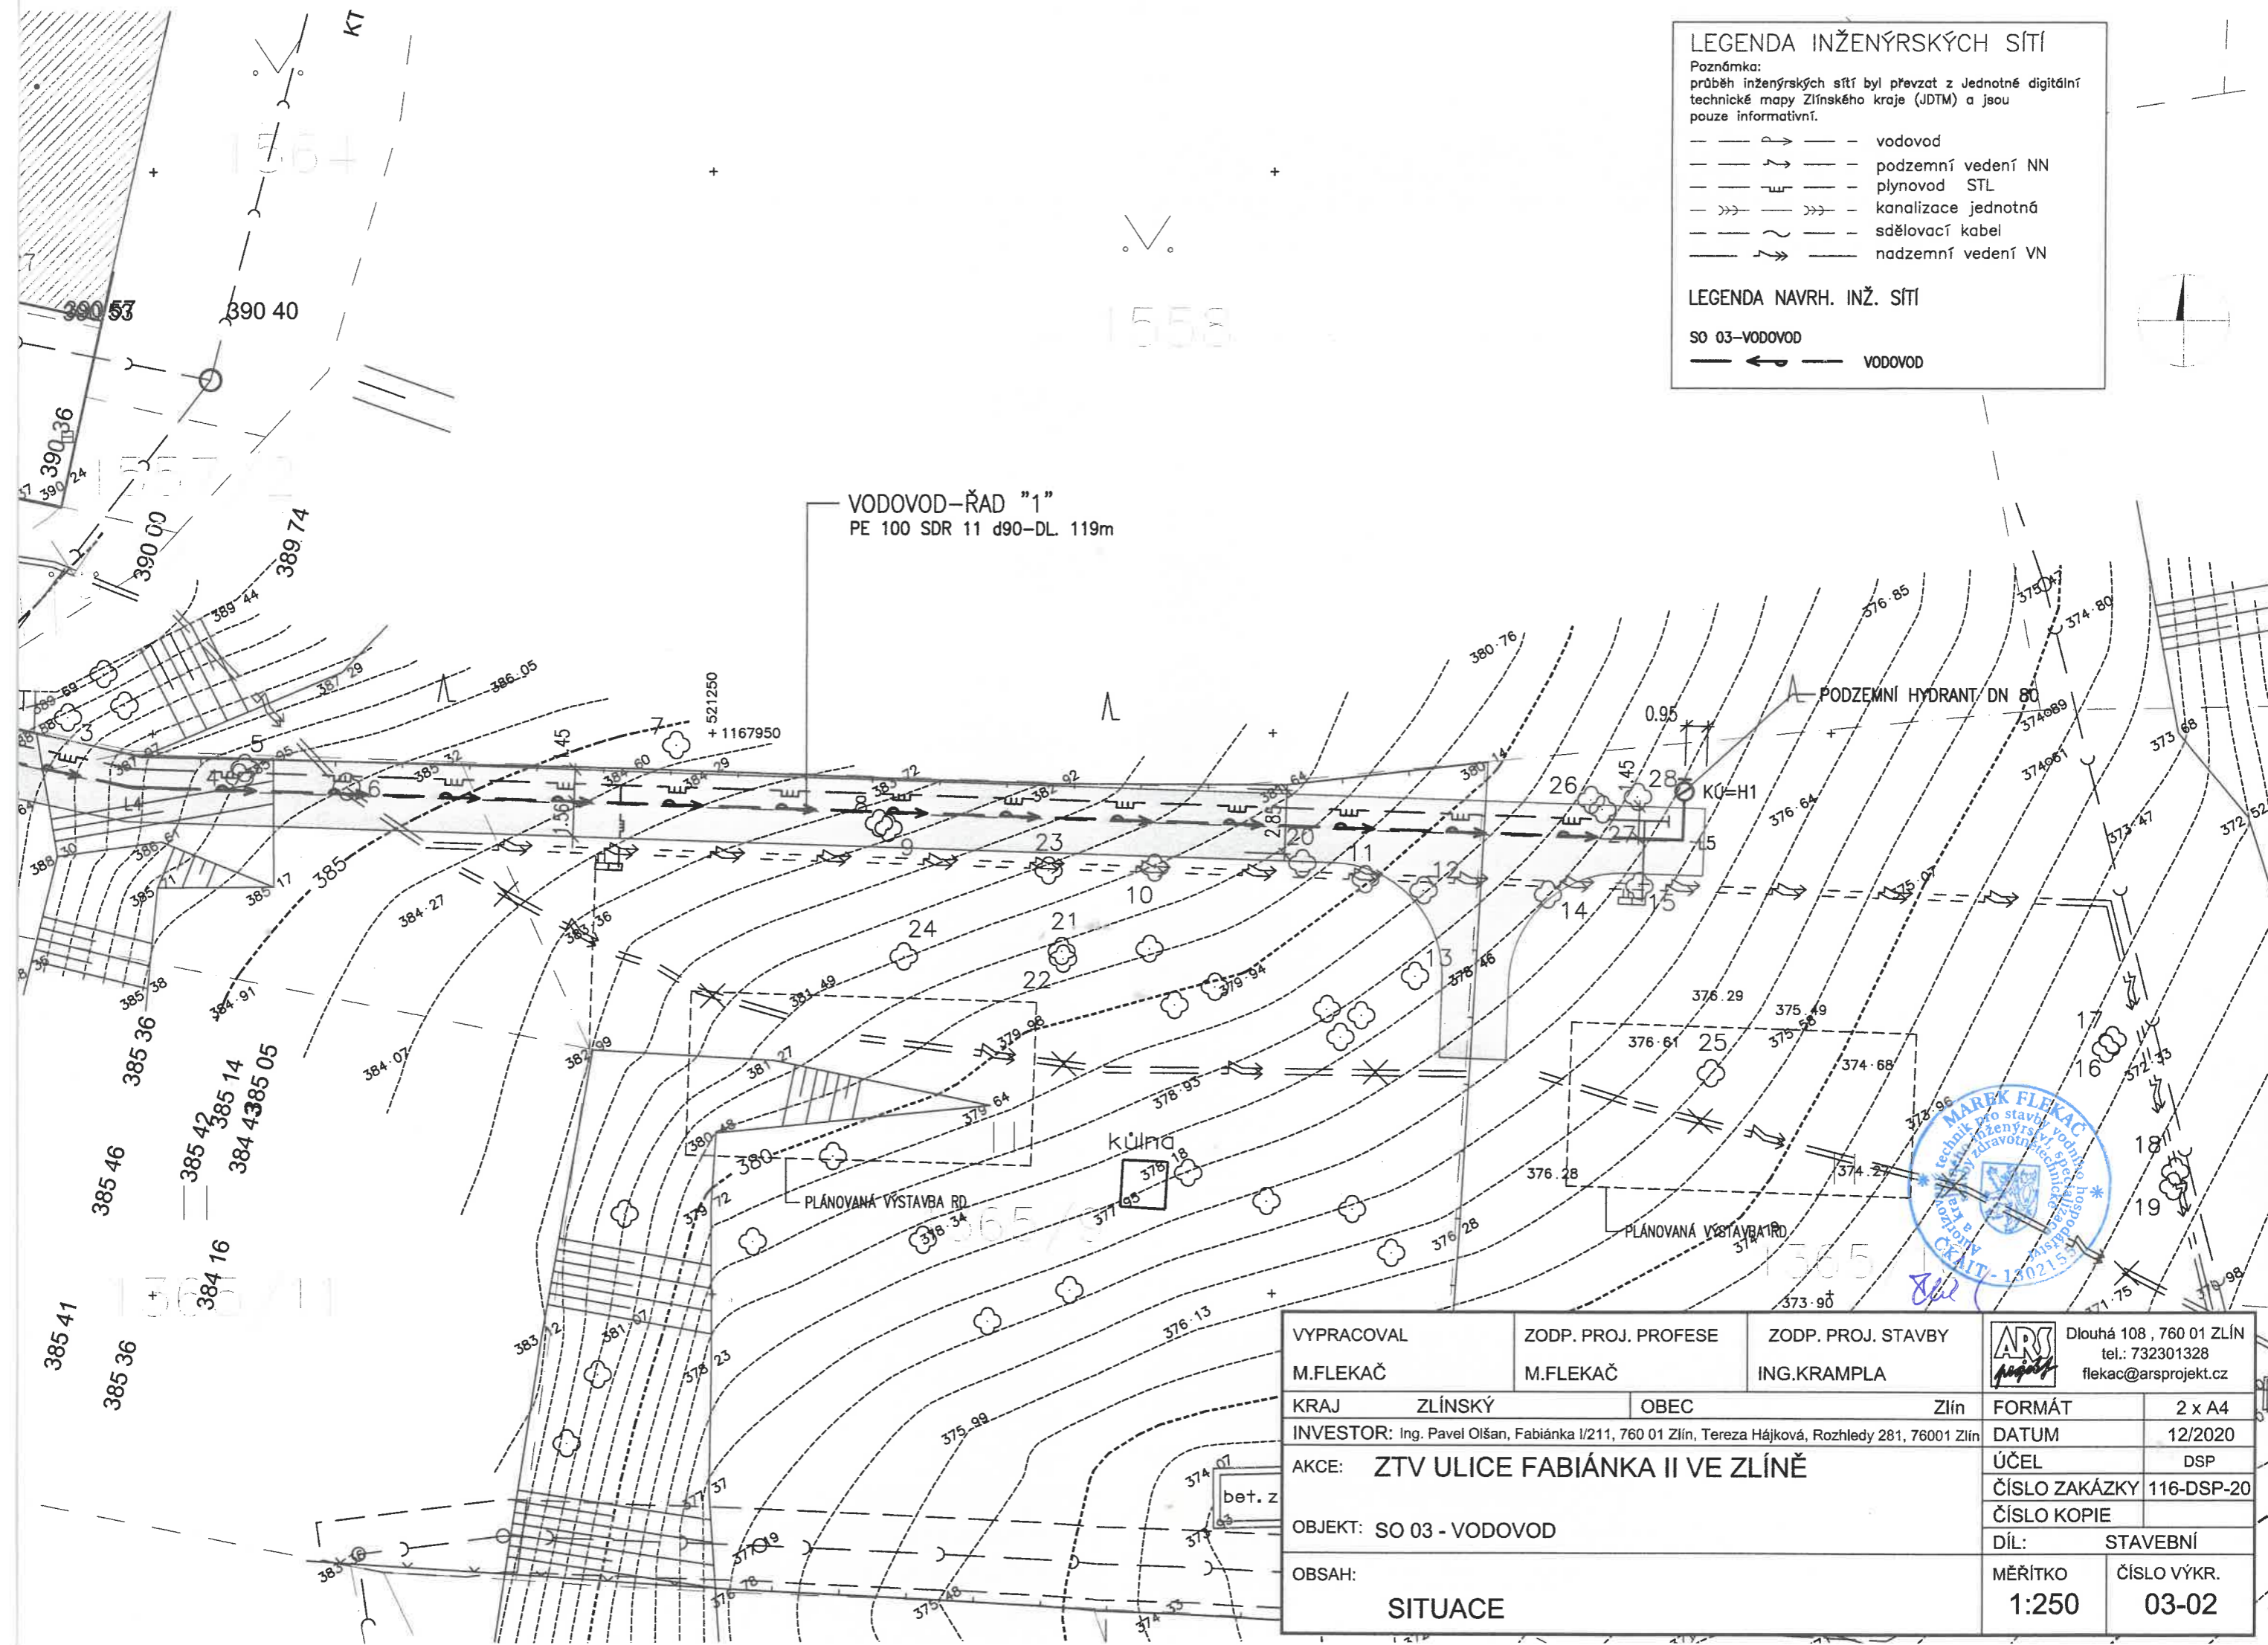

VYPRACOVAL M.FLEKAČ	ZODP. PROJ. PROFESE M.FLEKAČ	ZODP. PROJ. STAVBY ING.KRAMPLA	 Dlouhá 108, 760 01 ZLÍN tel.: 732301328 flekac@arsprojekt.cz
KRAJ ZLÍNSKÝ	OBEC Zlín	FORMÁT 2 x A4	
INVESTOR: Ing. Pavel Olšan, Fabiánka I/211, 760 01 Zlín, Tereza Hájková, Rozhledy 281, 76001 Zlín		DATUM 12/2020	ÚČEL DSP
AKCE: ZTV ULICE FABIÁNKA II VE ZLÍNĚ			ČÍSLO ZAKÁZKY 116-DSP-20
OBJEKT: SO 03 - VODOVOD			ČÍSLO KOPIE
OBSAH: <b>SITUACE</b>			DÍL: STAVEBNÍ
		MĚŘITKO 1:250	ČÍSLO VÝKR. 03-02