



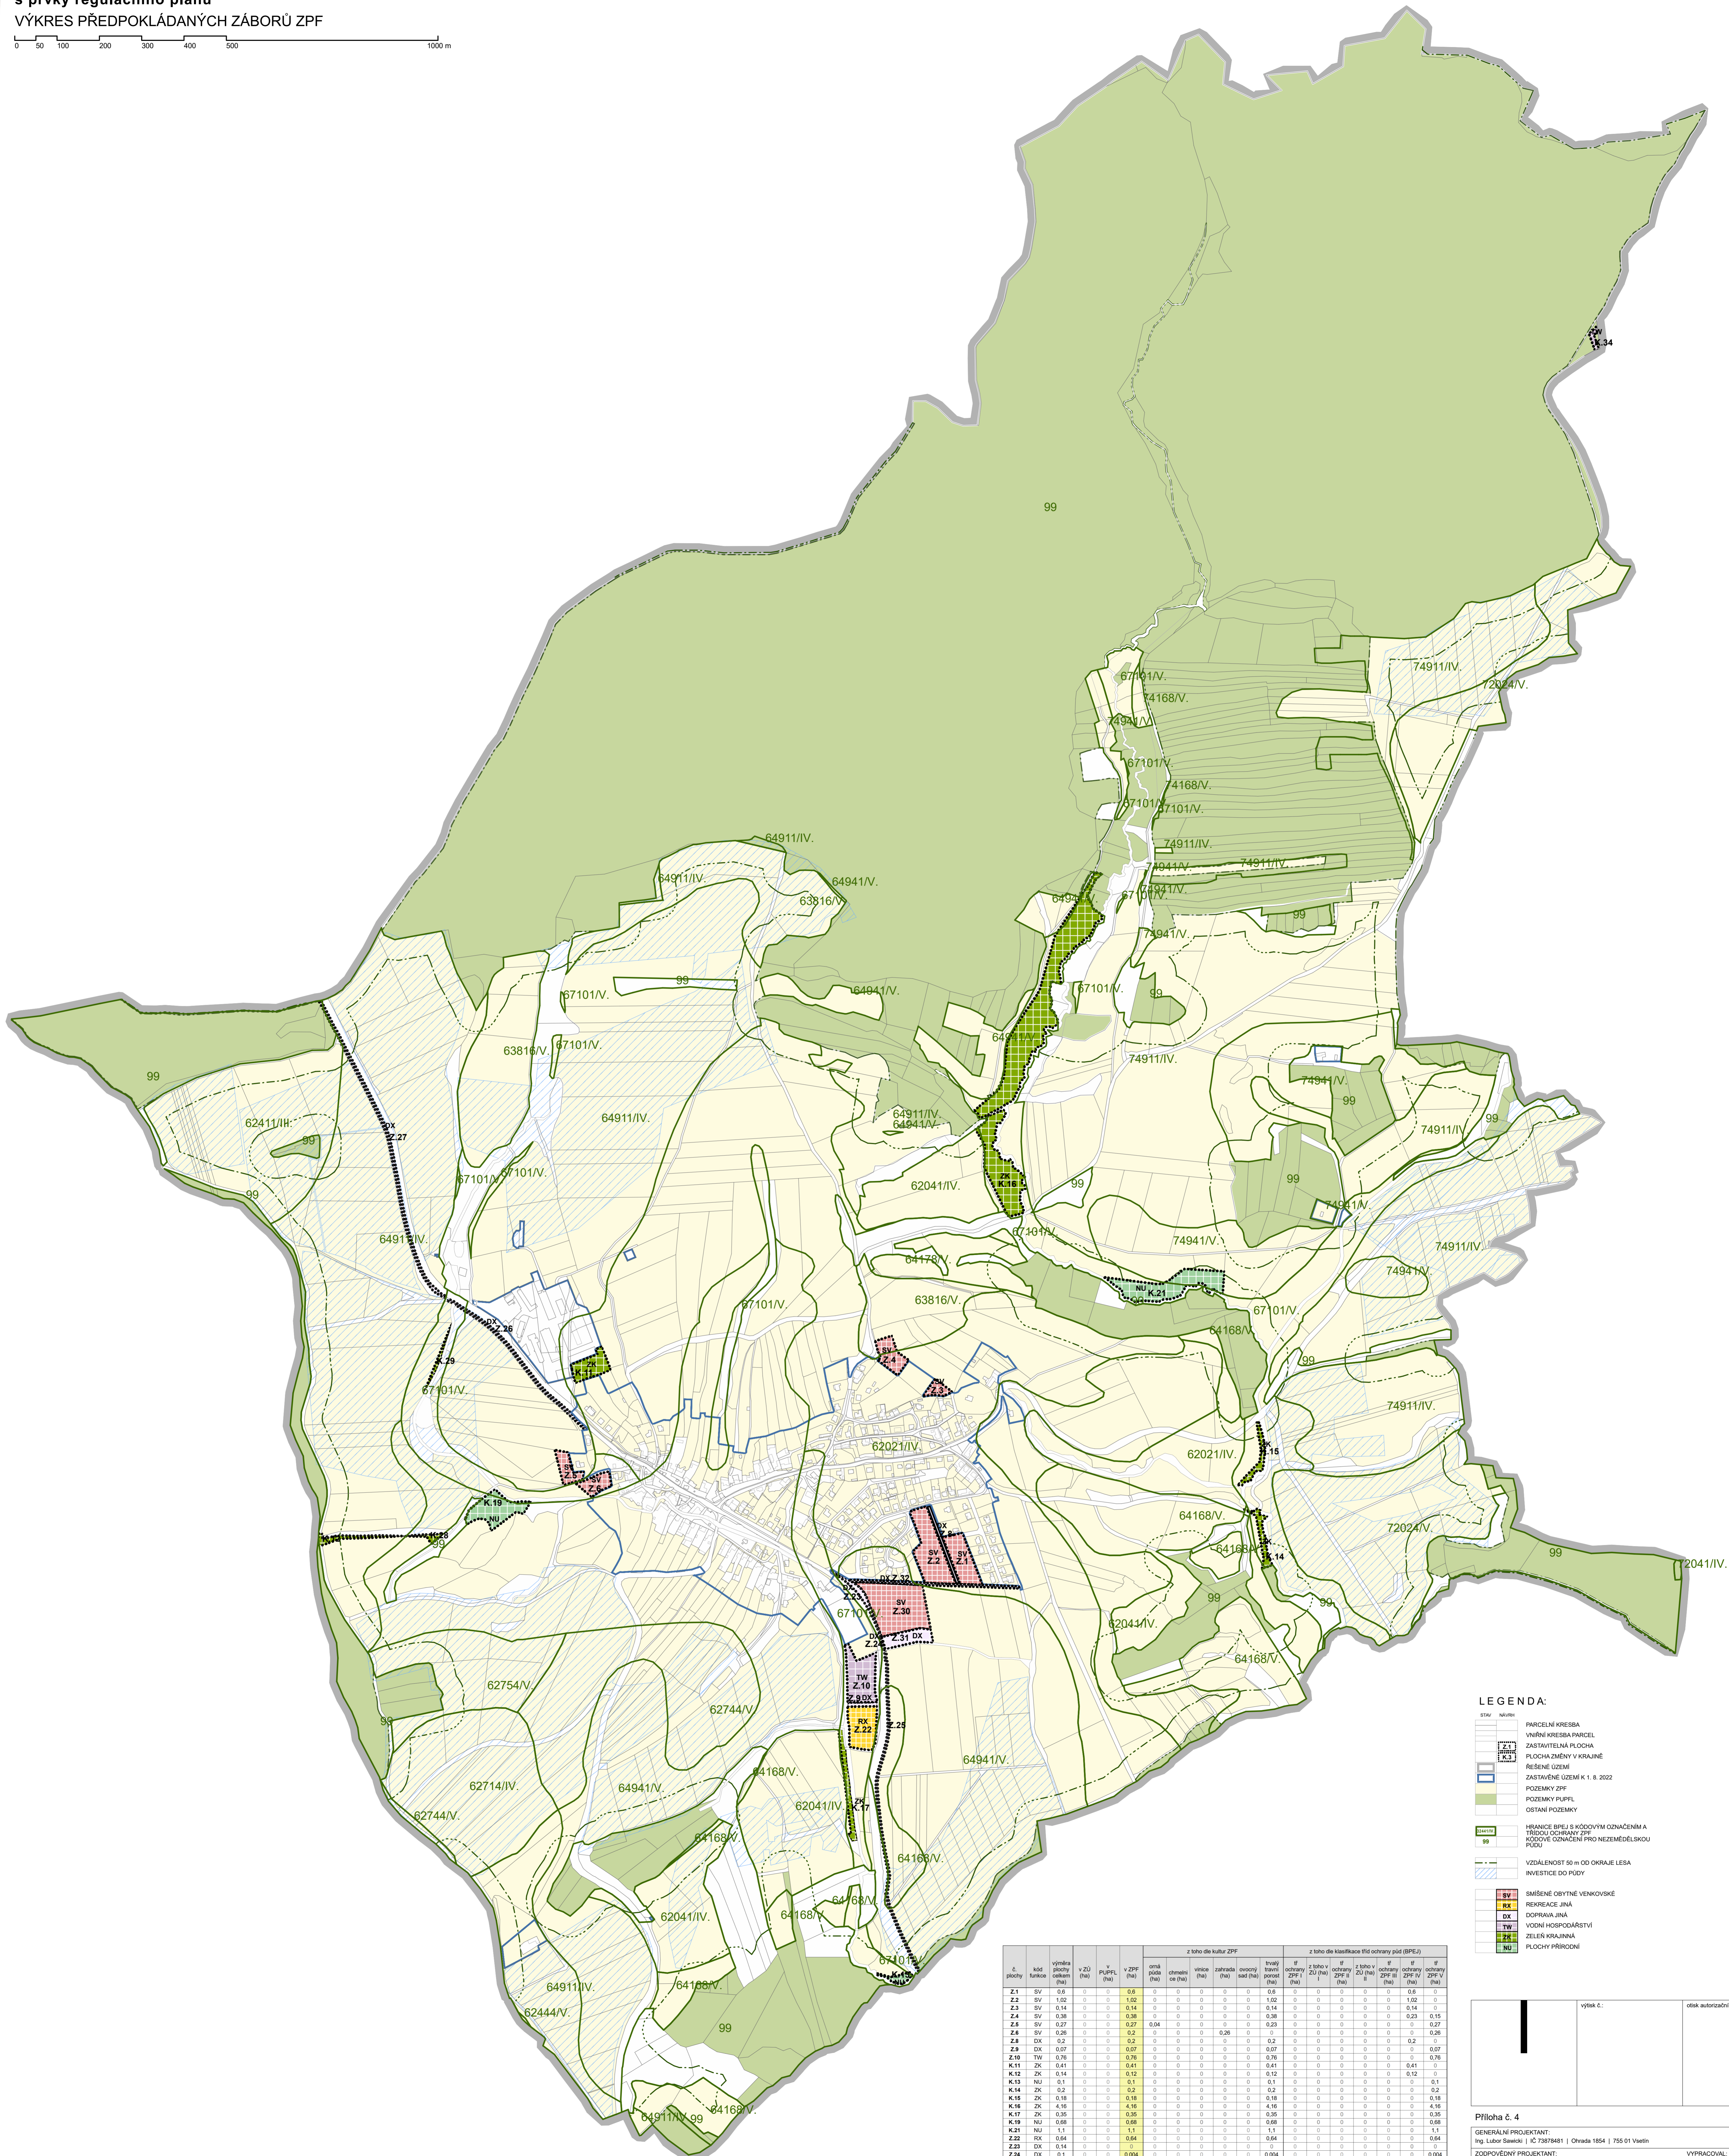

ÚZEMNÍ PLÁN DOUBRAVY

s prvky regulačního plánu

VÝKRES PŘEDPOKLÁDANÝCH ZÁBORŮ ZPF

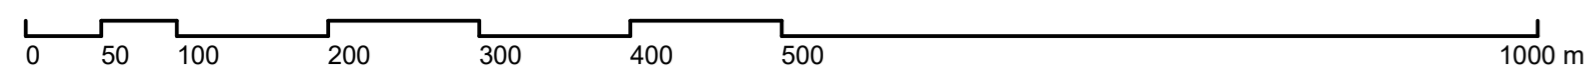

LEGENDA:

- stav: návrh
- PARCELNÍ KRESBA
- VNĚJŠÍ KRESBA PARCEL
- ZASTAVITELNÁ PLOCHA
- FLOCHA ZMĚNY V KRAJINĚ
- ŘEŠENÉ ÚZEMÍ
- ZASTAVĚNÉ ÚZEMÍ K 1. 8. 2022
- POZEMKY ZPF
- POZEMKY PUPRIL
- OSTANÍ POZEMKY
- HRANICE BPEJ S KÓDOVÝMI OZNAČENÍMI TRŽNÍ OCHRANY ZPF
- KÓDOVÉ OZNAČENÍ PRO NEZEMĚDĚLSKOU PŮDU
- 99
- VIDLEKOST 50 m OD OKRAJE LESA
- INVESTICE DO PŮDY
- SV: SMÍŠENÉ OBYTNÉ VENKOVSKÉ
- RK: REKREACE JINÁ
- DX: DOPRAVA JINÁ
- TW: VODNÍ HOSPODÁŘSTVÍ
- ZK: ZELÉNÁ KRAJINA
- NK: FLOCHY PŘIRODNÍ

| č. plochy | kód funkce | výměra plochy celkem (ha) | v ZU (ha) | | v ZPF (ha) | | z toho do klasifikace BPEJ (ha) | | z toho v ochranné zóně ZPF I (ha) | | z toho v ochranné zóně ZPF II (ha) | | z toho v ochranné zóně ZPF III (ha) | | z toho v ochranné zóně ZPF IV (ha) | |
|-----------|------------|---------------------------|-----------|--------|----------------|---------------|---------------------------------|---------------|-----------------------------------|-------------|------------------------------------|-----------------------------------|-------------------------------------|-------------------------------------|------------------------------------|------|
| | | | v. PUPRIL | v. ZPF | orná půda (ha) | chráněná (ha) | vidleka (ha) | zahradní (ha) | ovocný sad (ha) | travní (ha) | travní pastva (ha) | z toho v ochranné zóně ZPF I (ha) | z toho v ochranné zóně ZPF II (ha) | z toho v ochranné zóně ZPF III (ha) | z toho v ochranné zóně ZPF IV (ha) | |
| Z1 | SV | 0,6 | 0 | 0,6 | 0 | 0 | 0 | 0,6 | 0 | 0 | 0 | 0 | 0 | 0 | 0 | 0 |
| Z2 | SV | 1,02 | 0 | 1,02 | 0 | 0 | 0 | 1,02 | 0 | 0 | 0 | 0 | 0 | 0 | 0 | 0 |
| Z3 | SV | 0,14 | 0 | 0,14 | 0 | 0 | 0 | 0,14 | 0 | 0 | 0 | 0 | 0 | 0 | 0 | 0 |
| Z4 | SV | 0,38 | 0 | 0,38 | 0 | 0 | 0 | 0,38 | 0 | 0 | 0 | 0 | 0 | 0 | 0,23 | 0,15 |
| Z5 | SV | 0,27 | 0 | 0,27 | 0,04 | 0 | 0 | 0,23 | 0 | 0 | 0 | 0 | 0 | 0 | 0,07 | 0,26 |
| Z6 | SV | 0,26 | 0 | 0,2 | 0 | 0 | 0 | 0,26 | 0 | 0 | 0 | 0 | 0 | 0 | 0,2 | 0,06 |
| Z8 | DX | 0,2 | 0 | 0,2 | 0 | 0 | 0 | 0,2 | 0 | 0 | 0 | 0 | 0 | 0 | 0,2 | 0 |
| Z8 | DX | 0,07 | 0 | 0,07 | 0 | 0 | 0 | 0,07 | 0 | 0 | 0 | 0 | 0 | 0 | 0,07 | 0 |
| Z19 | TW | 0,76 | 0 | 0,76 | 0 | 0 | 0 | 0,76 | 0 | 0 | 0 | 0 | 0 | 0 | 0 | 0,76 |
| K11 | ZK | 0,41 | 0 | 0,41 | 0 | 0 | 0 | 0,41 | 0 | 0 | 0 | 0 | 0 | 0 | 0,41 | 0 |
| K12 | ZK | 0,14 | 0 | 0,12 | 0 | 0 | 0 | 0,12 | 0 | 0 | 0 | 0 | 0 | 0 | 0,12 | 0 |
| K13 | NK | 0,1 | 0 | 0,1 | 0 | 0 | 0 | 0,1 | 0 | 0 | 0 | 0 | 0 | 0 | 0,1 | 0 |
| K14 | ZK | 0,2 | 0 | 0,2 | 0 | 0 | 0 | 0,2 | 0 | 0 | 0 | 0 | 0 | 0 | 0,2 | 0 |
| K15 | ZK | 0,18 | 0 | 0,18 | 0 | 0 | 0 | 0,18 | 0 | 0 | 0 | 0 | 0 | 0 | 0,18 | 0 |
| K16 | ZK | 4,16 | 0 | 4,16 | 0 | 0 | 0 | 4,16 | 0 | 0 | 0 | 0 | 0 | 0 | 4,16 | 0 |
| K17 | ZK | 0,35 | 0 | 0,35 | 0 | 0 | 0 | 0,35 | 0 | 0 | 0 | 0 | 0 | 0 | 0,35 | 0 |
| K19 | NK | 0,68 | 0 | 0,68 | 0 | 0 | 0 | 0,68 | 0 | 0 | 0 | 0 | 0 | 0 | 0,68 | 0 |
| K21 | NK | 1,1 | 0 | 1,1 | 0 | 0 | 0 | 1,1 | 0 | 0 | 0 | 0 | 0 | 0 | 1,1 | 0 |
| Z22 | RK | 0,64 | 0 | 0,64 | 0 | 0 | 0 | 0,64 | 0 | 0 | 0 | 0 | 0 | 0 | 0,64 | 0 |
| Z23 | DX | 0,14 | 0 | 0,14 | 0 | 0 | 0 | 0,14 | 0 | 0 | 0 | 0 | 0 | 0 | 0,14 | 0 |
| Z24 | DX | 0,1 | 0 | 0,004 | 0 | 0 | 0 | 0,004 | 0 | 0 | 0 | 0 | 0 | 0 | 0,004 | 0 |
| Z26 | DX | 0,31 | 0 | 0,31 | 0 | 0 | 0 | 0,31 | 0 | 0 | 0 | 0 | 0 | 0 | 0,31 | 0 |
| Z26 | DX | 0,2 | 0 | 0,03 | 0 | 0 | 0 | 0,03 | 0 | 0 | 0 | 0 | 0 | 0 | 0,03 | 0 |
| Z27 | DX | 0,39 | 0 | 0,39 | 0 | 0 | 0 | 0,39 | 0 | 0 | 0 | 0 | 0 | 0 | 0,39 | 0 |
| K28 | ZK | 0,06 | 0 | 0,06 | 0 | 0 | 0 | 0,06 | 0 | 0 | 0 | 0 | 0 | 0 | 0,06 | 0 |
| K29 | ZK | 0,09 | 0 | 0,09 | 0 | 0 | 0 | 0,09 | 0 | 0 | 0 | 0 | 0 | 0 | 0,09 | 0 |
| Z30 | SV | 1,54 | 0 | 1,54 | 0 | 0 | 0 | 1,54 | 0 | 0 | 0 | 0 | 0 | 0 | 1,54 | 0 |
| Z31 | DX | 0,35 | 0 | 0,35 | 0 | 0 | 0 | 0,35 | 0 | 0 | 0 | 0 | 0 | 0 | 0,35 | 0 |
| Z32 | DX | 0,2 | 0 | 0,07 | 0 | 0 | 0 | 0,07 | 0 | 0 | 0 | 0 | 0 | 0 | 0,07 | 0 |
| K34 | TW | 0,059 | 0 | 0,059 | 0 | 0 | 0 | 0,059 | 0 | 0 | 0 | 0 | 0 | 0 | 0,059 | 0 |

| | |
|-----------|-----------------------------|
| výška č.: | otisk autorizčního razítka: |
|-----------|-----------------------------|

Příloha č. 4

GENERALNÍ PROJEKTANT:
Ing. Lubor Šavák | IČ 73879481 | Ohraza 1854 | 755 01 Vsetín

ZODPOVĚDNÝ PROJEKTANT:
Ing. Lubor Šavák | adresa: Ohraza 1854, 755 01 Vsetín | IČ 73879481 | tel: +420 604 891 988 | e-mail: savack@seznam.cz

ORDINÁTEL:
OBEC DOUBRAVY

VÝPRAVCOVÁL:
Ing. Lubor Šavák

Č. ZAKÁZKY:
09_22

DATUM:
11/2023

ÚZEMNÍ PLÁN DOUBRAVY
s prvky regulačního plánu

VÝKRES PŘEDPOKLÁDANÝCH ZÁBORŮ ZPF

MĚŘÍTKO:
1:5000

Č. VÝKRESU:
B.II.3