

Změna č. 1

Územního plánu

Ostrata



KOORDINAČNÍ VÝKRES

Legenda


L01 lokality změny č. 1 vč. označení

Podoba platného územního plánu

- DS** řešené území
- Z** zastavěné území k 10/2008
- 8** zastavitelná plocha
- SO.3** číslo návrhových ploch
- biokoridory ÚSES - Stav**
- biokoridory ÚSES - Návrh**
- biocentra ÚSES - Stav**
- vrstevnice 2m**

STAV NÁVRH

- | STAV | NÁVRH |
|-------------|---|
| BI | plochy bydlení- bydlení individuální |
| RI | plochy rodinné rekreace |
| SO.3 | plochy smíšeného využití - plochy smíšené obytné vesnické |
| OV | plochy veřejné vybavenosti |
| OS | plochy pro tělovýchovu a sport |
| P* | plochy veřejných prostranství |
| DS | plochy pro silniční dopravu |
| V | plochy výroby a skladování |
| T* | plochy technické infrastruktury |
| W | plochy vodní a vodohospodářské |
| K | plochy krajinné zeleně |
| P | plochy přírodní |
| Z | plochy zemědělské |
| L | plochy lesní |
| O | plochy občanského vybavení |
| TK | plochy technické infrastruktury- elektronické komunikace |
| WT | vodní plochy a toky |
| Z* | plochy sídelní zeleně |

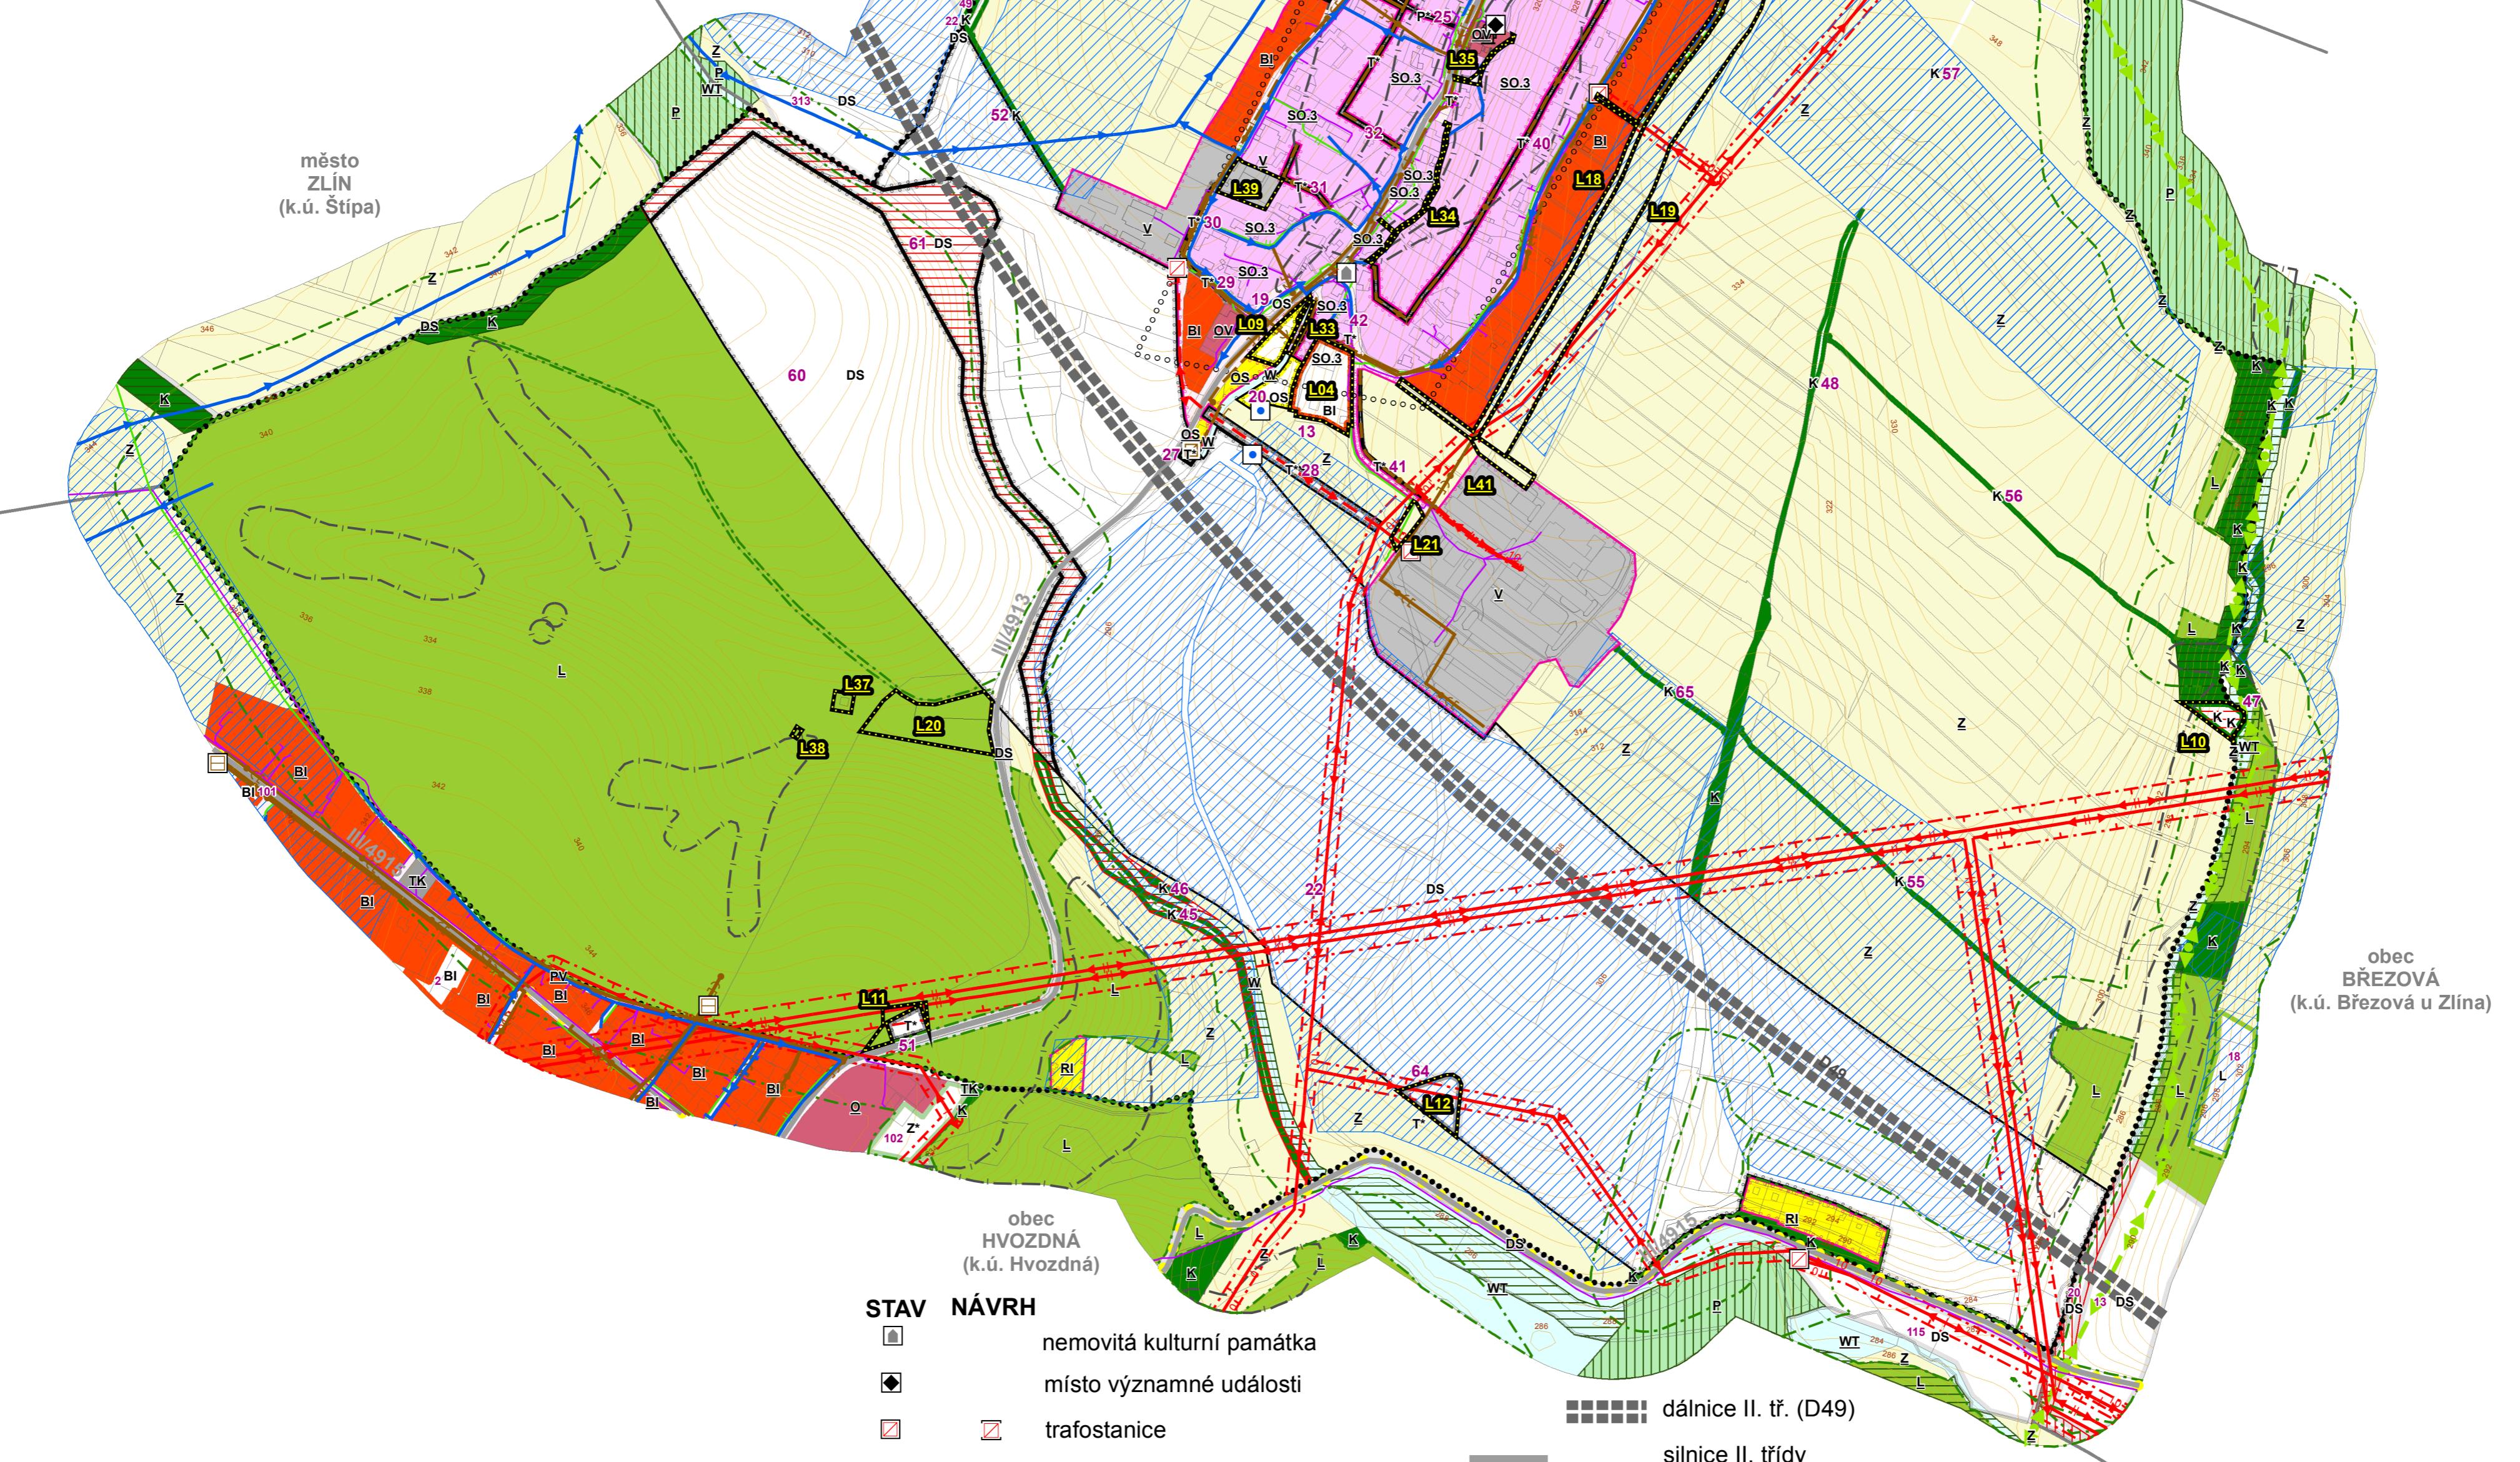

PŘÍLOHA Č. 4

HLAVNÍ PROJEKTANT:	Alfinvest Zlín, spol. s r. o.	ČÍSLO PARÉ:	AUTORIZACE:
ALFINVEST Zlín	sídlo: J. STÁŠI 165 769 02 ZLÍN-MALENOVICE mobil: +420 577 109 307 email: pokluda@alfinvest.cz		
OBEĆ:	Obec OSTRATA	DATUM:	leden 2024
PŘÍROZVATEL:	MAGISTRÁT MĚSTA ZLÍNA Sfericko-česmenný plánovací Oddělení prostorového plánování	ČÍSLO ZAKÁZKY:	18_559
NÁZEV AKCE:	ZMĚNA Č. 1 ÚZEMNÍHO PLÁNU OSTRATA		
OBSAH:	KOORDINAČNÍ VÝKRES		
	MĚŘITKO:	1:5 000	
	ČÍSLO VÝKRESU:	II.B1	

- | STAV | NÁVRH |
|-------------------------------------|------------------------------------|
| <input checked="" type="checkbox"/> | nemovitá kulturní památka |
| <input checked="" type="checkbox"/> | místo významné události |
| <input checked="" type="checkbox"/> | trafostanice |
| <input checked="" type="checkbox"/> | automatická tlaková stanice |
| <input checked="" type="checkbox"/> | čerpací stanice vodárenská |
| <input checked="" type="checkbox"/> | vodní zdroj |
| <input checked="" type="checkbox"/> | přečerpávací stanice odpadních vod |
| <input checked="" type="checkbox"/> | čistírna odpadních vod |
| <input checked="" type="checkbox"/> | objekt civilní ochrany |
| <input checked="" type="checkbox"/> | vedení el. sítě VN 10kV |
| <input checked="" type="checkbox"/> | vedení el. sítě VVN 110kV |
| <input checked="" type="checkbox"/> | plynovod STL |
| <input checked="" type="checkbox"/> | páteřní stoka jednotné kanalizace |
| <input checked="" type="checkbox"/> | páteřní stoka splaškové kanalizace |
| <input checked="" type="checkbox"/> | místní vodovod |
| <input checked="" type="checkbox"/> | telekomunikační kabel |

- | | |
|-----------|--|
| DS | dálnice II. tř. (D49) |
| WT | silnice II. třídy |
| WT | silnice III. tř. |
| WT | cyklistická trasa |
| WT | migrační osa koridorů velkých savců |
| WT | ochranné pásmo vedení VN |
| WT | pásma 50m od lesa |
| WT | sesuvné území |
| WT | archeologické naleziště- II. kategorie |
| WT | přírodní park Hostýnské vrchy |
| WT | ochranné pásmo vodního zdroje II. stupně |
| WT | plochy melioraci |
| WT | les zvláštního určení |

Celé správní území je zájmovým územím Ministerstva obrany z hlediska povolování vyjmenovaných druhů staveb