

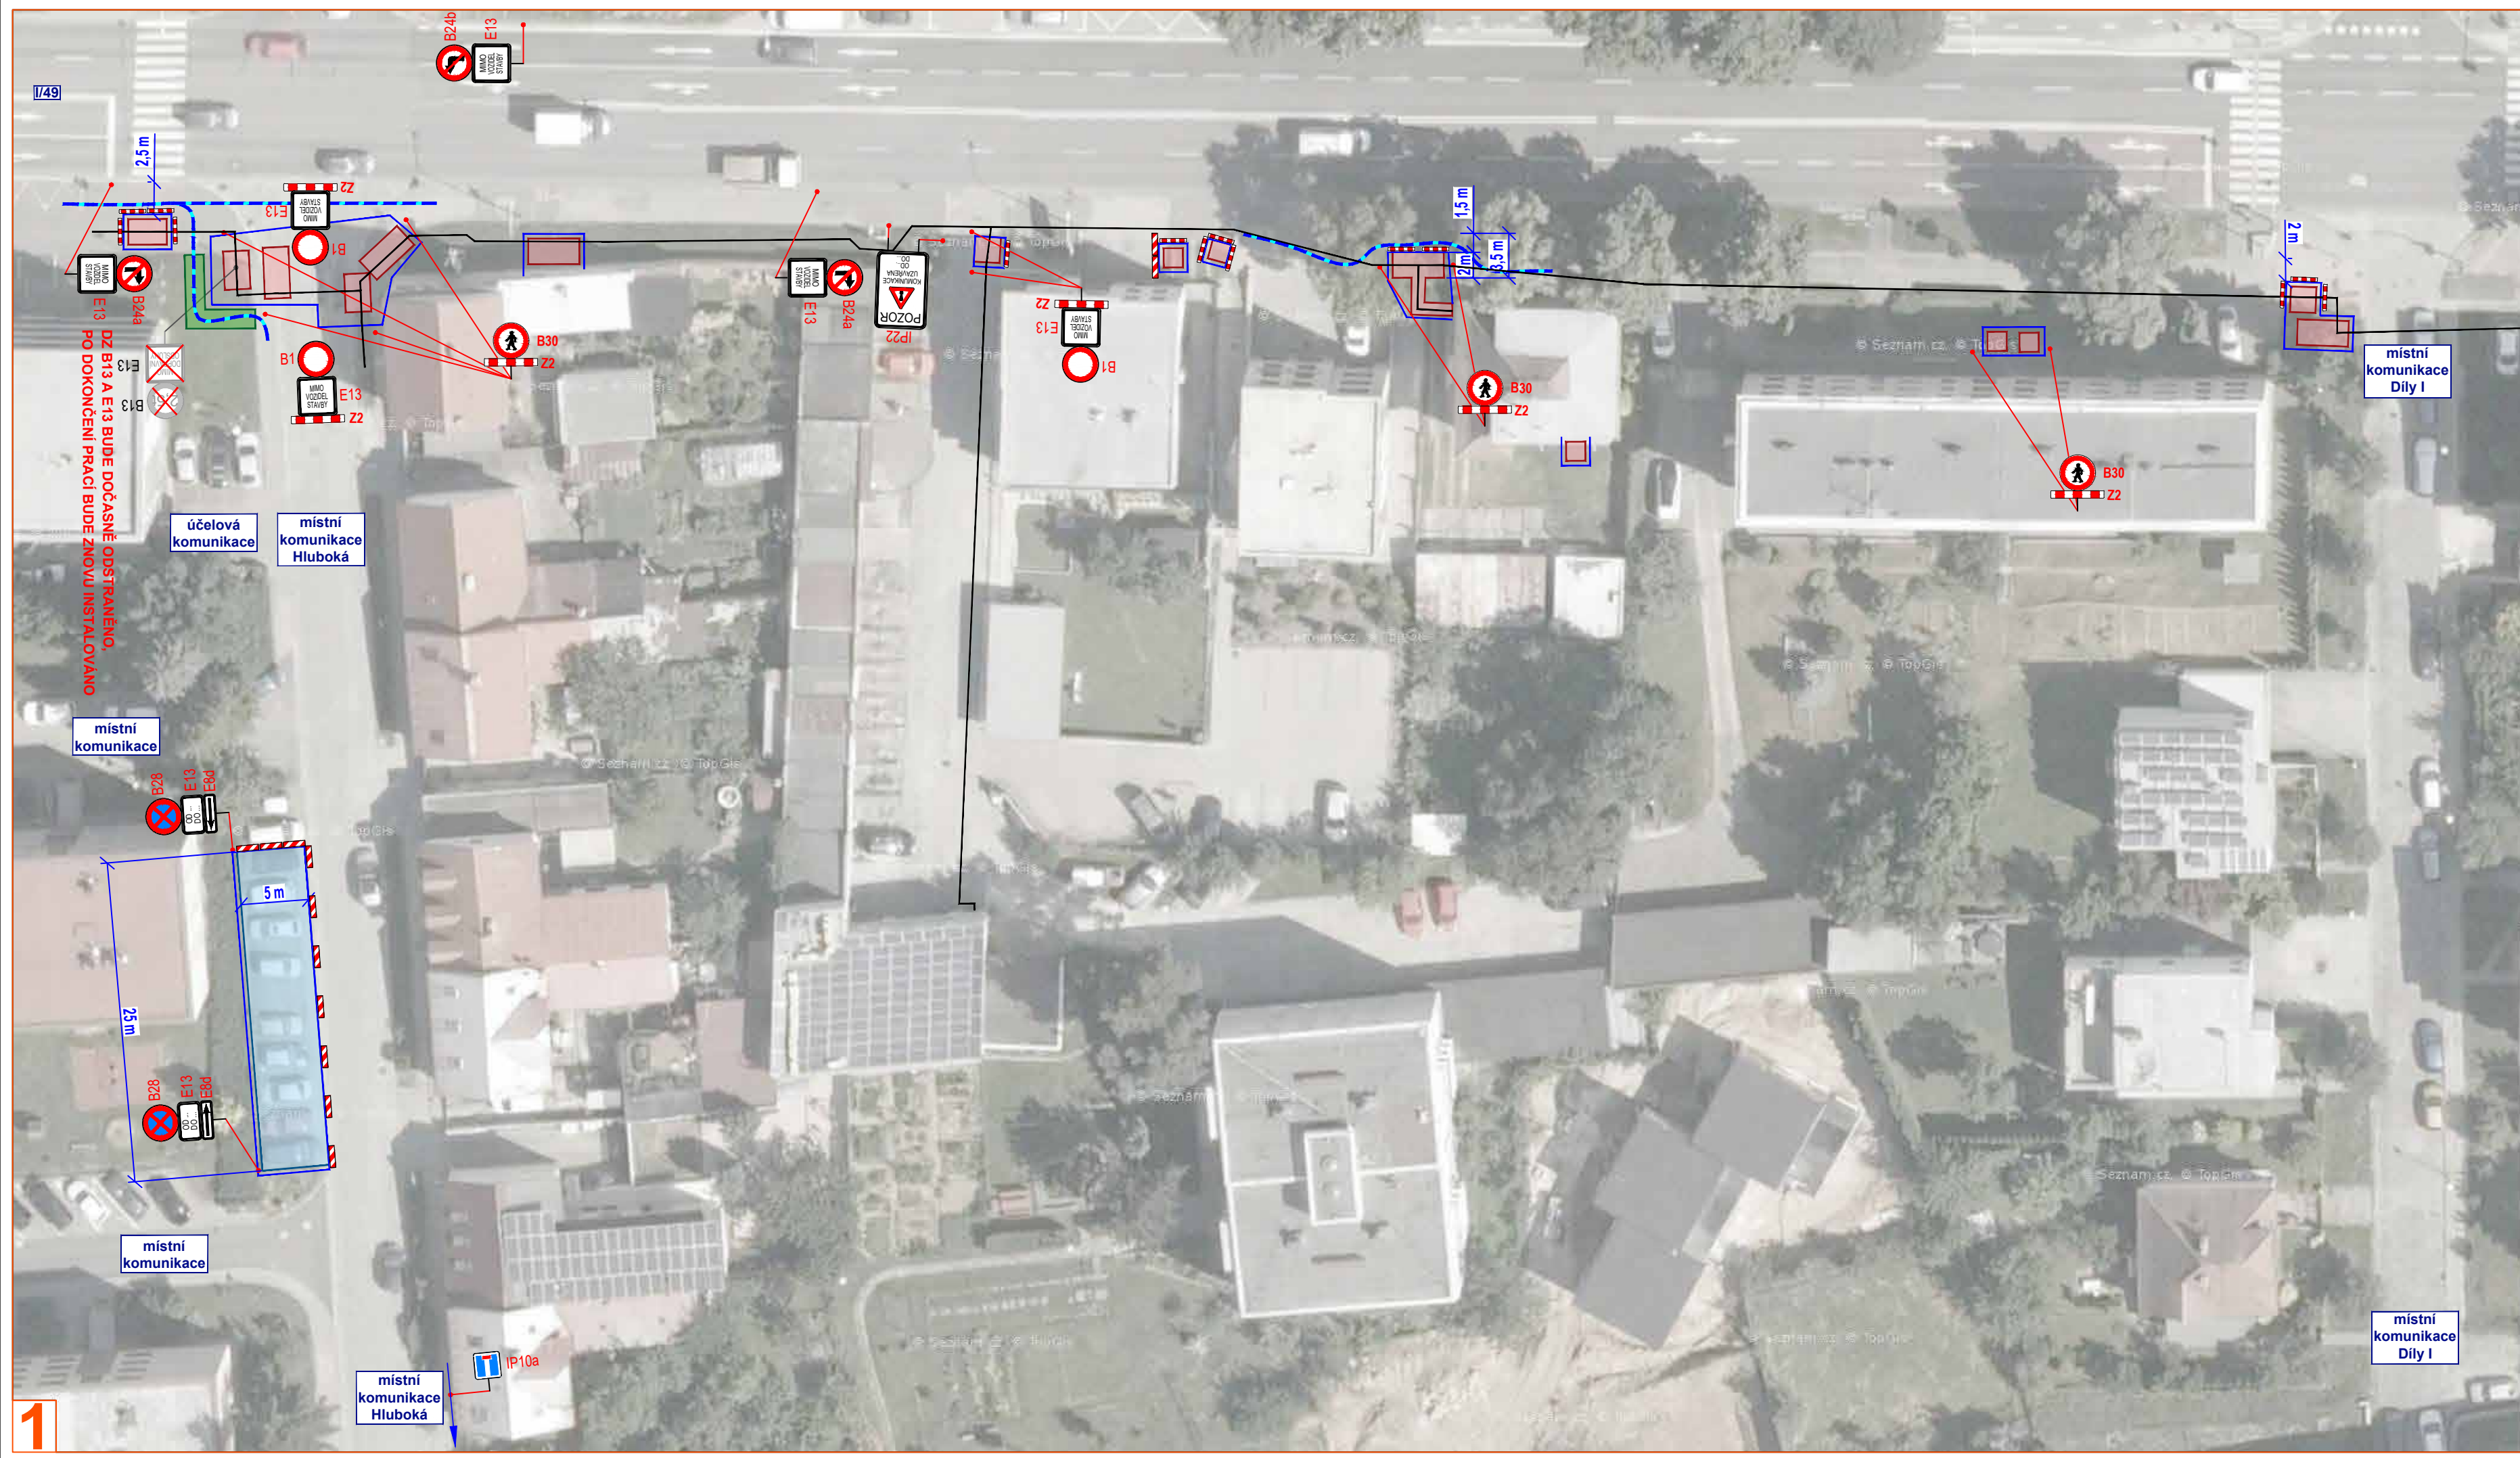
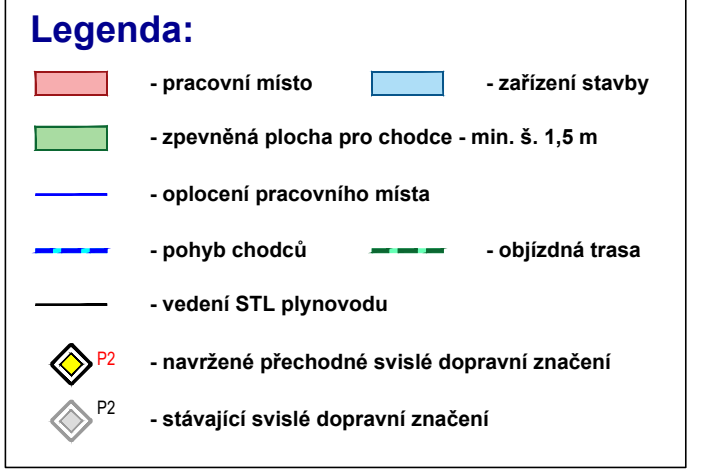



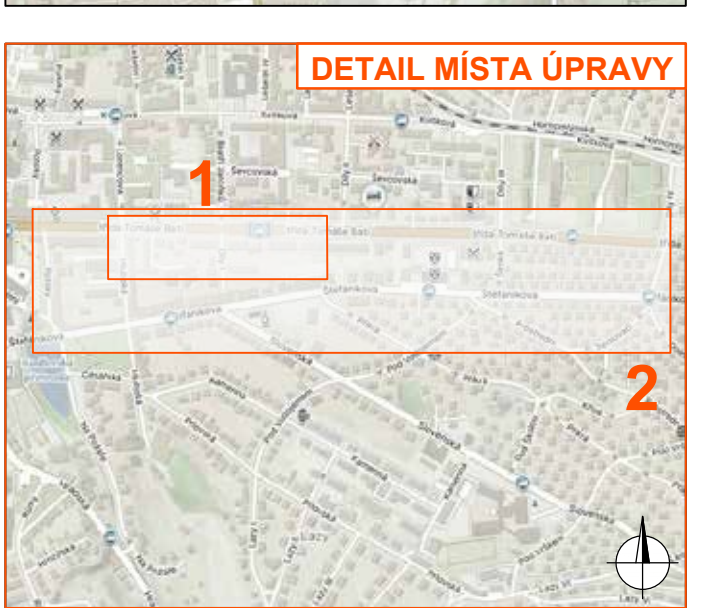


PRACOVNÍ MÍSTO




- v řešeném místě proběhne rekonstrukce a stavba nových plynovodů a přípojek
- nové potrubí bude kladeno pomocí řízených protáku nebo do výkopů
- pracovní místa s výkopy budou oplocena, příp. dle umístění opatřena zna. Z2 nebo Z4
- kolem pracovních míst zasahujících do chodníku bude průchozí šířka min. 1,5 m
- pro zařízení stavby bude vyklizena většina parkovací plochy podél místní komunikace Hluboká - vyklizec DZ B28 + E13 bude osazeno týden před zahájením stavebních prací
- místní komunikace Hluboká bude v křížení v komunikaci I/49 uzavřena, bude vyznačena objezdná trasa
- pro výkopy bude vyklizeno 1 parkovací místo na parkovišti u domu č. p. 56, 1 místo na parkovišti u domu č. p. 3240 a 2 parkovací místa na parkovišti u domů č. p. 3935 a 3936
- vyklizec DZ B28 + E13 bude osazeno týden před zahájením stavebních prací





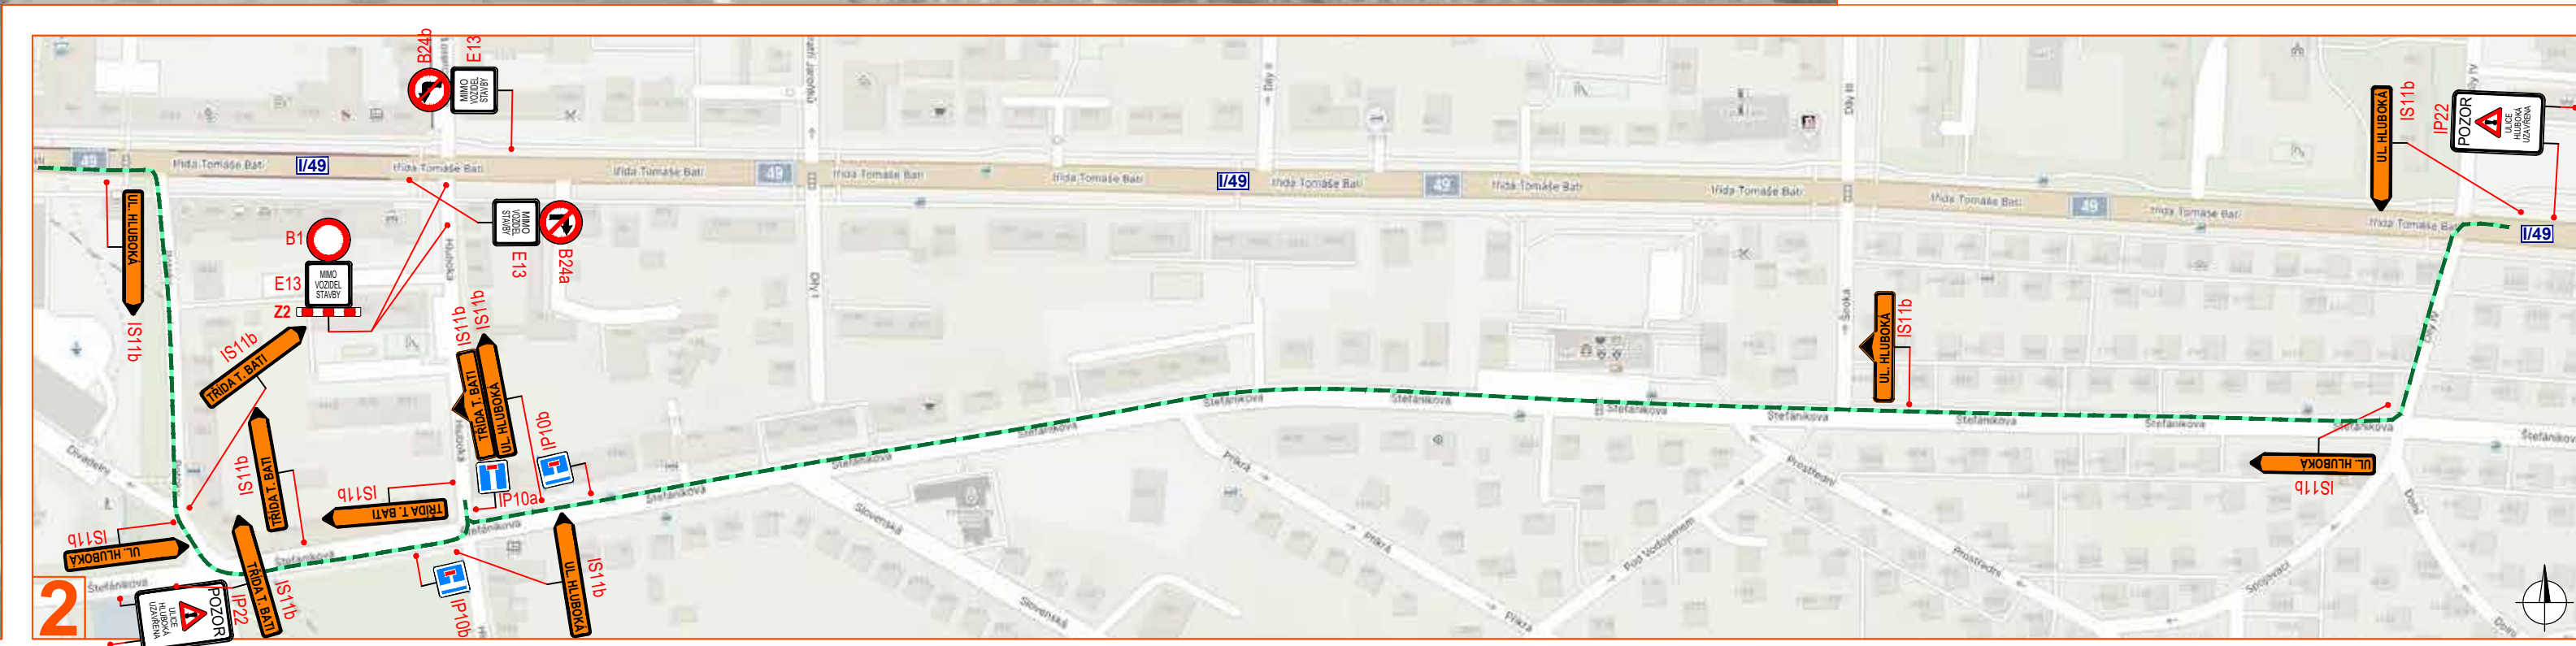


- v řešeném místě proběhne rekonstrukce a stavba nových plynovodů a přípojek
- nové potrubí bude kladeno pomocí řízených protlaků nebo do výkopů
- pracovní místa s výkopy budou oplocena, příp. dle umístění opatřena zař. Z2 nebo Z4
- kolem míst, kde bude uzavřena část chodníku, bude proveden koridor zábořem v komunikaci - průchozí šířka min. 1,5 m
- přes zelené plochy nebo výkopy bude v rámci koridorů umístěna pevná pochozí plocha
- v místě koridoru bude zachována průjezdná šířka min. 3,0 m - provoz bude usměrňován DZ P7 a P8, délka záboru na komunikaci max. 50 m
- pro zařízení stavby bude vyklizena většina parkovací plochy podél místní komunikace Hluboká - vyklizeci DZ B28 + E13 bude osazeno týden před zahájením stavebních prací
- místní komunikace Hluboká bude v křížení v komunikaci I/49 uzavřena, bude vyznačena objezdná trasa

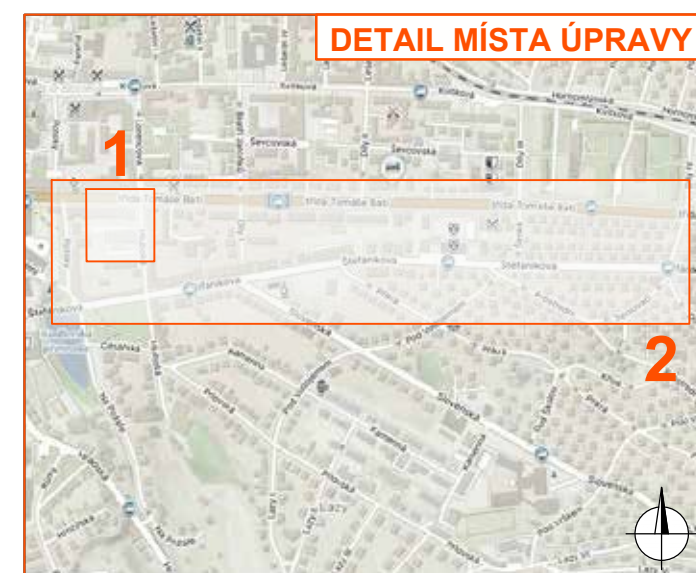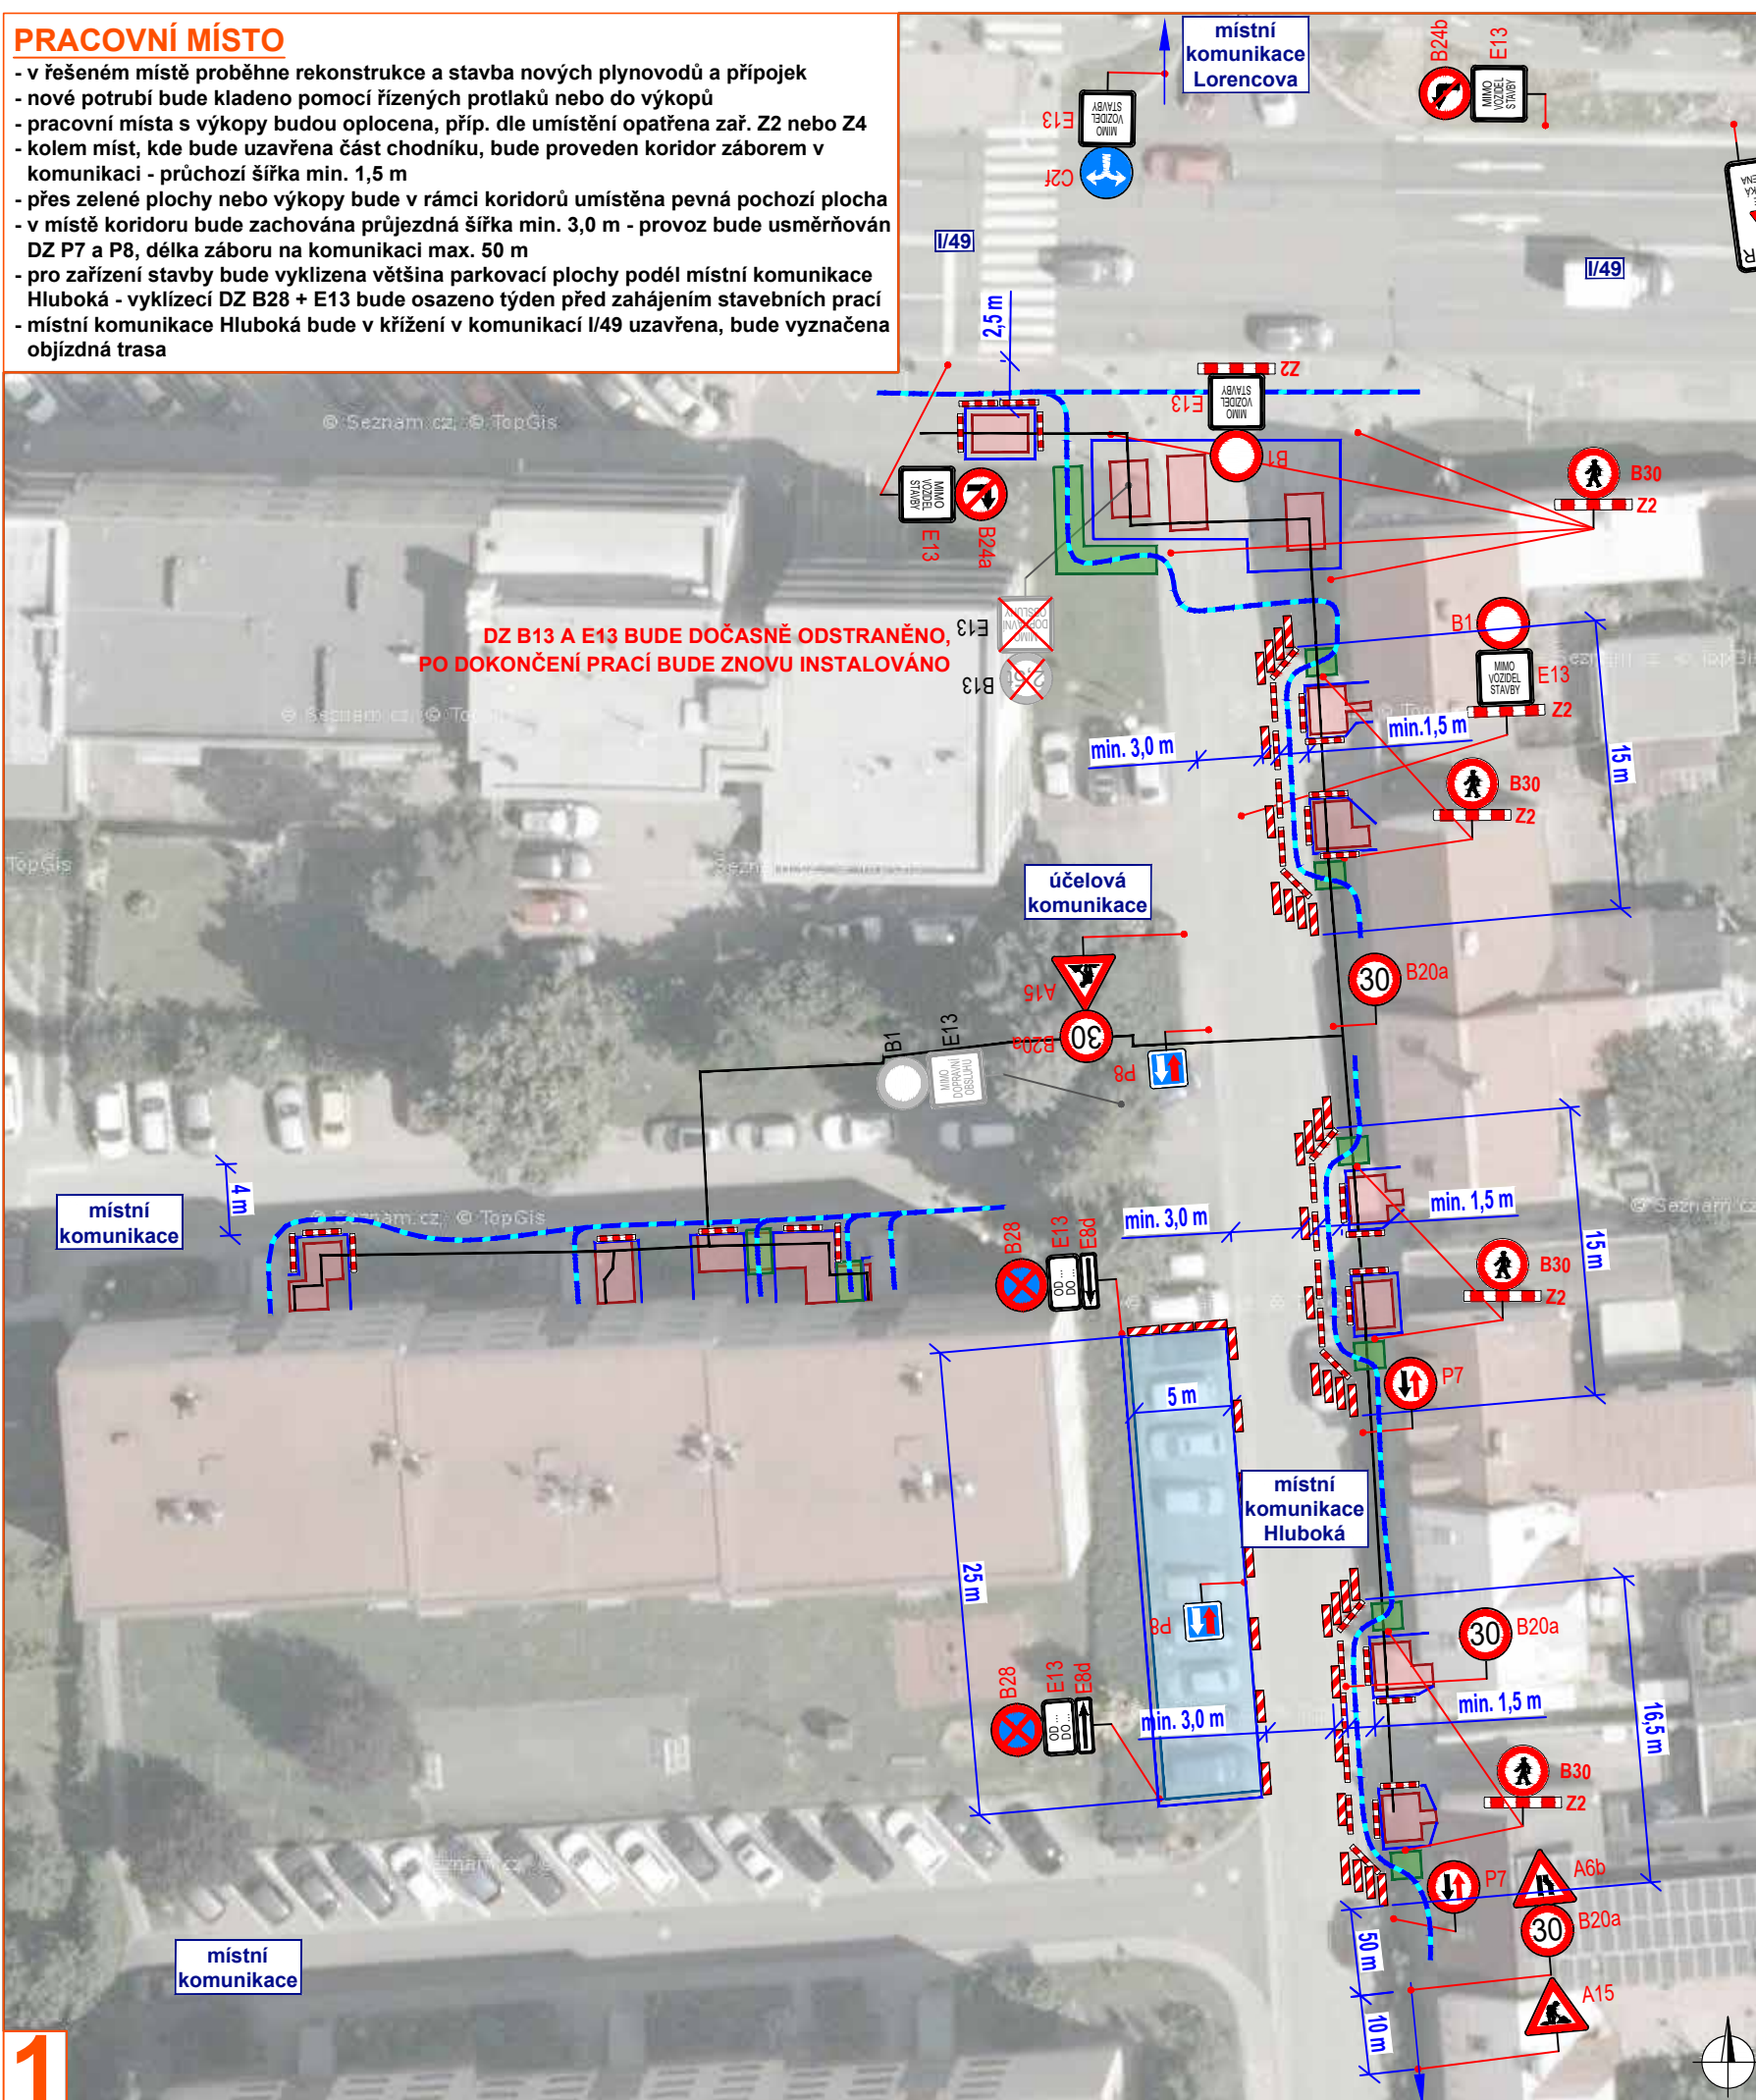


	- pracovní místo		- zařízení stavby
	- zpevněná plocha pro chodce - min. š. 1,5 m		
	- oplocení pracovního místa		
	- pohyb chodců		- objízdná trasa
	- vedení STL plynovodu		
P2	- navržené přechodné svislé dopravní značení		
P2	- stávající svislé dopravní značení		

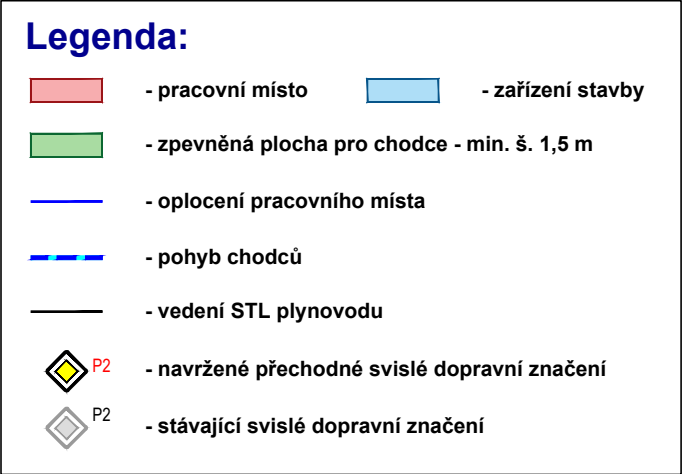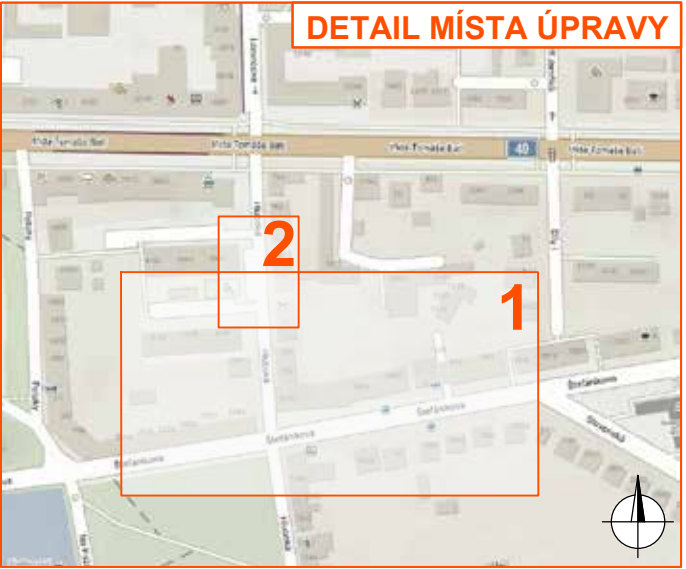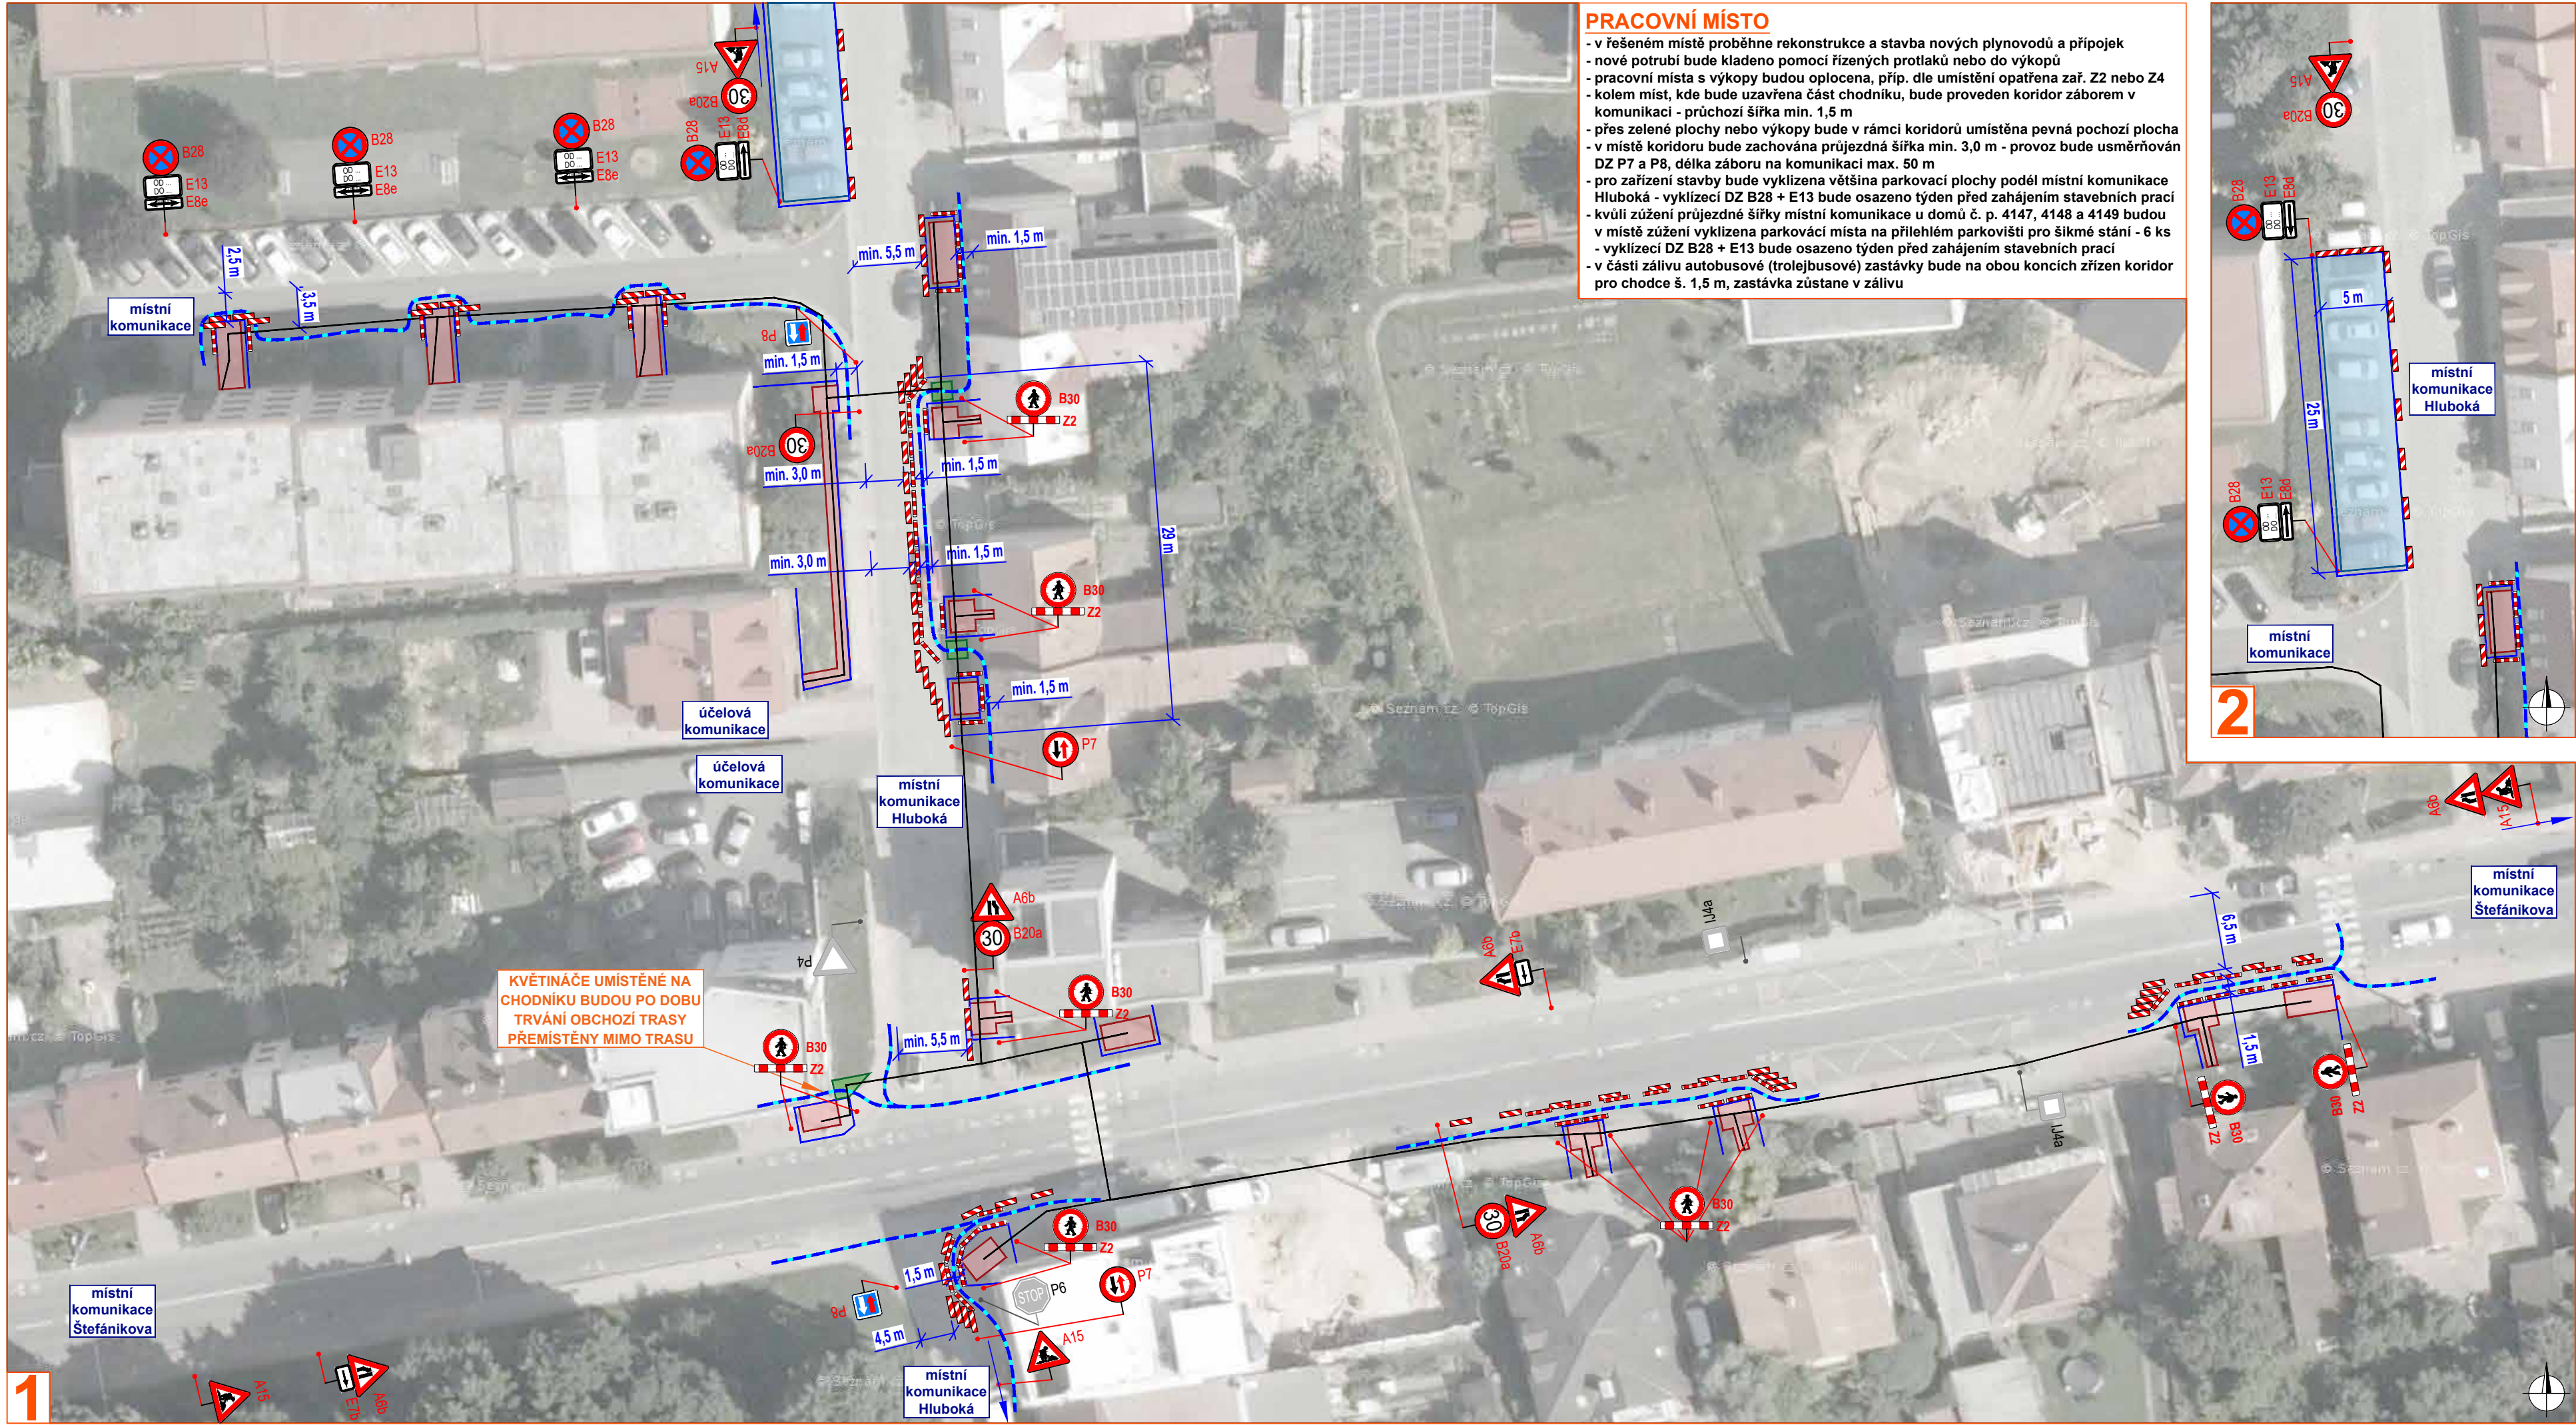

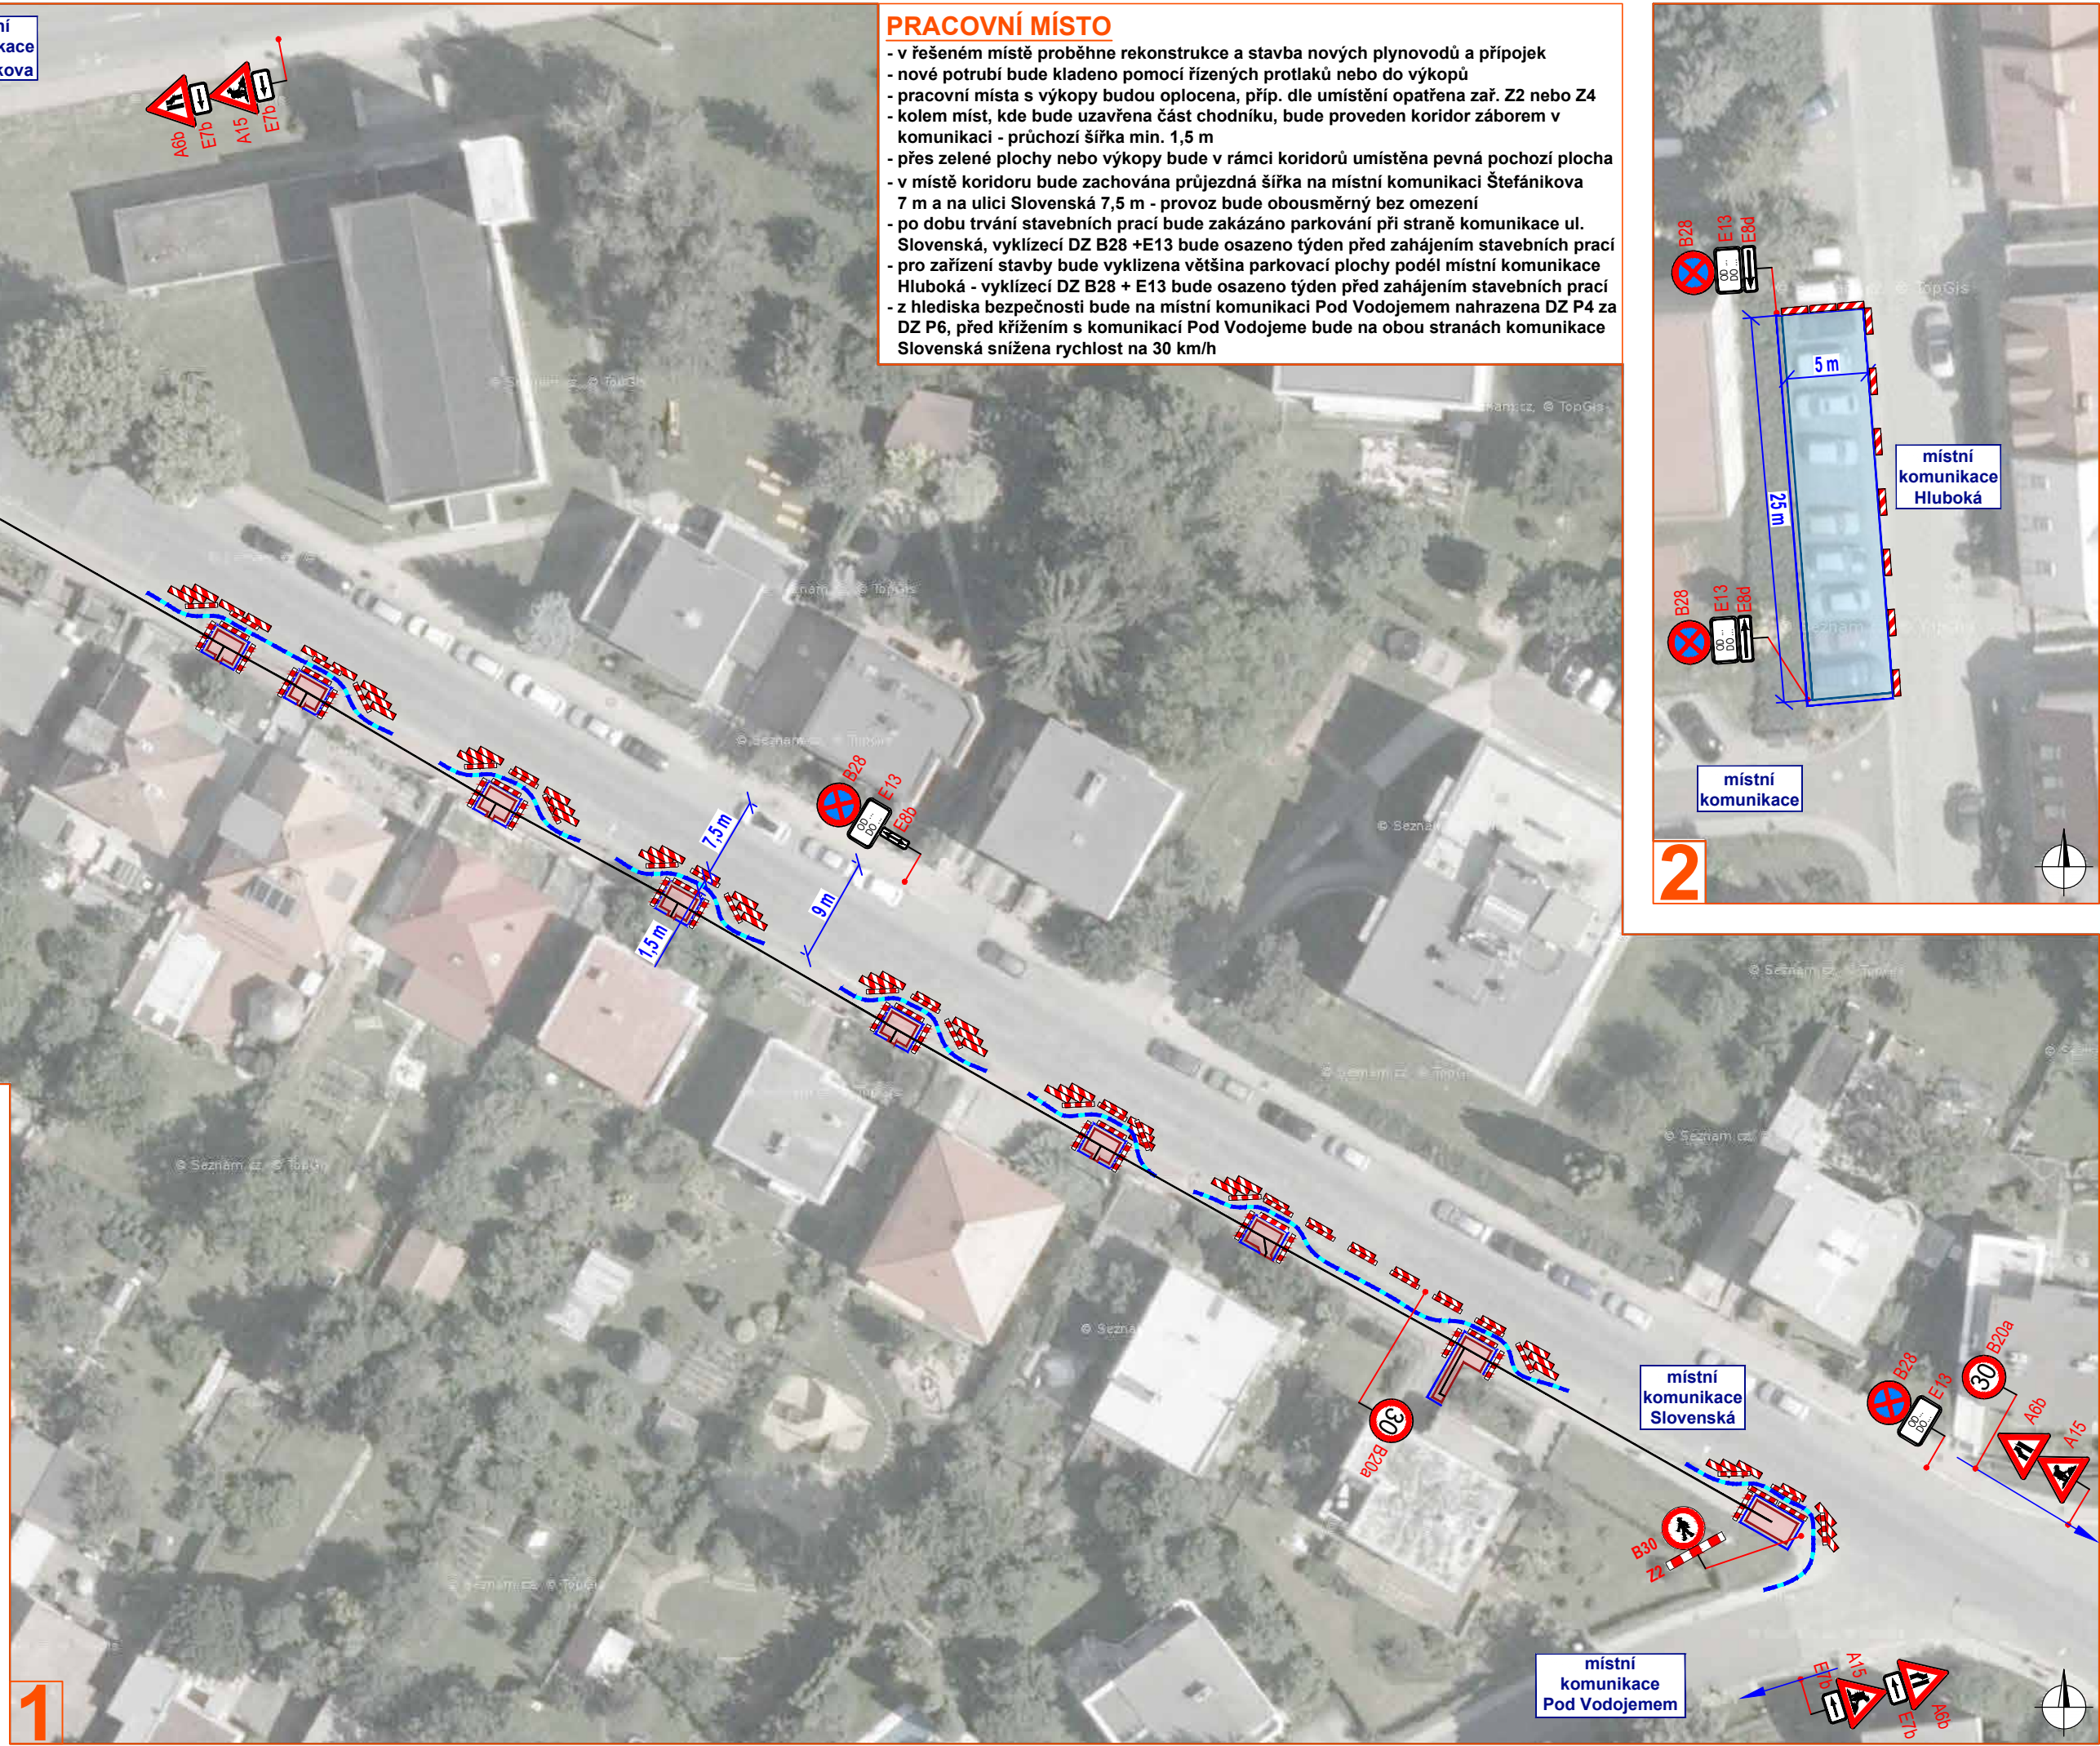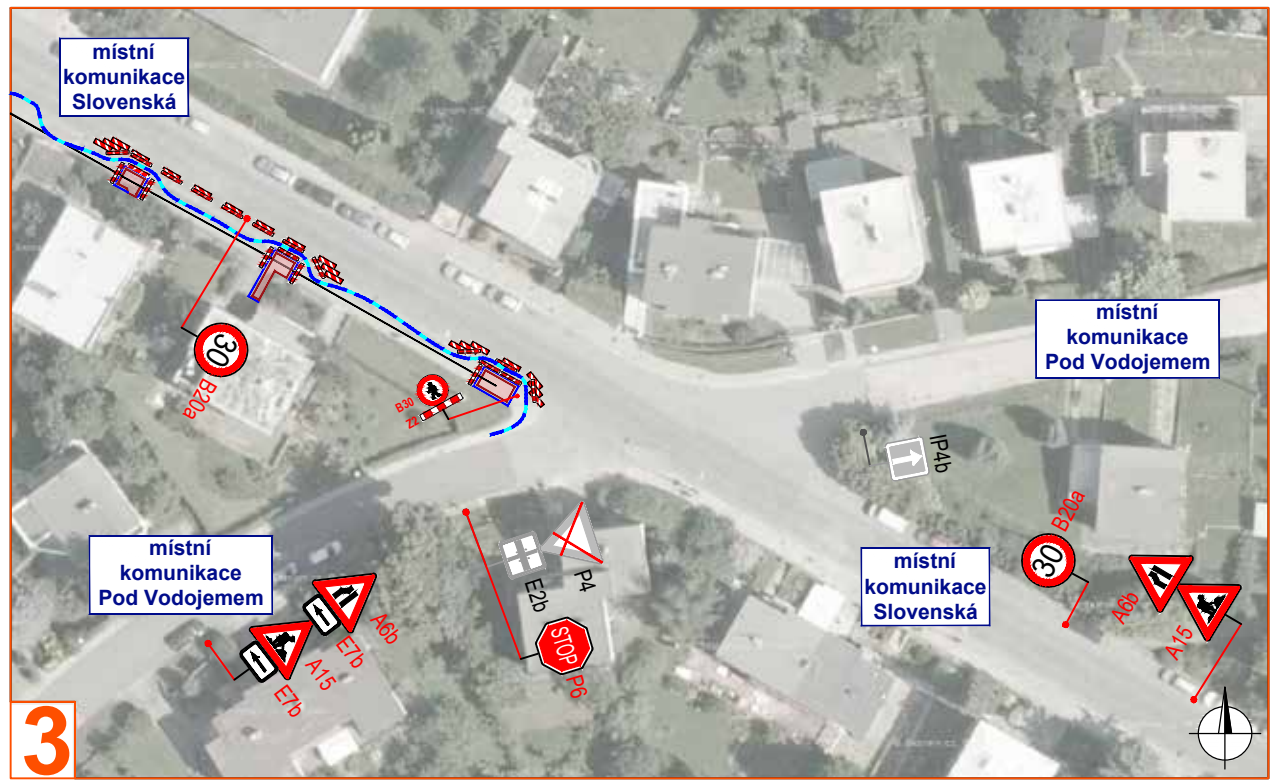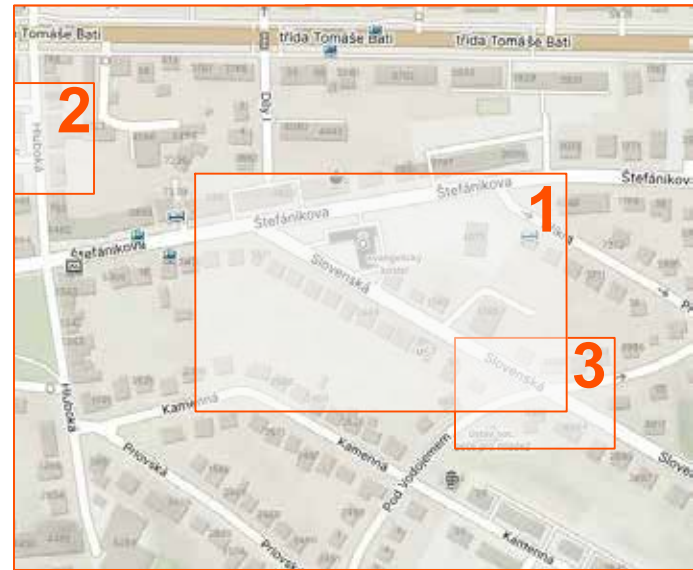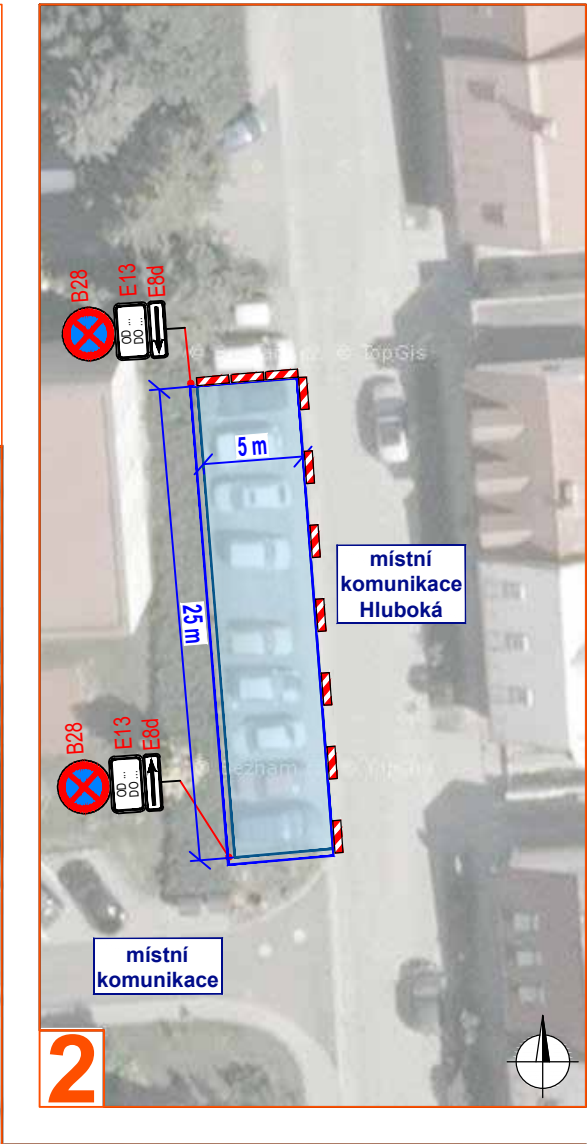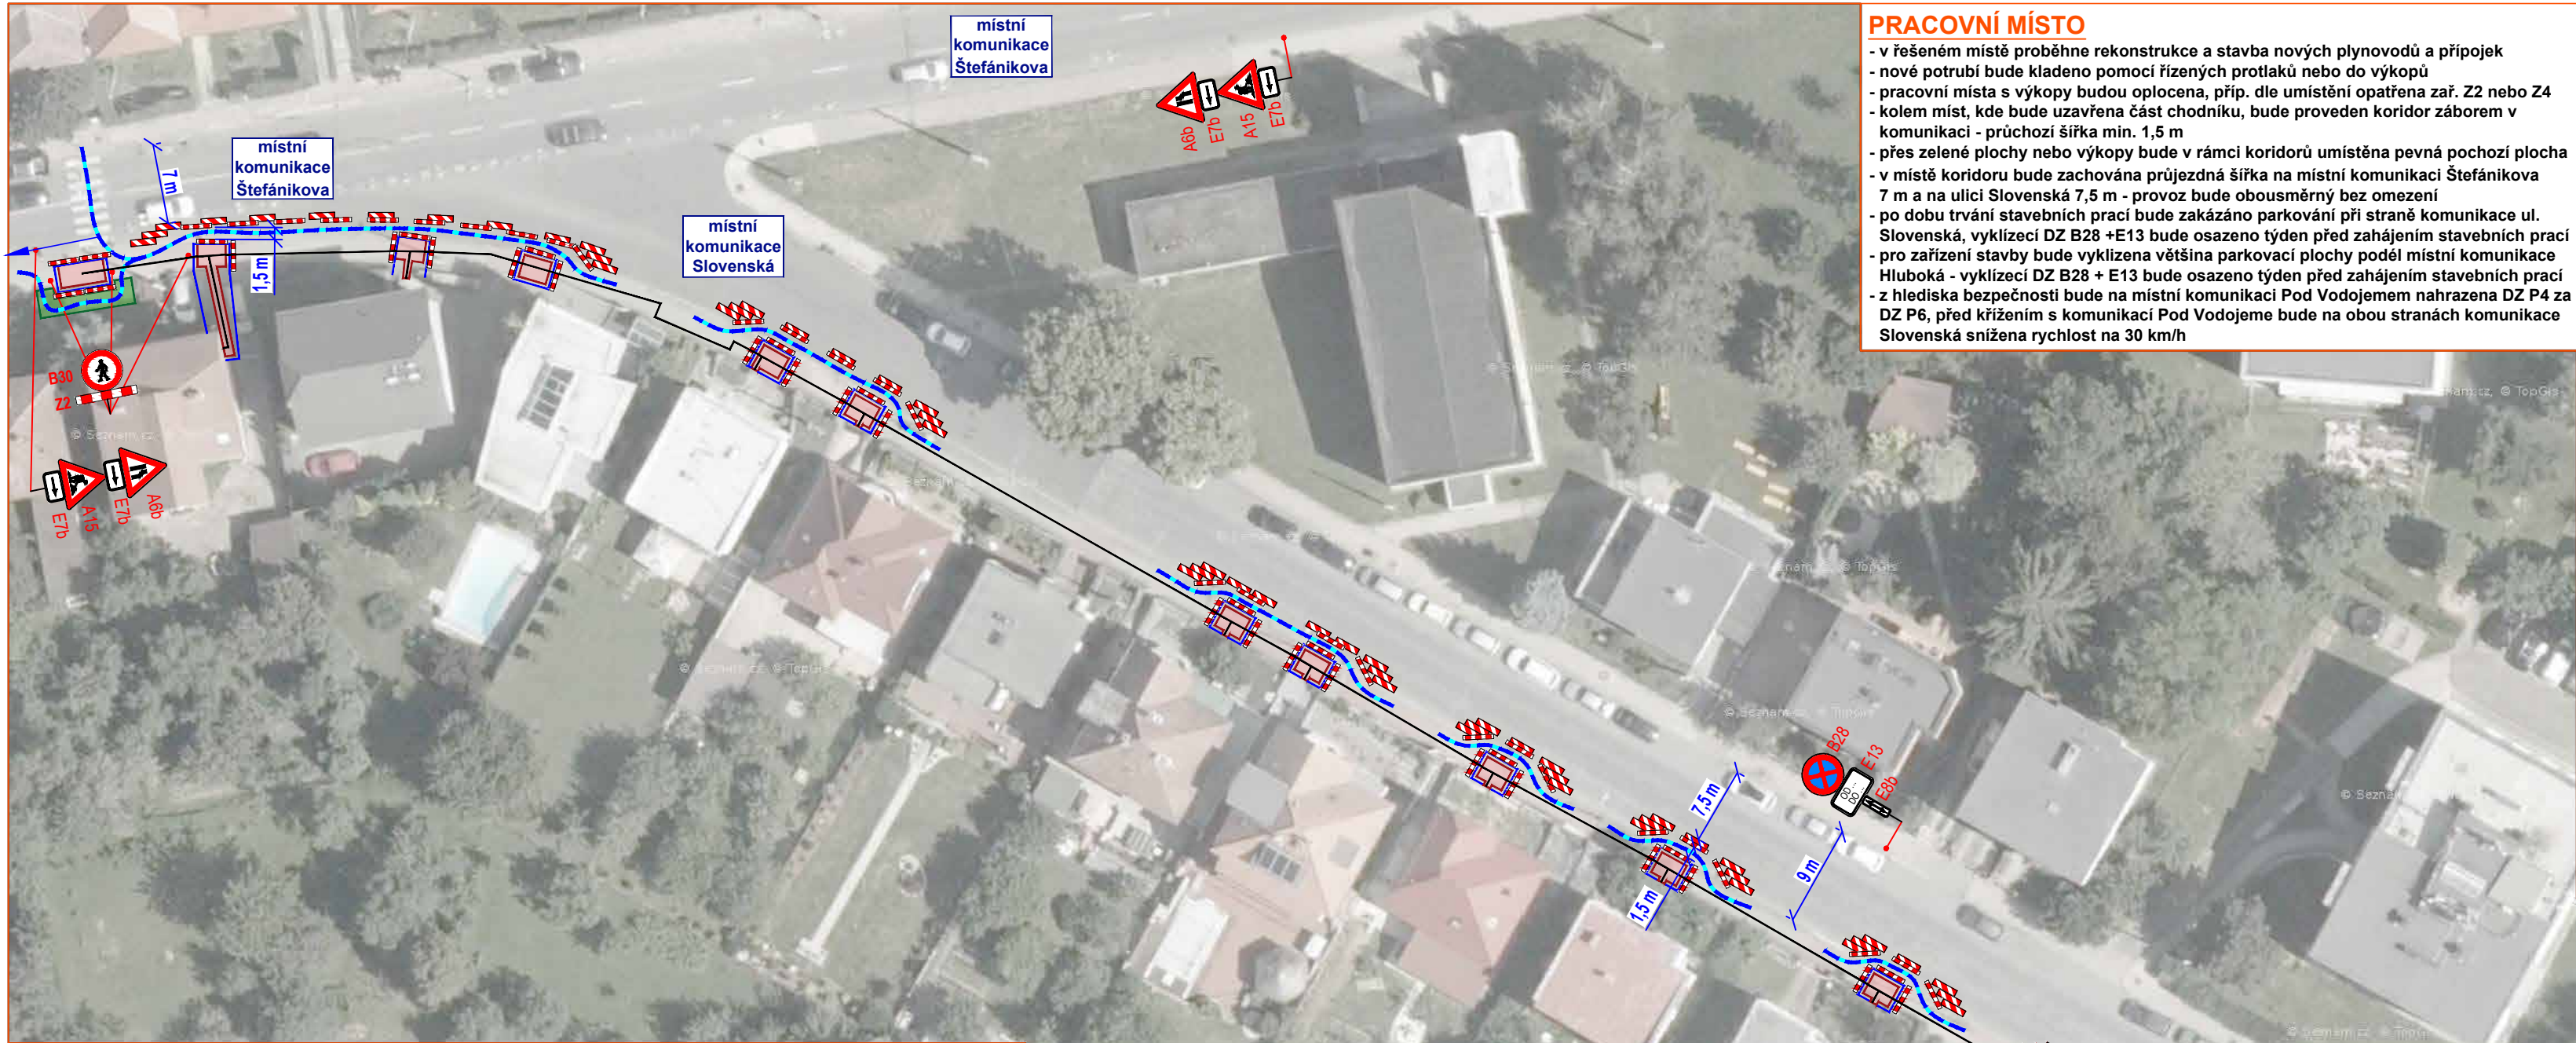


Legenda:	
	- pracovní místo
	- zpevněná plocha pro chodce - min. š. 1,5 m
	- oplocení pracovního místa
	- pohyb chodců
	- vedení STL plynovodu
	- navržené přechodné svislé dopravní značení
	- stávající svislé dopravní značení

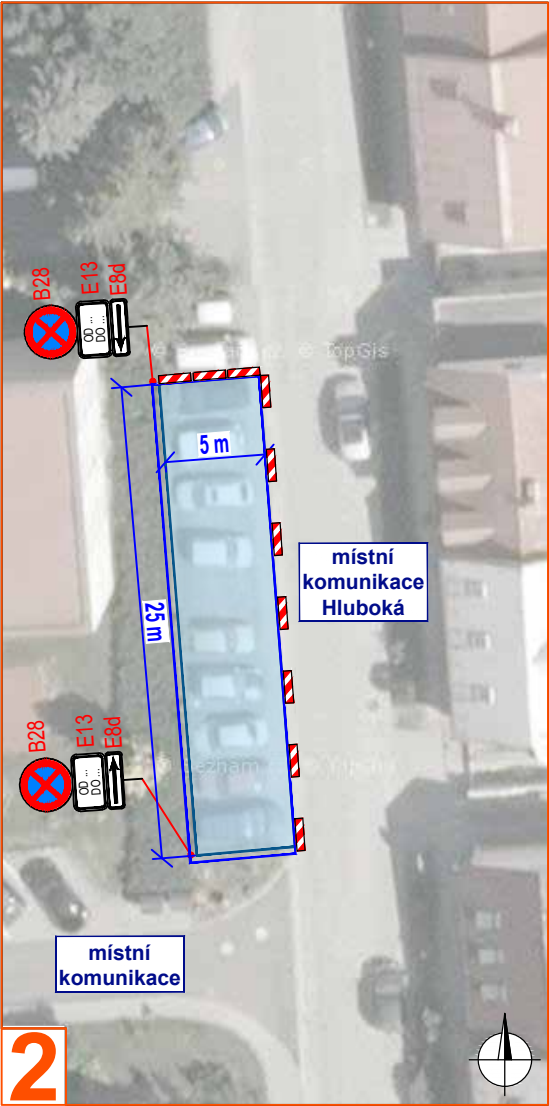

PRACOVNÍ MÍSTO

- v řešeném místě proběhne rekonstrukce a stavba nových plynovodů a přípojek
- nové potrubí bude kladeno pomocí řízených protlaků nebo do výkopů
- pracovní místa s výkopy budou oplocena, příp. dle umístění opatřena zař. Z2 nebo Z4
- pracovní místa za bytovým domem č. p. 3818, 3819 a 3820 budou zasahovat do chodníku
- chodci budou svedeni na zpevněnou plochu š. 1,5 m podél chodníku, na přilehlé komunikaci bude vytvořen koridor š. 1,5 m, vyblokují se dvě parkovací místa - vyklizací DZ B28 + E13 bude osazeno týden před zahájením stavebních prací
- pro zařízení stavby bude vyklizena většina parkovací plochy podél místní komunikace Hluboká - vyklizací DZ B28 + E13 bude osazeno týden před zahájením stavebních prací
- chodník vedle bytového domu č. p. 3864 bude uzavřen

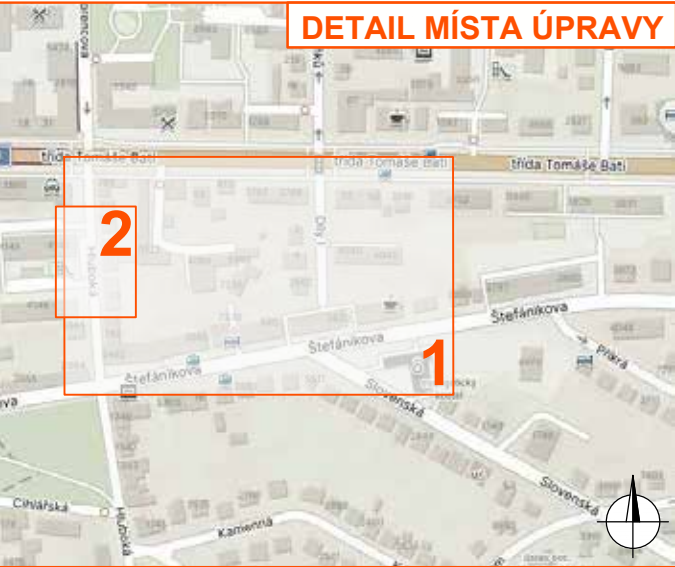

Legenda:	
	- pracovní místo
	- zpevněná plocha pro chodce - min. š. 1,5 m
	- oplocení pracovního místa
	- pohyb chodců
	- vedení STL plynovodu
	- navržené přechodné svislé dopravní značení
	- stávající svislé dopravní značení
	- zařízení stavby