
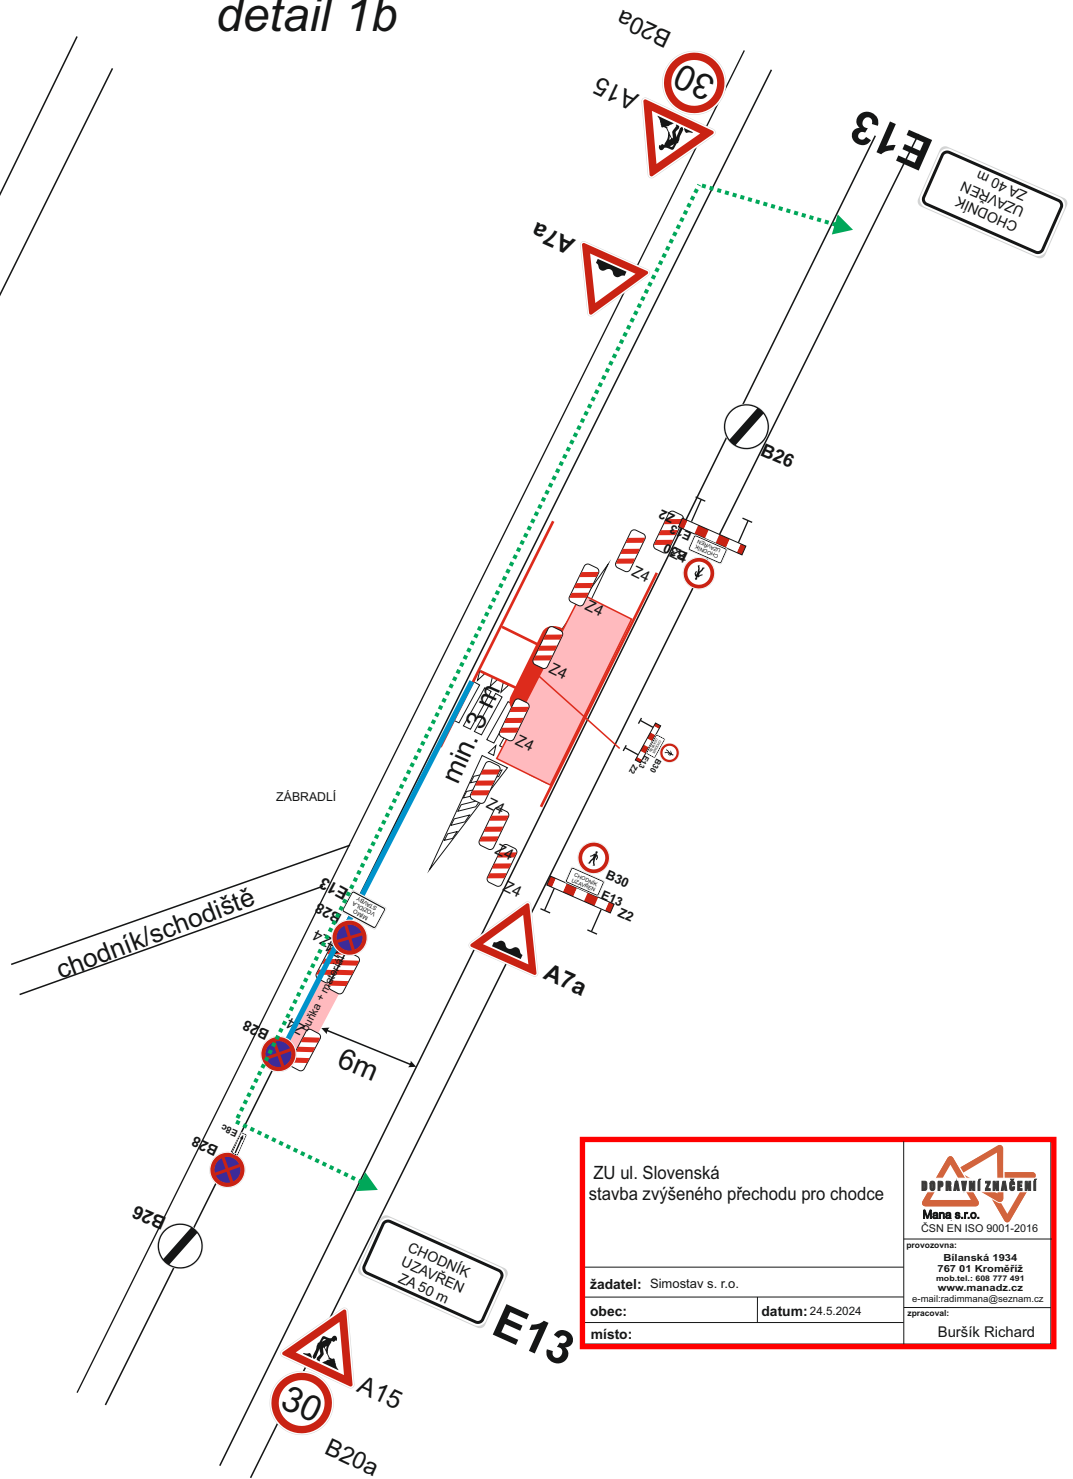



detail 1a

detail 1b

zábradlí

obchůzná trasa

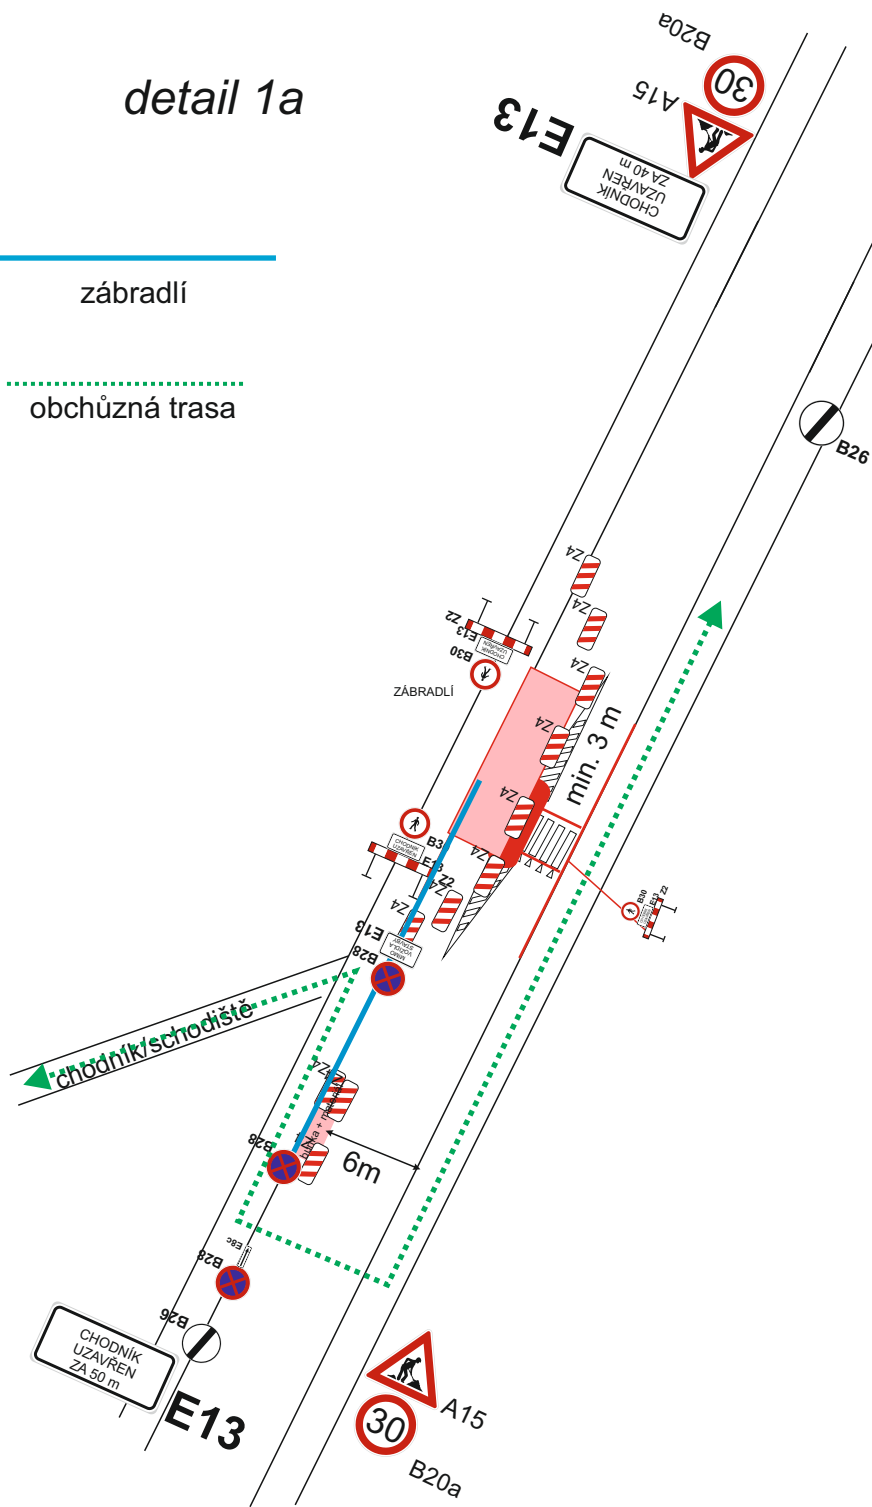

ZU ul. Slovenská stavba zvýšeného přechodu pro chodce		 <b>Mana s.r.o.</b> ČSN EN ISO 9001-2016
žadatel: Simostav s. r. o. obec: <input type="text"/> datum: 24.5.2024 místo: <input type="text"/>		
provozovna: Bilánská 1934 767 01 Kroměříž mobil: 608 777 491 www.manads.cz e-mail: radimmana@seznam.cz		zpracoval: Buršík Richard