


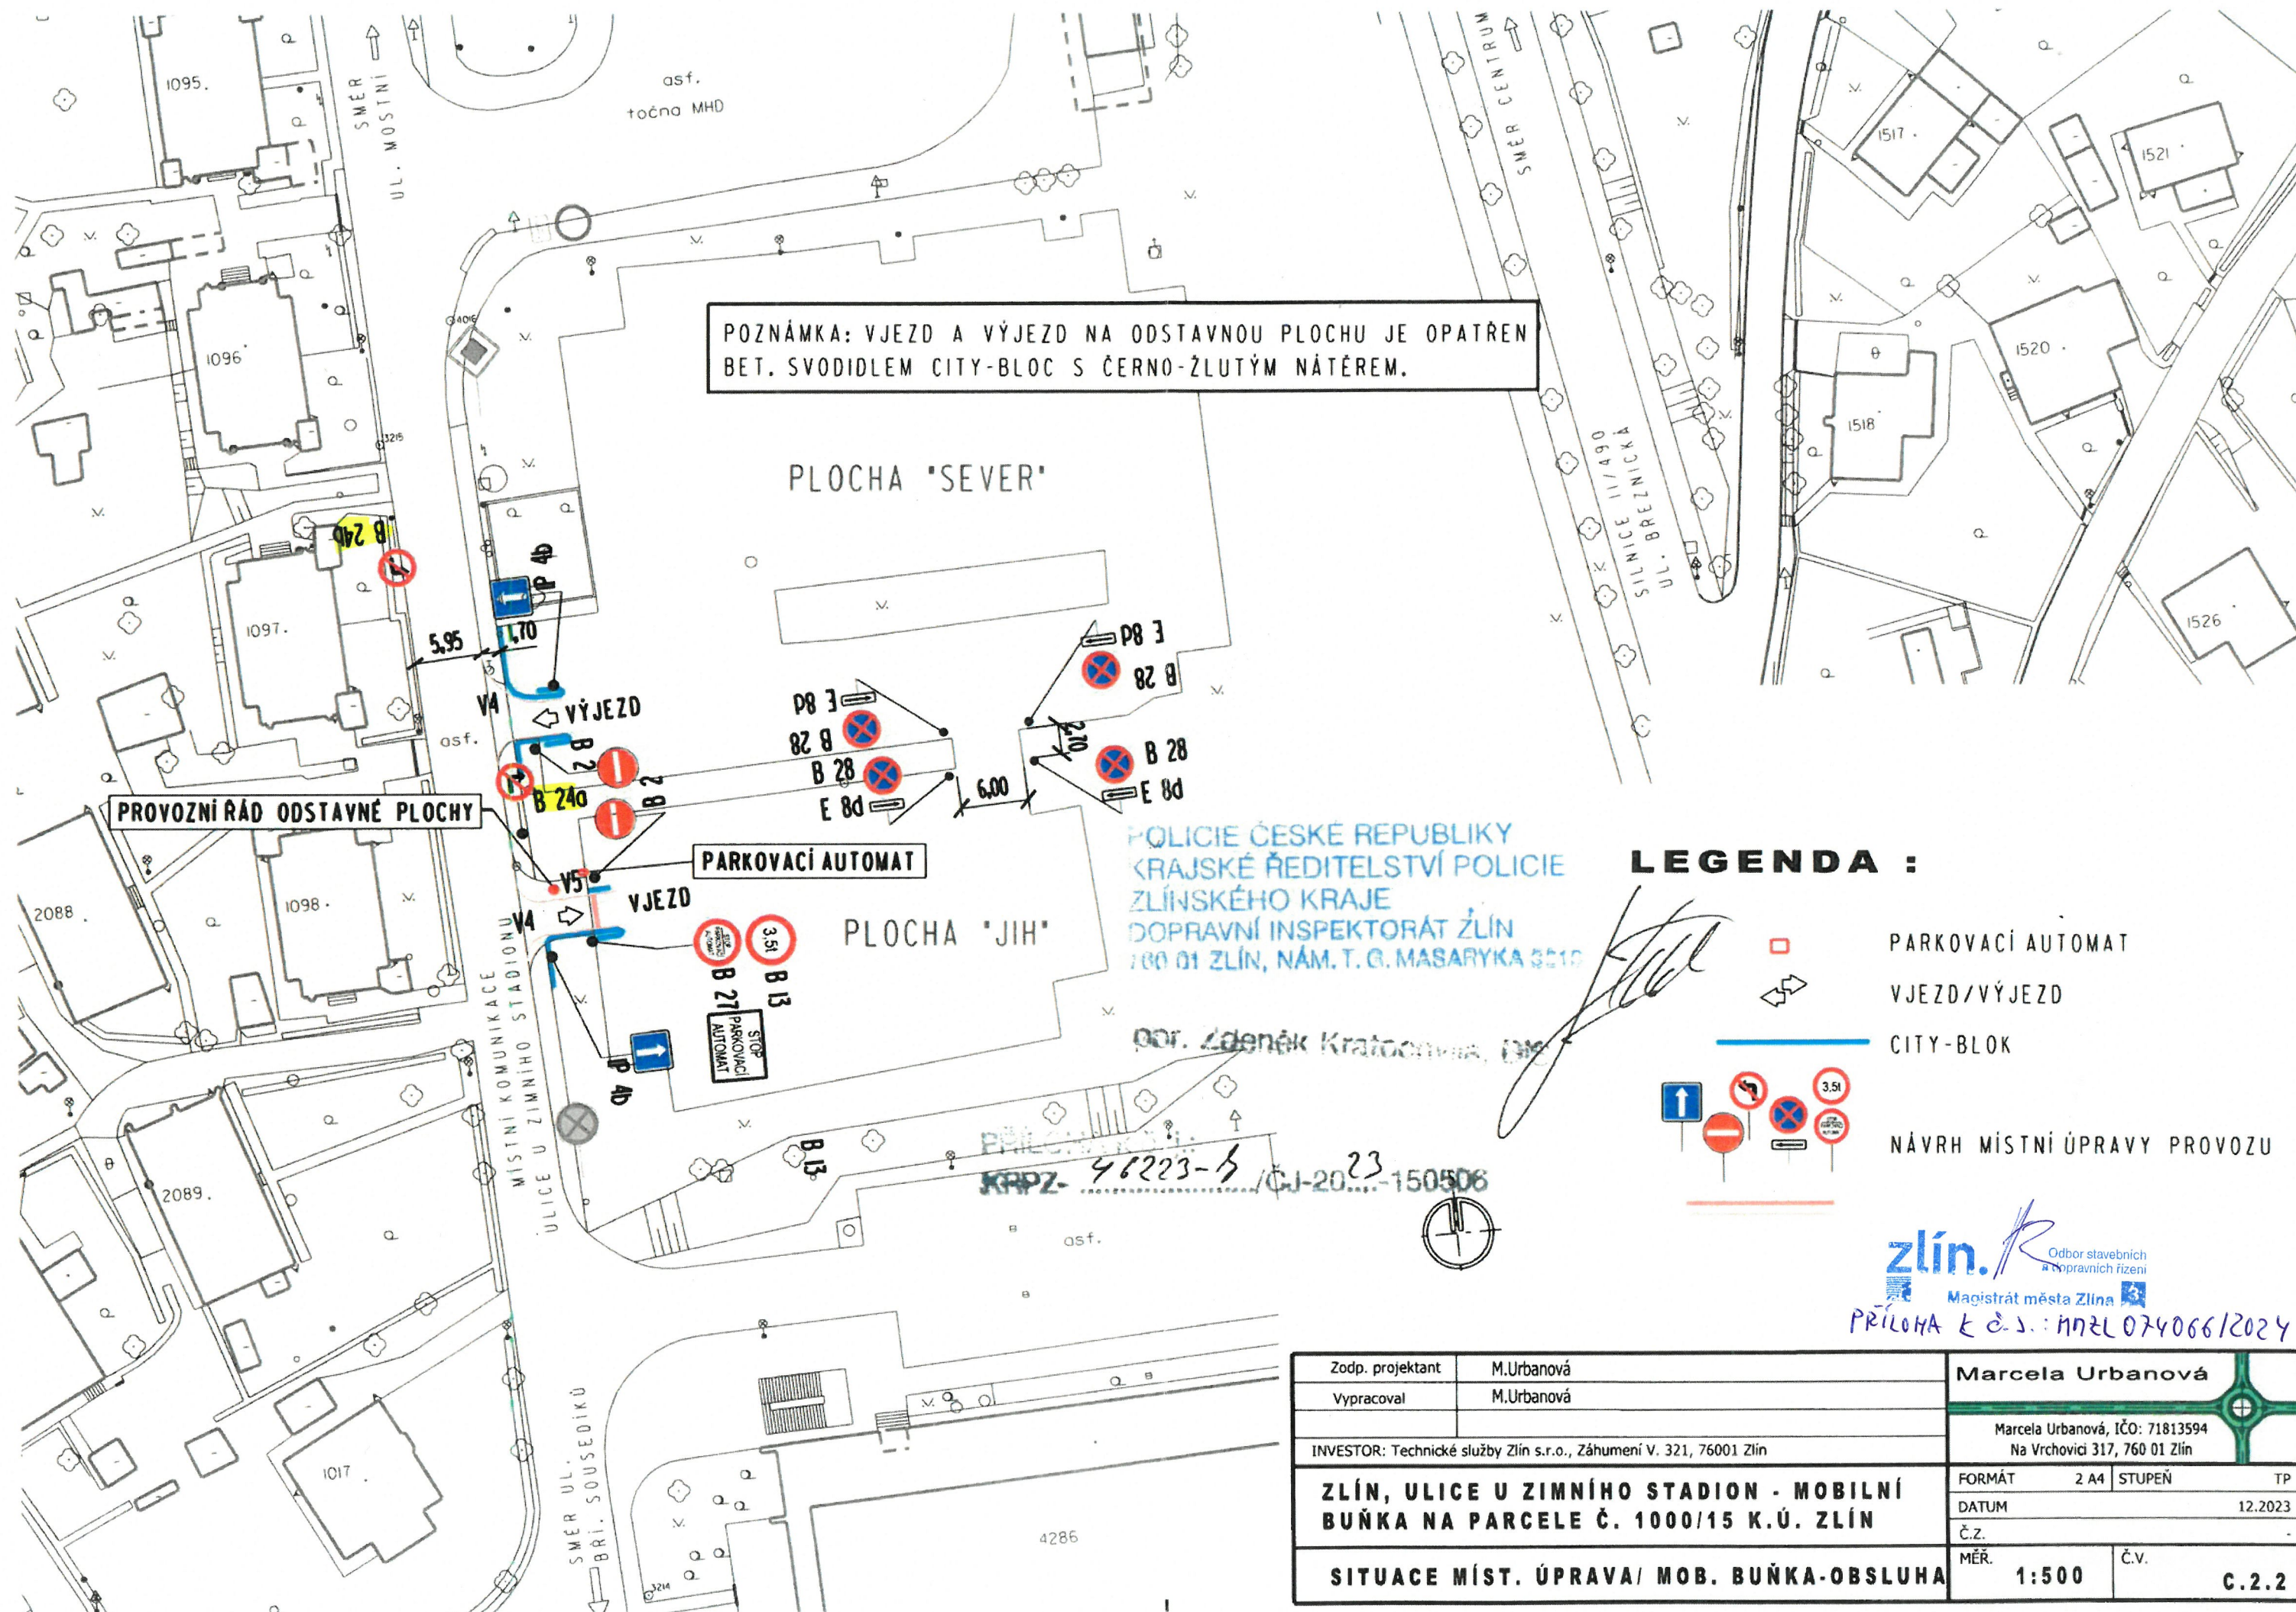

POZNÁMKA: VJEZD A VÝJEZD NA ODSTAVNOU PLOCHU JE OPATŘEN BET. SVODIDLEM CITY-BLOC S ČERNO-ŽLUTÝM NÁTÉREM.

PLOCHA "SEVER"

PROVOZNÍ ŘÁD ODSTAVNÉ PLOCHY

PARKOVACÍ AUTOMAT

PLOCHA "JIH"

POLICIE ČESKÉ REPUBLIKY
KRAJSKÉ ŘEDITELSTVÍ POLICIE
ZLÍNSKÉHO KRAJE
DOPRAVNÍ INSPEKTORÁT ZLÍN
700 01 ZLÍN, NÁM. T. G. MASARYKA 3510

LEGENDA :

- PARKOVACÍ AUTOMAT
- VJEZD/VÝJEZD
- CITY-BLOCK
- NÁVRH MÍSTNÍ ÚPRAVY PROVOZU

zlin.
Odbor stavebních
a dopravních řízení
Magistrát města Zlína

PŘÍLOHA k č.j.: MZL 074066/2024

Zodp. projektant	M.Urbanová	Marcela Urbanová	
Vypracoval	M.Urbanová	Marcela Urbanová, IČO: 71813594 Na Vrchovici 317, 760 01 Zlín	
INVESTOR: Technické služby Zlín s.r.o., Záhumení V. 321, 76001 Zlín		FORMÁT	2 A4
ZLÍN, ULICE U ZIMNÍHO STADION - MOBILNÍ BUŇKA NA PARCELE Č. 1000/15 K.Ú. ZLÍN		STUPEŇ	TP
SITUACE MÍST. ÚPRAVA/ MOB. BUŇKA-OBSLUHA		DATUM	12.2023
		Č.Z.	
		MÉR.	1:500
		Č.V.	C.2.2