


ÚZEMNÍ PLÁN ŽELECHOVICE NAD DŘEVNICÍ

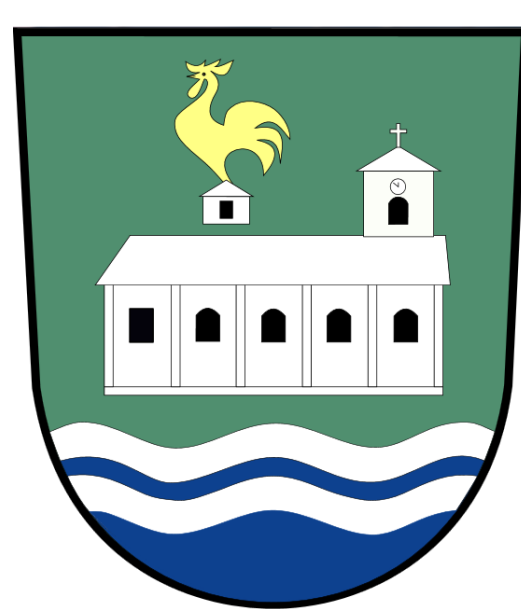

HLAVNÍ VÝKRES

Legenda


- řešené území
- plochy přestavby
- plochy změn v krajině
- zastavitelné plochy
- identifikátor plochy složený z povinného znaku pro kategorii ploch změn (Z, K, P) a čísla plochy s rozdílným způsobem využití oddělených tečkou
- zastavěné území k 1.11.2023
- parcelní kresba

Územní systém ekologické stability

- | STAV | NÁVRH | popis |
|------|-------|---------------------------|
| | | nadregionální biokoridory |
| | | regionální biokoridory |
| | | regionální biocentra |
| | | lokální biokoridory |
| | | lokální biocentra |

Plochy s rozdílným způsobem využití

- | stabilizované plochy | územní rezervy | popis |
|----------------------|----------------|---------------------------------------|
| | | bydlení všeobecné |
| | | bydlení hromadné |
| | | bydlení individuální |
| | | bydlení jiné |
| | | rekreace individuální |
| | | rekreace - zahradkářské osady |
| | | občanské vybavení všeobecné |
| | | občanské vybavení veřejné |
| | | občanské vybavení komerční |
| | | občanské vybavení - sport |
| | | občanské vybavení - hřištiny |
| | | veřejná prostranství všeobecná |
| | | doprava silniční |
| | | doprava drážní |
| | | technická infrastruktura všeobecná |
| | | smíšené obytné všeobecné |
| | | smíšené obytné centrální |
| | | smíšené obytné venkovské |
| | | výroba všeobecná |
| | | zeleň sídelní ostatní |
| | | zeleň krajinná |
| | | přírodní všeobecné |
| | | zemědělské všeobecné |
| | | zemědělské jiné |
| | | smíšené nezastavěného území všeobecné |
| | | lesní všeobecné |

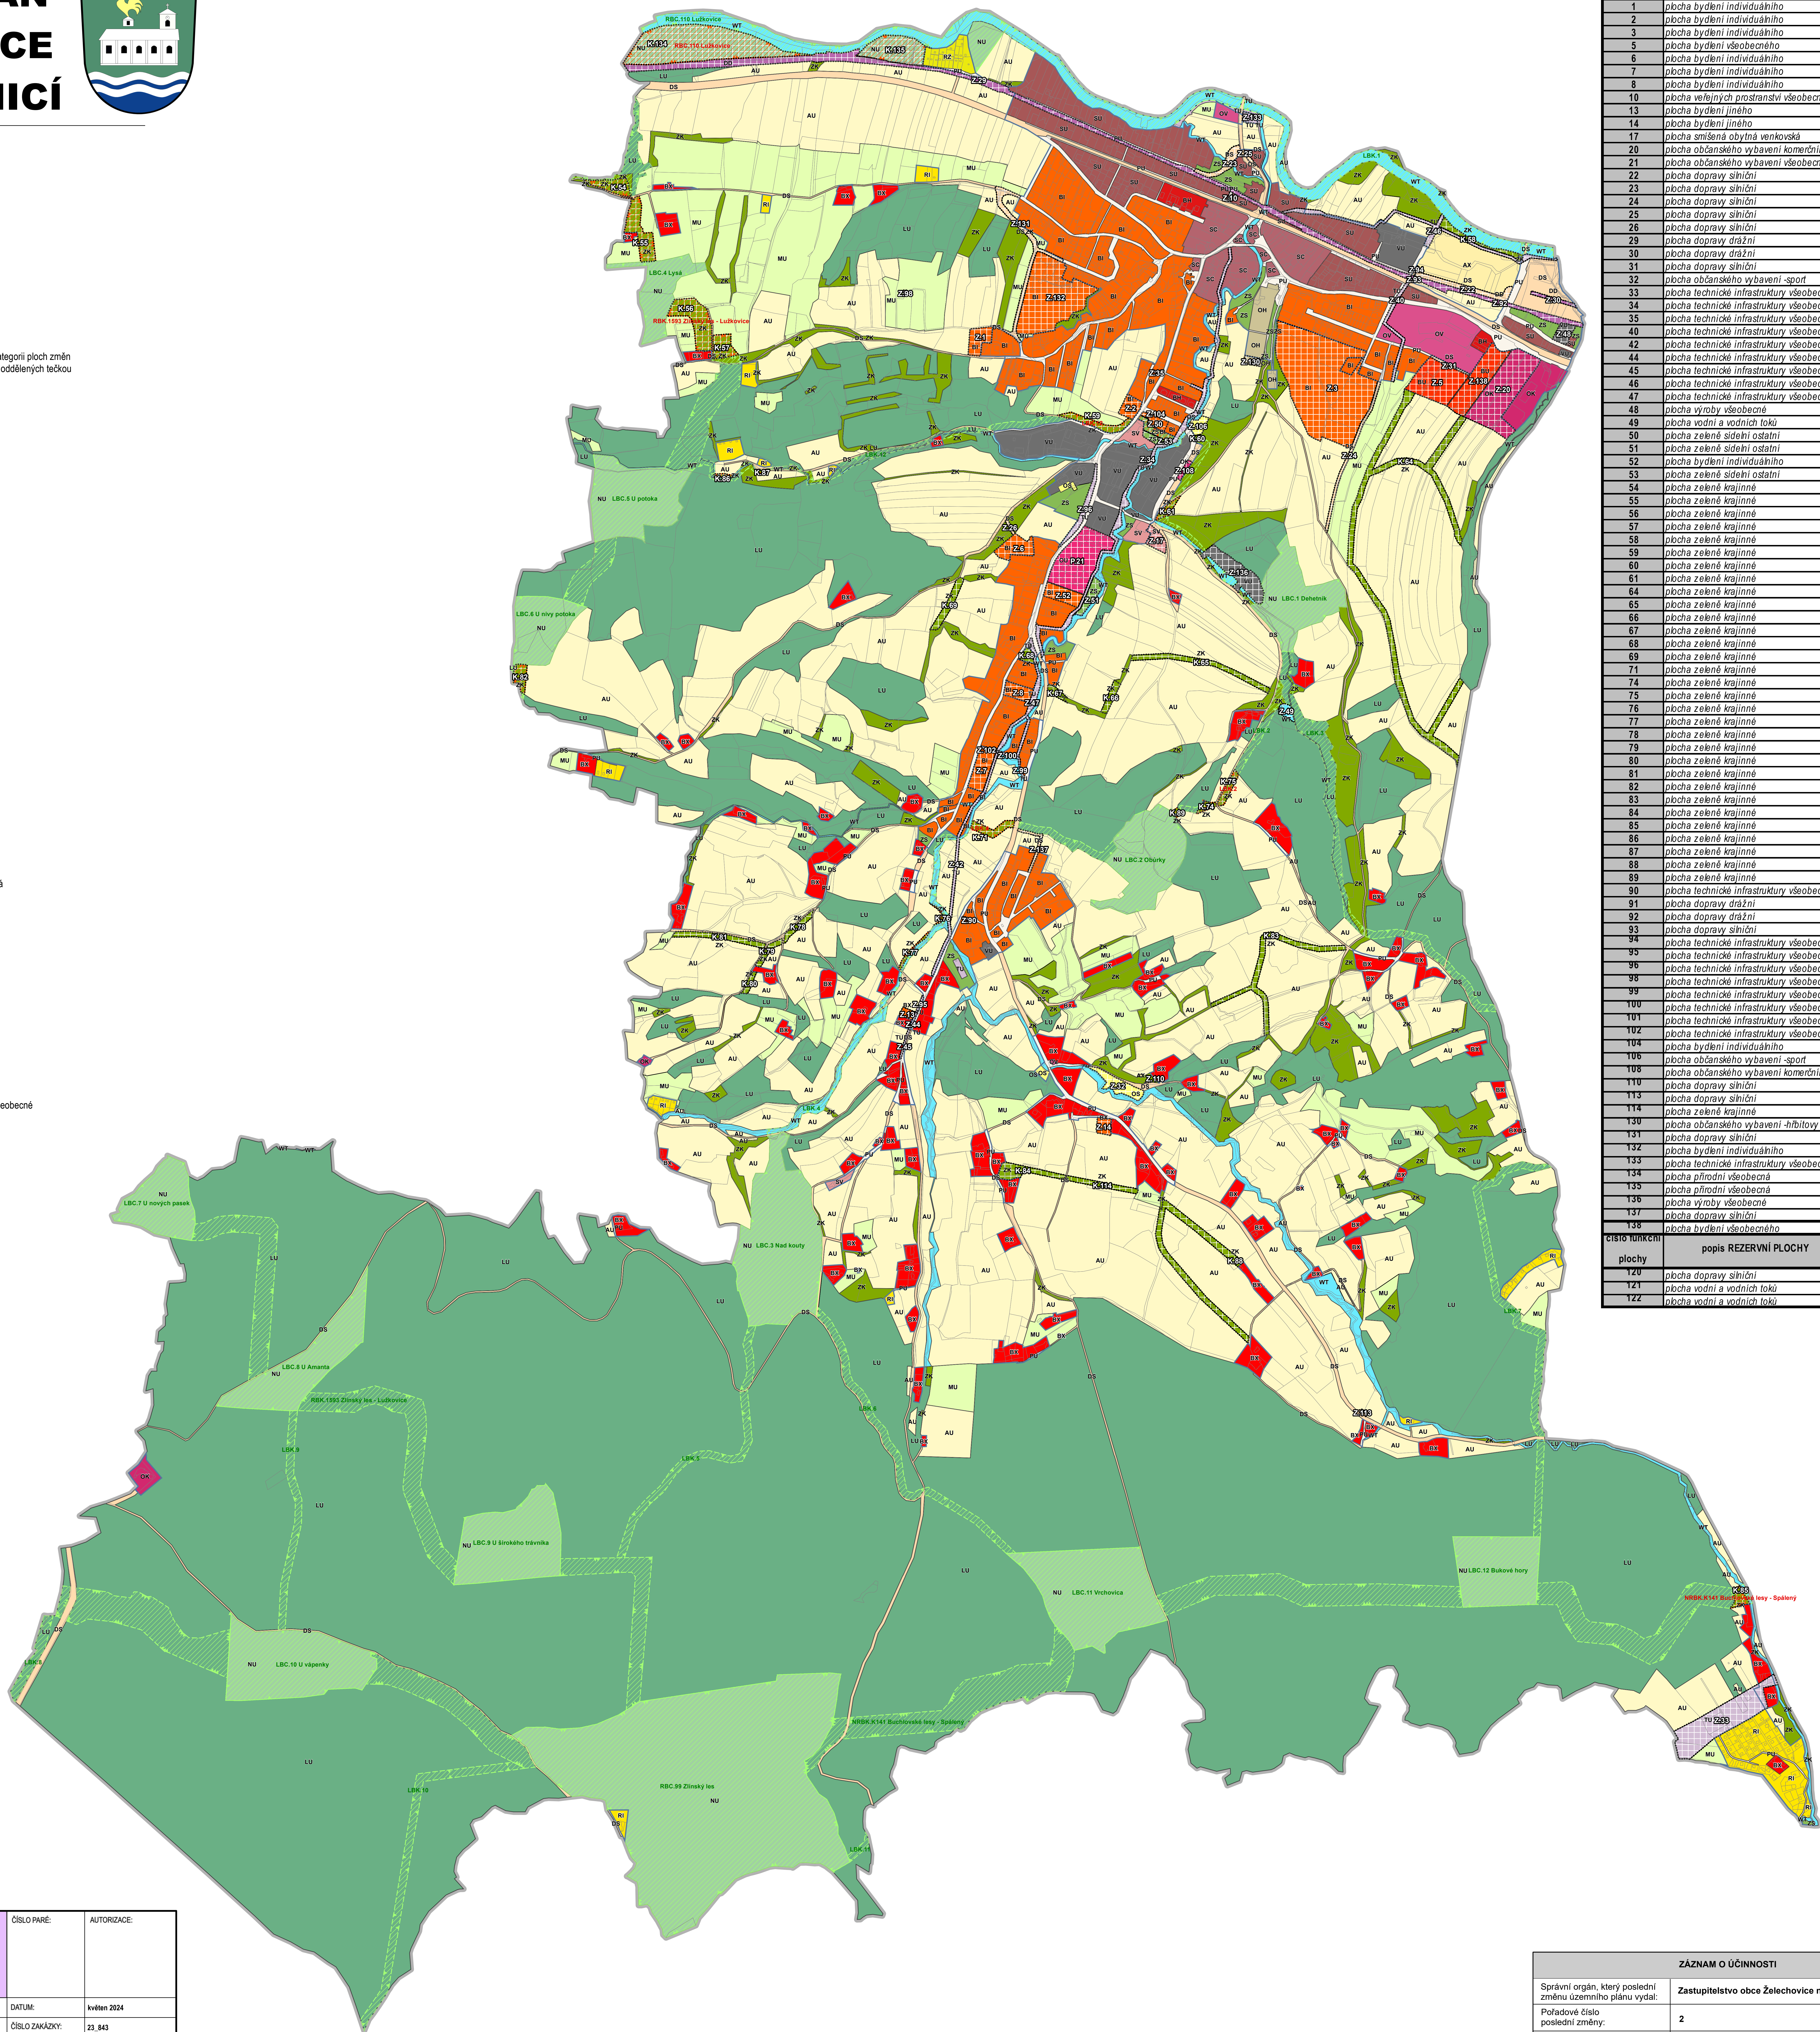

číslo funkční plochy	popis NÁVRHOVÉ PLOCHY	kód	výměra plochy celkem
1	občaha bydlení individuálního	BI	0,41
2	občaha bydlení individuálního	BI	0,29
3	občaha bydlení individuálního	BI	6,55
5	občaha bydlení všeobecného	BU	1,43
6	občaha bydlení individuálního	BI	0,53
7	občaha bydlení individuálního	BI	0,56
8	občaha bydlení individuálního	BI	0,33
10	občaha veřejných prostranství všeobecných	PU	0,03
13	občaha bydlení jiného	BX	0,10
14	občaha bydlení jiného	BX	0,19
17	občaha smíšená obytná venkovská	SV	0,27
20	občaha občanského vybavení komerčního	OK	2,37
21	občaha občanského vybavení všeobecného	OU	1,99
22	občaha dopravy silniční	DS	0,44
23	občaha dopravy silniční	DS	0,32
24	občaha dopravy silniční	DS	0,38
25	občaha dopravy silniční	DS	0,04
26	občaha dopravy silniční	DS	0,04
29	občaha dopravy drážní	DD	3,52
30	občaha dopravy drážní	DD	0,13
31	občaha dopravy silniční	DS	0,08
32	občaha občanského vybavení - sport	OS	0,49
33	občaha technické infrastruktury všeobecné	TU	2,37
34	občaha technické infrastruktury všeobecné	TU	1,47
35	občaha technické infrastruktury všeobecné	TU	0,02
40	občaha technické infrastruktury všeobecné	TU	0,30
42	občaha technické infrastruktury všeobecné	TU	0,54
44	občaha technické infrastruktury všeobecné	TU	0,03
45	občaha technické infrastruktury všeobecné	TU	0,05
46	občaha technické infrastruktury všeobecné	TU	0,85
47	občaha technické infrastruktury všeobecné	TU	0,50
48	občaha výroby všeobecné	VU	0,25
49	občaha vodní a vodních toků	WT	0,14
50	občaha zeleně sídelní ostatní	ZS	0,22
51	občaha zeleně sídelní ostatní	ZS	0,29
52	občaha bydlení individuálního	BI	0,44
53	občaha zeleně sídelní ostatní	ZS	0,12
54	občaha zeleně krajinné	ZK	0,39
55	občaha zeleně krajinné	ZK	0,76
56	občaha zeleně krajinné	ZK	0,97
57	občaha zeleně krajinné	ZK	0,39
58	občaha zeleně krajinné	ZK	0,29
59	občaha zeleně krajinné	ZK	0,37
60	občaha zeleně krajinné	ZK	0,03
61	občaha zeleně krajinné	ZK	0,14
64	občaha zeleně krajinné	ZK	3,21
65	občaha zeleně krajinné	ZK	0,61
66	občaha zeleně krajinné	ZK	0,19
67	občaha zeleně krajinné	ZK	0,12
68	občaha zeleně krajinné	ZK	0,13
69	občaha zeleně krajinné	ZK	0,34
71	občaha zeleně krajinné	ZK	0,3
74	občaha zeleně krajinné	ZK	0,1
75	občaha zeleně krajinné	ZK	0,2
76	občaha zeleně krajinné	ZK	0,37
77	občaha zeleně krajinné	ZK	0,08
78	občaha zeleně krajinné	ZK	0,17
79	občaha zeleně krajinné	ZK	0,16
80	občaha zeleně krajinné	ZK	0,11
81	občaha zeleně krajinné	ZK	0,41
82	občaha zeleně krajinné	ZK	0,23
83	občaha zeleně krajinné	ZK	0,97
84	občaha zeleně krajinné	ZK	0,48
85	občaha zeleně krajinné	ZK	0,19
86	občaha zeleně krajinné	ZK	0,04
87	občaha zeleně krajinné	ZK	0,02
88	občaha zeleně krajinné	ZK	1,31
89	občaha zeleně krajinné	ZK	0,04
90	občaha technické infrastruktury všeobecné	TU	0,03
91	občaha dopravy drážní	DD	0,01
92	občaha dopravy drážní	DD	0,67
93	občaha dopravy silniční	DS	0,01
94	občaha technické infrastruktury všeobecné	TU	0,01
95	občaha technické infrastruktury všeobecné	TU	0,04
96	občaha technické infrastruktury všeobecné	TU	0,31
98	občaha technické infrastruktury všeobecné	TU	0,02
99	občaha technické infrastruktury všeobecné	TU	0,04
100	občaha technické infrastruktury všeobecné	TU	0,04
101	občaha technické infrastruktury všeobecné	TU	0,01
102	občaha technické infrastruktury všeobecné	TU	0,04
104	občaha bydlení individuálního	BI	0,21
106	občaha občanského vybavení - sport	OS	0,19
108	občaha občanského vybavení komerčního	OK	0,09
110	občaha dopravy silniční	DS	0,01
113	občaha dopravy silniční	DS	0,03
114	občaha zeleně krajinné	ZK	0,31
131	občaha občanského vybavení - hřištiny	OH	0,77
132	občaha dopravy silniční	DS	3,12
133	občaha bydlení individuálního	BI	0,12
134	občaha přírodní všeobecné	NU	3,78
135	občaha přírodní všeobecné	NU	1,2
136	občaha výroby všeobecné	VU	0,98
137	občaha dopravy silniční	DS	0,13
138	občaha bydlení všeobecného	BU	1,31

číslo funkční plochy	popis REZERVNÍ PLOCHY	kód	výměra plochy celkem
120	občaha dopravy silniční	DS	50,6
121	občaha vodní a vodních toků	WT	0,64
122	občaha vodní a vodních toků	WT	4,41

HLAVNÍ PROJEKTANT:	STEMIO, a. s. sídlo: LAŽARSKÁ 1718/3, 110 00 PRAHA 1	ČÍSLO PARÉ:	AUTORIZACE:
OBEC:	Obec ŽELECHOVICE NAD DŘEVNICÍ	DATUM:	květen 2024
PORÍZOVATEL:	MAGISTRÁT MĚSTA ZLINA Středisko územního plánování Oddělení prostorového plánování	ČÍSLO ZAKÁZKY:	23_843
NÁZEV AKCE:	ÚPLNÉ ZNĚNÍ ÚZEMNÍHO PLÁNU ŽELECHOVICE NAD DŘEVNICÍ PO VYDÁNÍ ZMĚNY Č. 2	HLAVNÍ ARCHTEKT:	Ing. arch. Vladimír Pakuda
OBSAH:	HLAVNÍ VÝKRES	STUPEŇ:	ÚPNÉ ZNĚNÍ
		MĚŘÍTKO:	1:5 000
		ČÍSLO VÝKRESU:	02

ZÁZNAM O ÚČINNOSTI	
Správní orgán, který poslední změnu územního plánu vydal:	Zastupitelstvo obce Želechovice nad Dřevnicí
Pořadové číslo poslední změny:	2
Datum nabytí účinnosti poslední změny:	5.7.2024
Jméno, příjmení, funkce a podpis oprávněné úřední osoby pořizovatele, otisk úředního razítka:	Ing. Lenka Kocourková referent Střediska územního plánování Magistrát města Zlína