

OBJEKTOVÁ SOUSTAVA :
 SO 101 - CHODNÍK PRO PĚŠÍ
 SO 302 - ~~PARALIZACE~~ VĚTRNICE III/4912

VEDENÍ VN - v řešení E.ON :
 VEDENÍ VN - v řešení E.ON

- LEGENDA NAVRŽENÝCH INŽENÝRSKÝCH SÍTÍ:**
- SO 301 KANALIZACE JEDNOTNÁ
 - SO 301 KANALIZACE DEŠŤOVÁ
 - SO 401 NOVÉ ZEMNÍ VEDENÍ VO AYKY-J 4x16 ULOŽENÉ V CELÉ DÉLCE V CHRÁNÍČE
 - SO 401 STOŽÁR VO PRO NASVĚTLENÍ PŘECHODŮ, VÝLOŽNÍK DÉLKY 3,0m
 - SO 401 POJISTKOVÁ SKŘÍŇ

POZNÁMKA :
 Chodníky a nástupištní plochy budou řešeny v souladu s vyhláškou Ministerstva pro místní rozvoj č. 398/2009Sb., o obecných technických požadavcích zabezpečujících bezbariérové užívání staveb.

- LEGENDA :**
- STÁVAJÍCÍ BUDOVY
 - VAROVNÝ PÁS - RELIEFNÍ DLAŽBA TL. 60mm - ČERVENÁ BARVA
 - ...

NAVRHOVAL	VYPRACOVAL	FORMÁT:	ČEJEL:
ZDENĚK VLADYKA	ZDENĚK VLADYKA	DATUM:	ZAK.ČÍSLO:
INVESTOR		PROFESE:	MĚR:
STAVBA		Č.V.:	Č.REVIZE:
OBSAH			

LEGENDA INŽ. SÍTÍ


- plynovod
- vedení E-ON
- vodovod
- kanalizace
- telecom

LEGENDA NAVRŽENÝCH INŽENÝRSKÝCH SÍTÍ:

- SO 301 KANALIZACE JEDNOTNÁ
- SO 301 KANALIZACE DEŠŤOVÁ
- SO 401 NOVÉ ZEMNÍ VEDENÍ VO AYKY-J 4x16 ULOŽENÉ V CELÉ DÉLCE V CHRÁNIČCE
- SO 401 STOŽÁR VO PRO NASVĚTLENÍ PŘECHODŮ, VÝLOŽNÍK DÉLKY 3,0m
- SO 401 POJISTKOVÁ SKŘÍŇ
- KANALIZACE SPLAŠKOVÁ - ŘEŠENO SAMOSTATNÝM PROJEKTEM
- KANALIZACE DEŠŤOVÁ - ŘEŠENO SAMOSTATNÝM PROJEKTEM
- VEREJNÉ OSVĚTLENÍ - ŘEŠENO SAMOSTATNÝM PROJEKTEM

VEDENÍ VN - v řešení E.ON :

- VEDENÍ VN - v řešení E.ON

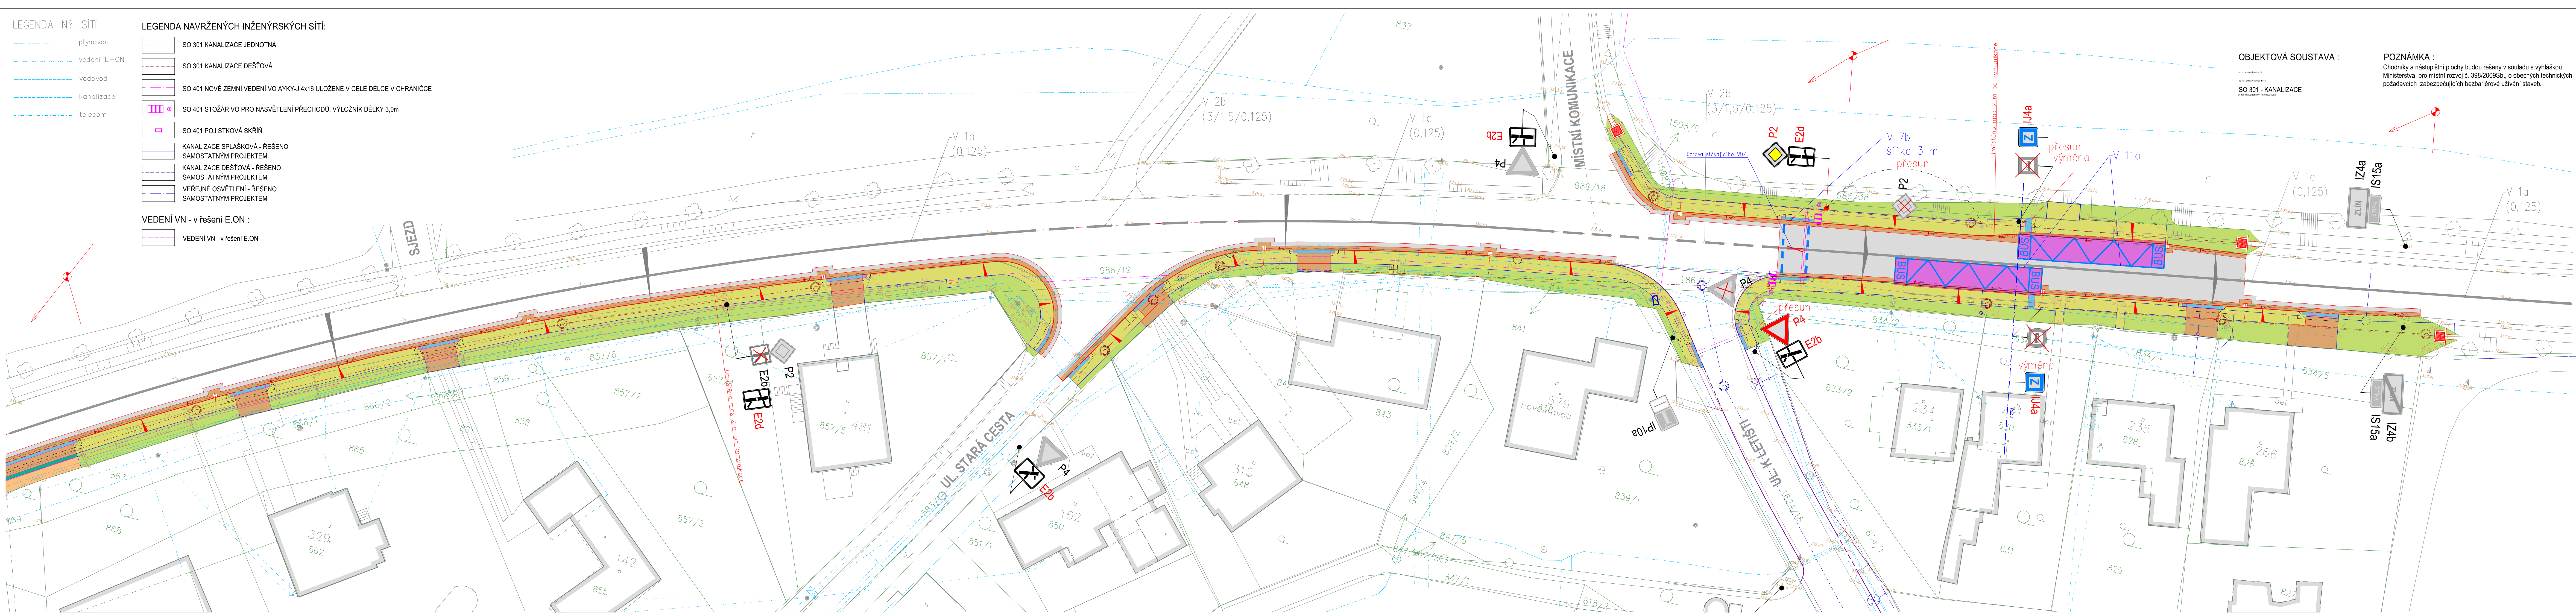

OBJEKTOVÁ SOUSTAVA :


- SO 301 - KANALIZACE

POZNÁMKA :

Chodníky a nástupištní plochy budou řešeny v souladu s vyhláškou Ministerstva pro místní rozvoj č. 398/2009Sb., o obecných technických požadavcích zabezpečujících bezbariérové užívání staveb.

LEGENDA :

- STÁVAJÍCÍ BUDOVOY
- VARNÝ PÁS - RELIEFNÍ DLAŽBA TL. 60mm - ČERVENÁ BARVA
- SILNIČNÍ OBRUBNÍK 15/25 (150/250/1000mm) - NÁŠLAP 100mm
- BETONOVÝ OBRUBNÍK 10/25 (100/150/1000mm) - NÁŠLAP 60mm
- BETONOVÝ OBRUBNÍK 10/25 (100/150/1000mm) - ZAPUŠTĚNÝ
- VÝŠKOVÁ ÚPRAVA POVRCHOVÝCH ZNAKŮ

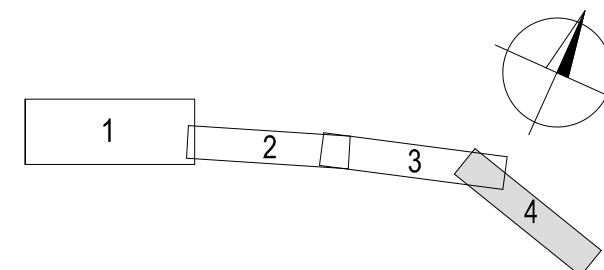

Situace byla upravena dle stanoviska PČR, DI Zlín ze dne 29.8.2024, č. j. KRPZ-89909-2/ČJ-2024-150506.

NAVRHOVAL <i>Zdeněk Vladyka</i>	VYPRACOVAL <i>Zdeněk Vladyka</i>	Zdeněk Vladyka Na Hronech I, 5540, 760 05 - Zlín IČO - 76532232
INVESTOR STATUTÁRNÍ MĚSTO ZLÍN, NÁMĚSTÍ MÍRU 12, 761 40 ZLÍN	STAVBA CHODNÍK PODÉL SILNICE III/4912 V UL. VELÍKOVSKÁ, ZLÍN - ŠTÍPA	FORMÁT: 7A4 OČEL: <i>1:250</i>
PROJESE:	MÉR.: 1250	Č.V.: C.3d
OBSAH KOORDINAČNÍ SITUÁČNÍ VÝKRES 4.		Č.REVIZE: