





OBJEDNATEL:	Správa a údržba silnic Zlínska, s.r.o.	<b>ROAD MARK</b>
NÁZEV ZAKÁZKY:	<b>II490 BOHUSLAVICE U ZLÍNA</b>	
NÁZEV OBJEKTU:	PŘECHODNÁ ÚPRAVA PROVOZU	
NÁZEV VÝKRESU:	<b>PŘEHLEDNÁ SITUACE</b>	
		KRESLIL: Petr JAKŠA
		DATUM: 07/2024
		FORMÁT: 2xA4
		STUPEŇ: TP
		Č.ZAKÁZKY: 24ZAK111
		Č.VÝKRESU: <b>01</b>

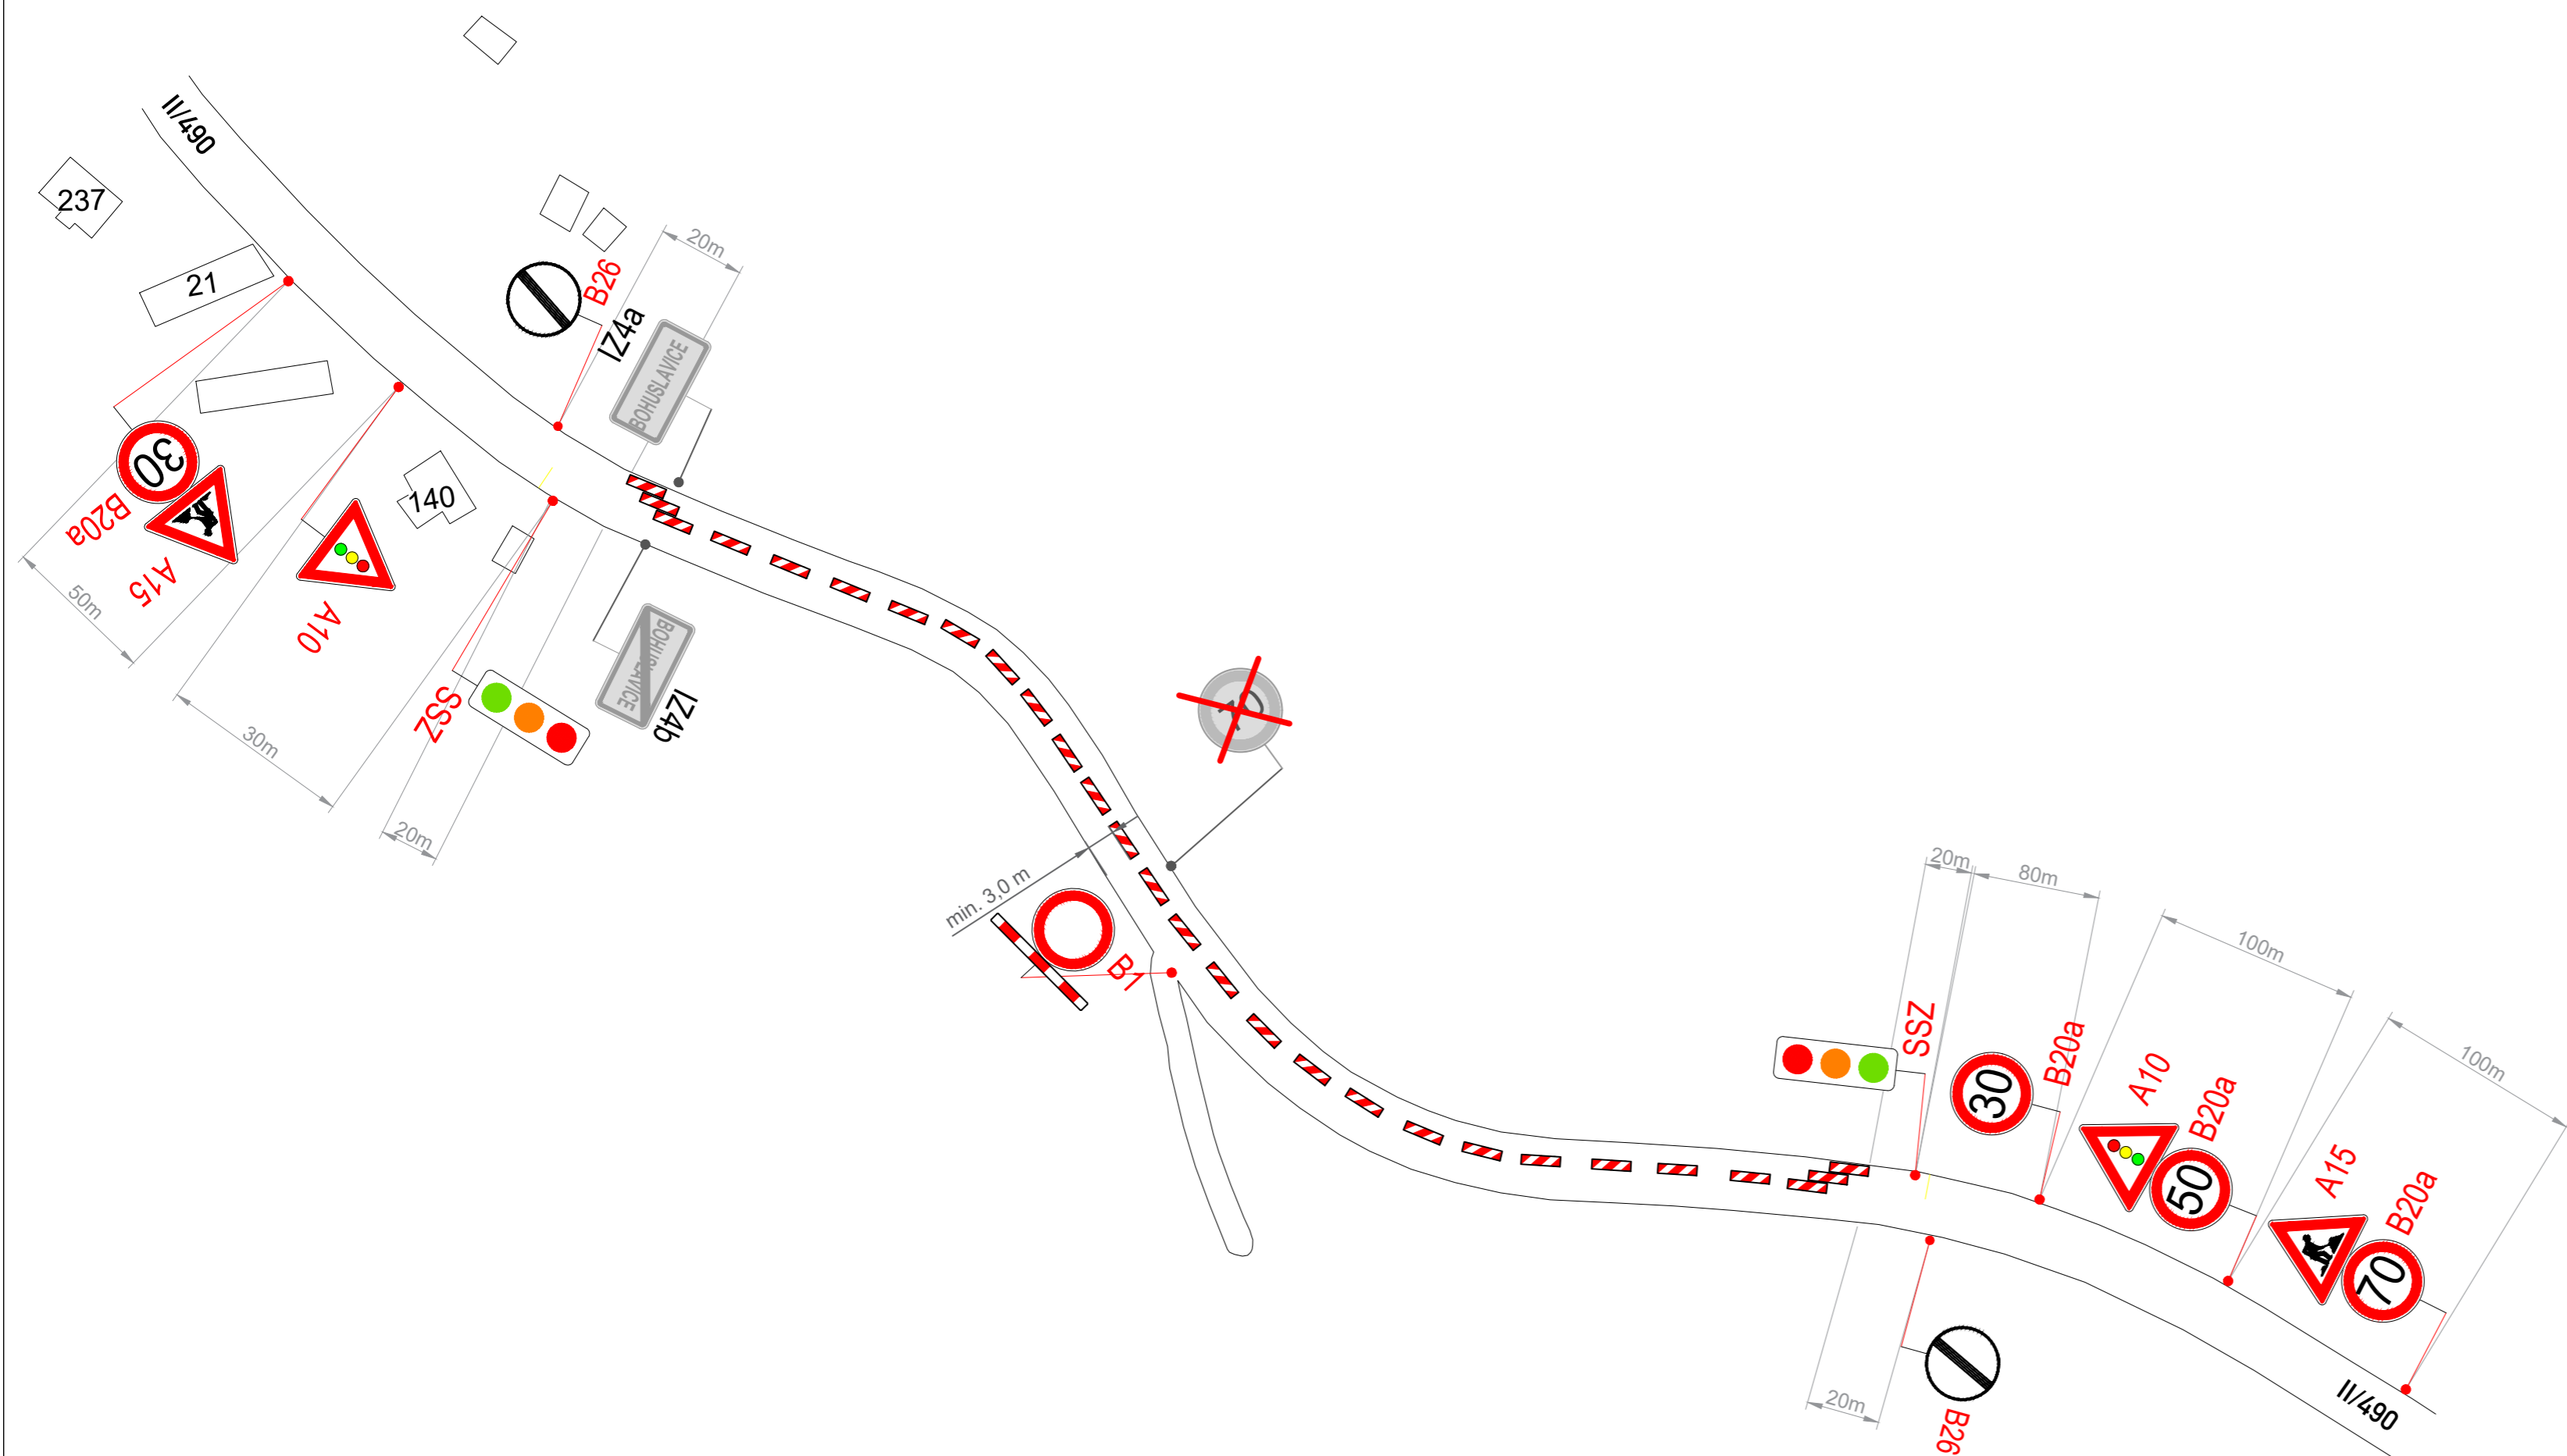

OBJEDNATEL:	Správa a údržba silnic Zlínska, s.r.o.	<b>ROAD MARK</b>
NÁZEV ZAKÁZKY:	II490 BOHUSLAVICE U ZLÍNA	KRESLIL: Petr JAKŠA
NÁZEV OBJEKTU:	PŘECHODNÁ ÚPRAVA PROVOZU	DATUM: 07/2024
NÁZEV VÝKRESU:	I.ETAPA	FORMÁT: 3x4
		STUPEŇ: TP
		Č.ZAKÁZKY: 24ZAK111
		Č.VÝKRESU: 02

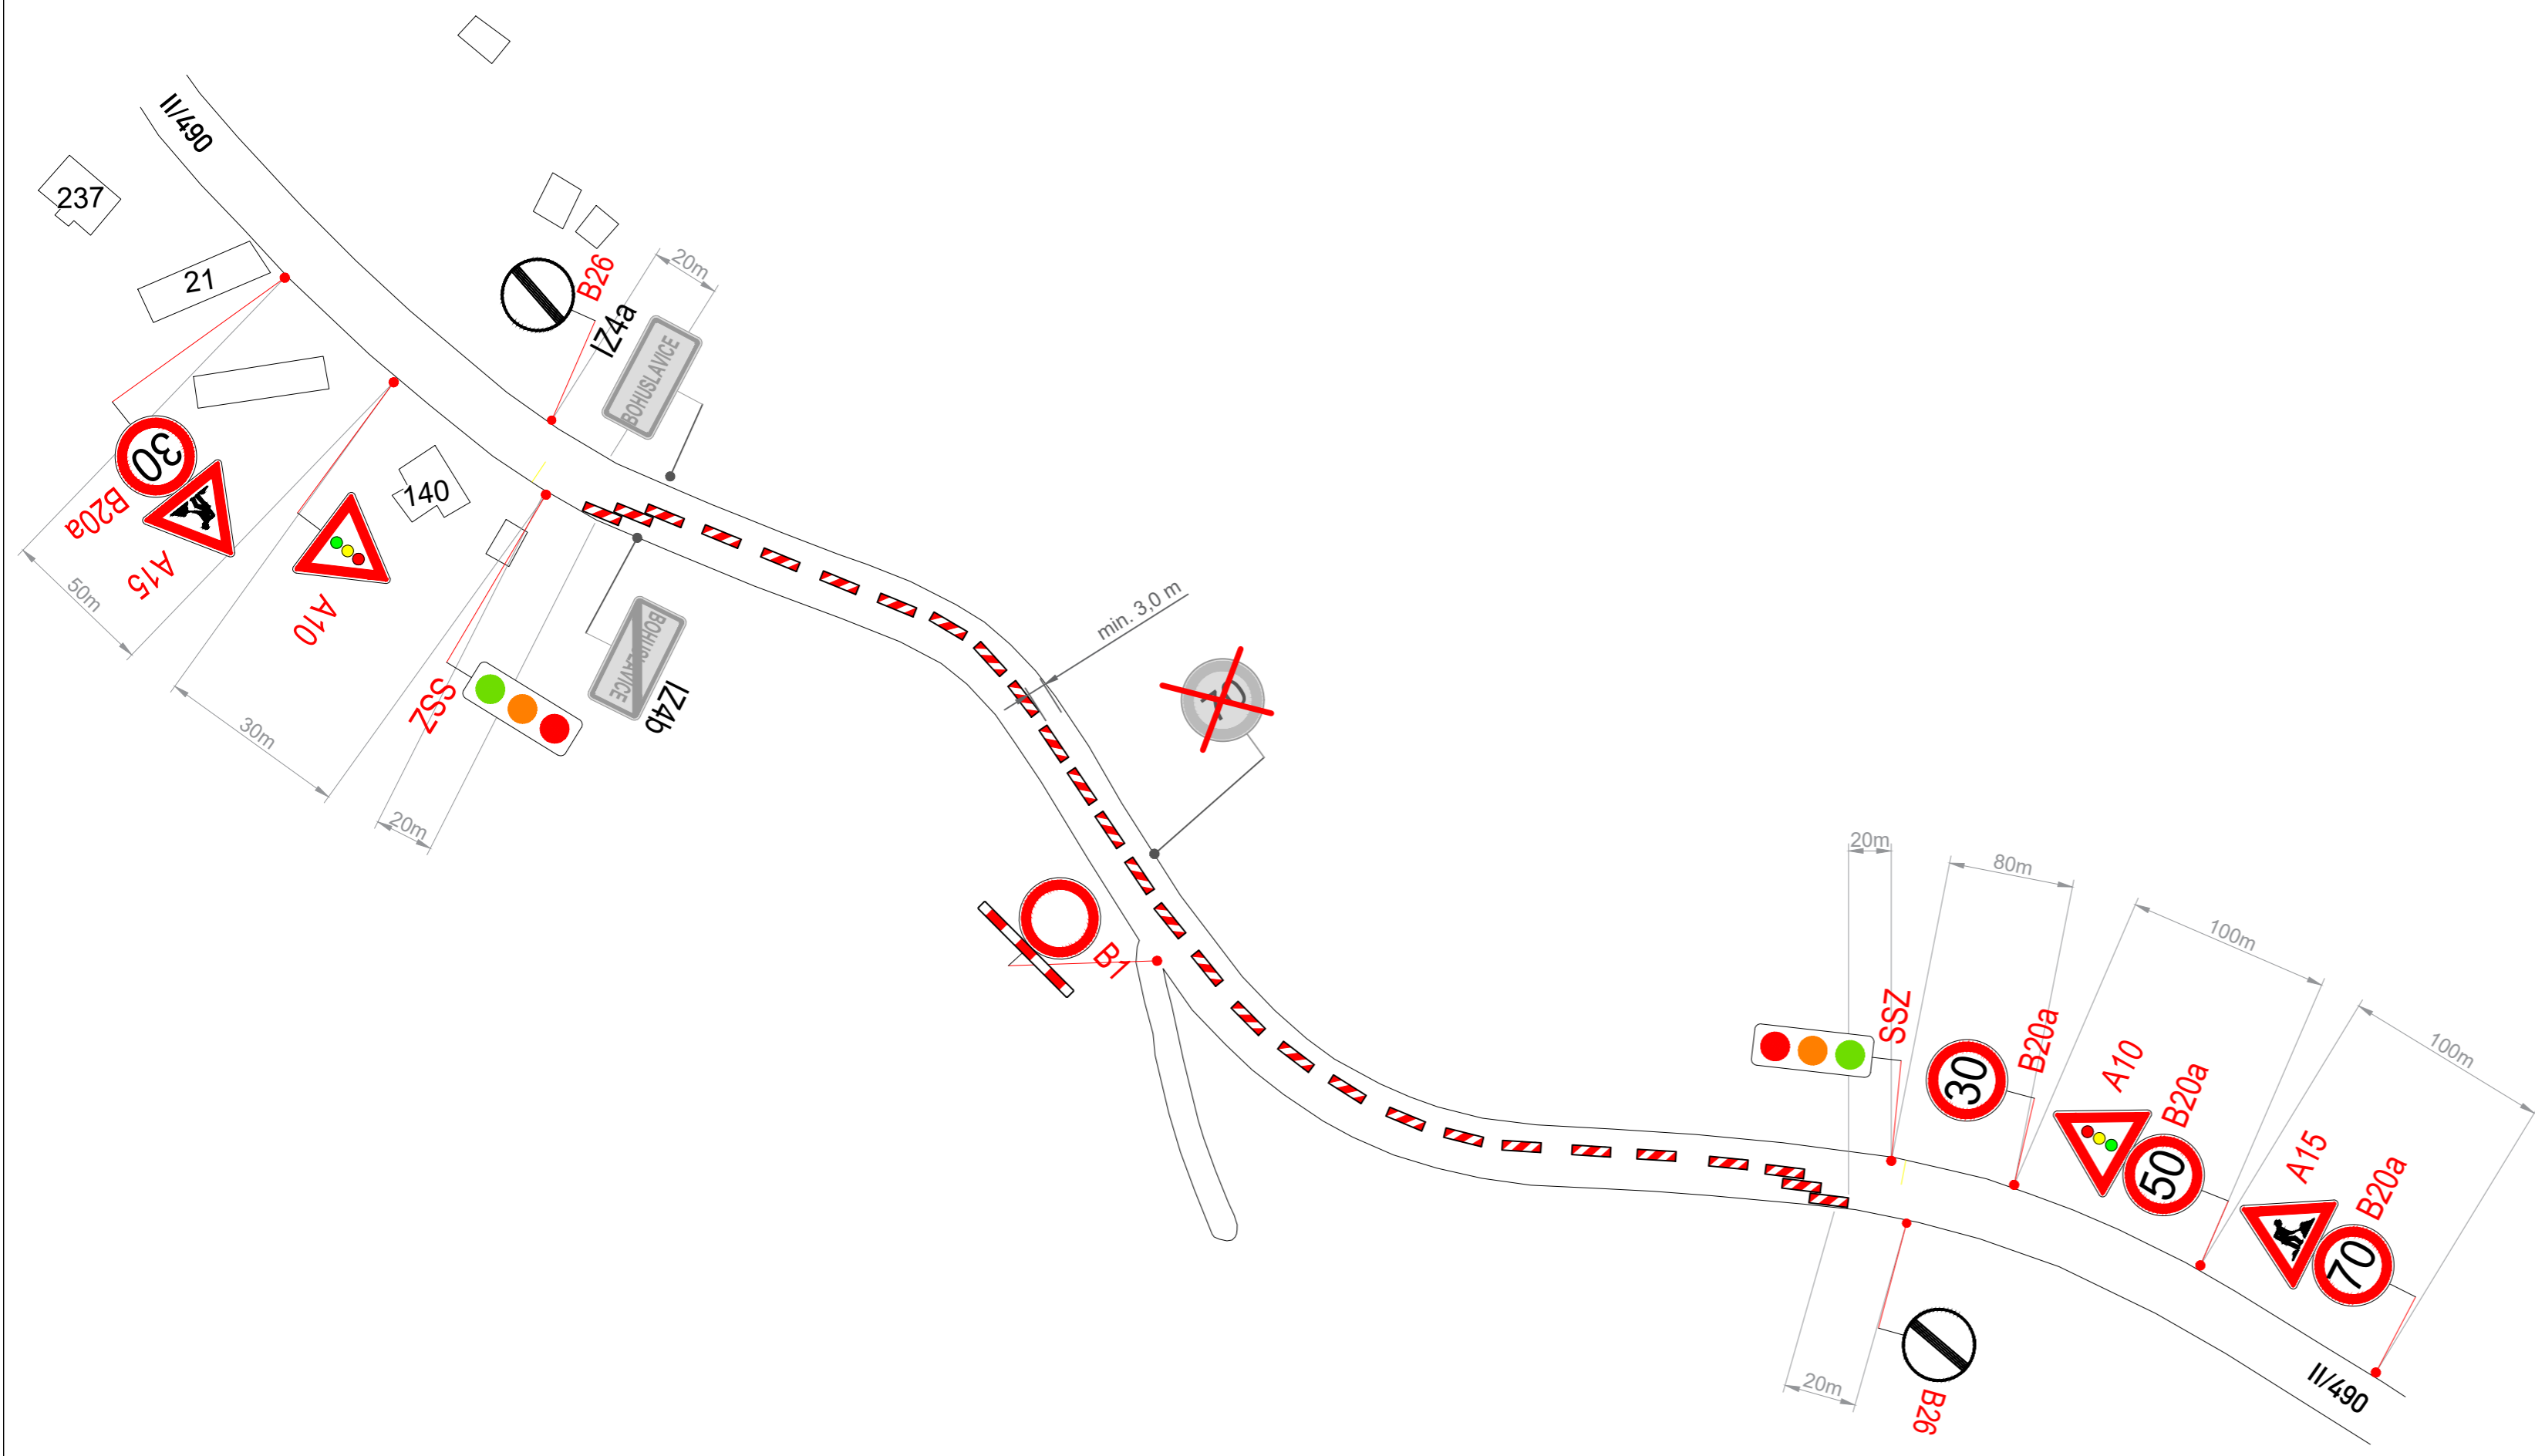

OBJEDNATEL:	Správa a údržba silnic Zlínska, s.r.o.	<b>ROAD MARK</b>
NÁZEV ZAKÁZKY:	II490 BOHUSLAVICE U ZLÍNA	KRESLIL: Petr JAKŠA
		DATUM: 07/2024
		FORMÁT: 3x4
NÁZEV OBJEKTU:	PŘECHODNÁ ÚPRAVA PROVOZU	STUPEŇ: TP
		Č. ZAKÁZKY: 24ZAK111
NÁZEV VÝKRESU:	I. ETAPA	Č. VÝKRESU: 03