


ÚZEMNÍ PLÁN BOHUSLAVICE U ZLÍNA ZMĚNA Č. 1

lokality změny	HLAVNÍ
L01	
L02	
L03	
L04	
L05	
L06	
L07	
L08	
L09	
L10	stabilizovaná plocha Z a WT se mění na návrhovou zastavitelnou plochu DS č. 27
L11	stabilizovaná plocha K a WT se mění na návrhovou zastavitelnou plochu TU č. 22
L12	stabilizovaná plocha O se mění na návrhovou plochu přestavby BH č. 34
L13	stabilizovaná plocha S* se mění na návrhovou plochu TU č. 36
L14	stabilizovaná plocha S*, WT a část návrhové zastavitelné plochy BI č. 1 se mění na návrhovou zastavitelnou plochu DS č. 35
L15	stabilizovaná plocha WT se mění na návrhovou zastavitelnou plochu DS č. 41
L16	stabilizovaná plocha WT se mění na návrhovou zastavitelnou plochu DS č. 40
L17	část návrhové zastavitelné plochy O č. 16 se mění na návrhovou zastavitelnou plochu DS č. 26
L18	stabilizovaná plocha S* se mění na návrhovou plochu TU č. 39
L19	stabilizovaná plocha ZK se mění na návrhovou zastavitelnou plochu OU č. 17
L20	stabilizovaná plocha Z se mění na návrhovou zastavitelnou plochu BI č. 42
L21	stabilizovaná plocha WT se mění na návrhovou zastavitelnou plochu TU č. 21
L22	
L23	
L24	
L25	
L26	
L27	
L28	
L29	
L30	

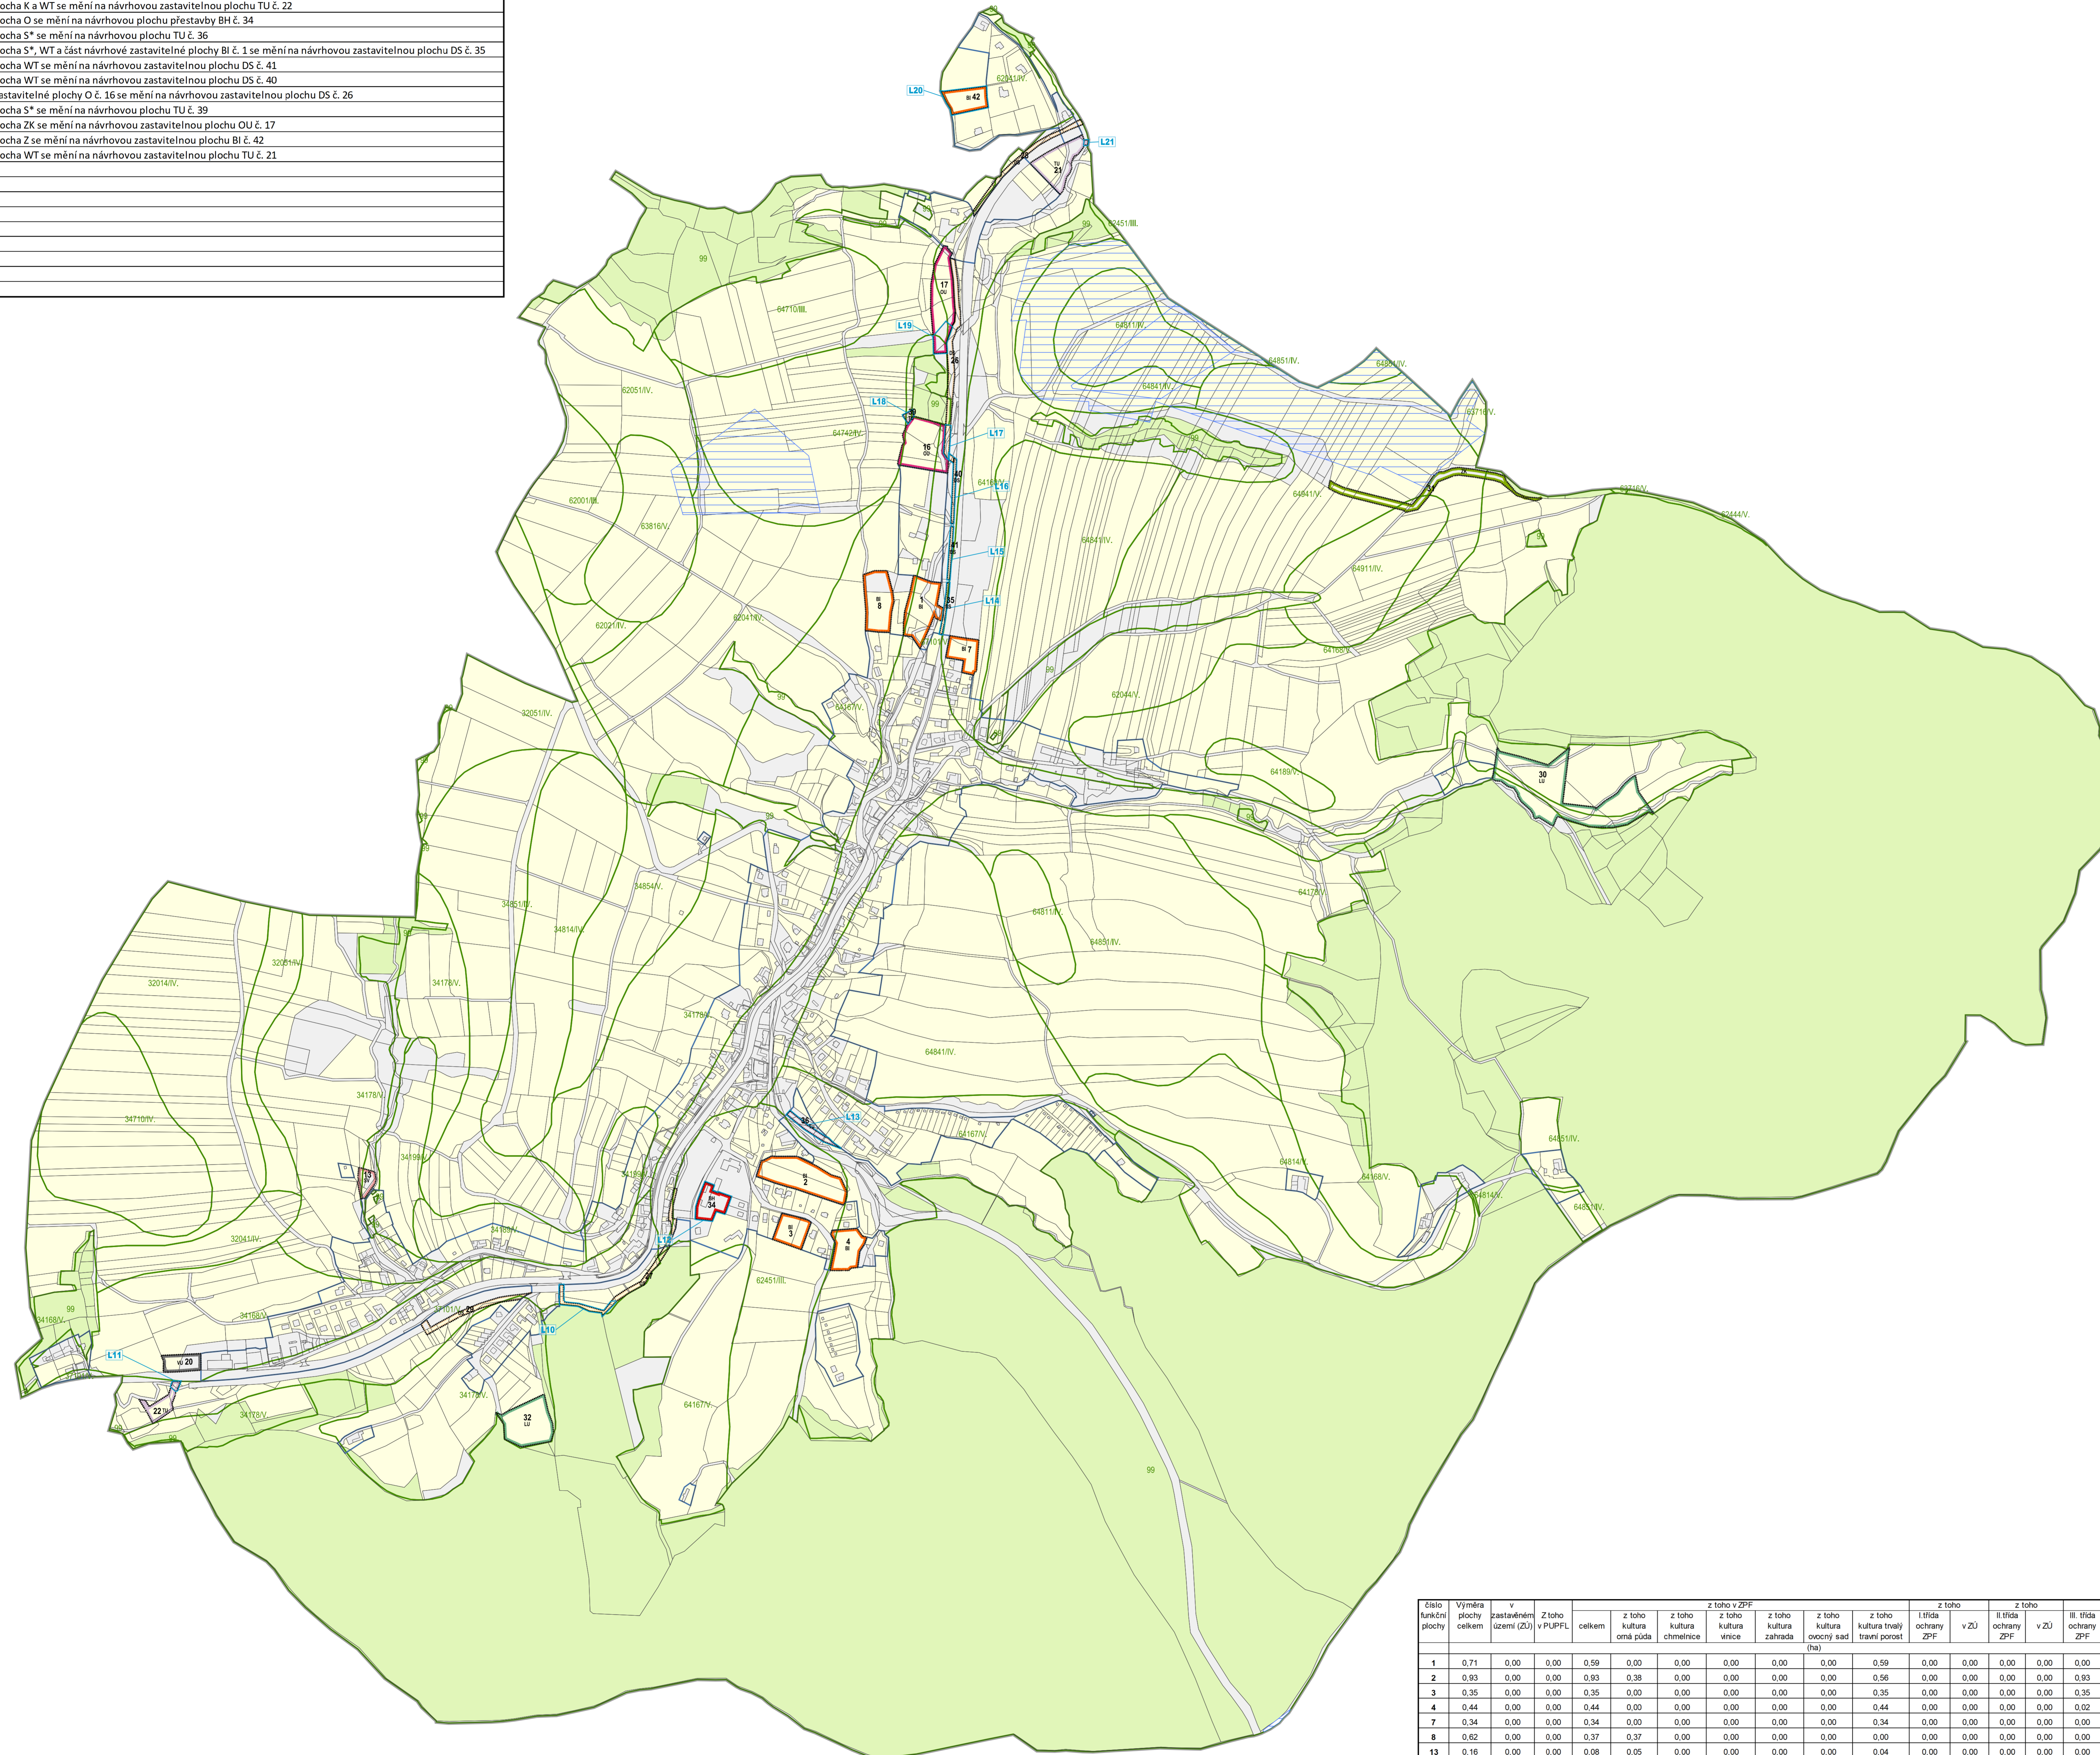

STAV	NÁVRH	REŠENÉ ÚZEMÍ
[Grey box]	[Grey box]	ZASTAVĚNÉ ÚZEMÍ K 31.10.2023
[Blue box]	[Blue box]	ZASTAVITELNÉ PLOCHY, PLOCHY ZMĚN V KRAJINĚ A PLOCHY PŘESTAVBY
[Red box]	[Red box]	BYDLĚNÍ HROMADNÉ
[Orange box]	[Orange box]	BYDLĚNÍ INDIVIDUÁLNÍ
[Yellow box]	[Yellow box]	OBČANSKÉ VYBAVENÍ VŠEOBECNÉ
[Green box]	[Green box]	ZELEŇ KRAJINNÁ
[Light green box]	[Light green box]	SMÍŠENÉ OBYTNÉ VENKOVSKÉ
[Light blue box]	[Light blue box]	DOPRAVA SILNIČNÍ
[Purple box]	[Purple box]	TECHNICKÁ INFRASTRUKTURA VŠEOBECNÁ
[Dark blue box]	[Dark blue box]	VÝROBA VŠEOBECNÁ
[Light green box]	[Light green box]	LESNÍ VŠEOBECNÉ
[White box]	[White box]	2 ČÍSLA PLOCH S ROZDÍLNÝM ZPŮSOBEM VYUŽITÍ
[Light yellow box]	[Light yellow box]	POZEMKY ZPF
[Light grey box]	[Light grey box]	OSTATNÍ POZEMKY
[Light green box]	[Light green box]	POZEMKY URČENÉ K PLNĚNÍ FUNKCÍ LESA
[Light green box]	[Light green box]	HRANICE BPEJ S KÓDEM A TŘÍDOU OCHRANY ZPF
[Light blue box]	[Light blue box]	PLOCHA ODVODNĚNÁ

Číslo funkční plochy	Výměra plochy celkem	z zastavěného území (ZU)	z toho v PUPPFL	celkem	z toho kultura orná půda	z toho kultura chmelnice	z toho kultura vinice	z toho kultura zahrada	z toho kultura ochranný sad	z toho kultura trvalý travní porost	1říska ochrany ZPF	z toho v ZU	II 1říska ochrany ZPF	III 1říska ochrany ZPF	IV 1říska ochrany ZPF	V 1říska ochrany ZPF	Kód funkční plochy
1	0,71	0,00	0,00	0,59	0,00	0,00	0,00	0,00	0,00	0,59	0,00	0,00	0,00	0,00	0,00	0,59	BI
2	0,93	0,00	0,00	0,93	0,38	0,00	0,00	0,00	0,00	0,56	0,00	0,00	0,00	0,00	0,93	0,00	BI
3	0,35	0,00	0,00	0,35	0,00	0,00	0,00	0,00	0,00	0,35	0,00	0,00	0,00	0,00	0,35	0,00	BI
4	0,44	0,00	0,00	0,44	0,00	0,00	0,00	0,00	0,00	0,44	0,00	0,00	0,00	0,00	0,44	0,00	BI
7	0,34	0,00	0,00	0,34	0,00	0,00	0,00	0,00	0,00	0,34	0,00	0,00	0,00	0,00	0,34	0,00	BI
8	0,62	0,00	0,00	0,37	0,37	0,00	0,00	0,00	0,00	0,00	0,00	0,00	0,00	0,00	0,37	0,00	BI
13	0,16	0,00	0,00	0,08	0,05	0,00	0,00	0,00	0,00	0,04	0,00	0,00	0,00	0,00	0,00	0,04	SV
16	0,82	0,00	0,00	0,73	0,00	0,00	0,00	0,00	0,41	0,00	0,32	0,00	0,00	0,00	0,00	0,03	OU
17	0,77	0,00	0,00	0,57	0,00	0,00	0,00	0,00	0,00	0,57	0,00	0,00	0,00	0,00	0,00	0,23	OU
20	0,25	0,00	0,00	0,12	0,00	0,00	0,00	0,00	0,00	0,12	0,00	0,00	0,00	0,00	0,00	0,12	VU
21	0,55	0,00	0,00	0,32	0,00	0,00	0,00	0,00	0,00	0,32	0,00	0,00	0,00	0,00	0,00	0,32	TU
22	0,23	0,00	0,00	0,20	0,00	0,00	0,00	0,00	0,00	0,20	0,00	0,00	0,00	0,00	0,00	0,20	TU
26	0,42	0,00	0,00	0,01	0,00	0,00	0,00	0,00	0,00	0,01	0,00	0,00	0,00	0,00	0,00	0,01	DS
27	0,31	0,00	0,00	0,20	0,00	0,00	0,00	0,00	0,00	0,12	0,00	0,00	0,00	0,00	0,00	0,19	DS
28	0,23	0,00	0,00	0,06	0,00	0,00	0,00	0,00	0,00	0,06	0,00	0,00	0,00	0,00	0,00	0,03	DS
29	0,23	0,00	0,00	0,20	0,03	0,00	0,00	0,00	0,00	0,18	0,00	0,00	0,00	0,00	0,00	0,20	DS
30	2,18	0,00	0,00	1,98	0,00	0,00	0,00	0,00	0,00	1,98	0,00	0,00	0,00	0,00	0,00	1,85	LU
31	0,63	0,00	0,00	0,27	0,15	0,00	0,00	0,00	0,00	0,11	0,00	0,00	0,00	0,00	0,00	0,24	ZK
32	0,75	0,00	0,00	0,74	0,00	0,00	0,00	0,00	0,00	0,74	0,00	0,00	0,00	0,00	0,00	0,74	LU
34	0,33	0,00	0,00	0,00	0,00	0,00	0,00	0,00	0,00	0,00	0,00	0,00	0,00	0,00	0,00	0,00	BH
35	0,05	0,00	0,00	0,02	0,00	0,00	0,00	0,00	0,00	0,02	0,00	0,00	0,00	0,00	0,00	0,02	DS
36	0,11	0,00	0,00	0,02	0,00	0,00	0,00	0,00	0,00	0,02	0,00	0,00	0,00	0,00	0,00	0,02	TU
39	0,03	0,00	0,00	0,03	0,02	0,00	0,00	0,00	0,00	0,01	0,00	0,00	0,00	0,00	0,00	0,02	TU
40	0,06	0,00	0,00	0,00	0,00	0,00	0,00	0,00	0,00	0,00	0,00	0,00	0,00	0,00	0,00	0,00	DS
41	0,05	0,00	0,00	0,00	0,00	0,00	0,00	0,00	0,00	0,00	0,00	0,00	0,00	0,00	0,00	0,00	DS
42	0,30	0,00	0,00	0,30	0,34	0,00	0,00	0,00	0,00	0,00	0,00	0,00	0,00	0,00	0,00	0,30	BI

L20
LOKALITY ZMĚNY
OZNAČENÍ LOKALITY ZMĚNY

HLAVNÍ PROJEKTANT:	Affinity Zlín, spol. s r. o.	ČÍSLO PARE:	AUTORIZACE:
ORČ:	OBEC BOHUSLAVICE U ZLÍNA	DATAVY:	červen 2024
POŘIZOVATEL:	MAJSTROVÁ MĚSTA ZLÍNA Oddělení prostorového plánování	ČÍSLO ZÁKADY:	ZL_207
NÁZEV AKCE:	ZMĚNA Č. 1 ÚZEMNÍHO PLÁNU BOHUSLAVICE U ZLÍNA	HLAVNÍ PROJEKTANT:	Ing. arch. Vladimír Pakuda
OSAH:	VÝKRES PŘEDPOKLÁDANÝCH ZÁBORŮ PODNIKOVÍ FONDŮ	STUPEŇ:	OKONČENÍ K ZŘEJVENÍ/PROJEKOVÁNÍ
		MĚRÍTKO:	1:5 000
		ČÍSLO VÝKRESU:	IL.83

