






LEGENDA :

-  ROZSAH STAVBY
-  MOBILNÍ OPLOCENÍ
(BET. PATKA, DRÁTĚNÉ POLE 2M AŽ 3M)
-  MOBILNÍ NADSTŘEŠENÍ
(OCEL. SLOUPKY, PATKY A DŘEVĚNÉ PLOTNY)
-  DOČASNÉ SVISLÉ DOPRAVNÍ ZNAČENÍ

PŘECHODNÁ ÚPRAVA PŘI MONTÁŽI/DEMONTÁŽI LEŠENÍ

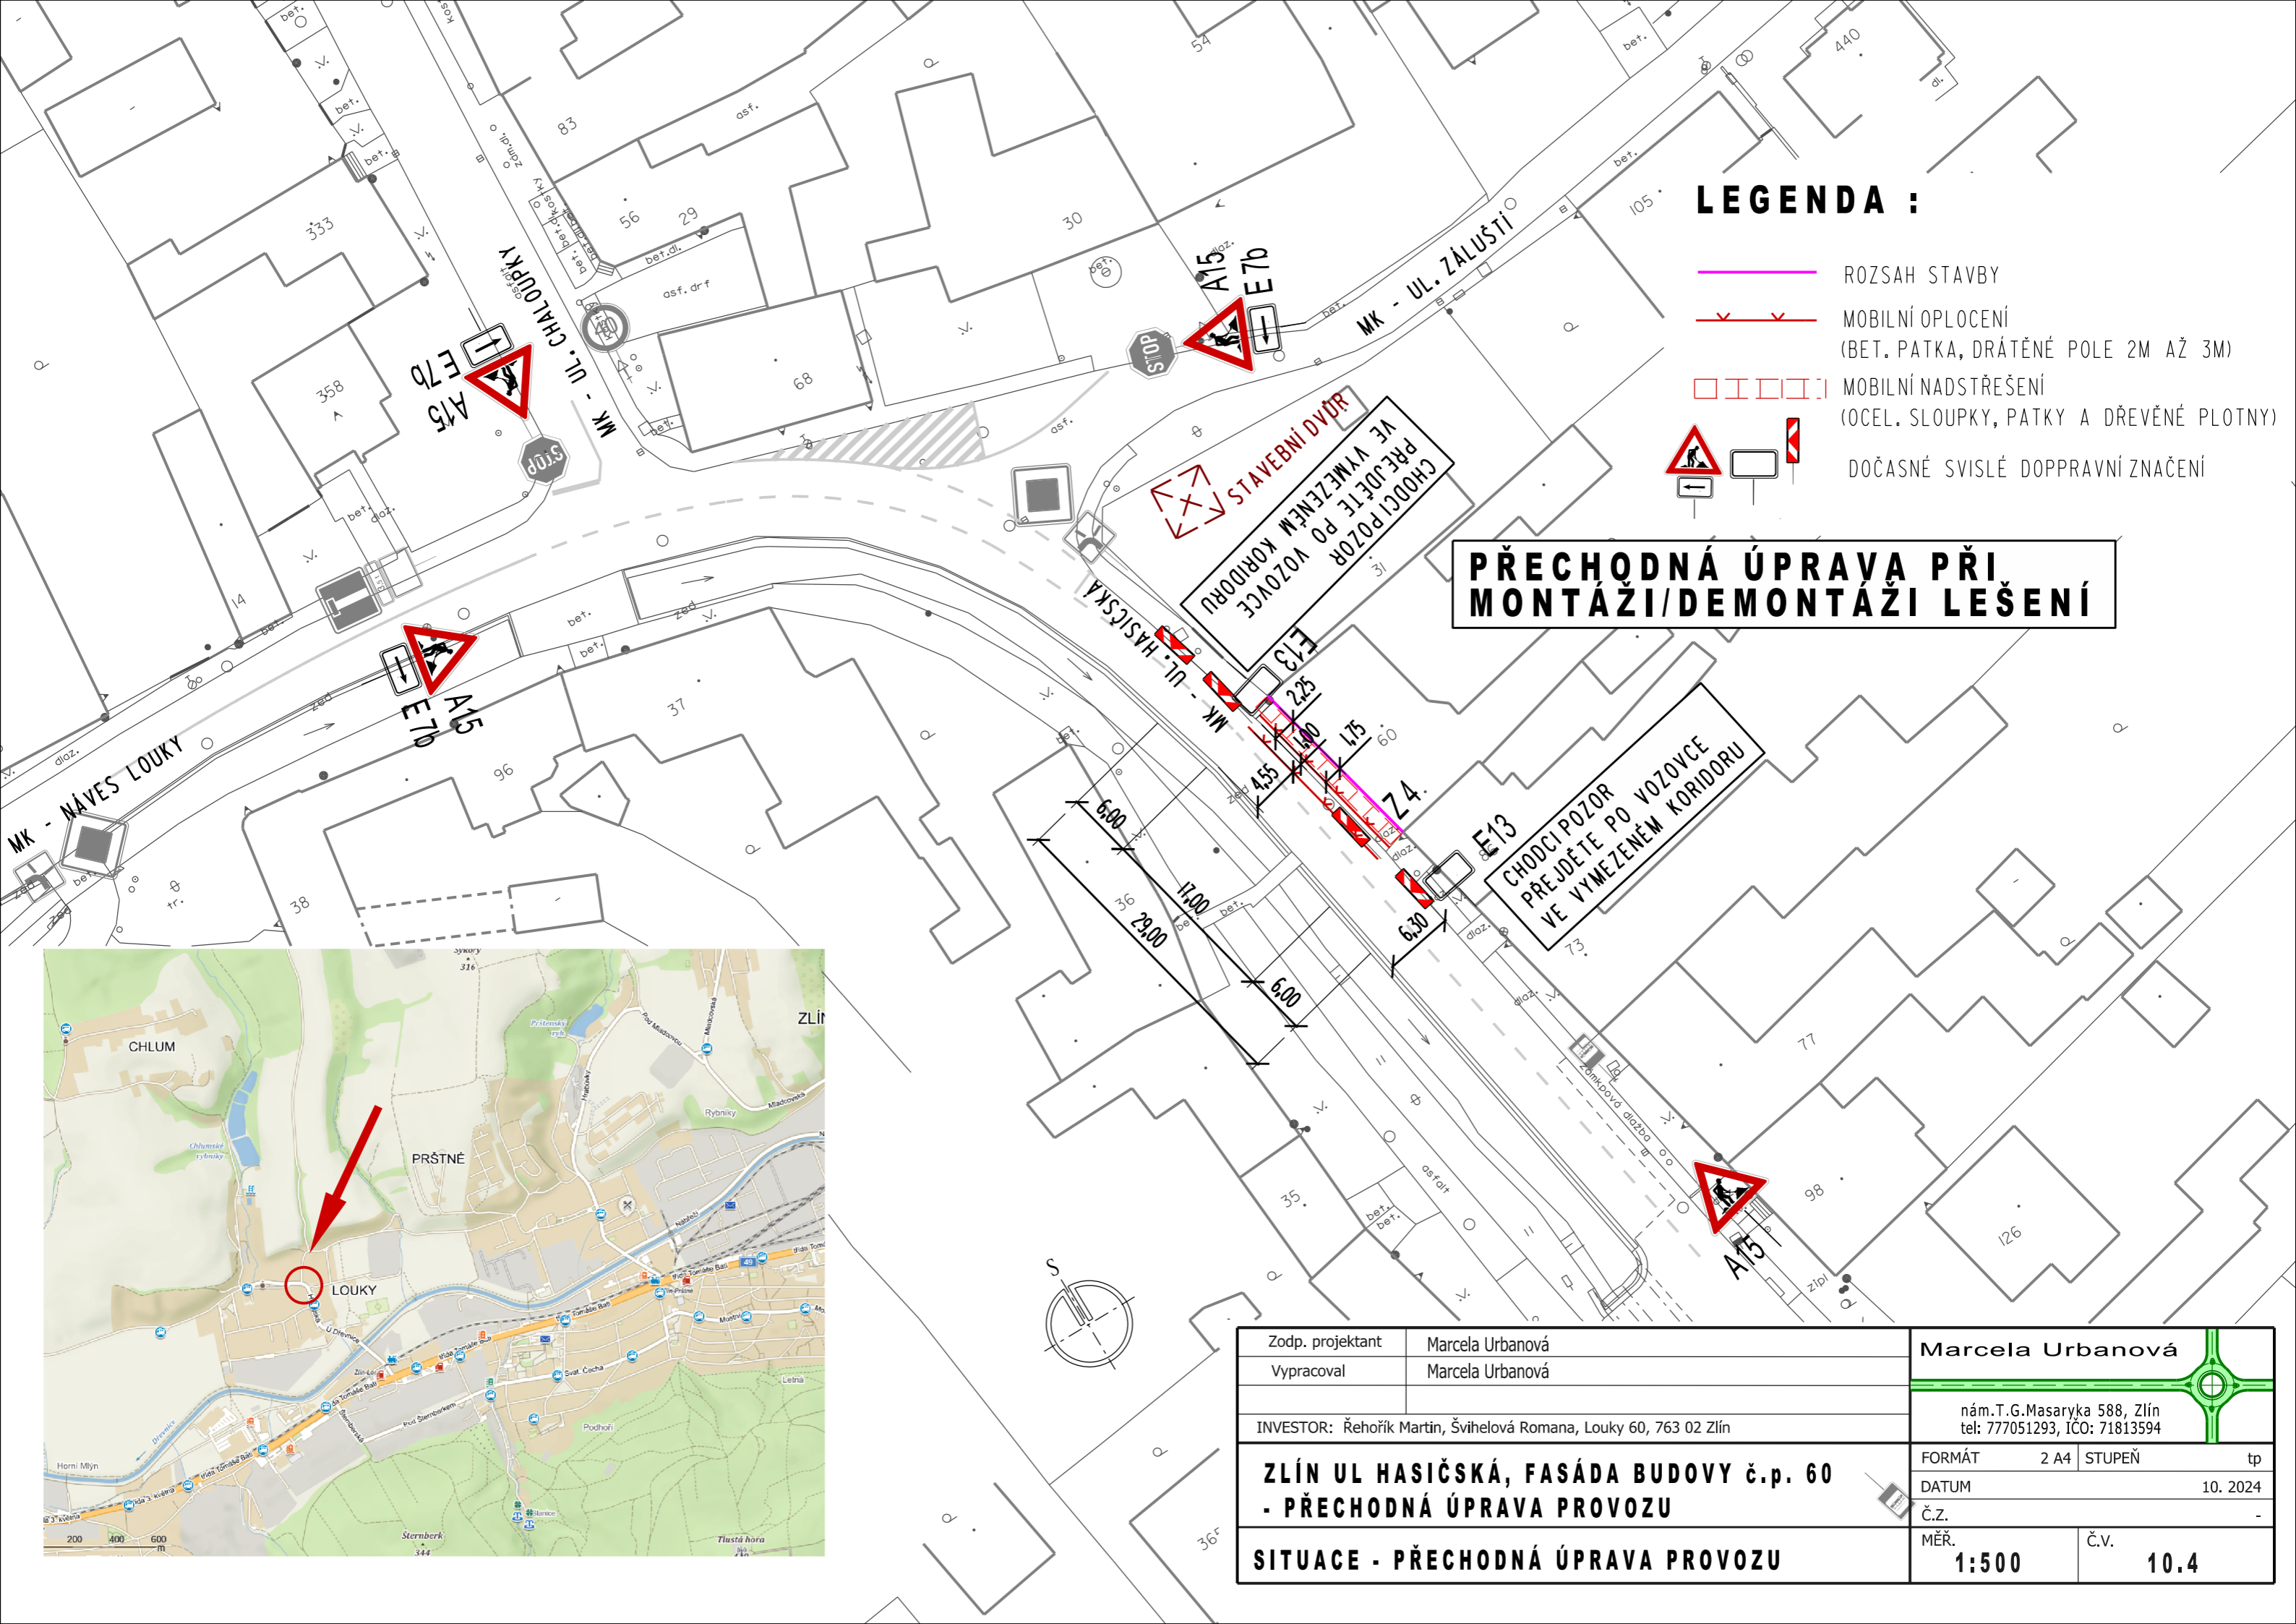

Zodp. projektant	Marcela Urbanová	Marcela Urbanová	
Vypracoval	Marcela Urbanová		
INVESTOR: Řehořík Martin, Švihelová Romana, Louky 60, 763 02 Zlín			
ZLÍN UL HASIČSKÁ, FASÁDA BUDOVY č.p. 60 - PŘECHODNÁ ÚPRAVA PROVOZU			
SITUACE - PŘECHODNÁ ÚPRAVA PROVOZU			
		nám.T.G.Masaryka 588, Zlín tel: 777051293, IČO: 71813594	
FORMÁT	2 A4	STUPEŇ	tp
DATUM			10. 2024
Č.Z.			-
MĚR.	1:500	Č.v.	10.4