

**LEGENDA MÍSTNOSTI**





**LEGENDA ZNAČENÍ MATERIÁLŮ**

**POZNÁMKA:**

VARIANTA 4B

**PŮDORYS ZÁKLADŮ**  
MĚRITELNÁ MĚŘKA: 1:50

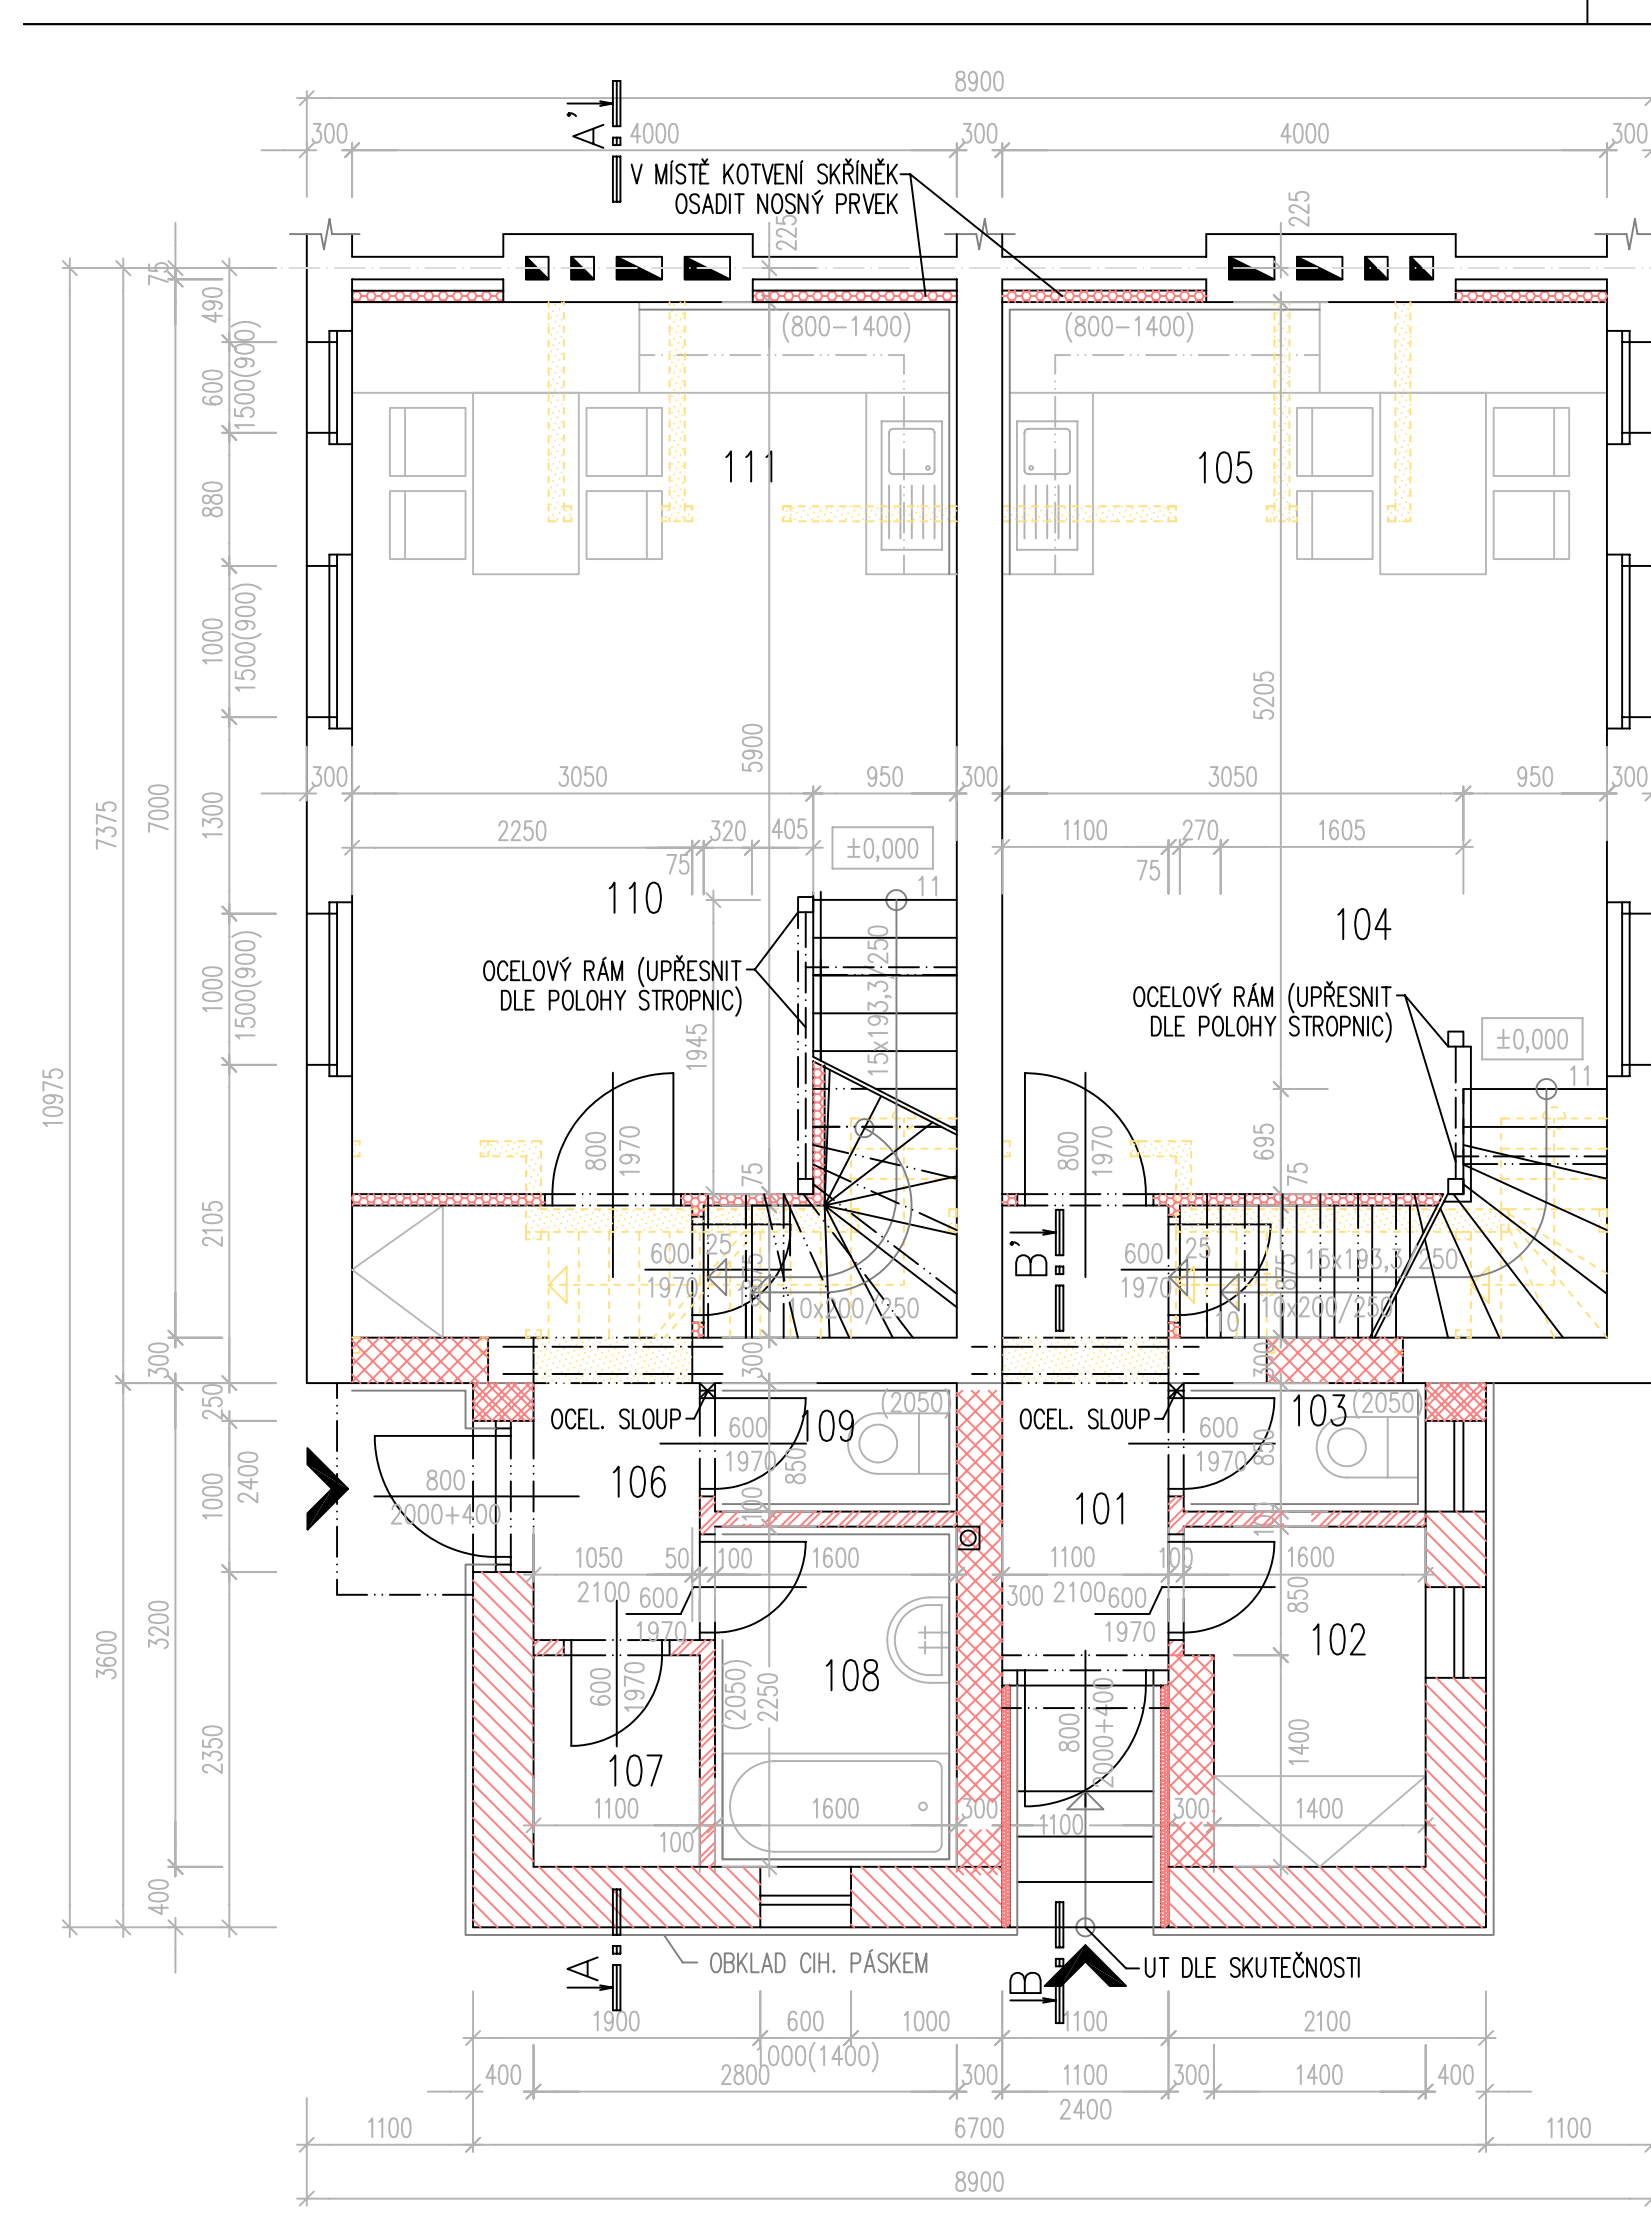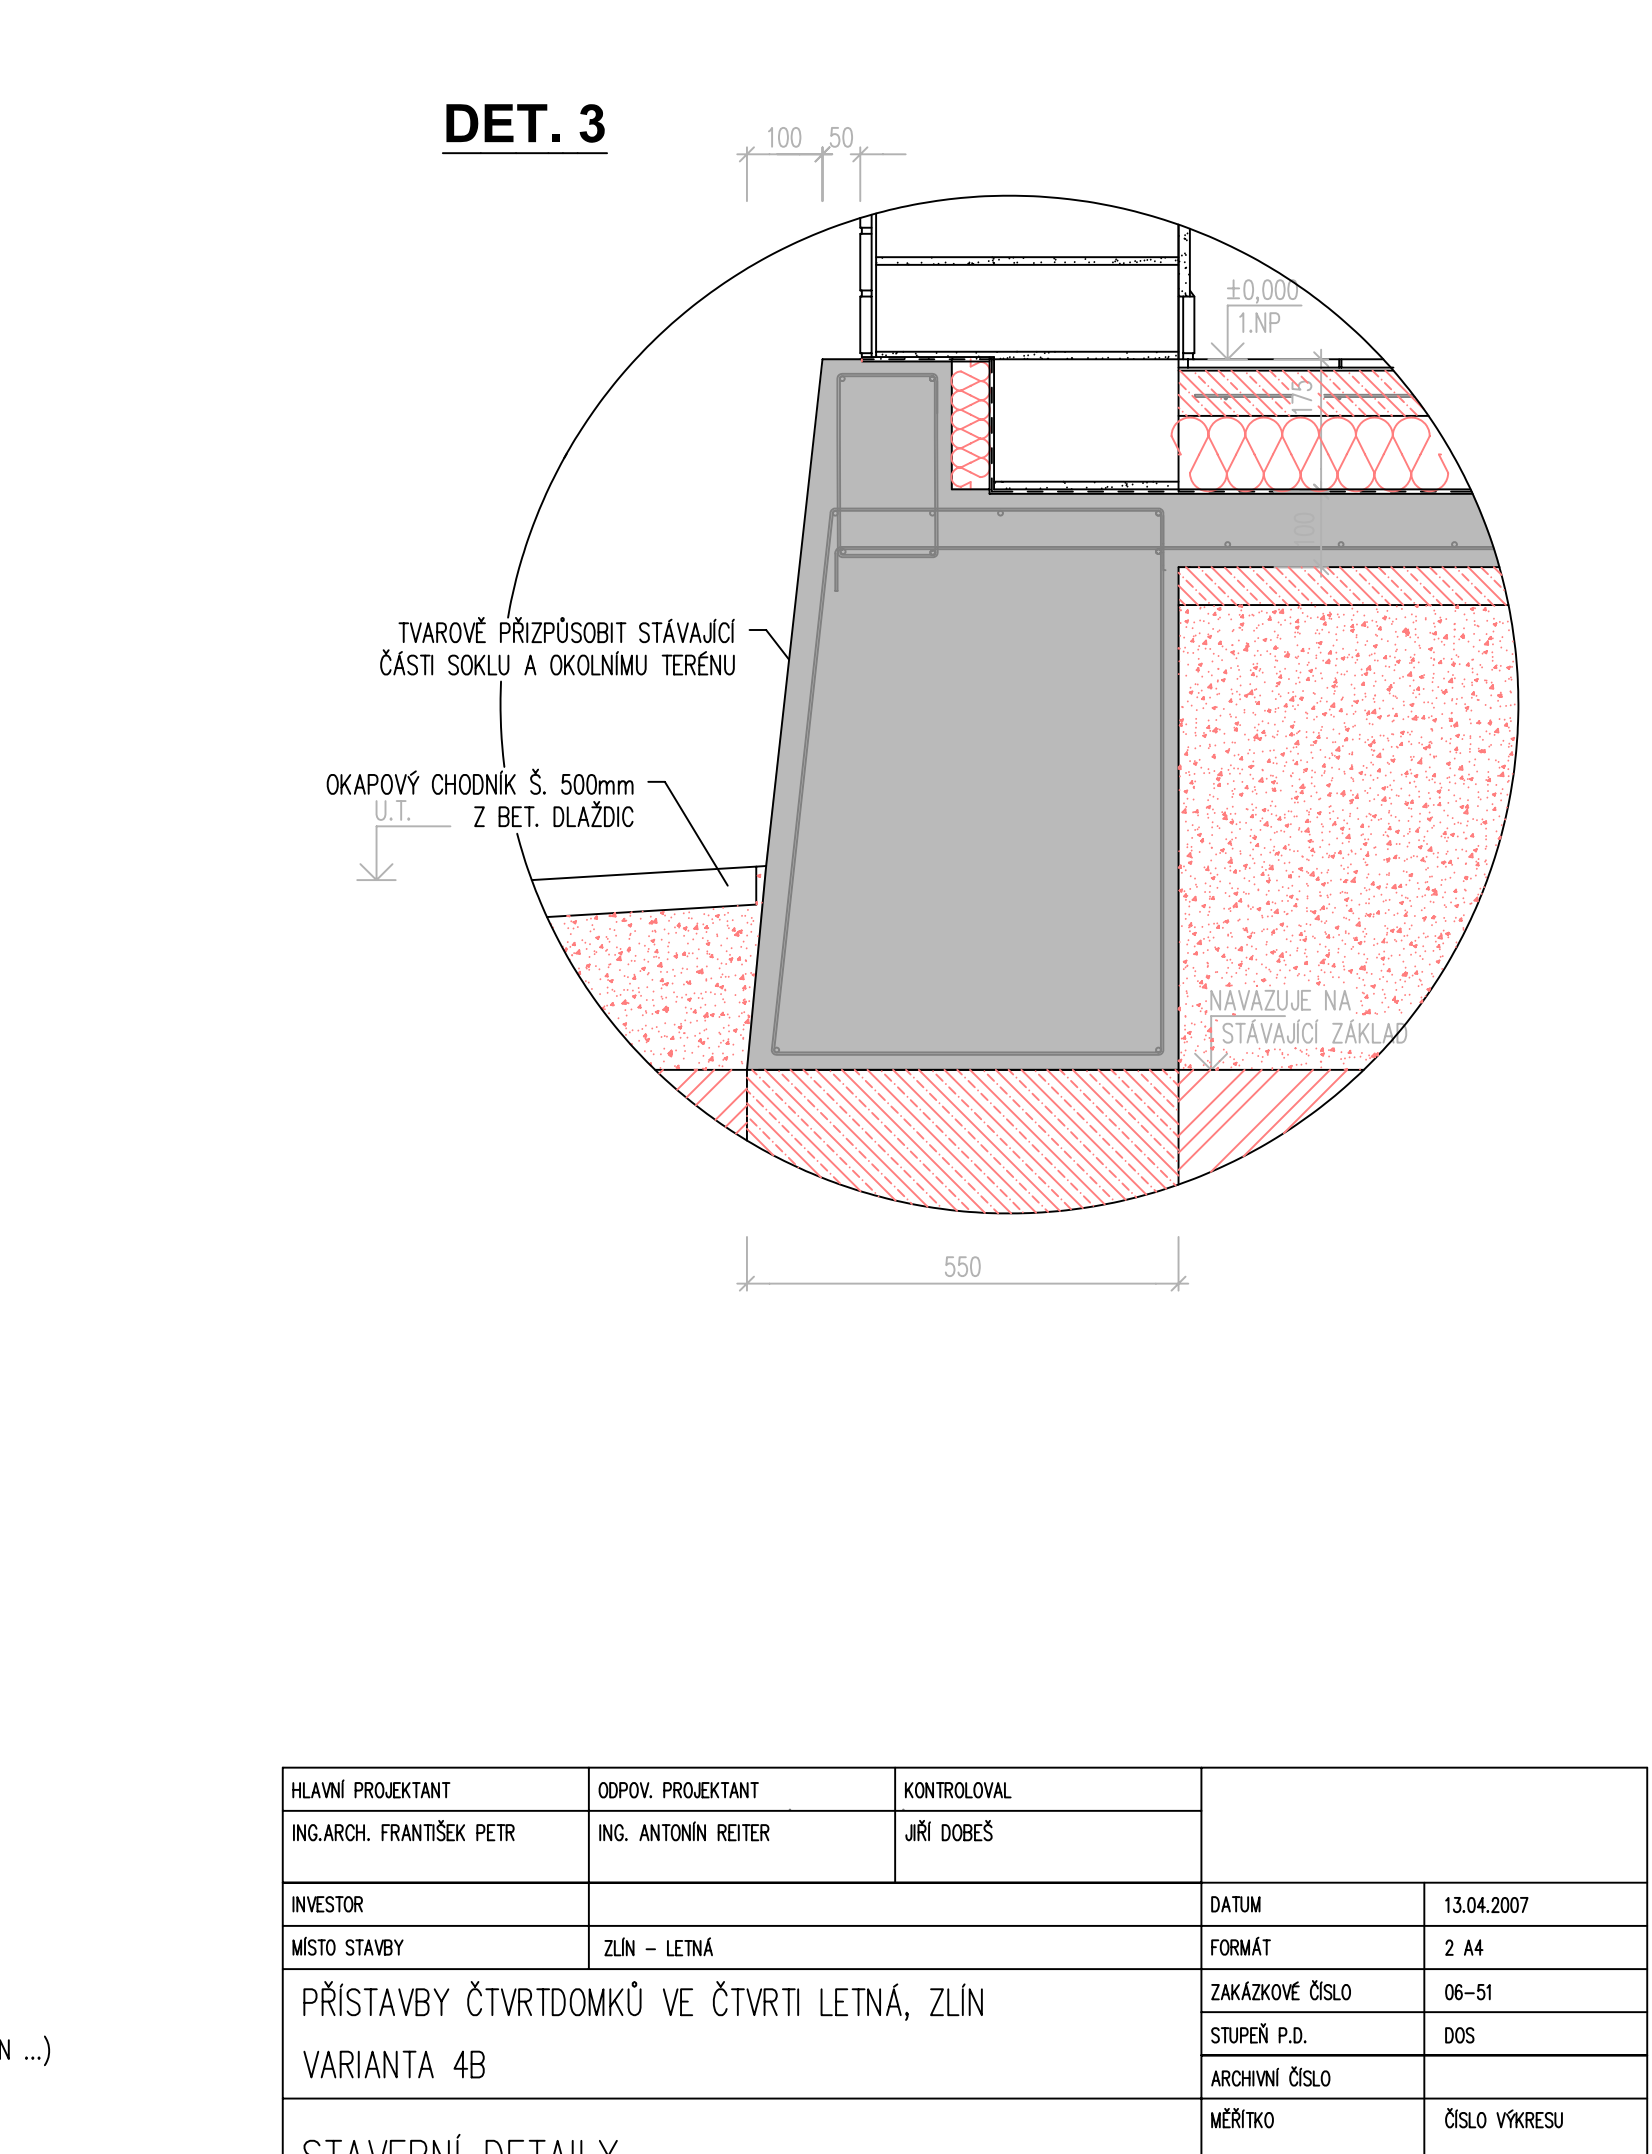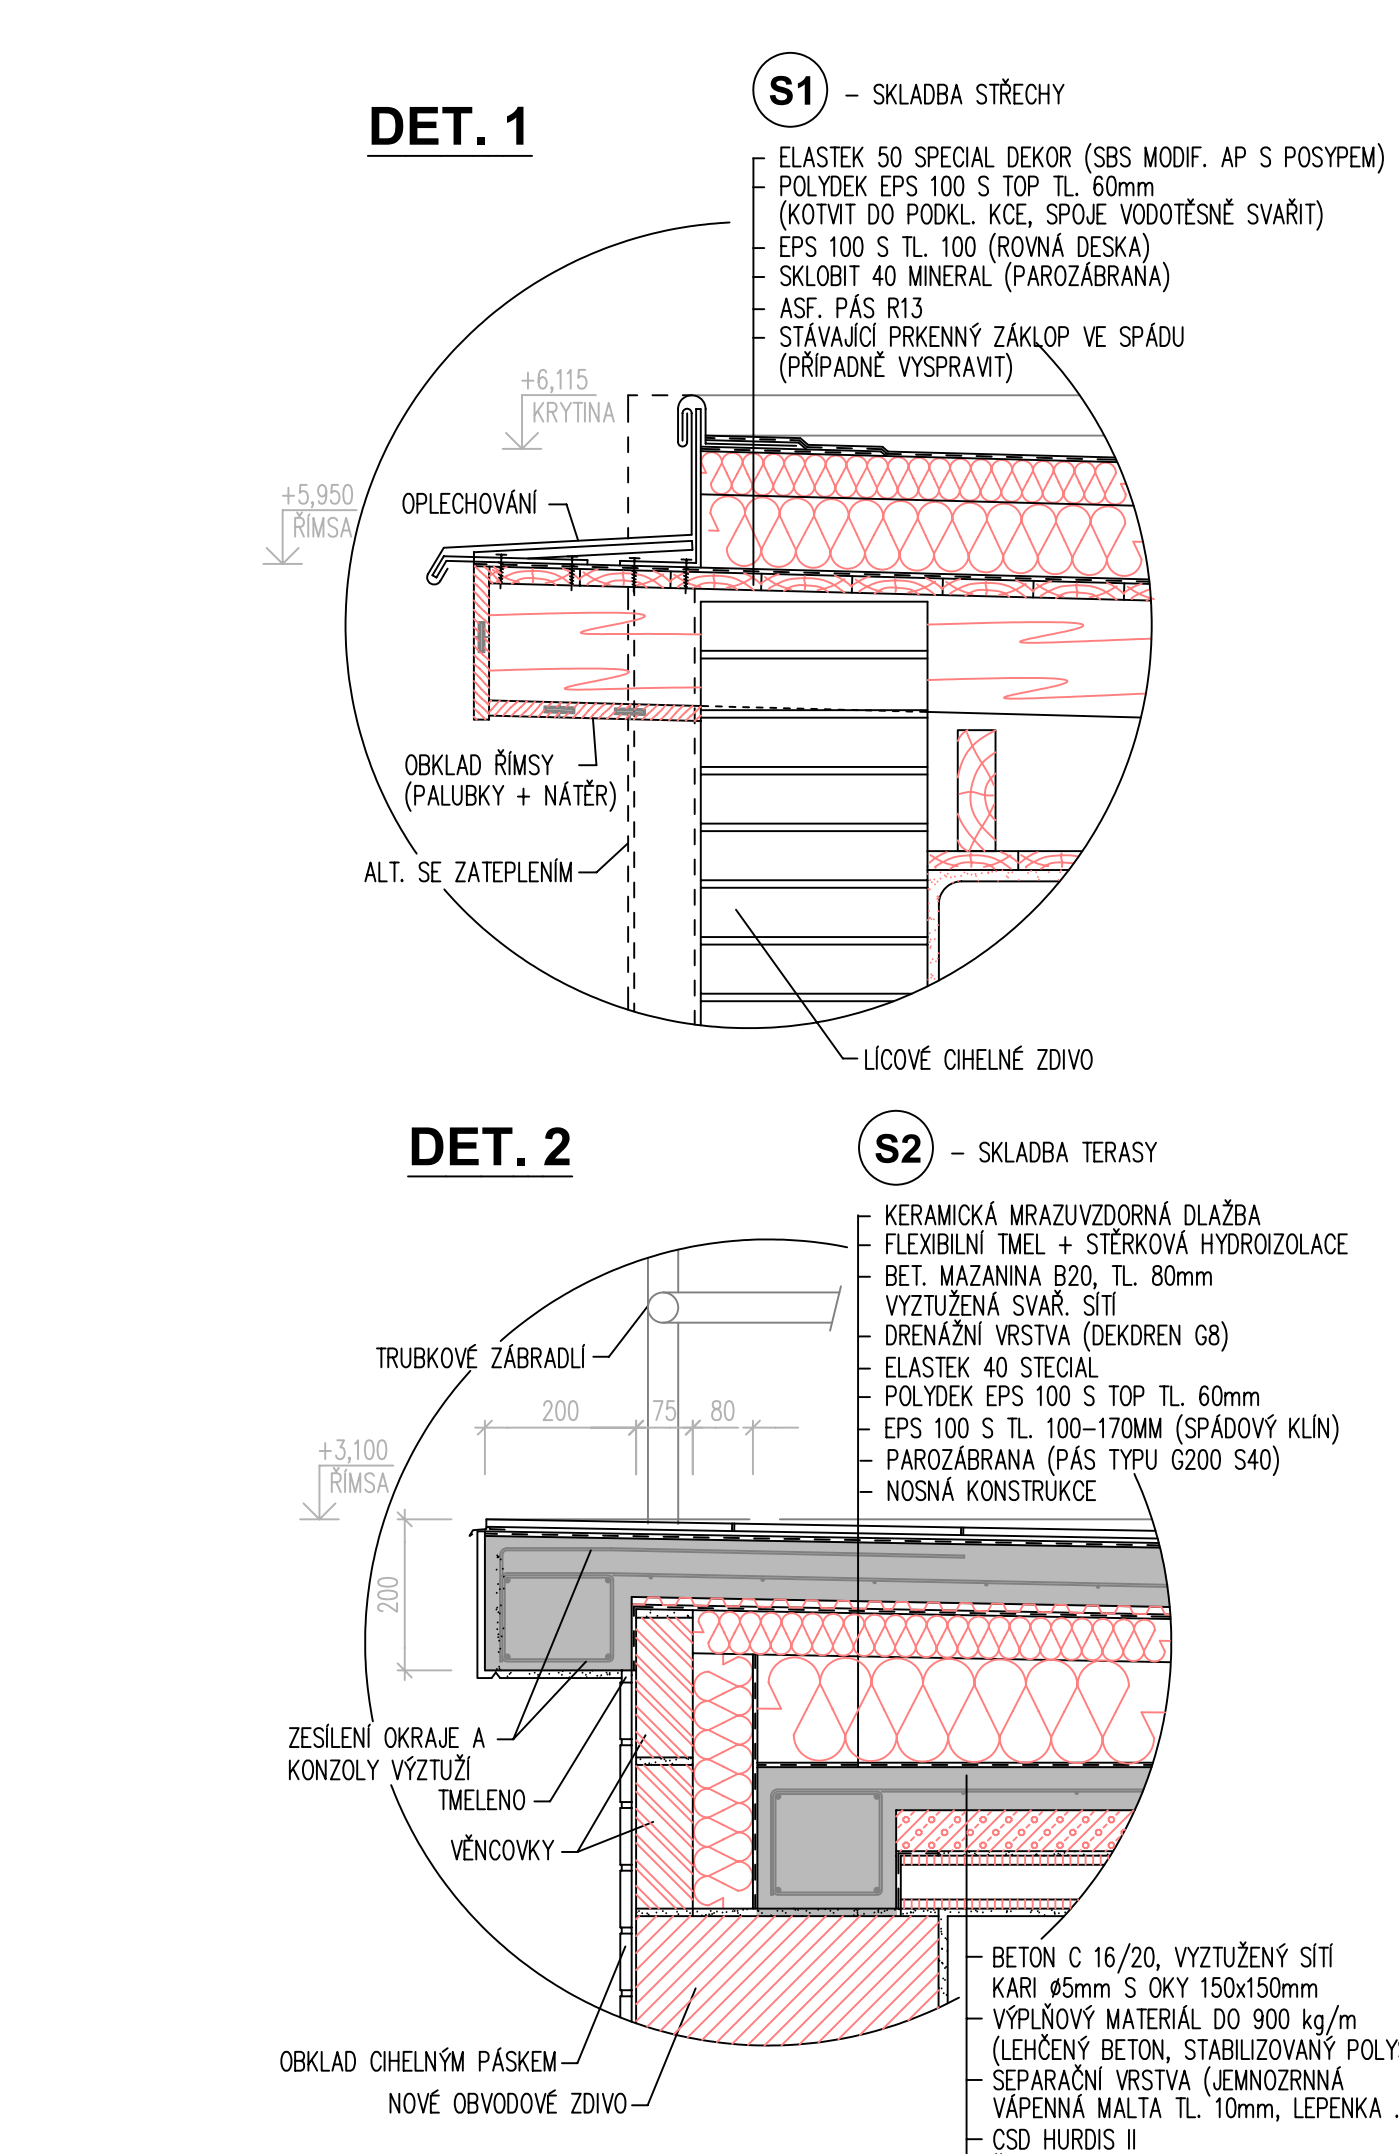

**LEGENDA MÍSTNOSTI**


**LEGENDA ZNAČENÍ MATERIÁLŮ**

**POZNÁMKA:**

VARIANTA 4B

**PŮDORYS 1.NP**  
MĚRITELNÁ MĚŘKA: 1:50

