


Cikánov

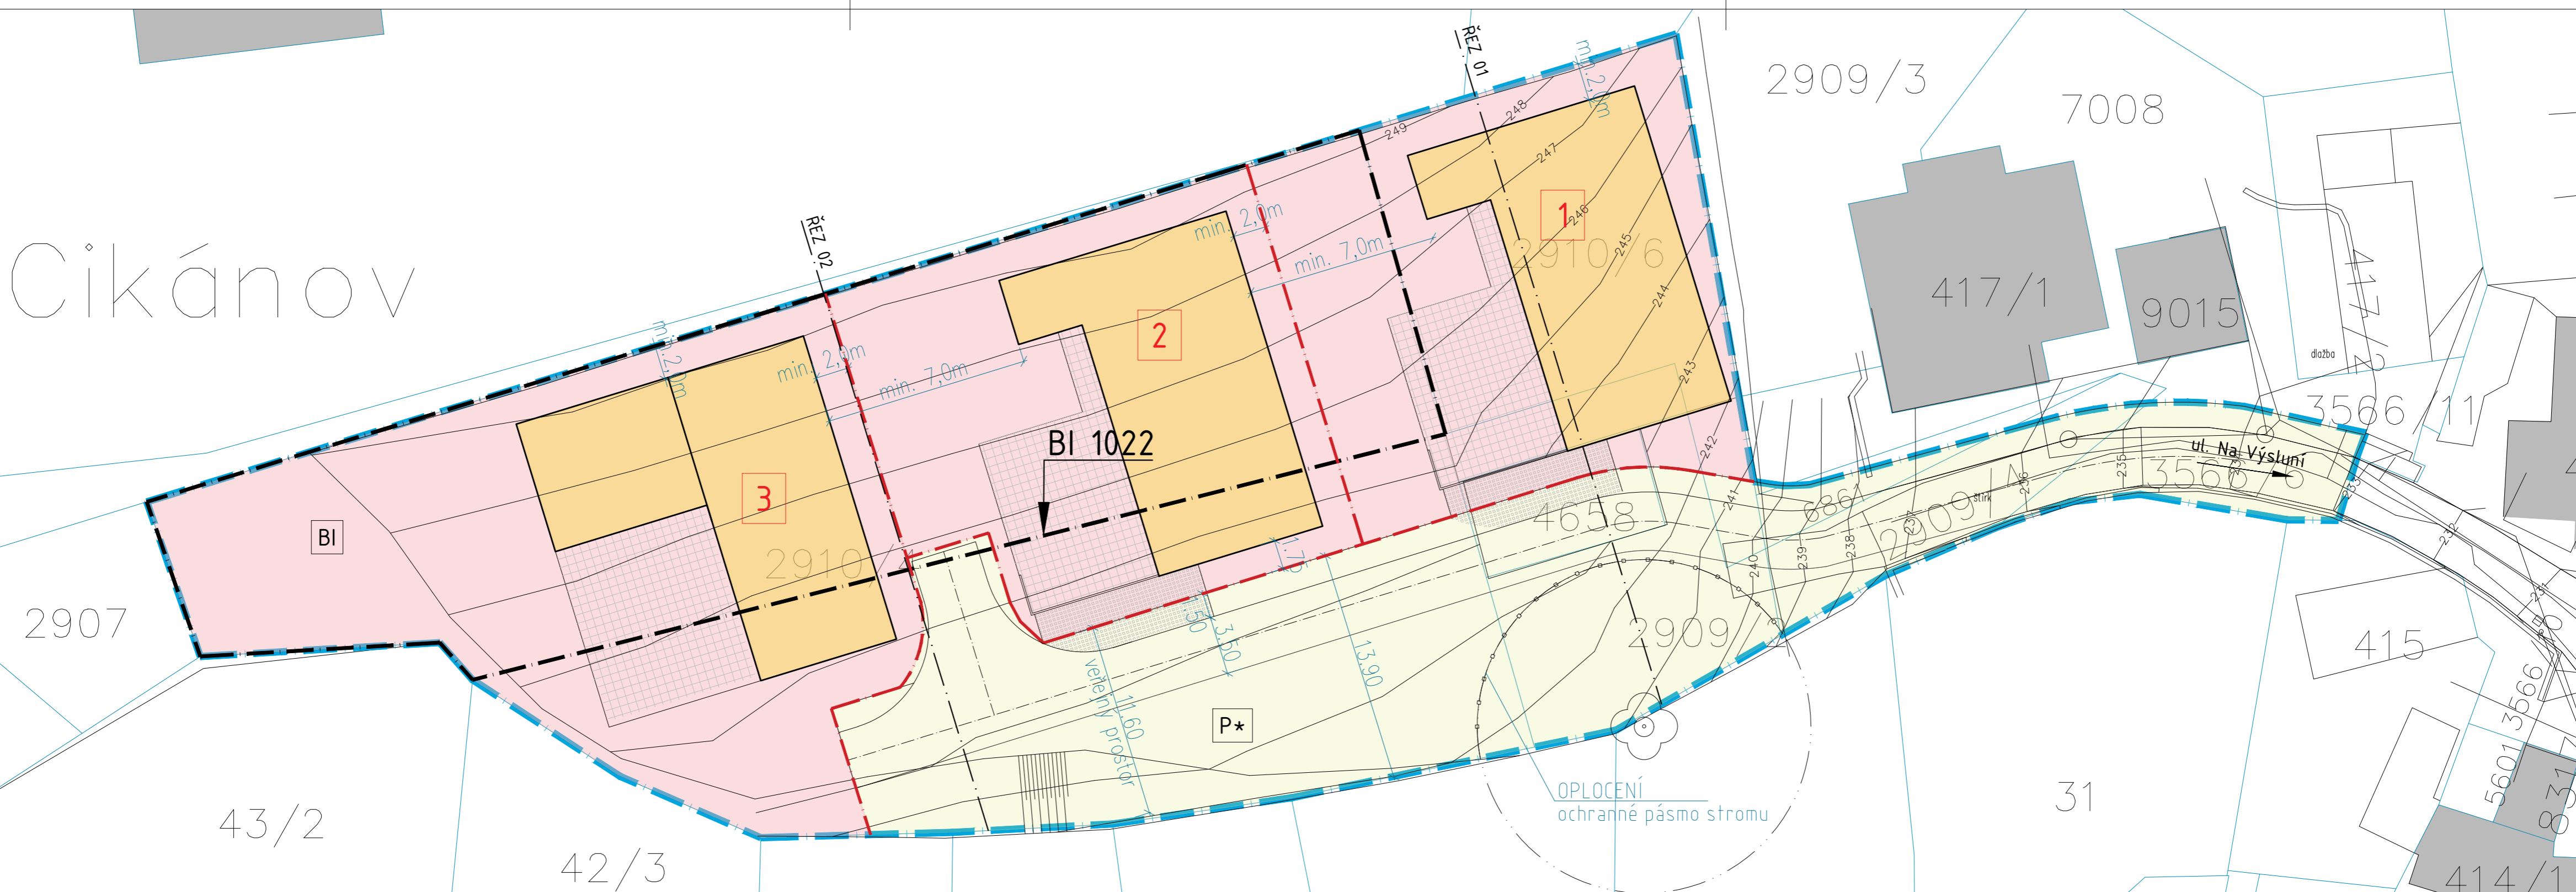

ÚZEMNÍ STUDIE ZLÍN, CIKÁNOV, BI 1022
 Místo stavby: Zlín, ul. Na Výsluní
 katastrální ú.: Zlín [635561]

p.č.	výměra	Druh pozemku	ZPF
2910/4	2 178 m ²	zahrada	Ano

Z toho v zastavitelné ploše BI 1022 je cca 1 230 m².

ÚP Zlín, Plochy zastavitelné:
 1022 BI - využití území pro bydlení, výšková regulace zástavby - max. 2 NP bez podkrovní

- LEGENDA**
- HRANICE PLOCHY BI 1022
 - HRANICE ŘEŠENÉHO ÚZEMÍ
 - NAVRHOVANÉ HRANICE PARCEL
 - KATASTRÁLNÍ HRANICE
 - BI PLOCHA BI NOVĚ NAVRHOVANÝCH PARCEL
 - OBJEKT RD
 - VEŘEJNÉ PROSTRANSTVÍ
 - OPLOCENÍ - OP STROMU 10m

AUTOR STUDIE	ING.ARCH. EVA ERNESTOVÁ	<p>SLOVENSKÁ 2685, 760 01 ZLÍN IČO: 46982663 fomica@zlin.cz Tel. 577 433 281, 577 433 389</p>
VYPRACOVAL	ING. ARCH EVA ERNESTOVÁ	
KONTROLOVAL	ING.ARCH. PAVEL HANULÍK	
STAVBA	ÚZEMNÍ STUDIE ZLÍN, Na Výsluní, BI 1022	
OBSAH	HLAVNÍ VÝKRES	
STUPEŇ	ÚZEMNÍ STUDIE	
DATUM	08/2024	
ZAK. ČÍSLO	-	
MĚR.	1:250	č.v. 02