


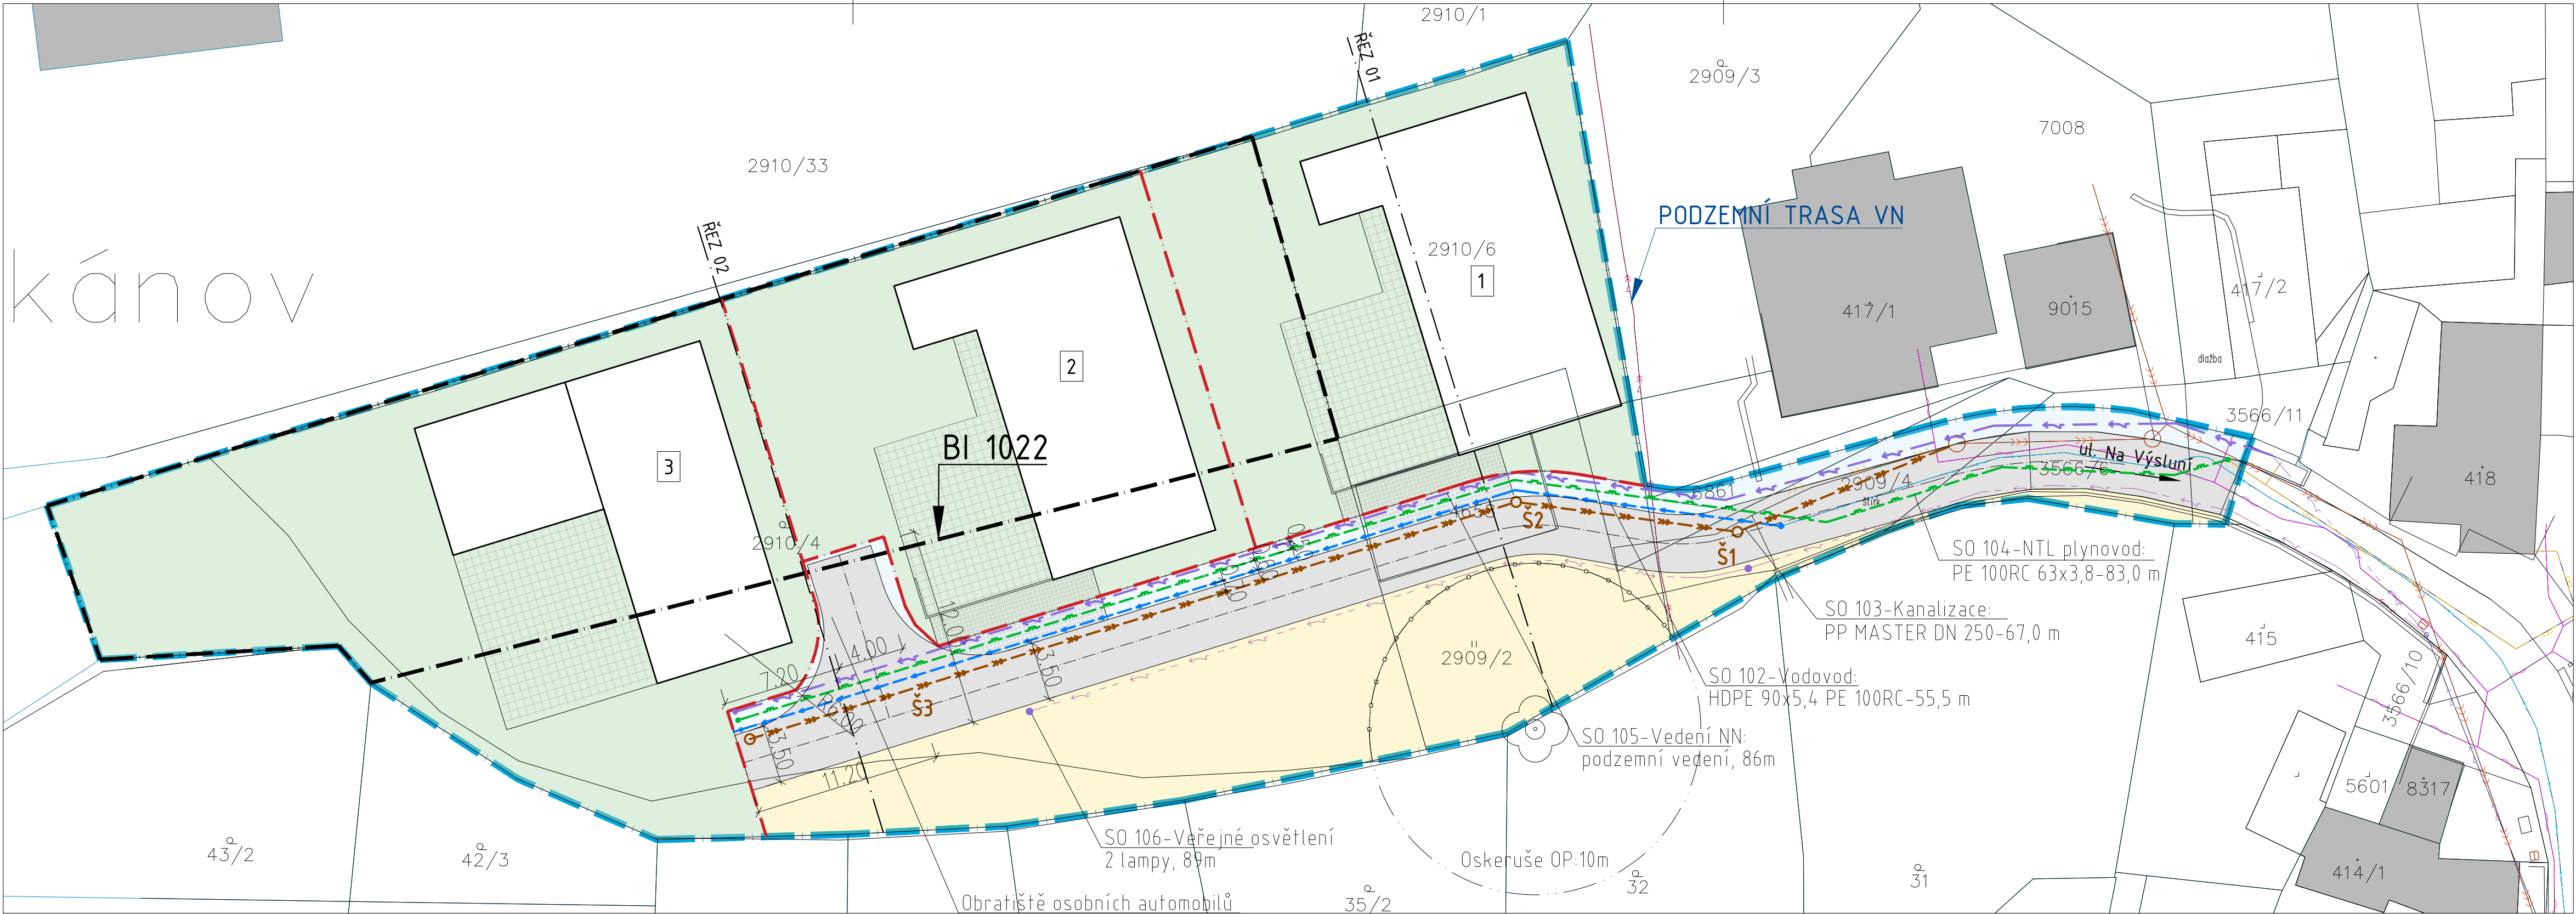

LEGENDA

- HRANICE PLOCHY BI 1022
- HRANICE ŘEŠENÉHO ÚZEMÍ
- NAVRHOVANÉ HRANICE PARCEL
- KATASTRÁLNÍ HRANICE

LEGENDA STÁVAJÍCÍCH INŽENÝRSKÝCH SÍTÍ

- VODOVOD
- PLYNOVOD
- KANALIZACE SPLAŠKOVÁ
- VEDENÍ NN
- VEDENÍ VN
- SDĚLOVACÍ SÍŤ

NAVRHOVANÉ INŽENÝRSKÉ SÍŤ

- VODOVOD
- PLYNOVOD
- KANALIZACE SPLAŠKOVÁ
- VEDENÍ NN
- VEŘEJNÉ OSVĚTLENÍ

NAVRHOVANÉ PLOCHY

- SOUKROMÁ ZELEŇ RD
- VEŘEJNÁ ZELEŇ
- KOMUNIKACE
- ZELENÝ PÁS

AUTOR STUDIE	ING.ARCH. EVA ERNESTOVÁ	formica® SLOVENSKÁ 2685, 760 01 ZLÍN IČO: 46982663 formica@zlin.cz Tel. 577 433 281, 577 433 389	
VYPRACOVAL	ING. ARCH EVA ERNESTOVÁ		
KONTOLOVAL	ING.ARCH. PAVEL HANULÍK		
STAVBA	ÚZEMNÍ STUDIE ZLÍN, Na Výsluní, BI 1022		
OBSAH	KOORDINAČNÍ VÝKRES	STUPĚŇ	ÚZEMNÍ STUDIE
		DATUM	08/2024
		ZAK. ČÍSLO	-
		MĚŘ.	1:250
		Č.V.	03