


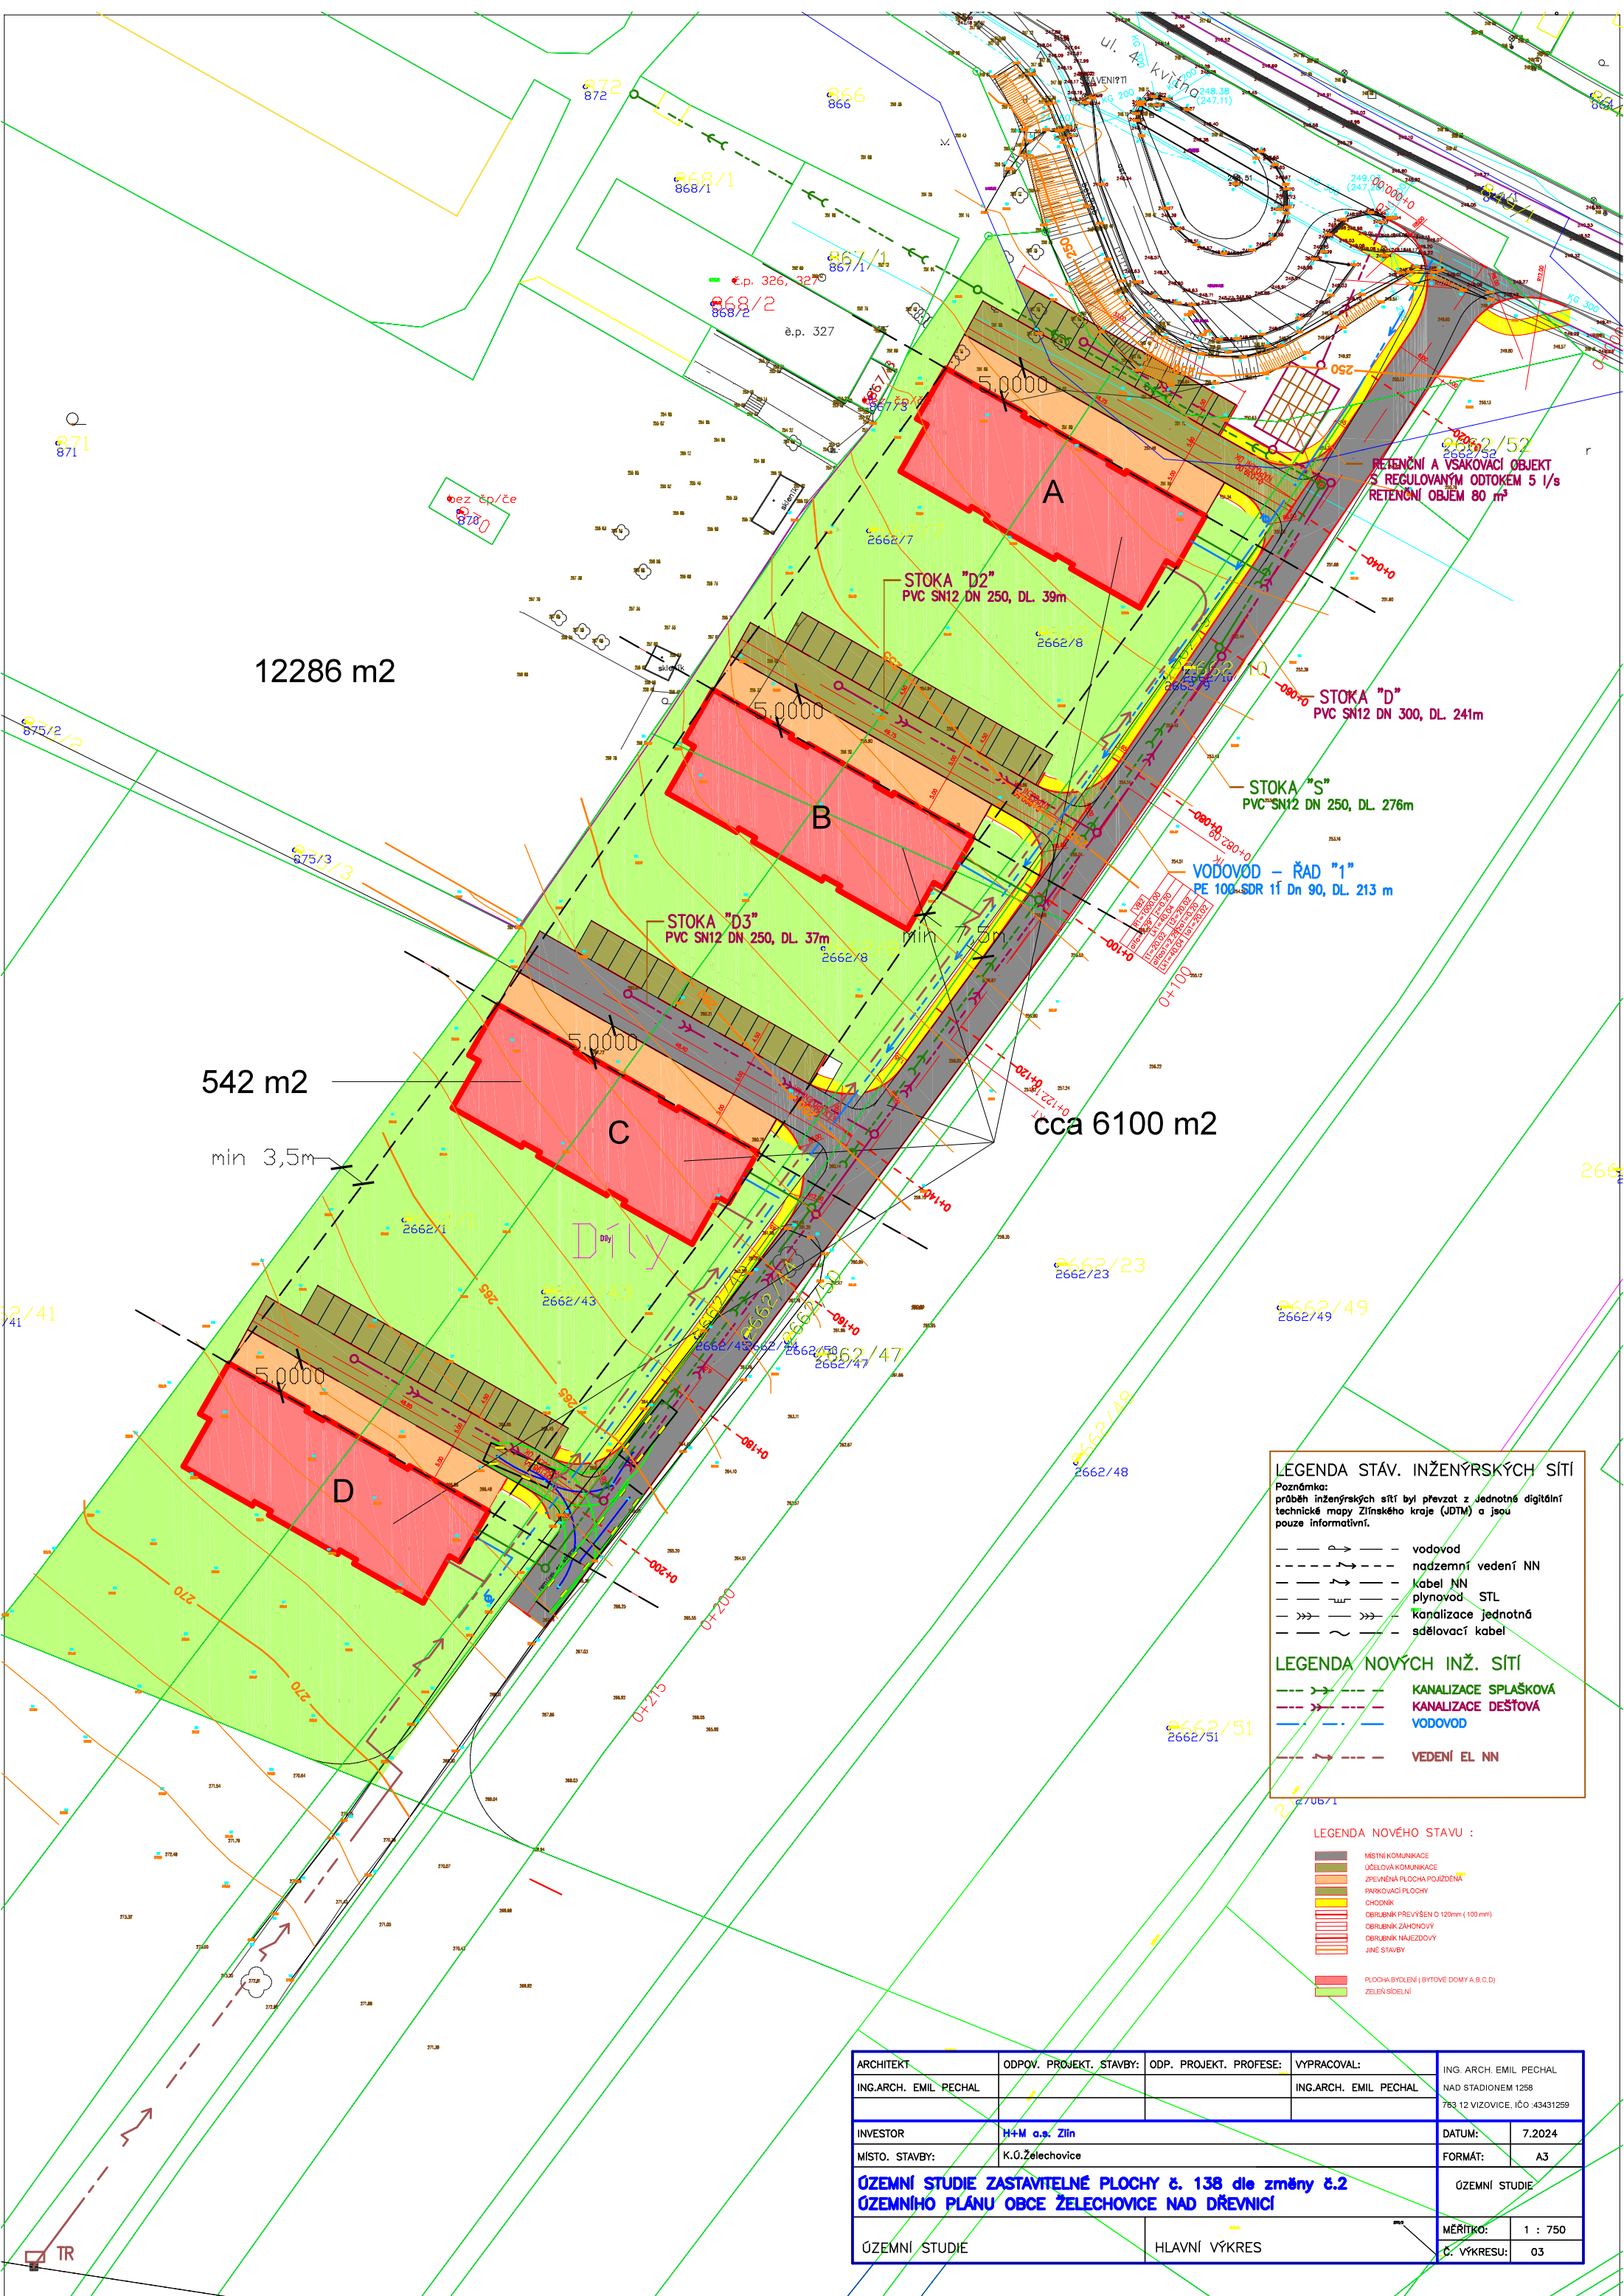

12286 m2

542 m2

min 3,5m

cca 6100 m2

LEGENDA STÁV. INŽENÝRSKÝCH SÍTÍ

Poznámka:
průběh inženýrských sítí byl převzat z jednotné digitální technické mapy Žilinského kraje (JDTM) a jsou pouze informativní.

- vodovod
- nadzemní vedení NN
- kabel NN
- plynovod STL
- kanalizace jednotná
- síťový kabel

LEGENDA NOVÝCH INŽ. SÍTÍ

- KANALIZACE SPLAŠKOVÁ
- KANALIZACE DEŠŤOVÁ
- VODOVOD
- VEDENÍ EL. NN

LEGENDA NOVÉHO STAVU :

- MÍSTNÍ KOMUNIKACE
- ÚČELOVÁ KOMUNIKACE
- ZPEVNĚNÁ PLOCHA POJÍZDĚNÁ
- PARKOVACÍ PLOCHY
- CHODNÍK
- OBŘUBNÍK PŘEVÝŠEN Ø 120mm (100 mm)
- OBŘUBNÍK ZAHNOVÝ
- OBŘUBNÍK NAJEZDOVÝ
- JINÉ STAVBY
- PLOCHA BYDLENÍ (BYTOVÉ DOMY A,B,C,D)
- ZELEŇ SÍDELNÍ

ARCHITEKT	ODPOV. PROJEKT. STAVBY:	ODP. PROJEKT. PROFESE:	VYPRACOVAL:	ING. ARCH. EMIL PECHAL NAD STADIONEM 125B 763 12 VIZOVICE, IČO: 43431259
ING. ARCH. EMIL PECHAL			ING. ARCH. EMIL PECHAL	
INVESTOR	H+M a.s. Zlín			DATUM: 7.2024
MÍSTO. STAVBY:	K.Ú. Želechovice			FORMÁT: A3
ÚZEMNÍ STUDIE ZASTAVITELNÉ PLOCHY č. 138 dle změny č.2 ÚZEMNÍHO PLÁNU OBCE ŽELECHOVICE NAD DŘEVNICÍ				ÚZEMNÍ STUDIE
ÚZEMNÍ STUDIE			HLAVNÍ VÝKRES	MĚŘÍTKO: 1 : 750 Č. VÝKRESU: 03