


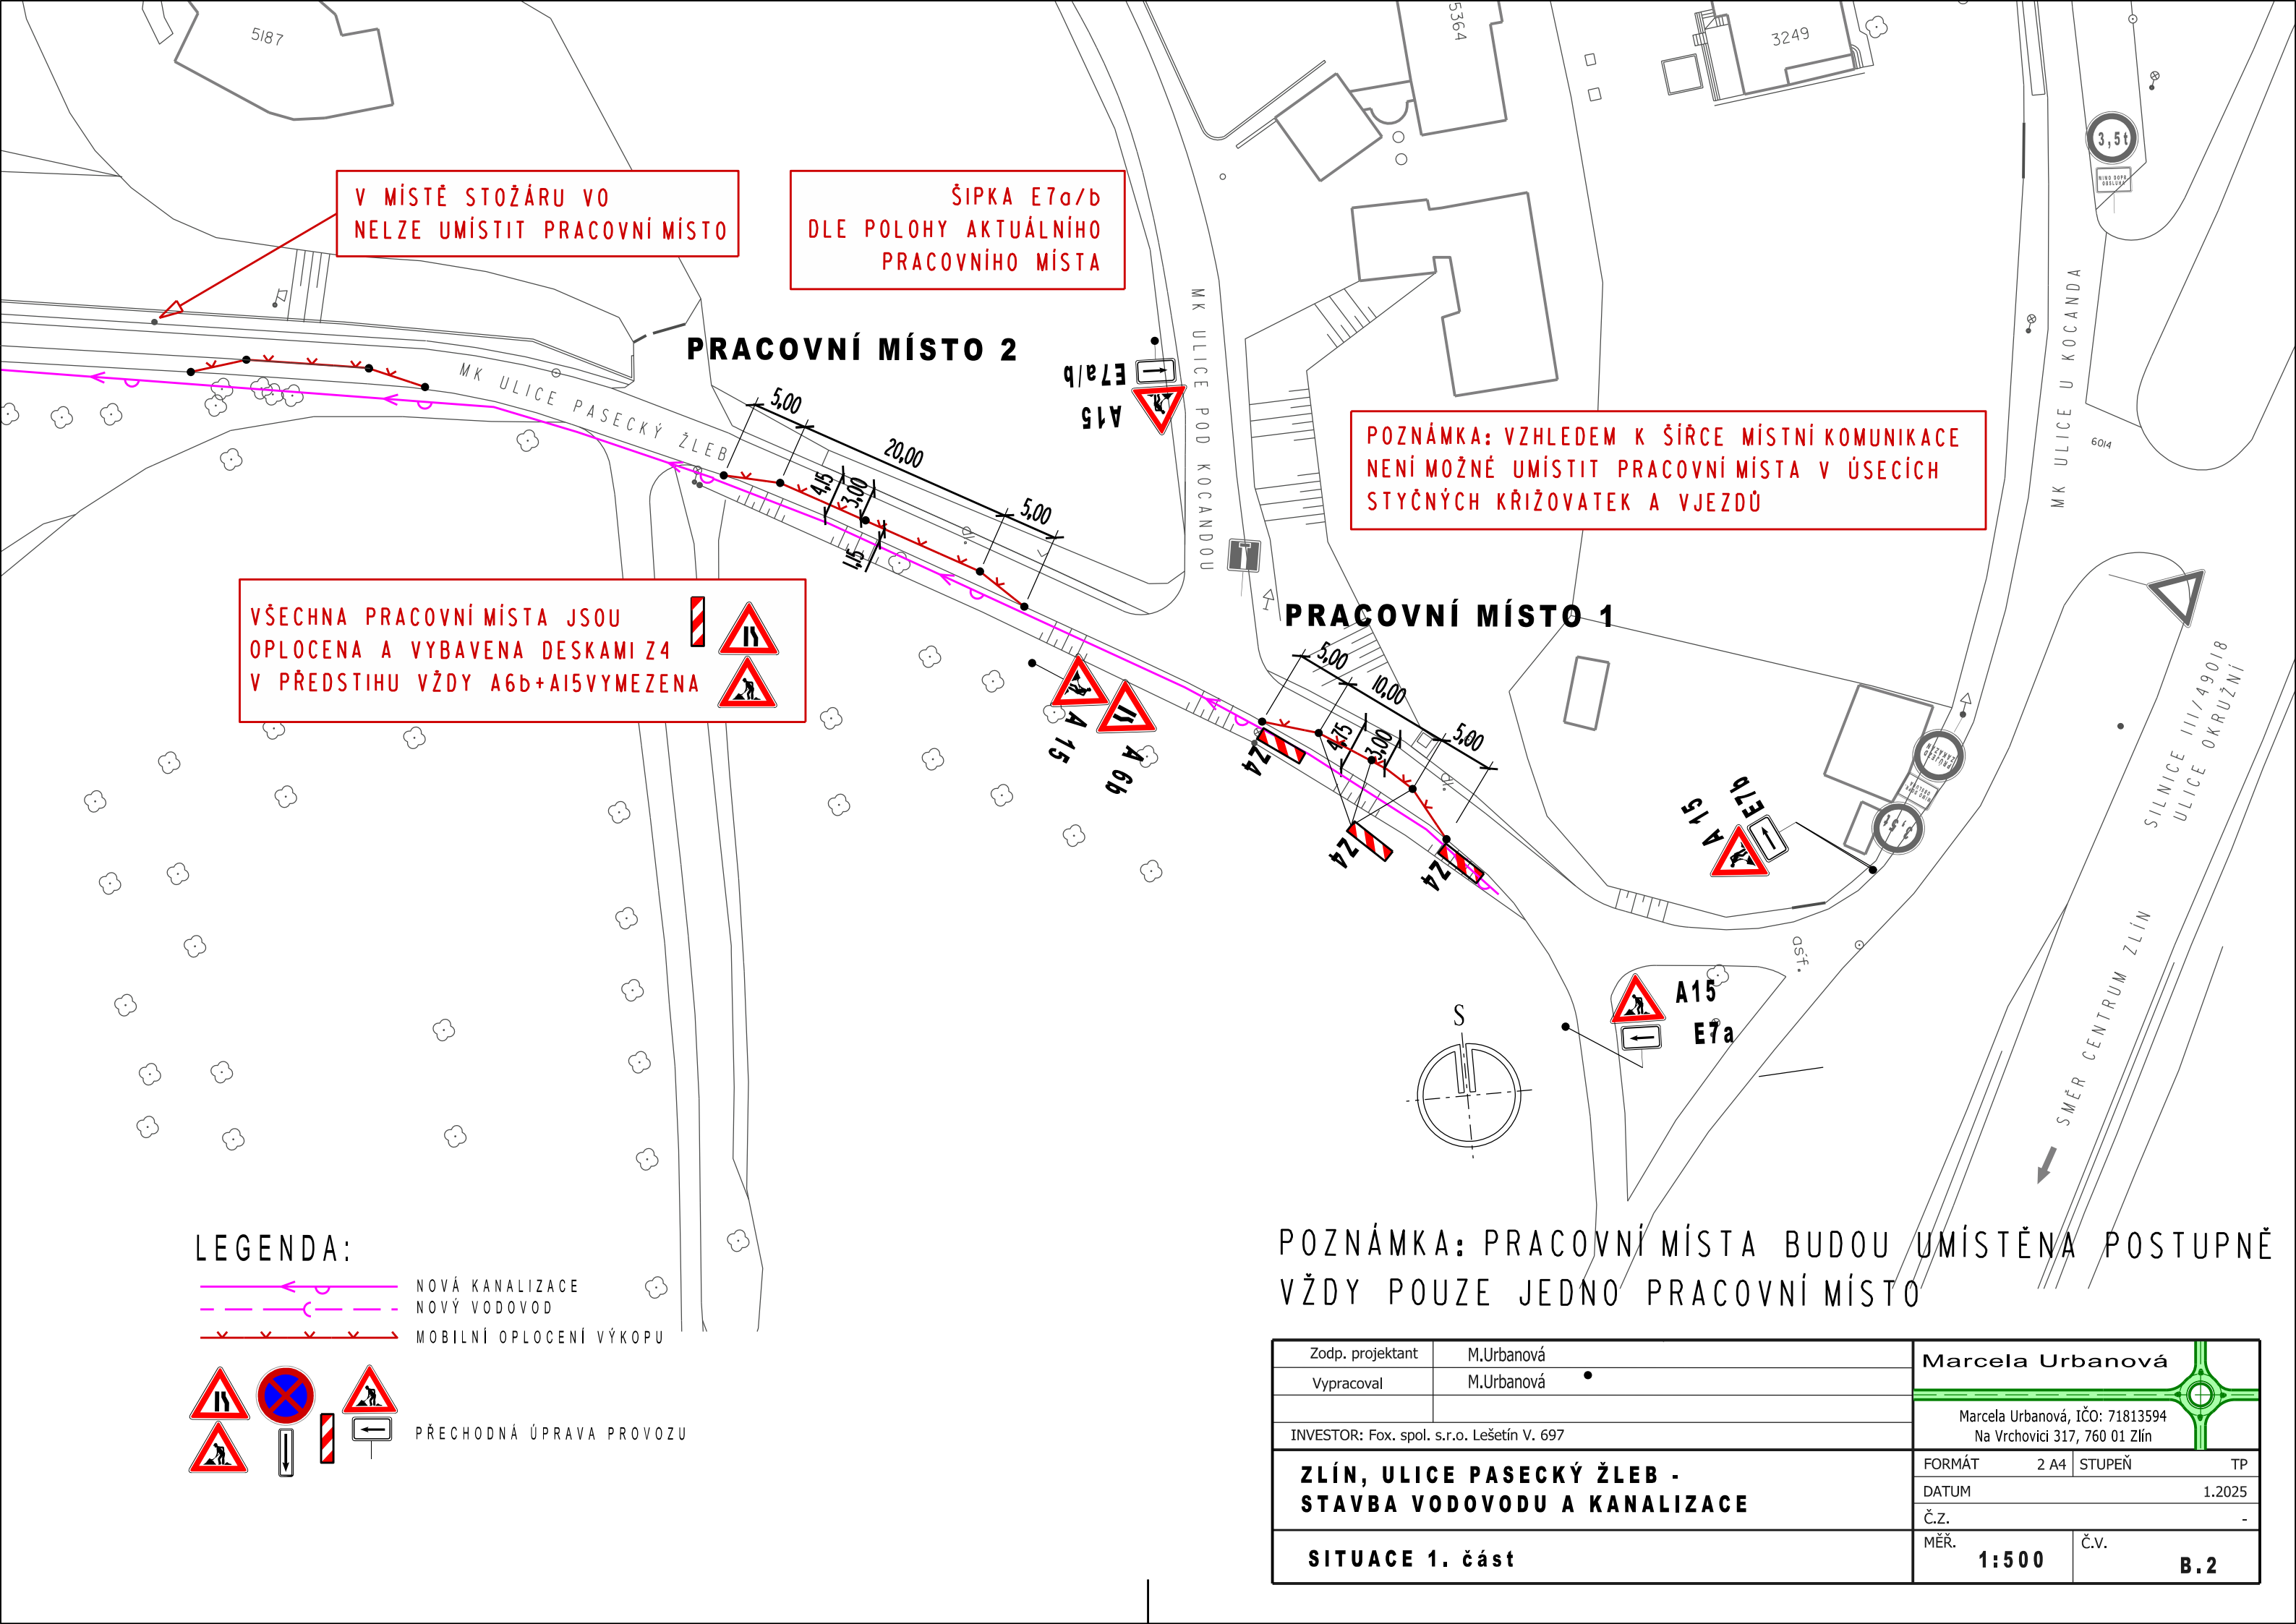

V MÍSTĚ STOŽÁRU VO
NELZE UMÍSTIT PRACOVNÍ MÍSTO

ŠIPKA E7a/b
DLE POLOHY AKTUÁLNÍHO
PRACOVNÍHO MÍSTA

POZNÁMKA: VZHLEDEM K ŠÍŘCE MÍSTNÍ KOMUNIKACE
NENÍ MOŽNÉ UMÍSTIT PRACOVNÍ MÍSTA V ÚSECÍCH
STYČNÝCH KŘÍŽOVEK A VJEZDŮ


VŠECHNA PRACOVNÍ MÍSTA JSOU
OPLOCENA A VYBAVENA DESKAMI Z4
V PŘEDSTIHU VŽDY A6b+A15VYMEZEZA

PRACOVNÍ MÍSTO 1

PRACOVNÍ MÍSTO 2

LEGENDA:

- NOVÁ KANALIZACE
- NOVÝ VODOVOD
- MOBILNÍ OPLOCENÍ VÝKOPU

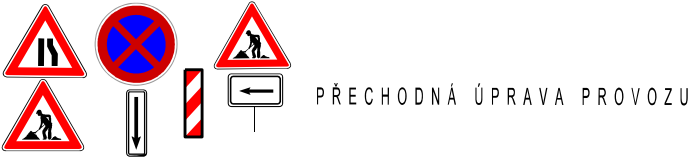

PŘECHODNÁ ÚPRAVA PROVOZU

POZNÁMKA: PRACOVNÍ MÍSTA BUDOU UMÍSTĚNA POSTUPNĚ
VŽDY POUZE JEDNO PRACOVNÍ MÍSTO

Zodp. projektant	M.Urbanová	Marcela Urbanová	
Vypracoval	M.Urbanová		
INVESTOR: Fox. spol. s.r.o. Lešetín V. 697		Marcela Urbanová, IČO: 71813594 Na Vrchovici 317, 760 01 Zlín	
ZLÍN, ULICE PASECKÝ ŽLEB - STAVBA VODOVODU A KANALIZACE		FORMÁT	2 A4
		DATUM	1.2025
		Č.Z.	-
SITUACE 1. část		MĚŘ.	1:500
		Č.V.	B.2

**POZNÁMKA: VZHEDEM K ŠÍŘCE MÍSTNÍ KOMUNIKACE
NENÍ MOŽNÉ UMÍSTIT PRACOVNÍ MÍSTA V ÚSECÍCH
STYČNÝCH KŘÍŽOVATEK A VJEZDŮ**

V MÍSTĚ STOŽÁRU VO
NELZE UMÍSTIT PRACOVNÍ MÍSTO

PRACOVNÍ MÍSTO 4


PRACOVNÍ MÍSTO 3

LEGENDA:

NOVÁ KANALIZACE
NOVÝ VODOVOD
MOBILNÍ OPLOCENÍ VÝKOPU

POZNÁMKA: PRACOVNÍ MÍSTA BUDOU UMÍSTĚNA POSTUPNĚ
VŽDY POUZE JEDNO PRACOVNÍ MÍSTO


Zodp. projektant	M.Urbanová	Marcela Urbanová Marcela Urbanová, IČO: 71813594 Na Vrchovici 317, 760 01 Zlín			
Vypracoval	M.Urbanová				
INVESTOR: Fox. spol. s.r.o. Lešetín V. 697					
ZLÍN, ULICE PASECKÝ ŽLEB - STAVBA VODOVODU A KANALIZACE		FORMÁT	2 A4	STUPEŇ	TP
		DATUM1.2025			
		Č.Z.-			
SITUACE 2. část		MĚŘ. 1:500	Č.v. B.3		

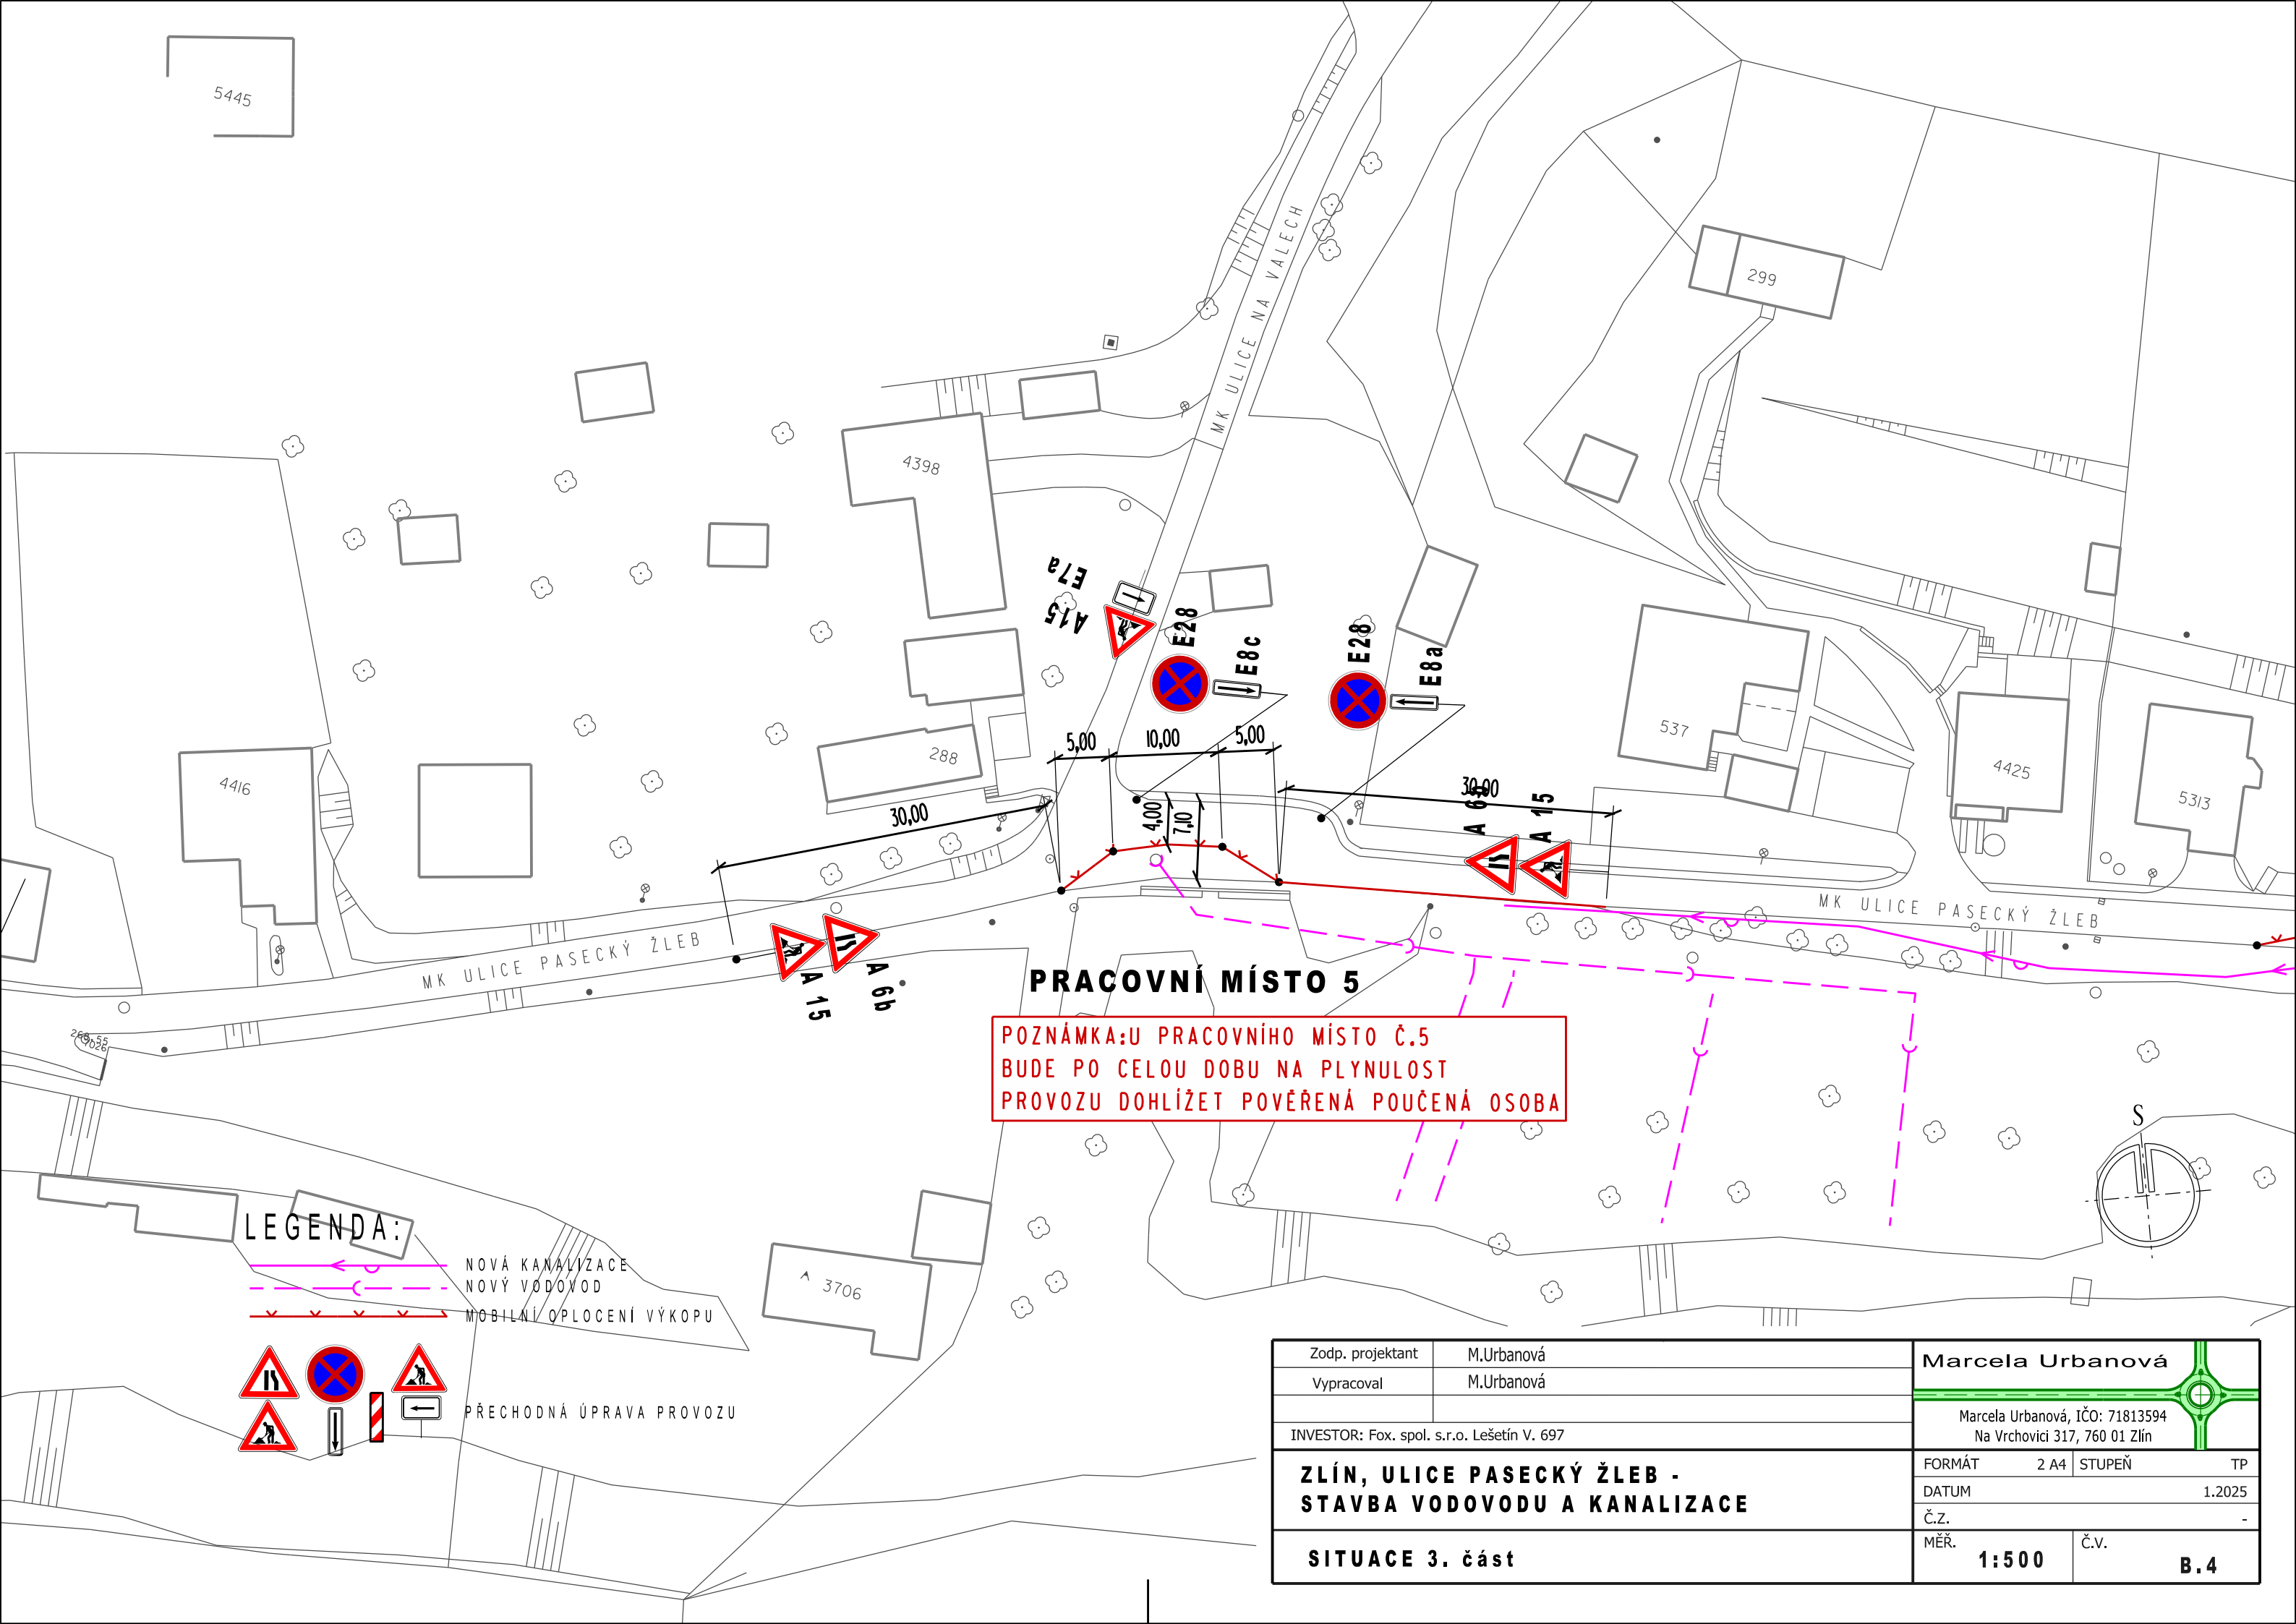

POZNÁMKA:U PRACOVNÍHO MÍSTO Č.5
BUDE PO CELOU DOBU NA PLYNULOST
PROVOZU DOHLÍŽET POVĚŘENÁ POUČENÁ OSOBA

LEGENDA:

- NOVÁ KANALIZACE
- NOVÝ VODOVOD
- MOBILNÍ OPLOCENÍ VÝKOPU

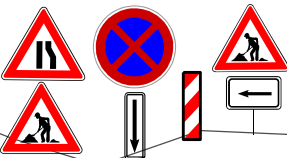

PŘECHODNÁ ÚPRAVA PROVOZU

Zodp. projektant	M.Urbanová	Marcela Urbanová	
Vypracoval	M.Urbanová		
INVESTOR: Fox. spol. s.r.o. Lešetín V. 697		Marcela Urbanová, IČO: 71813594 Na Vrchovici 317, 760 01 Zlín	
ZLÍN, ULICE PASECKÝ ŽLEB - STAVBA VODOVODU A KANALIZACE		FORMÁT	2 A4
		DATUM	1.2025
		Č.Z.	-
SITUACE 3. část		MĚŘ.	1:500
		Č.V.	B.4