
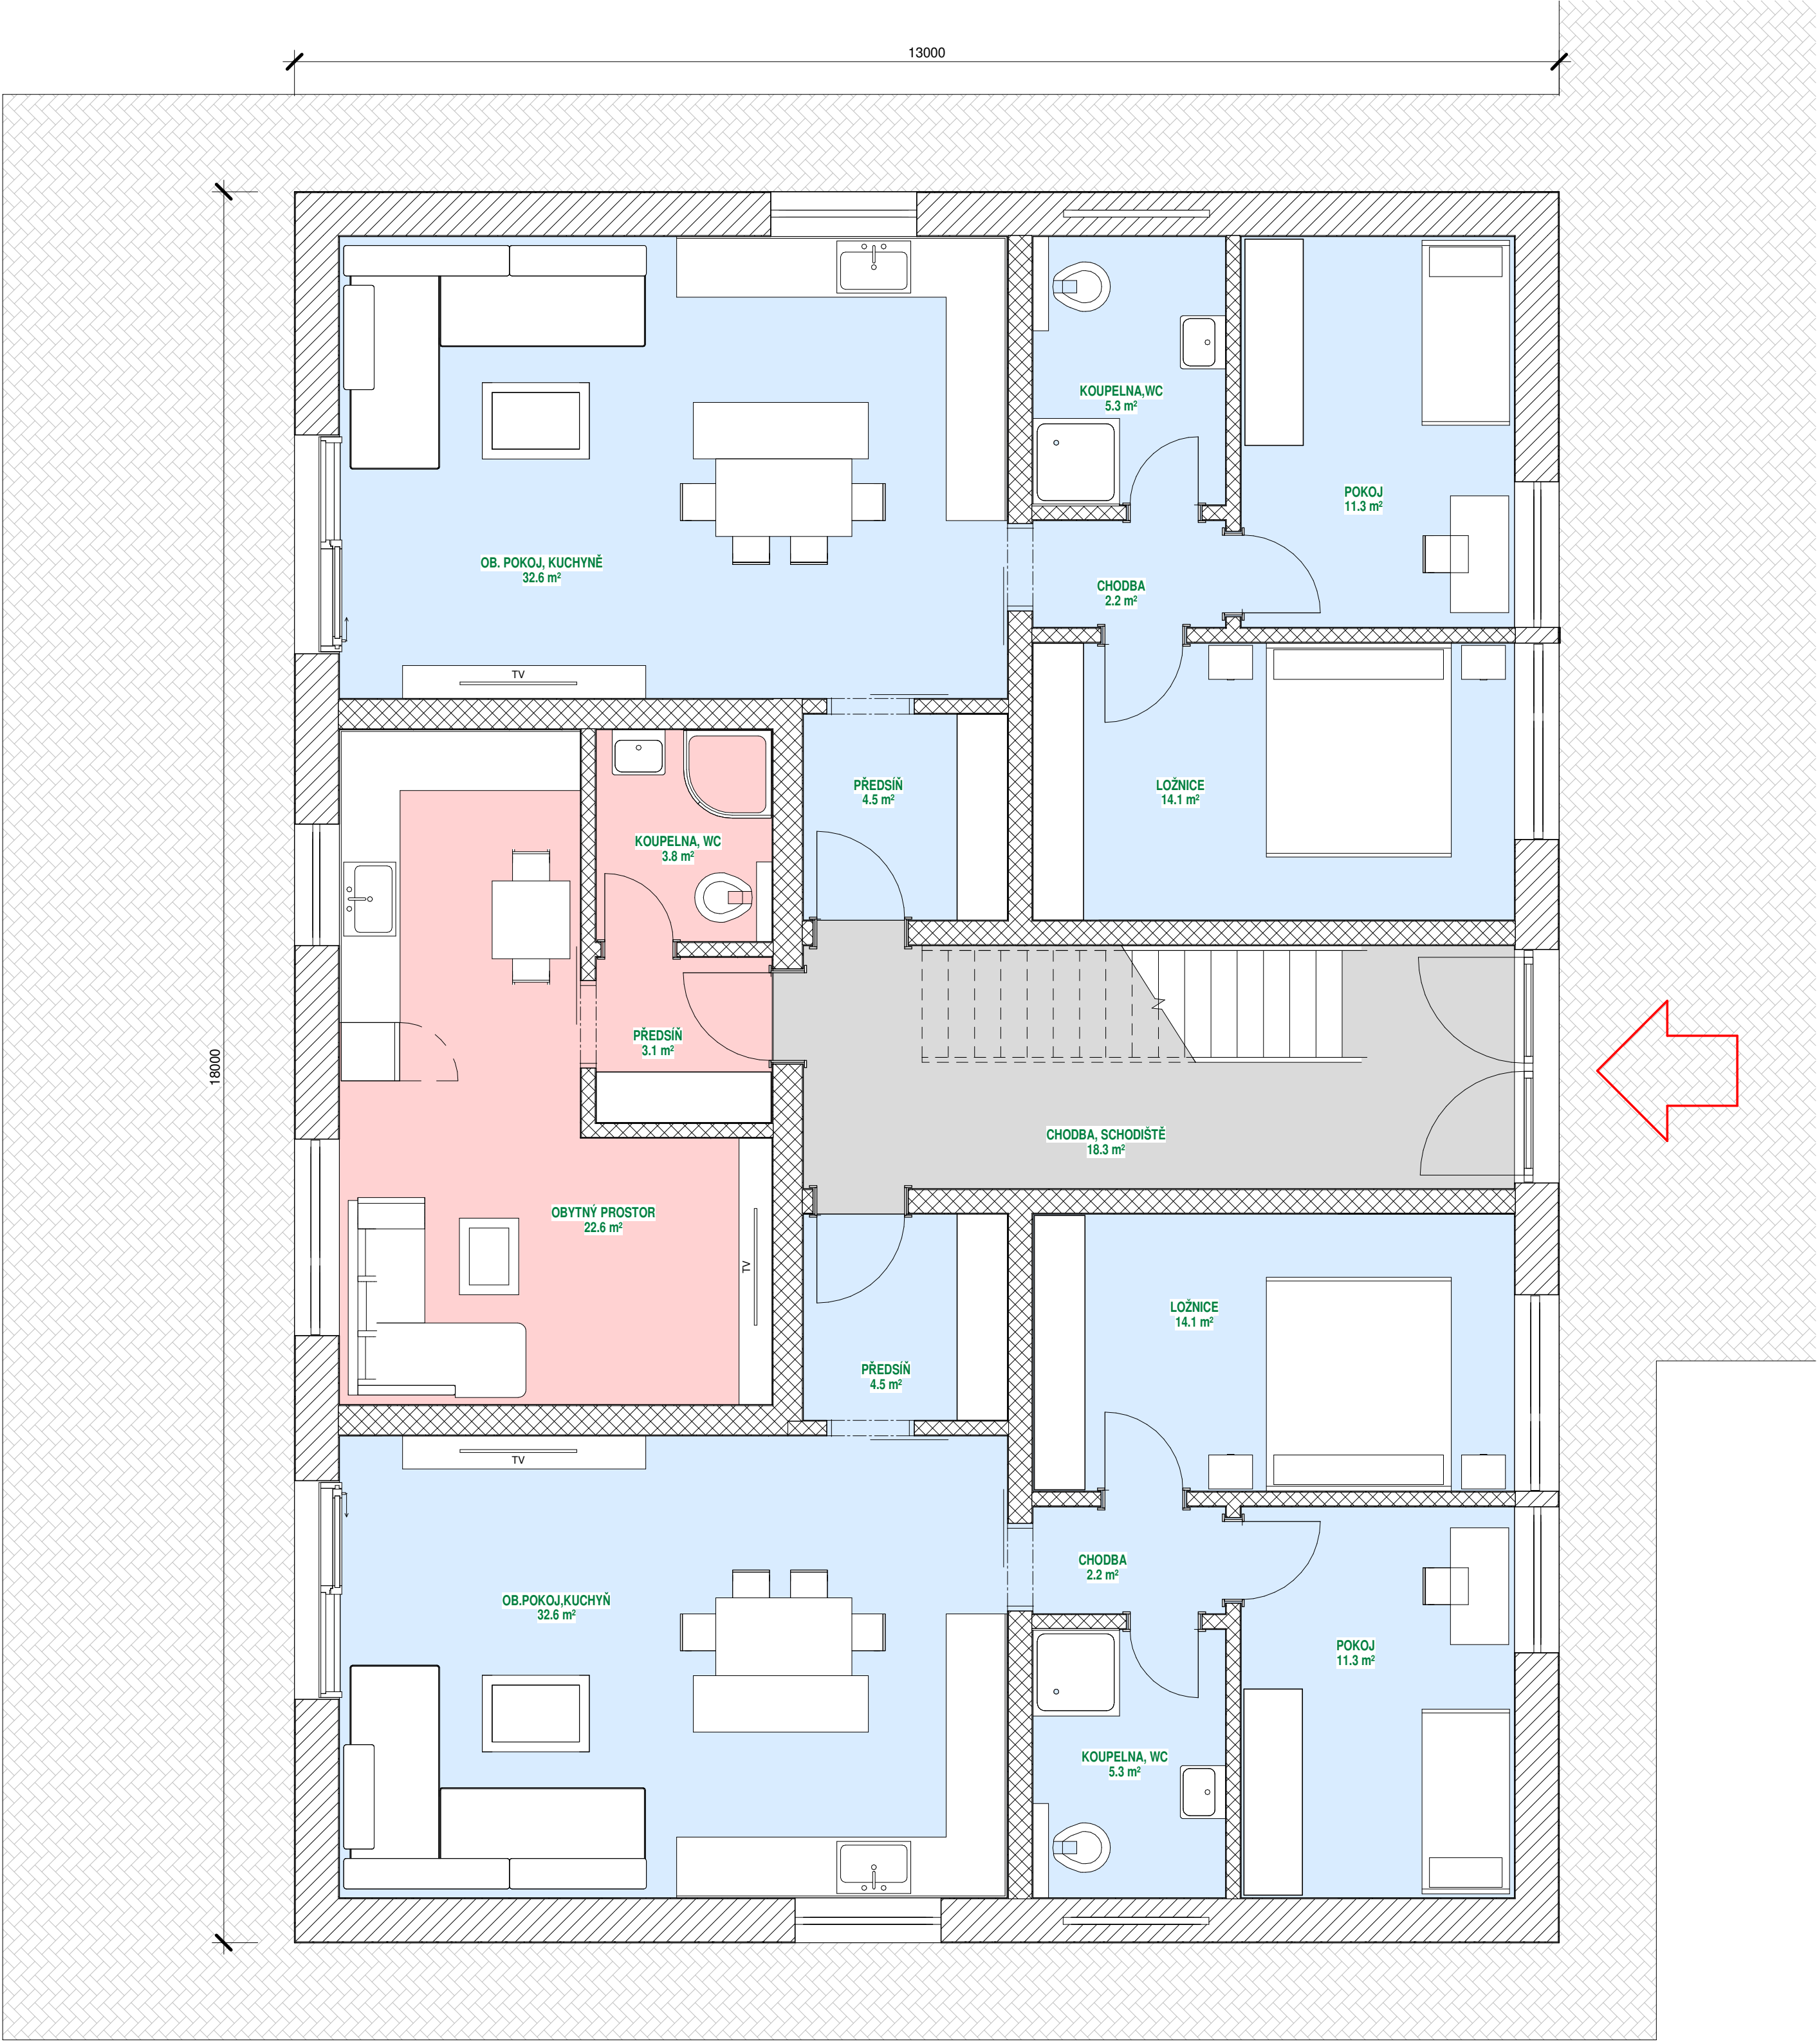


PŮDORYS 2NP

PŮDORYS 1NP

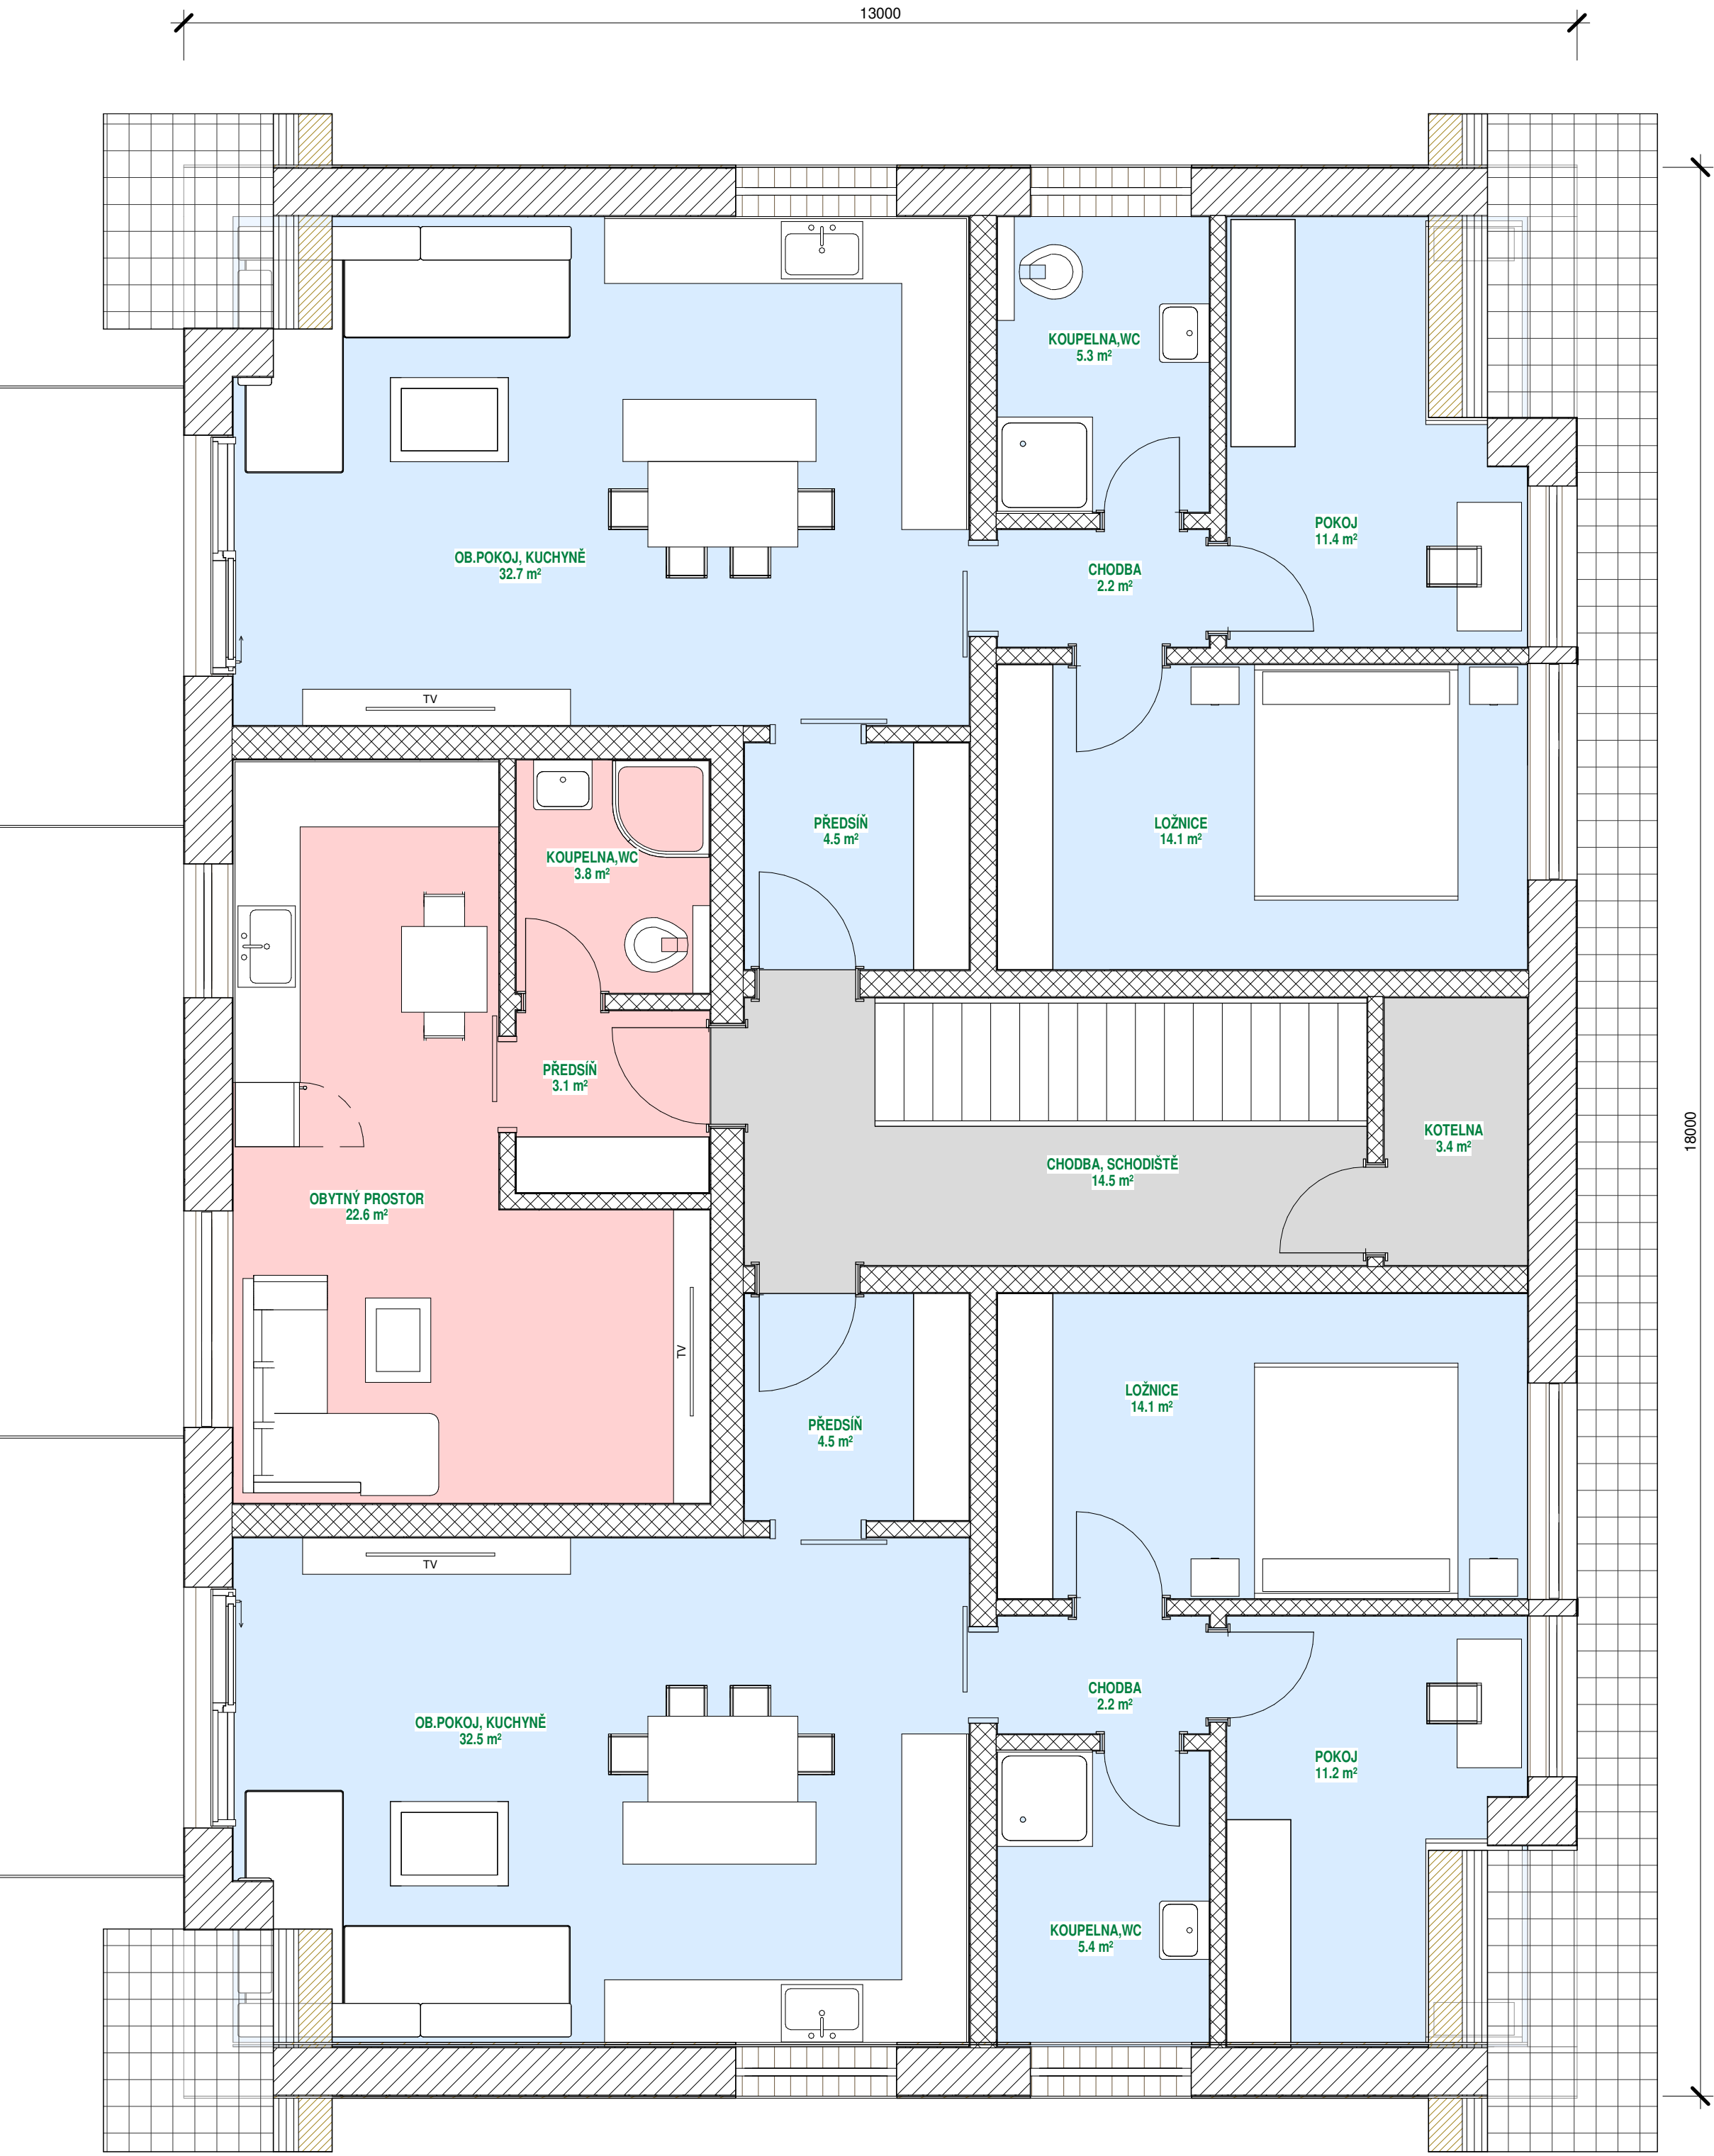

- BYT 3+KK
podlahová plocha celkem 69,9 m²
- GARSONKA
podlahová plocha celkem 29,5 m²

Vedoucí projektant	Vypracoval	Spolupráce	P&R air s.r.o. Pelní 21, 252 64 Velké Přílepy	
Ing. SPOREK JINDŘICH	Ing. RONZOVÁ MARTINA			
Investor : OBEC OSTRATA			Datum	LEDEN 2023
STUDIE BYTOVÝCH DOMŮ - OSTRATA			Formát	4xA4
			STUDIE	
BYTOVÝ DŮM - PŮDORYSY			1 : 50	D101