
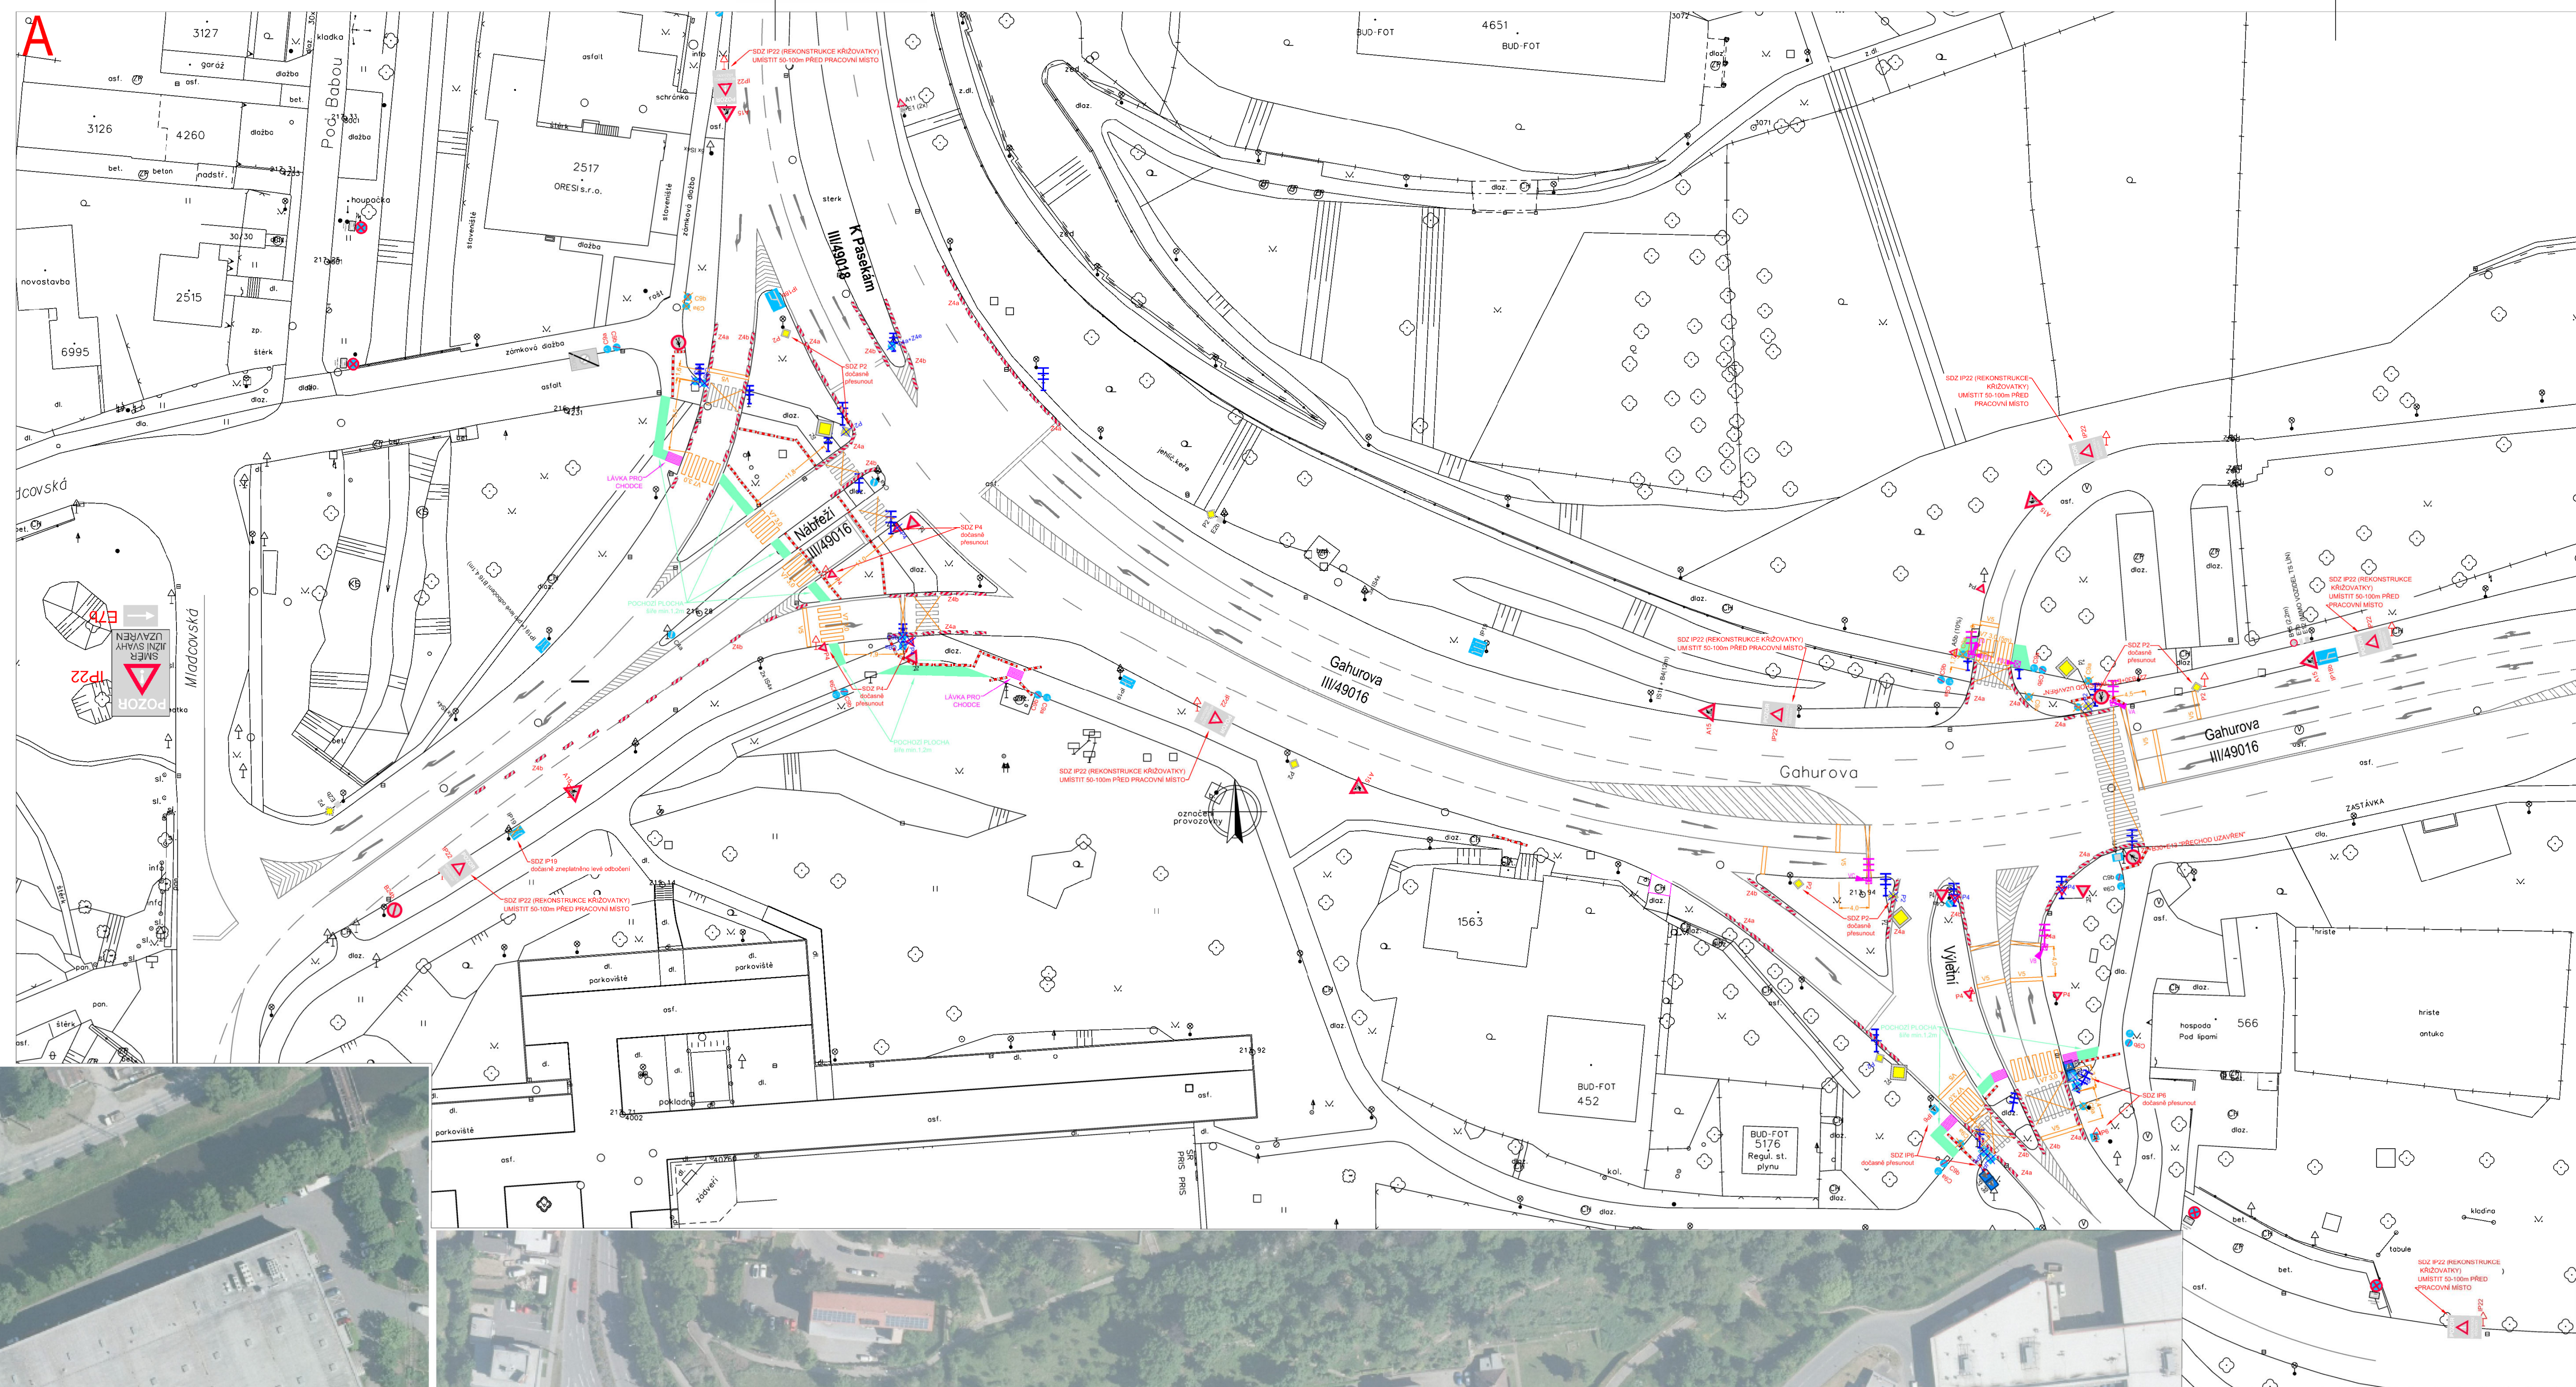


P2 VZD - PŘECHODNÉ
P2 SDZ - STÁVAJÍCÍ
Z4b SDZ - DOČASNÉ, PROVIZORNÍ
P2 SDZ - PŘESUNUTÉ

PROVIZORNÍ POCHOZÍ PLOCHA
LÁVKA PRO CHODCE (PŘES VÝKOPY)

SSZ - PROVIZORNÍ SVĚTELNÁ SIGNALIZACE

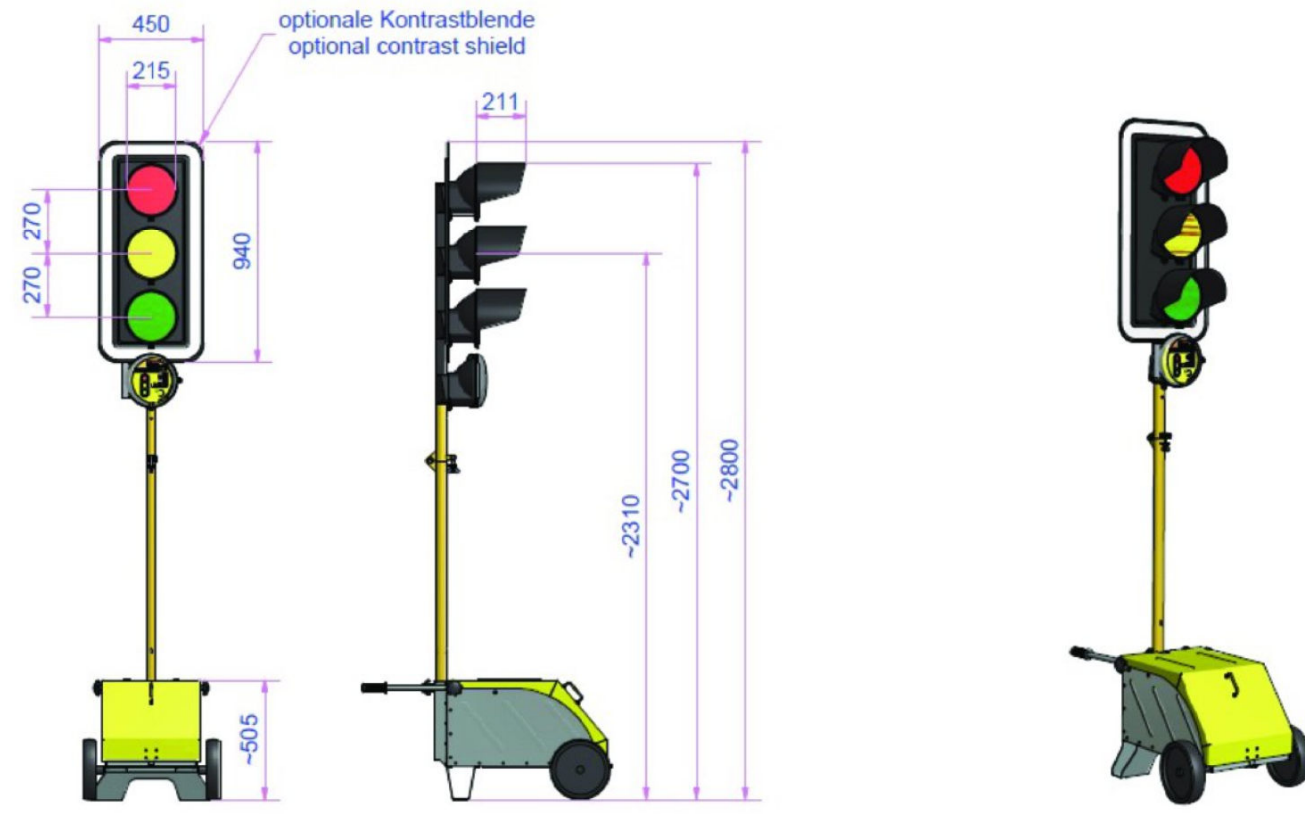

08_SSZ Gahurova - K Pasekám - Výtěni Katastrální území: Zlín [635561] DOPRAVNÉ INŽENÝRSKÉ OPATŘENÍ

- VYPRACOVÁNO DLE TP66 "ZÁSADY PRO OZNAČOVÁNÍ PRACOVNÍCH MÍST NA POZEMNÍCH KOMUNIKACÍCH" 3. vydání, r.2015
- standardní pracovní místo - zúžení jízdního pruhu - schéma B/3. Směrovací desky Z4 budou umístěny těsně u obruby, práce budou probíhat mimo komunikaci.
 - práce mimo komunikaci - ohraničení pracovišť a zabránění vstupu chodců nebo vjezdu cyklistů
 - výstražná páska - v místech bez nebezpečí pádu chodců do výkopu nebo mimo chodecké trasy
 - zábradlí, zábrana Z2 - především u výkopů s hloubkou více než 0,8 m a max. 1,4 m
 - plot - u výkopů s hloubkou více než 1,4 m

stavba je v koordinaci se stavbou ZLÍN, STEZKA PRO CHODCE A CYKLISTY K PASEKÁM, vzájemně na sebe navazují

