

DOPRAVNÍ OMEZENÍ



**stavba: Inovace v rozvoji řízení dopravy s využitím prvků C2X
ve statutárním městě Zlíně**

v termínu: od 21.07. do poloviny září 2025

místo realizace: křižovatka ul. Gahurova a ul. Štefánikova

Křižovatka č. 16 – křižovatka ul. Gahurova a ul. Štefánikova:

Silniční doprava bude omezena pouze ve smyslu vypnutí stávajícího SSZ, provoz v křižovatce bude řízen dočasným SSZ.

Stávající přechody pro chodce na silnici I/49 a III/49016 budou dočasně uzavřeny a nahrazeny dočasnými přechody pro chodce (vyznačení dočasnou páskou). Chodci budou vedeni po náhradních obchůzích trasách. Stávající dělená smíšená cyklostezka pro chodce a cyklisty bude před uzavřeným místem dočasně ukončena.

Během prací dojde například k výměně stožárů a kabelových tras SSZ, či k inovaci technologií SSZ.

V rámci pravidelných jízdních řádů linkové a městské hromadné dopravy je nutné počítat s možnou časovou prodlevou.



Konkrétní situace na stránkách SMZ, sekce Odbor dopravy MMZ, „**mapa uzavírek**“

**Upozorňujeme, že termín realizace stavebních prací se může operativně upravit
v závislosti na vývoji počasí či jiných nepředvídatelných okolnostech.**


Děkujeme za pochopení.


Investor: Statutární město Zlín

Zhotovitel: CROSS Zlín, a.s.

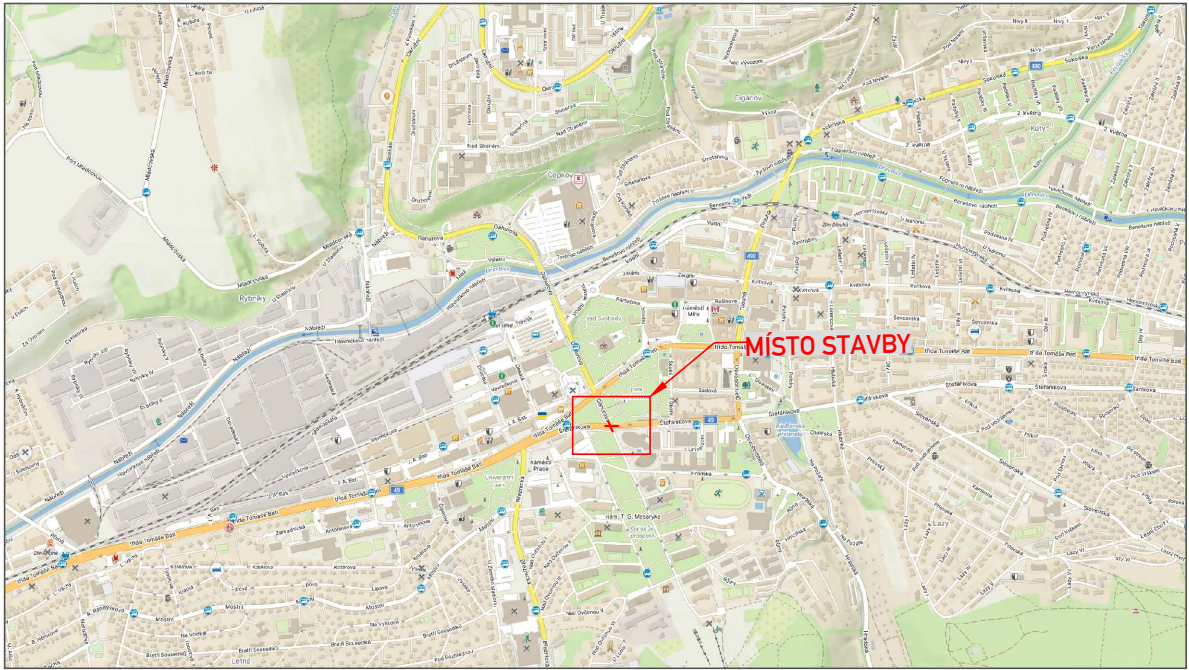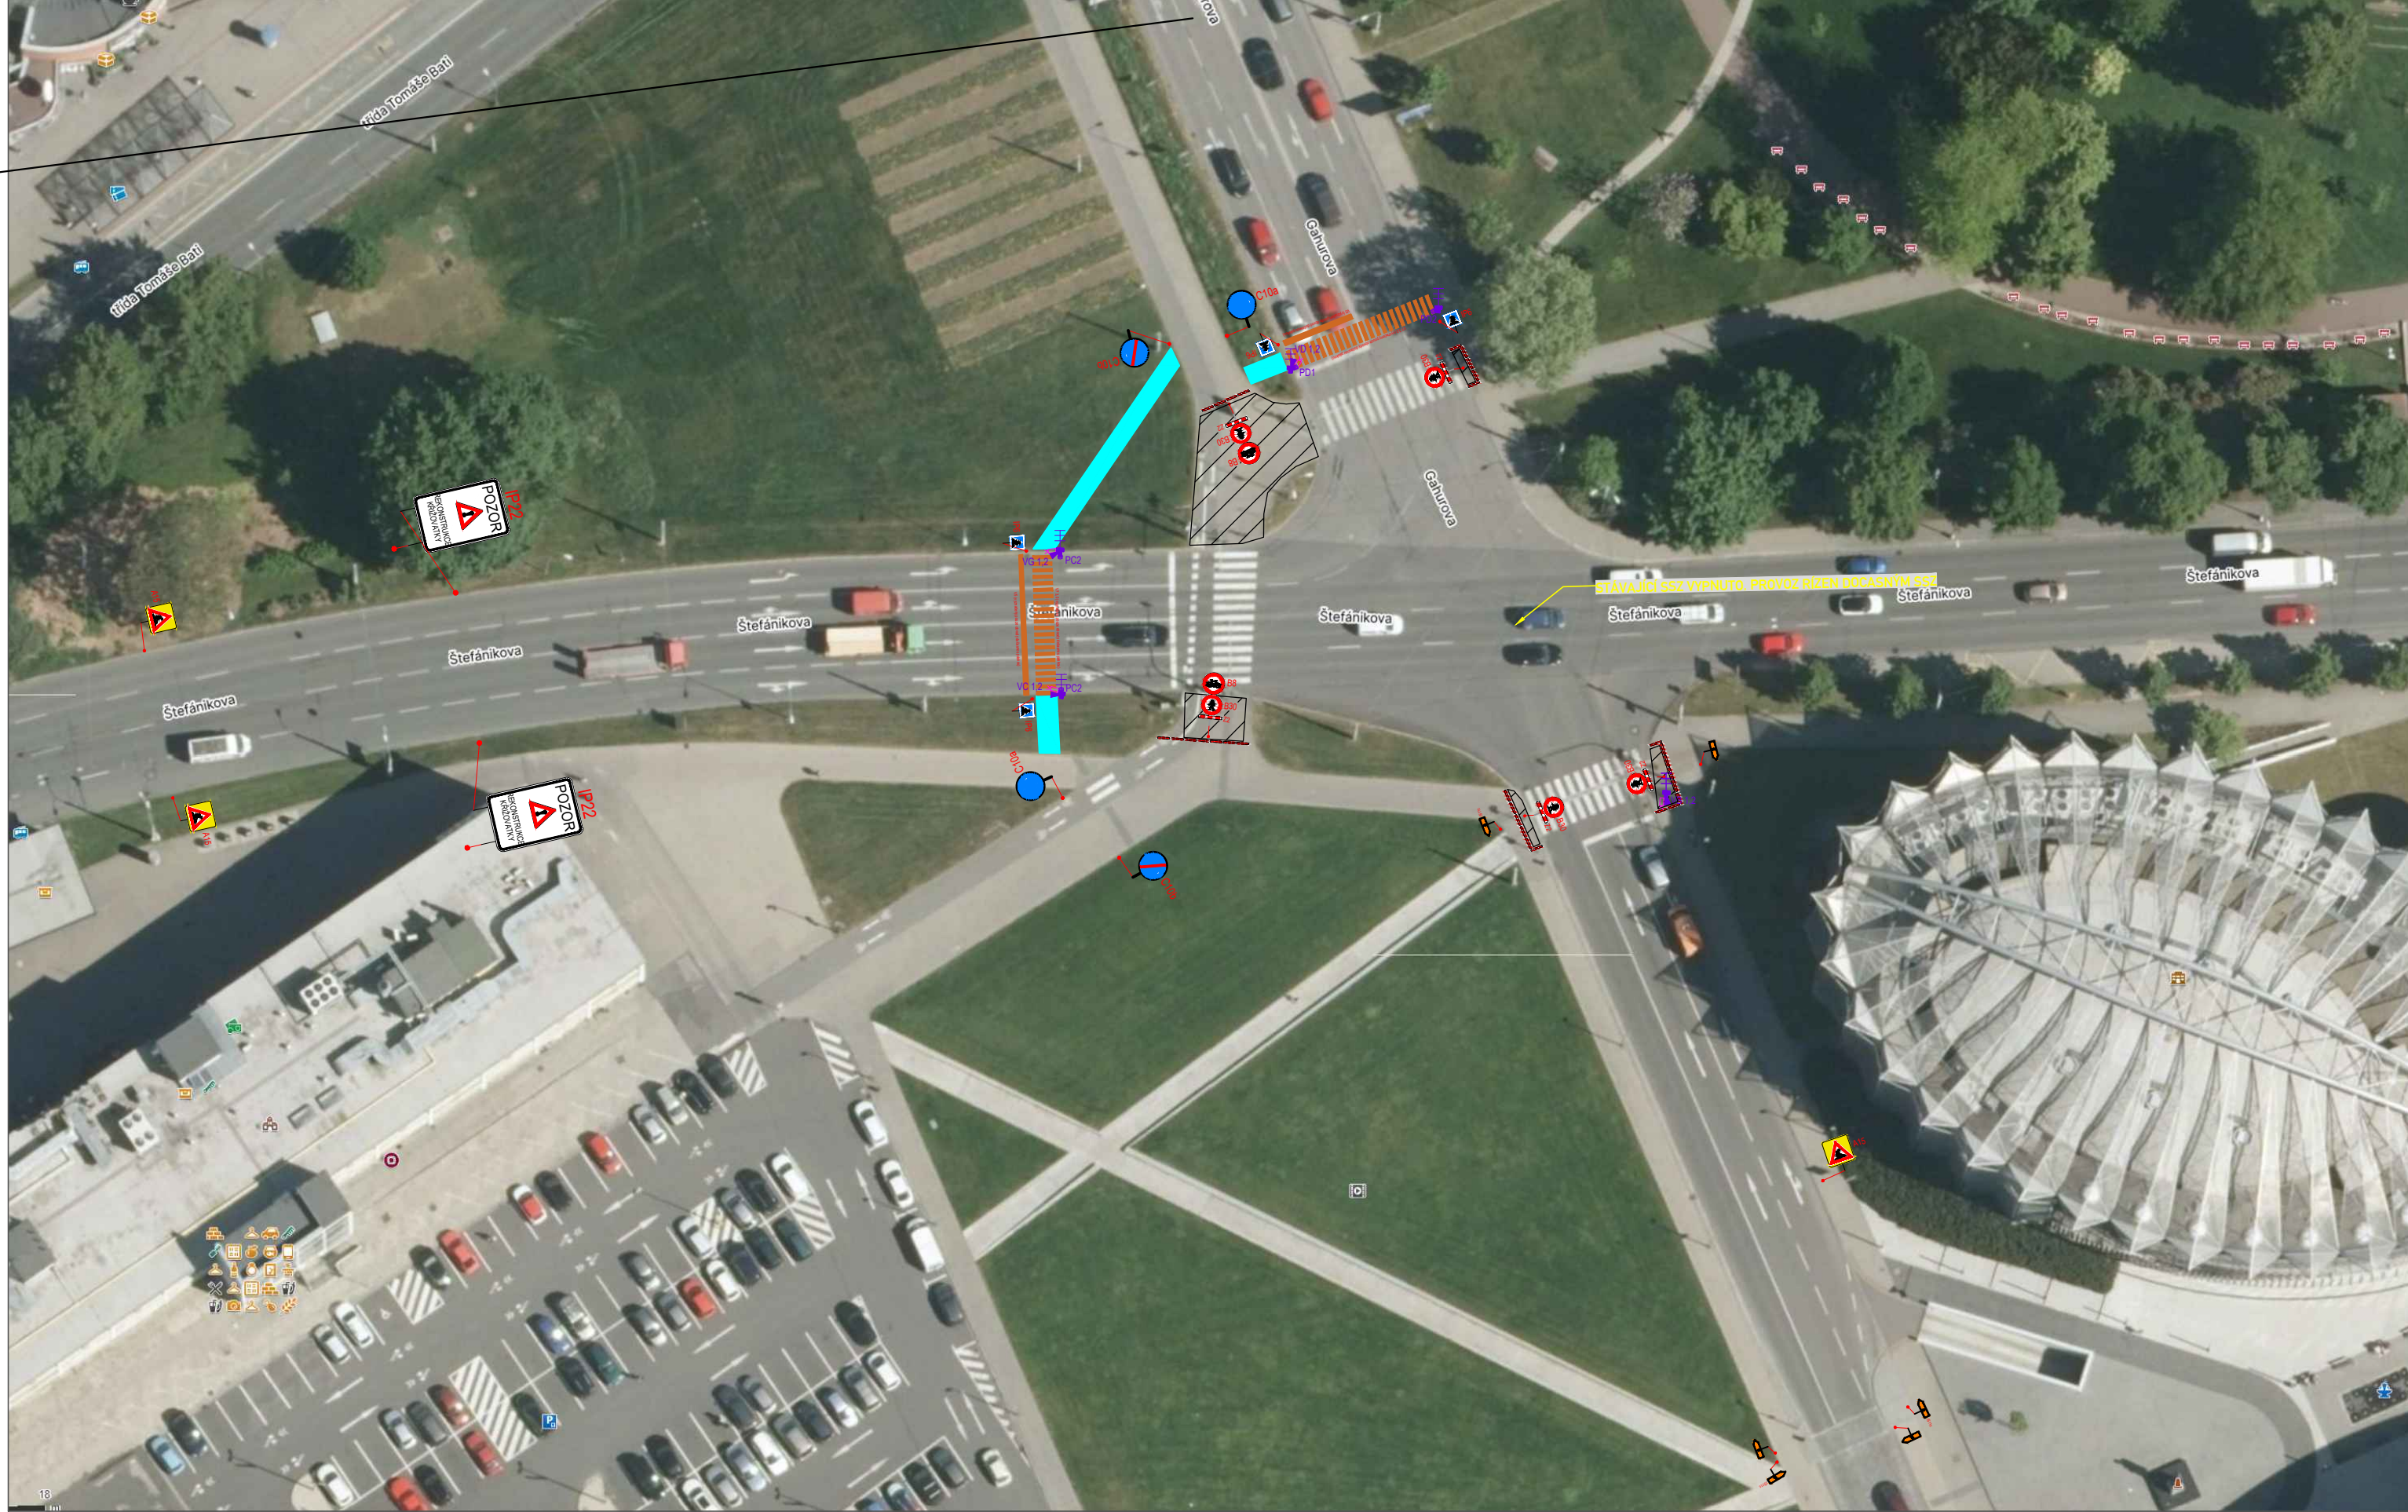

LEGENDA:

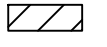-  A15 STÁVAJÍCÍ DOPR.ZN.
-  A15 DOČASNÉ DOPR.ZN.
-  PRACOVNÍ MÍSTO
-  ZÁBORY V RÁMCI USKLADNĚNÍ MATERIÁLU A TECHNIKY.
-  PROVIZORNÍ OBCHŮZÍ TRASY - ZPEVNĚNÁ PLOCHA RECYKLÁTEM, BET. PANELY, ATP.
-  PROVIZORNÍ VODOROVNÉ DOPR.ZNAČENÍ
-  PROVIZORNÍ SSZ

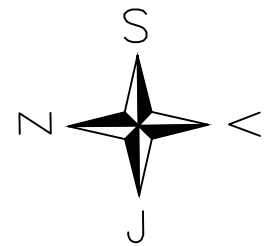

OBJEDNATEL:	CROSS Zlín, a.s.
NÁZEV ZAKÁZKY:	INOVACE V ROZVOJI ŘÍZENÍ DOPRAVY S VYUŽITÍM PRVKŮ C2X VE MĚSTĚ ZLÍN
NÁZEV OBJEKTU:	PŘECHODNÁ ÚPRAVA PROVOZU
NÁZEV VÝKRESU:	16 - GAHUROVA x ŠTEFÁNIKOVA