

DOPRAVNÍ OMEZENÍ



stavba: Inovace v rozvoji řízení dopravy s využitím prvků C2X ve statutárním městě Zlíně

v termínu: od 21.07. do poloviny září 2025

místo realizace: křižovatka ul. tř.T.Bati a ul. Dlouhé díly

Křižovatka č. 23 – křižovatka ul. tř.T.Bati a ul. Dlouhé díly:

Silniční doprava bude omezena v upozornění na probíhající stavební práce, vymezení pracovních míst od silničního provozu DZ Z4 a uzavřením pravého odbočovacího pruhu ve směru Zlín-OC Terno.

Chodníky budou v některých částech zúženy, případně uzavřeny s vyznačením náhradních obchůzků tras. Přejech pro chodce přes silnici I/49 před křižovatkou ve směru od Otrokovic bude dočasně přesunut vyznačením dočasnou páskou.

Stávající SSZ bude vypnuto a křižovatka bude řízena dočasným SSZ. Během prací dojde například k výměně stožárů a kabelových tras SSZ, či k inovaci technologií SSZ.

V rámci pravidelných jízdních řádů linkové a městské hromadné dopravy je nutné počítat s možnou časovou prodlevou.



Konkrétní situace na stránkách SMZ, sekce Odbor dopravy MMZ, „**mapa uzavírek**“

Upozorňujeme, že termín realizace stavebních prací se může operativně upravit v závislosti na vývoji počasí či jiných nepředvídatelných okolnostech.

Děkujeme za pochopení.

Investor: Statutární město Zlín

Zhotovitel: CROSS Zlín, a.s.

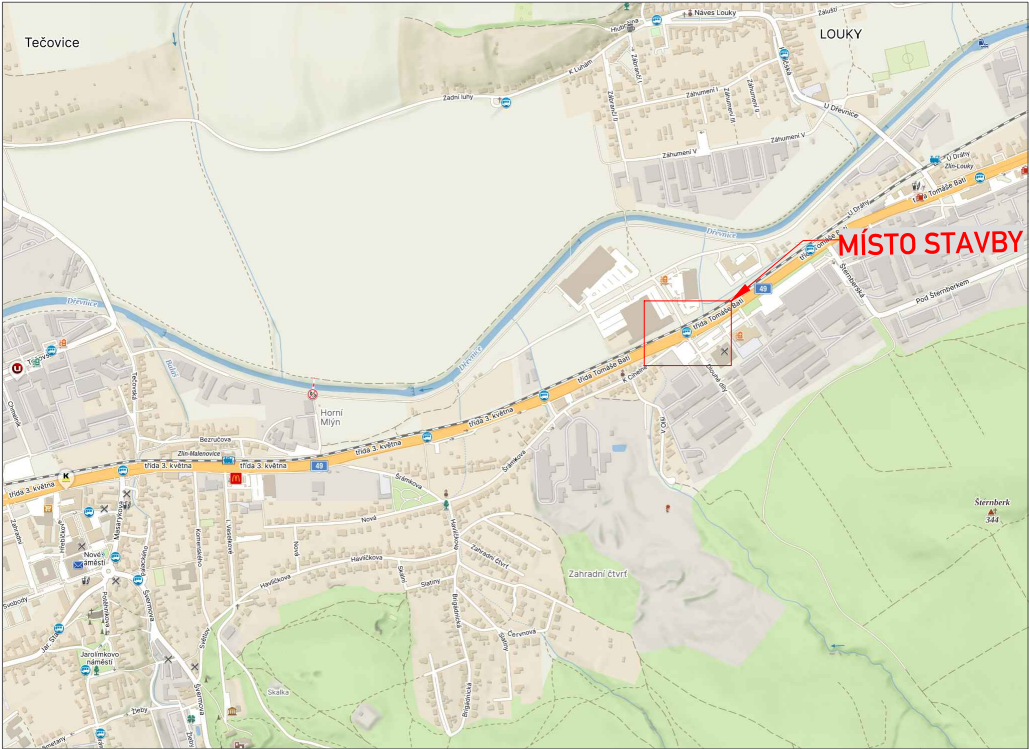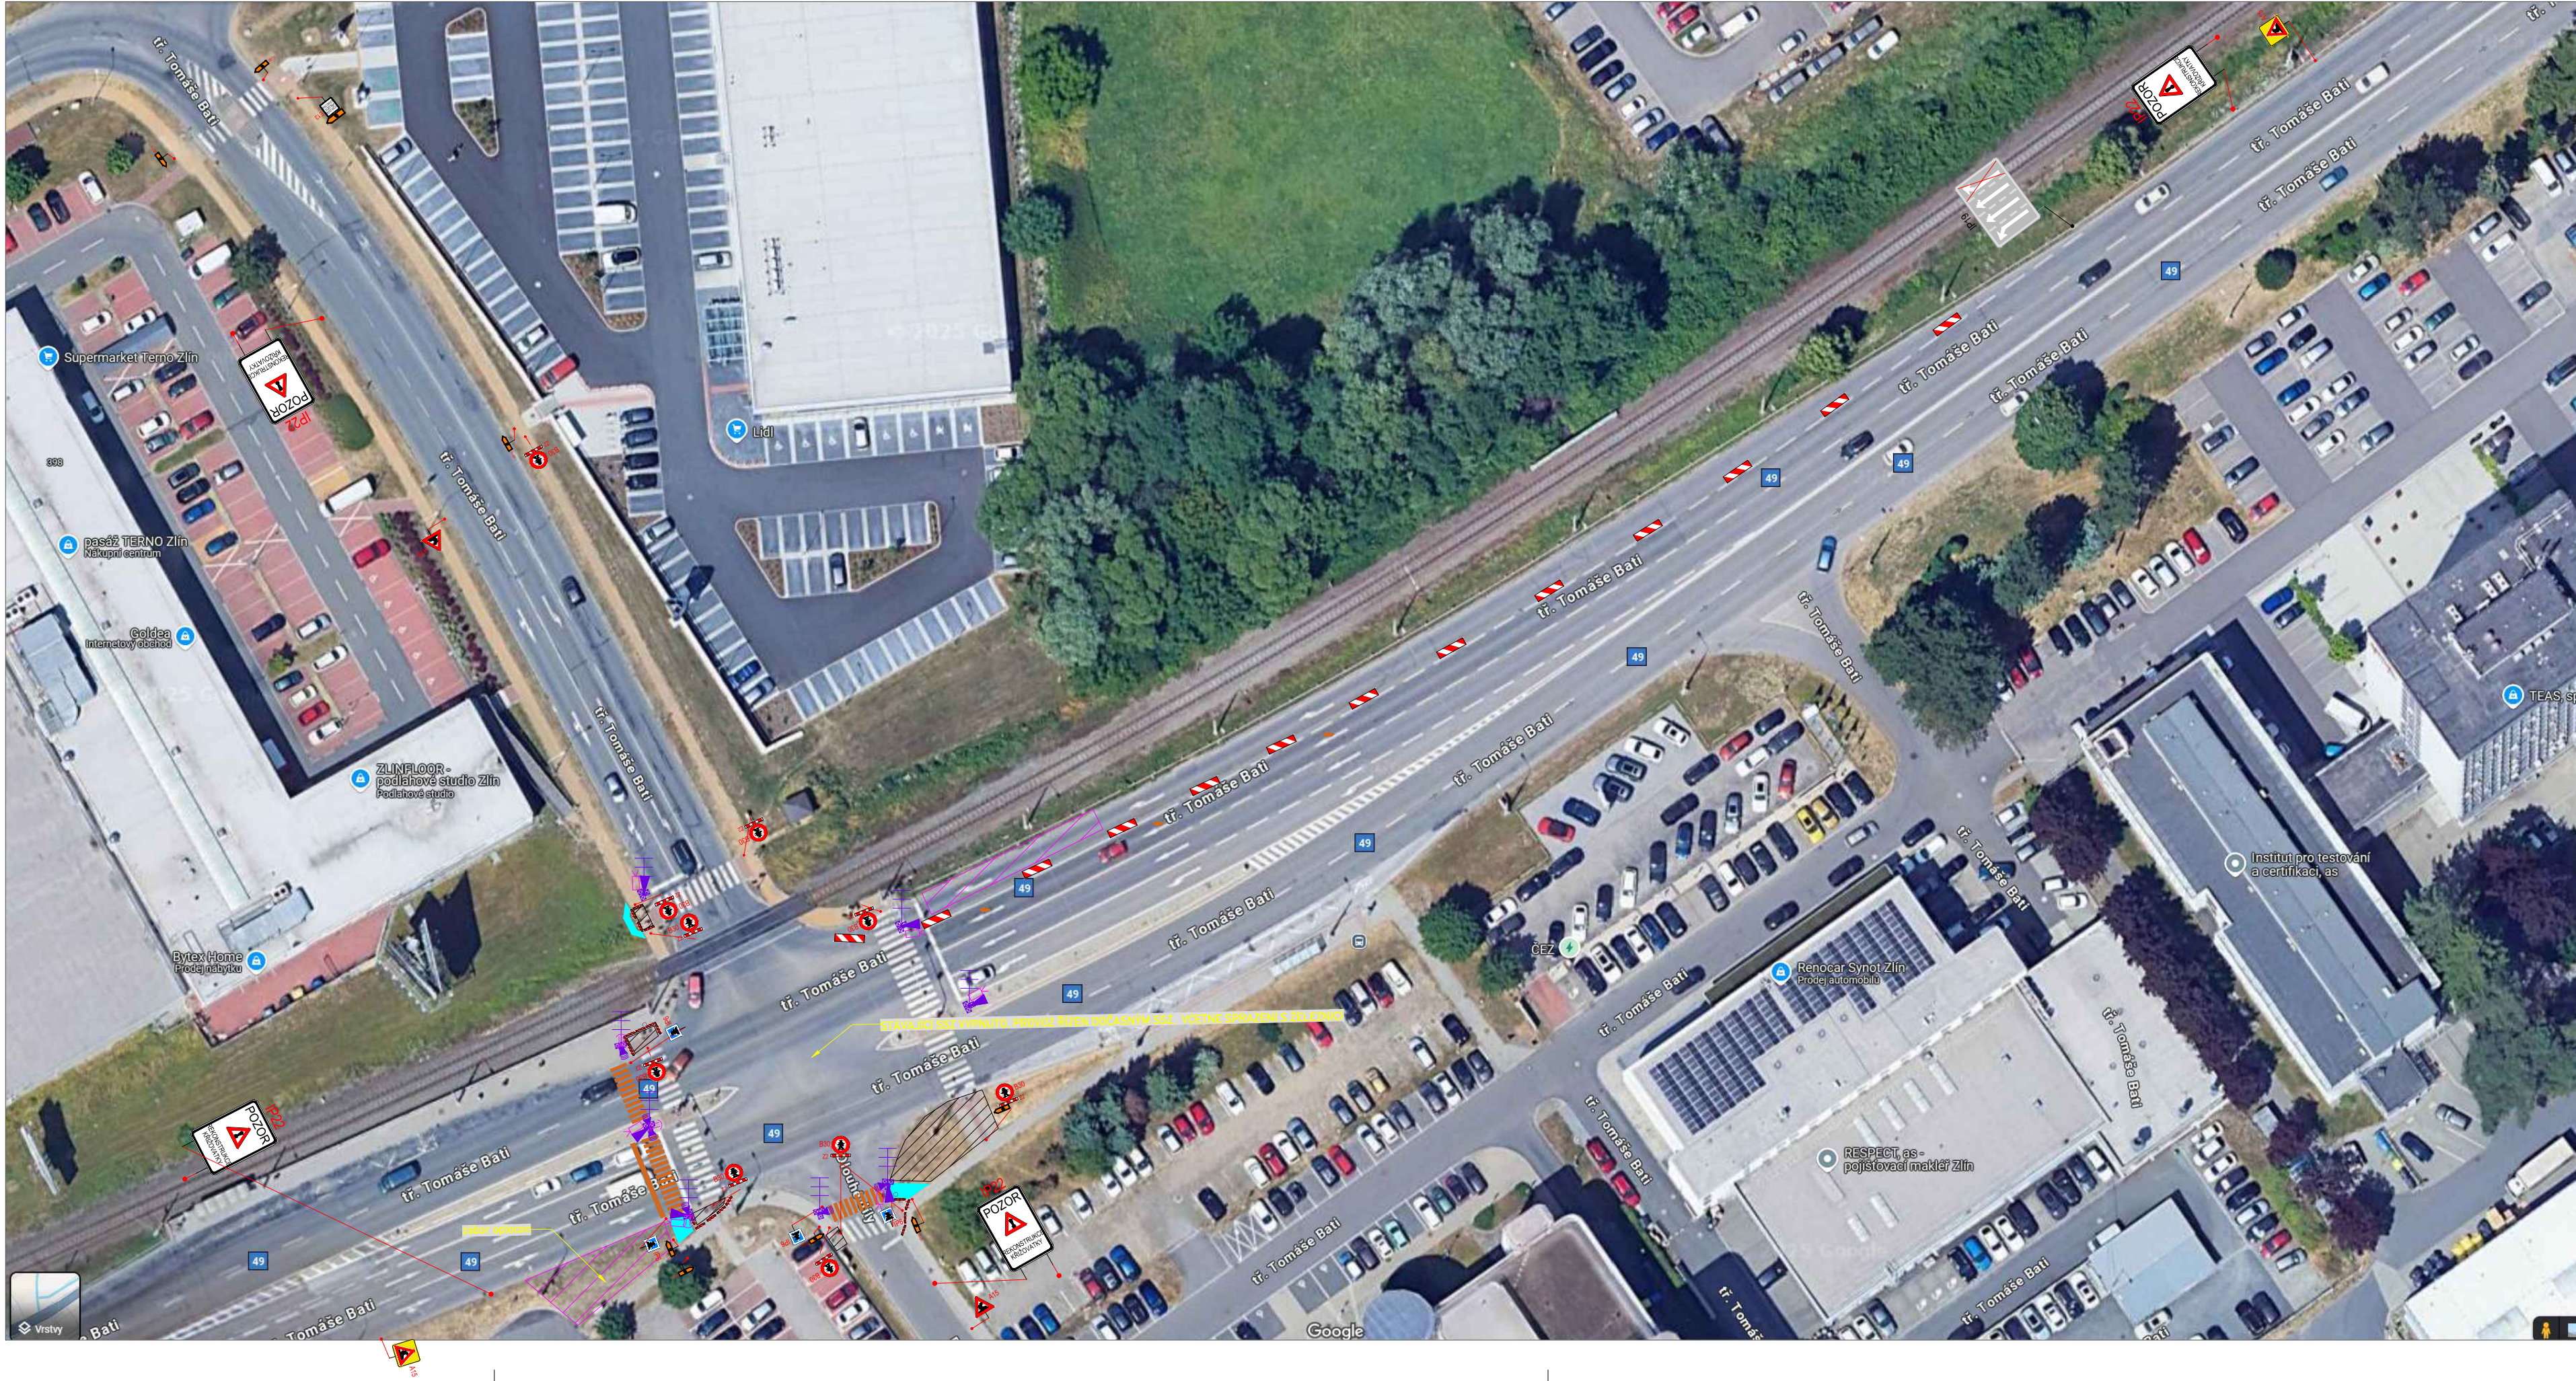

LEGENDA:

-  A15 STÁVAJÍCÍ DOPR.ZN.
-  A15 DOČASNÉ DOPR.ZN.
-  PRACOVNÍ MÍSTA
-  ZÁBORY V RÁMCI USKLADNĚNÍ MATERIÁLU A TECHNIKY.
-  PROVIZORNÍ OBCHŮZÍ TRASY - ZPEVNĚNÁ PLOCHA RECYKLÁTEM, BET. PANELY, ATP.
-  PROVIZORNÍ VODOROVNÉ DOPR.ZNAČENÍ
-  PROVIZORNÍ SSZ

OBJEDNATEL:	CROSS Zlín, a.s.
NÁZEV ZAKÁZKY:	INOVACE V ROZVOJI ŘÍZENÍ DOPRAVY S VYUŽITÍM PRVKŮ C2X VE MĚSTĚ ZLÍN
NÁZEV OBJEKTU:	PŘECHODNÁ ÚPRAVA PROVOZU
NÁZEV VÝKRESU:	23 - TR.T.BATI x DLOUHÉ DÍLY

