

DOPRAVNÍ OMEZENÍ



stavba: Inovace v rozvoji řízení dopravy s využitím prvků C2X
ve statutárním městě Zlíně

v termínu: 18.08. - říjen 2025

místo realizace: křižovatka ul. tř. 3. května x ul. Masarykova

Křižovatka č. 27 – ul. tř. 3. května a ul. Masarykova:

Silniční doprava bude omezena pouze ve smyslu vypnutí stávajícího SSZ, které bude nahrazeno dočasným SSZ. Bude osazeno upozornění na probíhající stavební práce, dále vymezení pracovních míst od silničního provozu DZ Z4.

Jeden stávající přechod na ul. tř. 3. května bude zrušen bez náhrady a druhý bude nahrazen dočasným přechodem pro chodce. Stávající chodník na ul. Masarykova bude dočasně zrušen a nahrazen dočasným přechodem dál v ul. Masarykova. Chodci k němu budou vedeni po vyznačené obchůzí trase. Pracovní místa na chodnících a zeleni budou ohrazeny ploty.

V rámci pravidelných jízdních řádů linkové a městské hromadné dopravy je nutné počítat s možnou časovou prodlevou.



Konkrétní situace na stránkách SMZ, útvar Odbor dopravy MMZ, „***mapa uzavírek***“

Upozorňujeme, že termín realizace stavebních prací se může operativně upravit v závislosti na vývoji počasí či jiných nepředvídatelných okolnostech.

Děkujeme za pochopení.

Investor: Statutární město Zlín

Zhotovitel: CROSS Zlín, a.s.

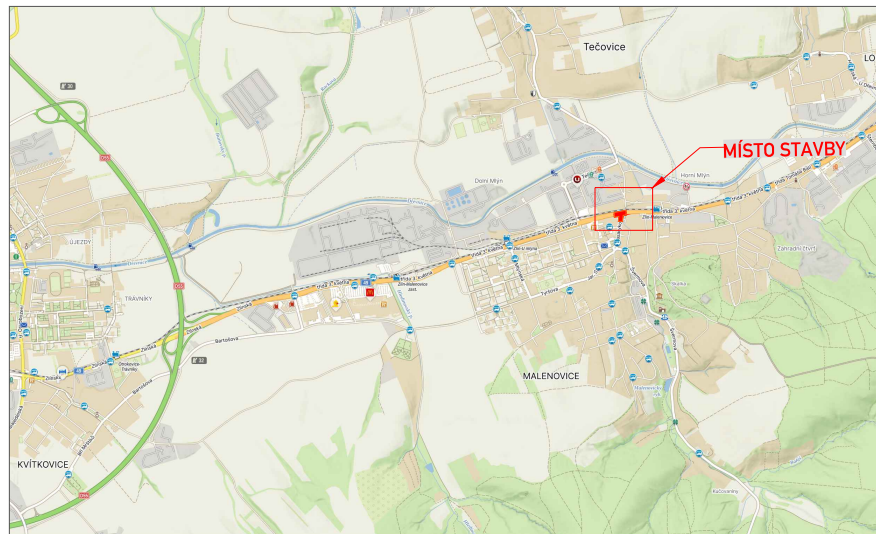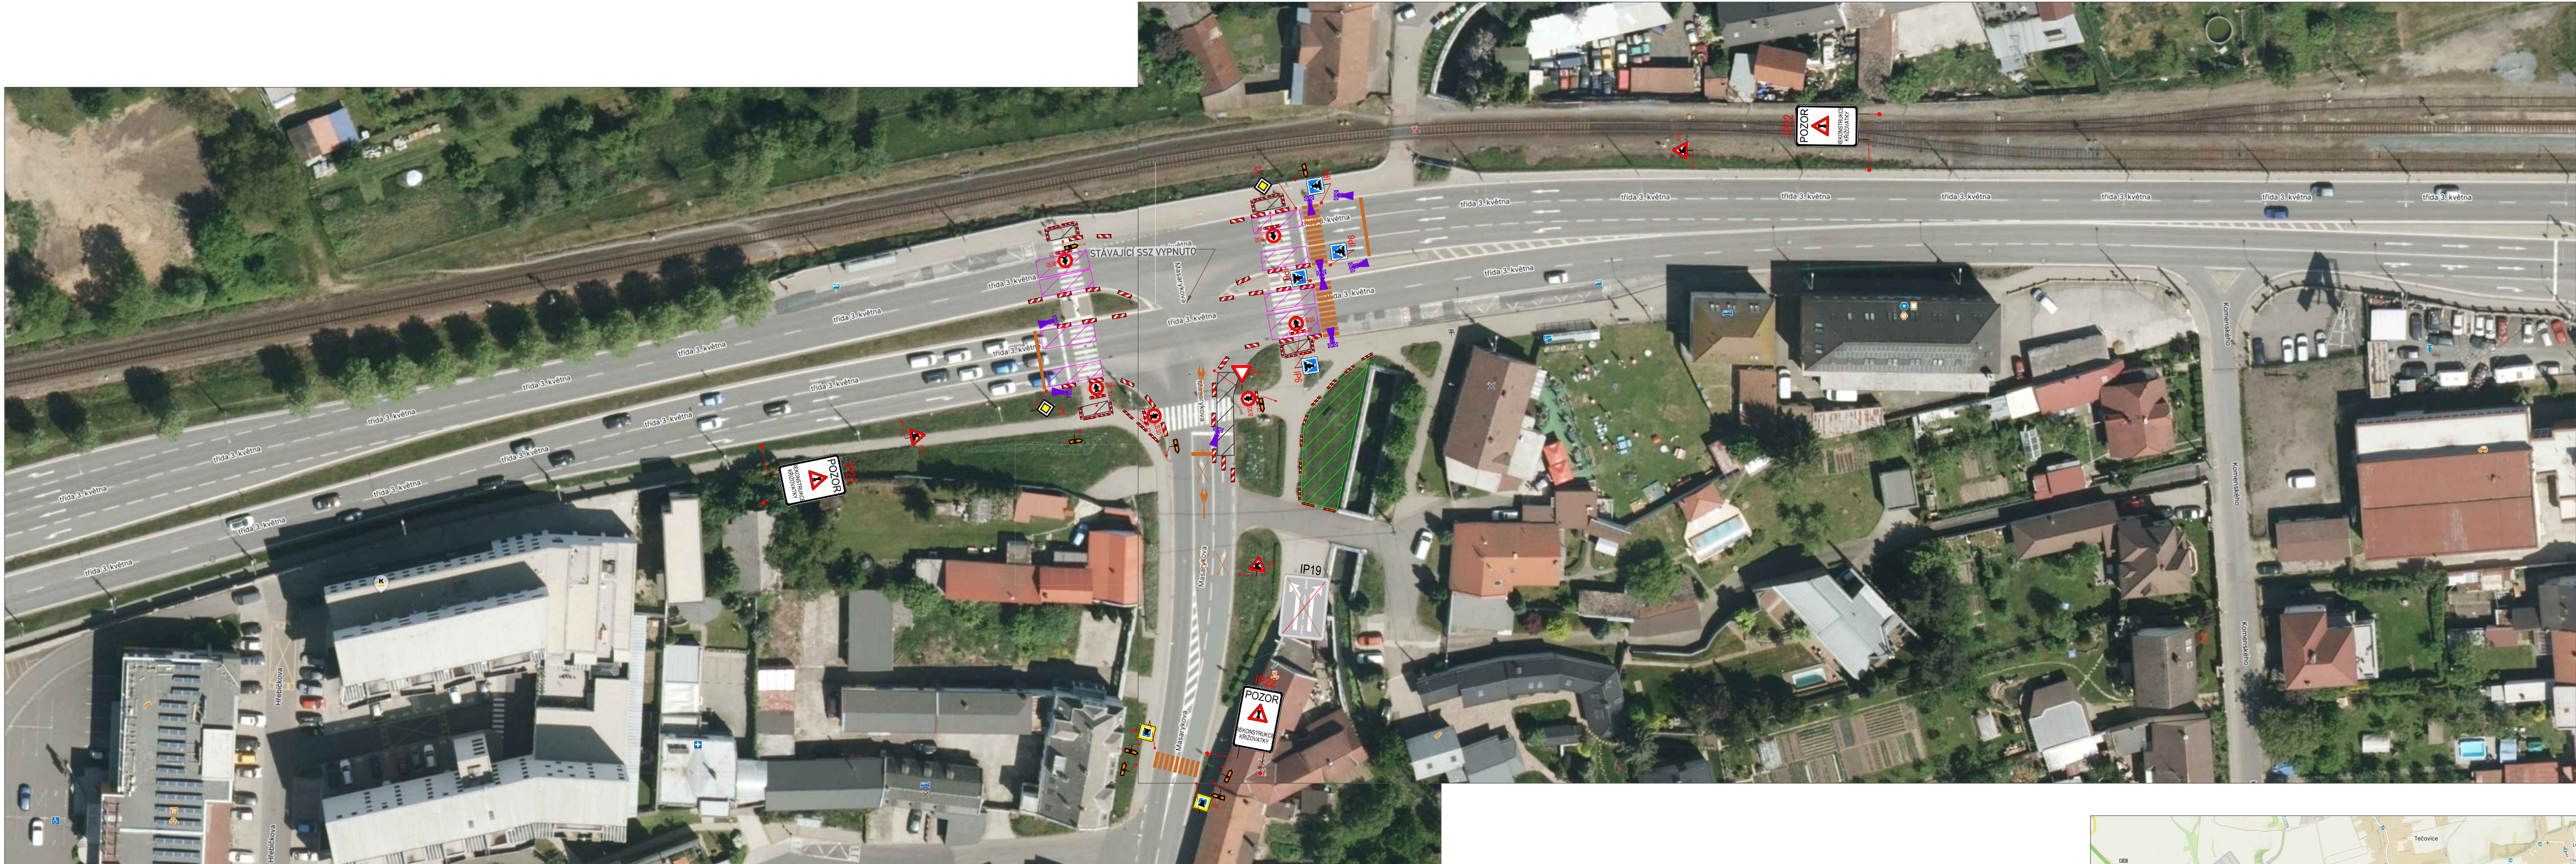

LEGENDA:

-  A15 STÁVAJÍCÍ DOPR.ZN.
-  A15 DOČASNÉ DOPR.ZN.
-  PRACOVNÍ MÍSTO-VÝKOPY S PŘÍPADNÝM ULOŽENÍM VÝKOPKU, SLOŽENÍ NÍZKÉHO MATERIÁLU. BEZ RIZIKA ŠPATNÝCH ROZHLEDOVÝCH POMĚRŮ
-  ZÁBOR PRO ZÁZEMÍ STAVBY, UNIMO BUŇKY, ULOŽENÍ VYŠŠÍHO MATERIÁLU.
-  KRÁTKODOBÉ PRACOVNÍ MÍSTO (SLOŽENÍ A NALOŽENÍ MATERIÁLU, DEMONTÁŽ A OSAZENÍ SLOUPŮ, ATP.) PROVOZ ŘÍZEN POUČENOU OSOBOU.
-  PROVIZORNÍ OBCHŮZÍ TRASY - ZPEVNĚNÁ PLOCHA RECYKLÁTEM, BET. PANELY, ATP.
-  PROVIZORNÍ VODOROVNÉ DOPR.ZNAČENÍ - VYZNAČENY POUZE OKRAJE PROVIZORNÍ PÁSKOU
-  PROVIZORNÍ SSZ

