

DOPRAVNÍ OMEZENÍ



stavba: Inovace v rozvoji řízení dopravy s využitím prvků C2X
ve statutárním městě Zlíně

v termínu: 25.08. - říjen 2025

místo realizace: křižovatka ul. tř. 3. května x ul. Husova

Křižovatka č. 30 – ul. tř. 3. května a ul. Husova:

Silniční doprava bude omezena pouze vypnutím stávajícího SSZ. Na pracovní místa a probíhající stavební práce budou řidiče upozorňovat příslušná dopravní značení. Výjezd z ul. Husova na ul. tř. 3. května bude přikázán pouze ve směru vpravo, pro vozidla odbočující vlevo směr Otrokovice bude vyznačena objízdná trasa přes ul. Tyršova a dále na ul. tř. 3. května.

V křižovatce budou stávající přechody pro chodce zrušeny a nahrazeny přechody dočasnými. V místě uzavřených chodníků budou chodci vedeni po dočasně vybudovaných pěších koridorech zpevněných recyklátem, plastovým deskami, atp.

V rámci pravidelných jízdních řádů linkové a městské hromadné dopravy je nutné počítat s možnou časovou prodlevou.


Konkrétní situace na stránkách SMZ, sekce Odbor dopravy MMZ, „**mapa uzavírek**“

Upozorňujeme, že termín realizace stavebních prací se může operativně upravit v závislosti na vývoji počasí či jiných nepředvídatelných okolnostech.

Děkujeme za pochopení.

Investor: Statutární město Zlín

Zhotovitel: CROSS Zlín, a.s.

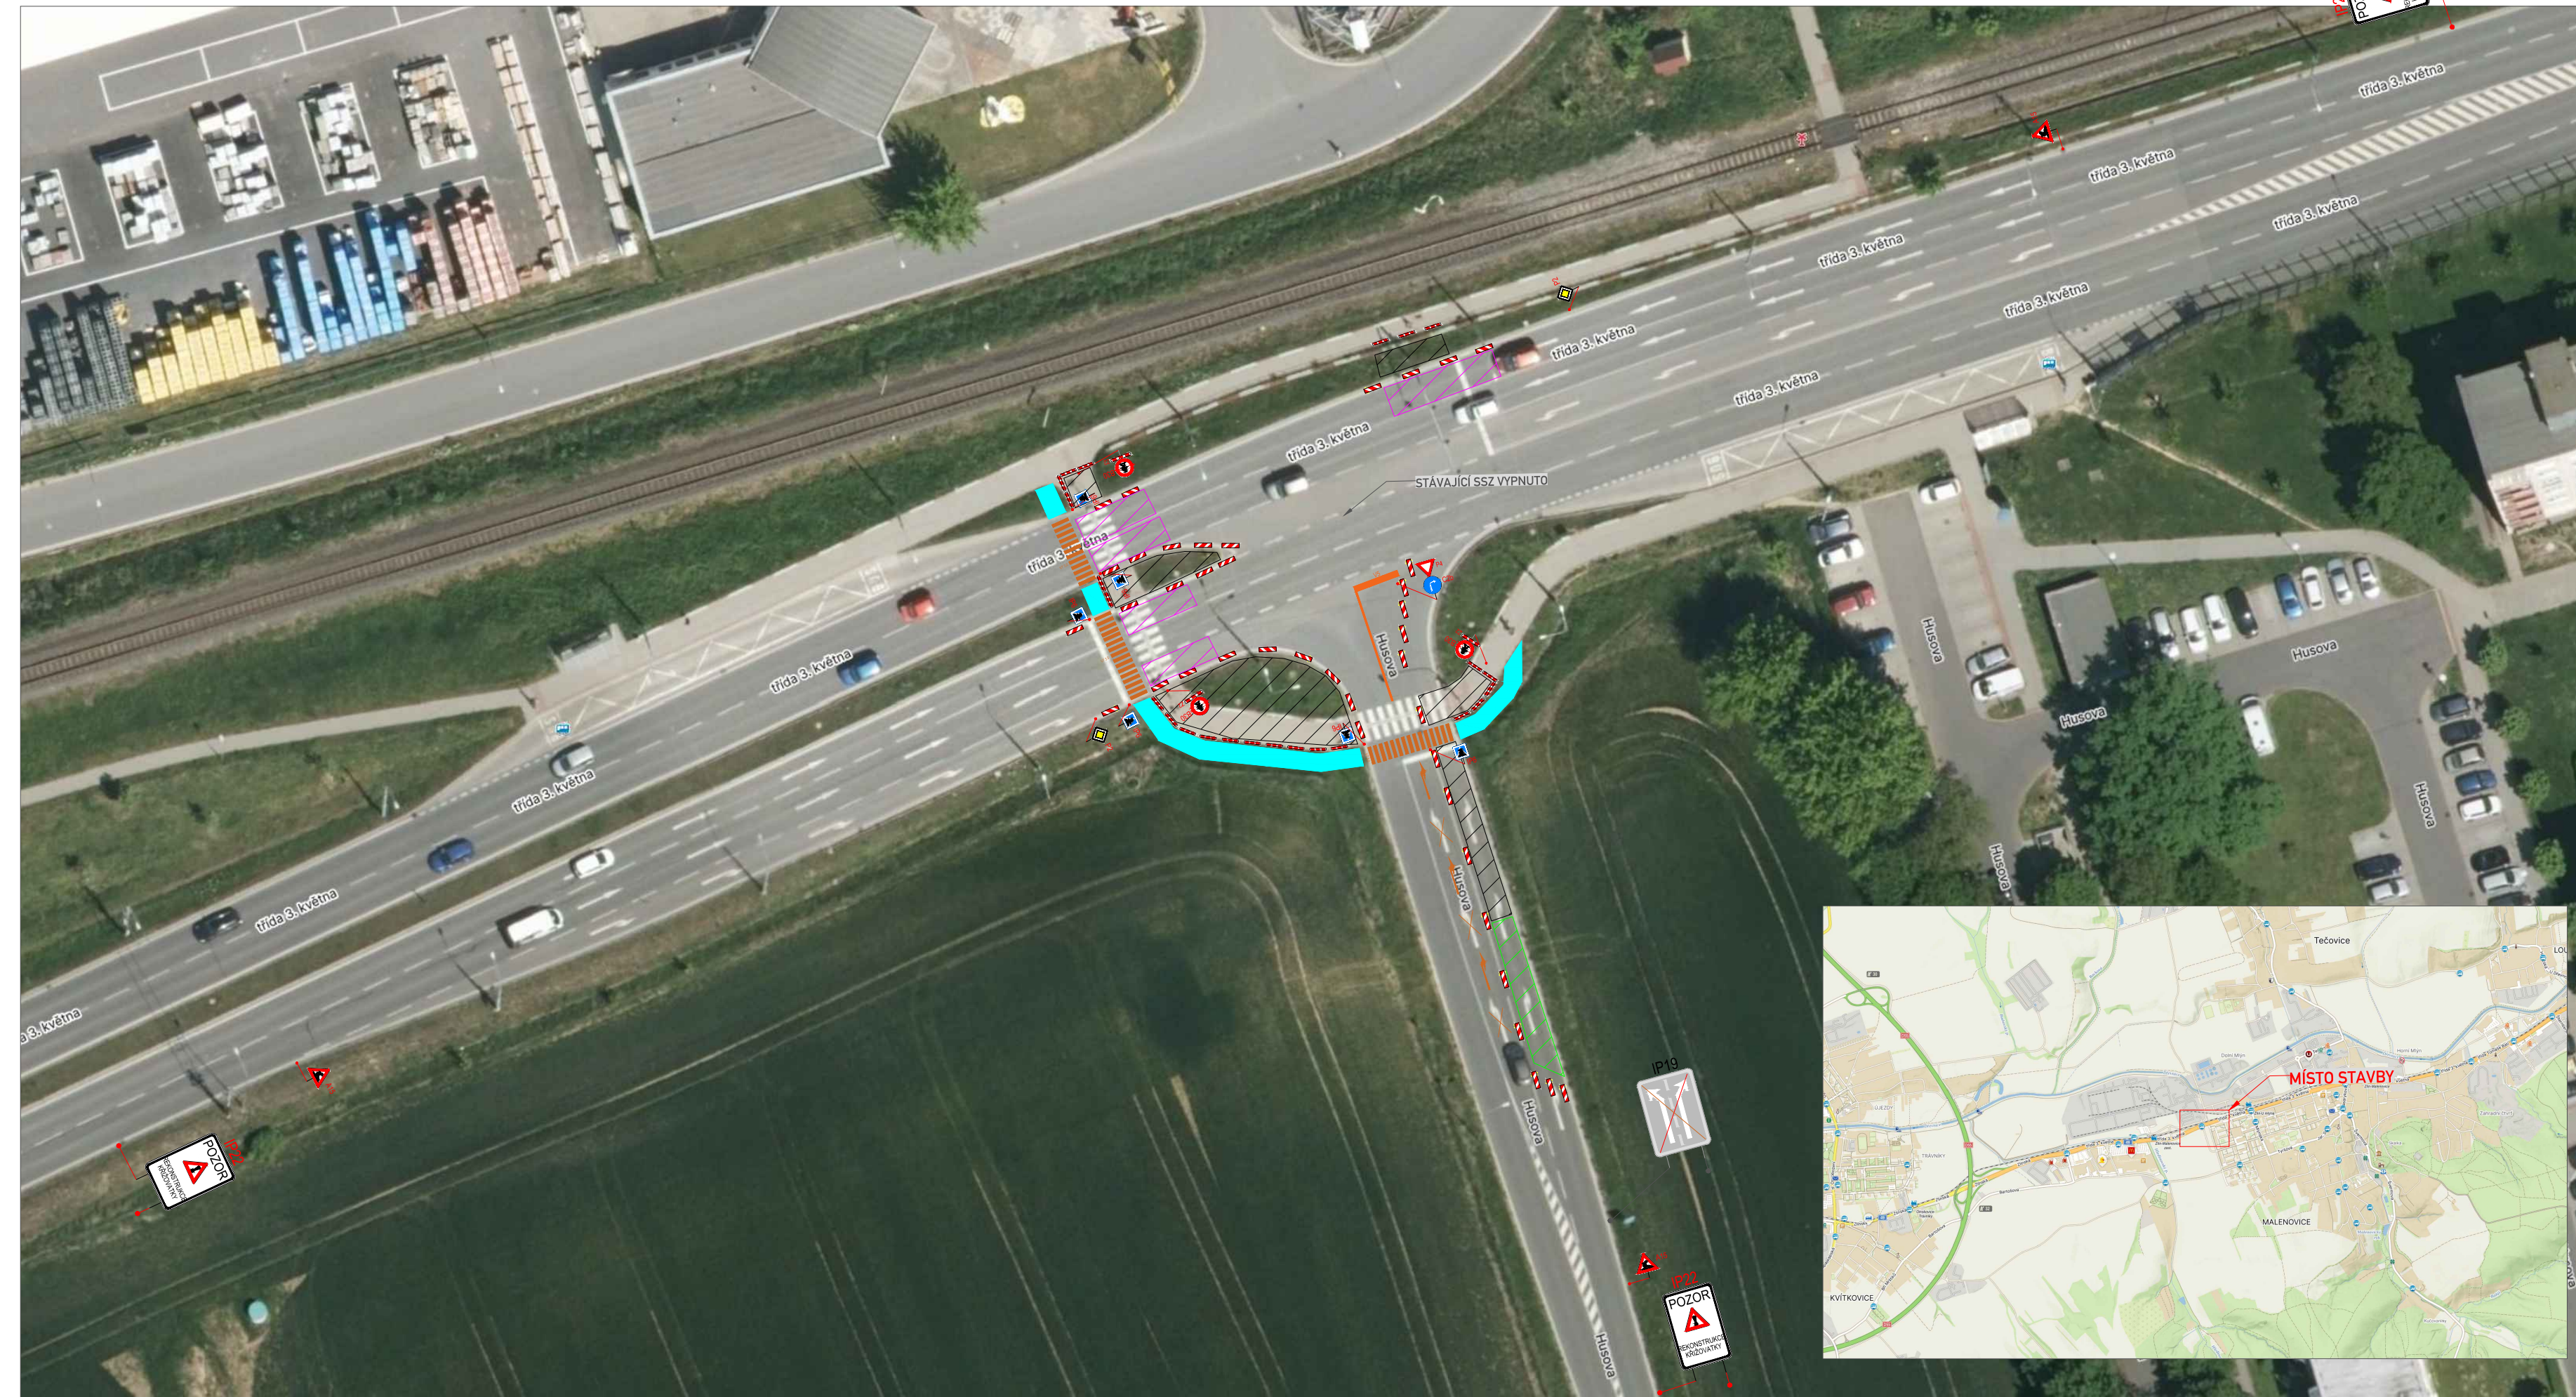

LEGENDA:

	A15	STÁVAJÍCÍ DOPR.ZN.
	A15	DOČASNÉ DOPR.ZN.
		PRACOVNÍ MÍSTA-VÝKOPY S PŘÍPADNÝM ULOŽENÍM VÝKOPKU, SLOŽENÍ NÍZKÉHO MATERIÁLU. BEZ RIZIKA ŠPATNÝCH ROZHLEDOVÝCH POMĚRŮ
		ZÁBOR PRO ZÁZEMÍ STAVBY, UNIMO BUŇKY, ULOŽENÍ VÝŠŠÍHO MATERIÁLU.
		KRÁTKODOBÉ PRACOVNÍ MÍSTO (SLOŽENÍ A NALOŽENÍ MATERIÁLU, DEMONTÁŽ A OSAZENÍ SLOUPŮ, ATP.) PROVOZ ŘÍZEN POUČENOU OSOBOU.
		PROVIZORNÍ OBCHŮZÍ TRASY - ZPEVNĚNÁ PLOCHA RECYKLÁTEM, BET. PANELE, ATP.
		PROVIZORNÍ VODOROVNÉ DOPR.ZNAČENÍ - VYZNAČENY POUZE OKRAJE PROVIZORNÍ PÁSKOU
		PROVIZORNÍ SSZ

