

UZAVÍRKA CHODNÍKU s DOPRAVNÍM OMEZENÍM




v termínu: **říjen - prosinec 2025**

místo realizace: **ulice Mokrá II, Zlín**

Od poloviny října tohoto roku bude v ulici Mokrá II zahájena rekonstrukce vodovodního řadu. Stávající litinové potrubí, které je již za hranicí své životnosti, bude nahrazeno novým potrubím z polyethylenu v celkové délce 155 metrů. Stavbu provede firma PROMONT Uherské Hradiště s.r.o. a investorem akce jsou Vodovody a kanalizace Zlín a.s.

V průběhu stavebních prací může docházet ke krátkodobým odstávkám dodávky vody. O přesných termínech budou občané předem informováni prostřednictvím obvyklých informačních kanálů zaslaných společností VaK Zlín a.s. Současně upozorňujeme, že v místě rekonstrukce dojde k omezení provozu, proto žádáme všechny obyvatele i řidiče o zvýšenou opatrnost při pohybu v ulici Mokrá II. Zastávka MHD Mokrá II bude posunuta o 80 m zpět před č.p. 285.

Děkujeme za trpělivost a pochopení během stavebních prací. Jsme přesvědčeni, že rekonstrukce přinese do budoucna spolehlivou a bezpečnou dodávku pitné vody pro všechny obyvatele této části obce.

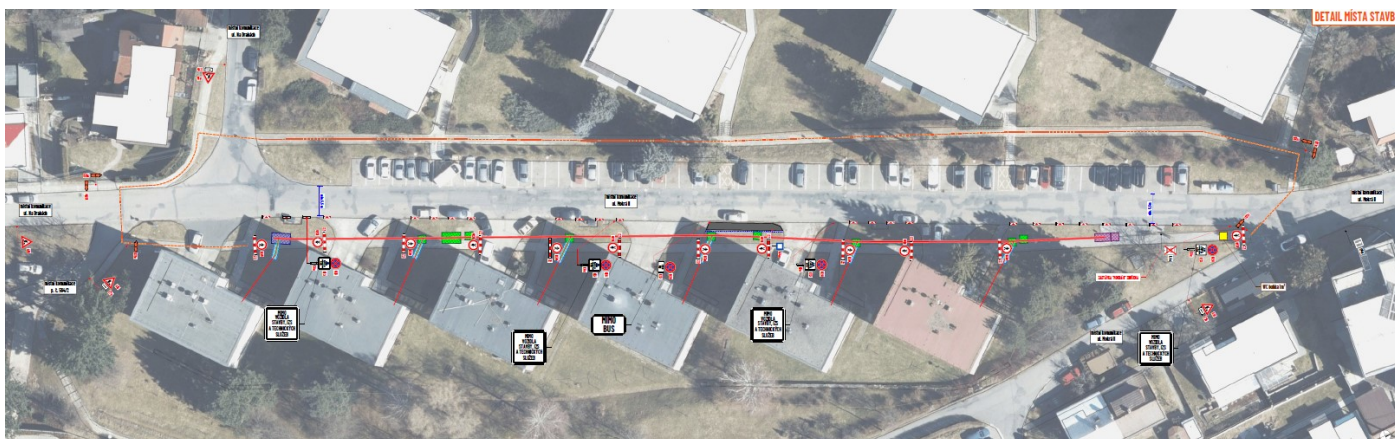


Upozorňujeme, že termín realizace stavebních prací se může operativně upravit v závislosti na vývoji počasí či jiných nepředvídatelných okolnostech.


Prosíme chodce a řidiče, aby dbali zvýšené opatrnosti a řídili se aktuálním dopravním značením.

Investor: Vodovody a kanalizace Zlín, a.s.

Zhotovitel: PROMONT Uherské Hradiště s.r.o.

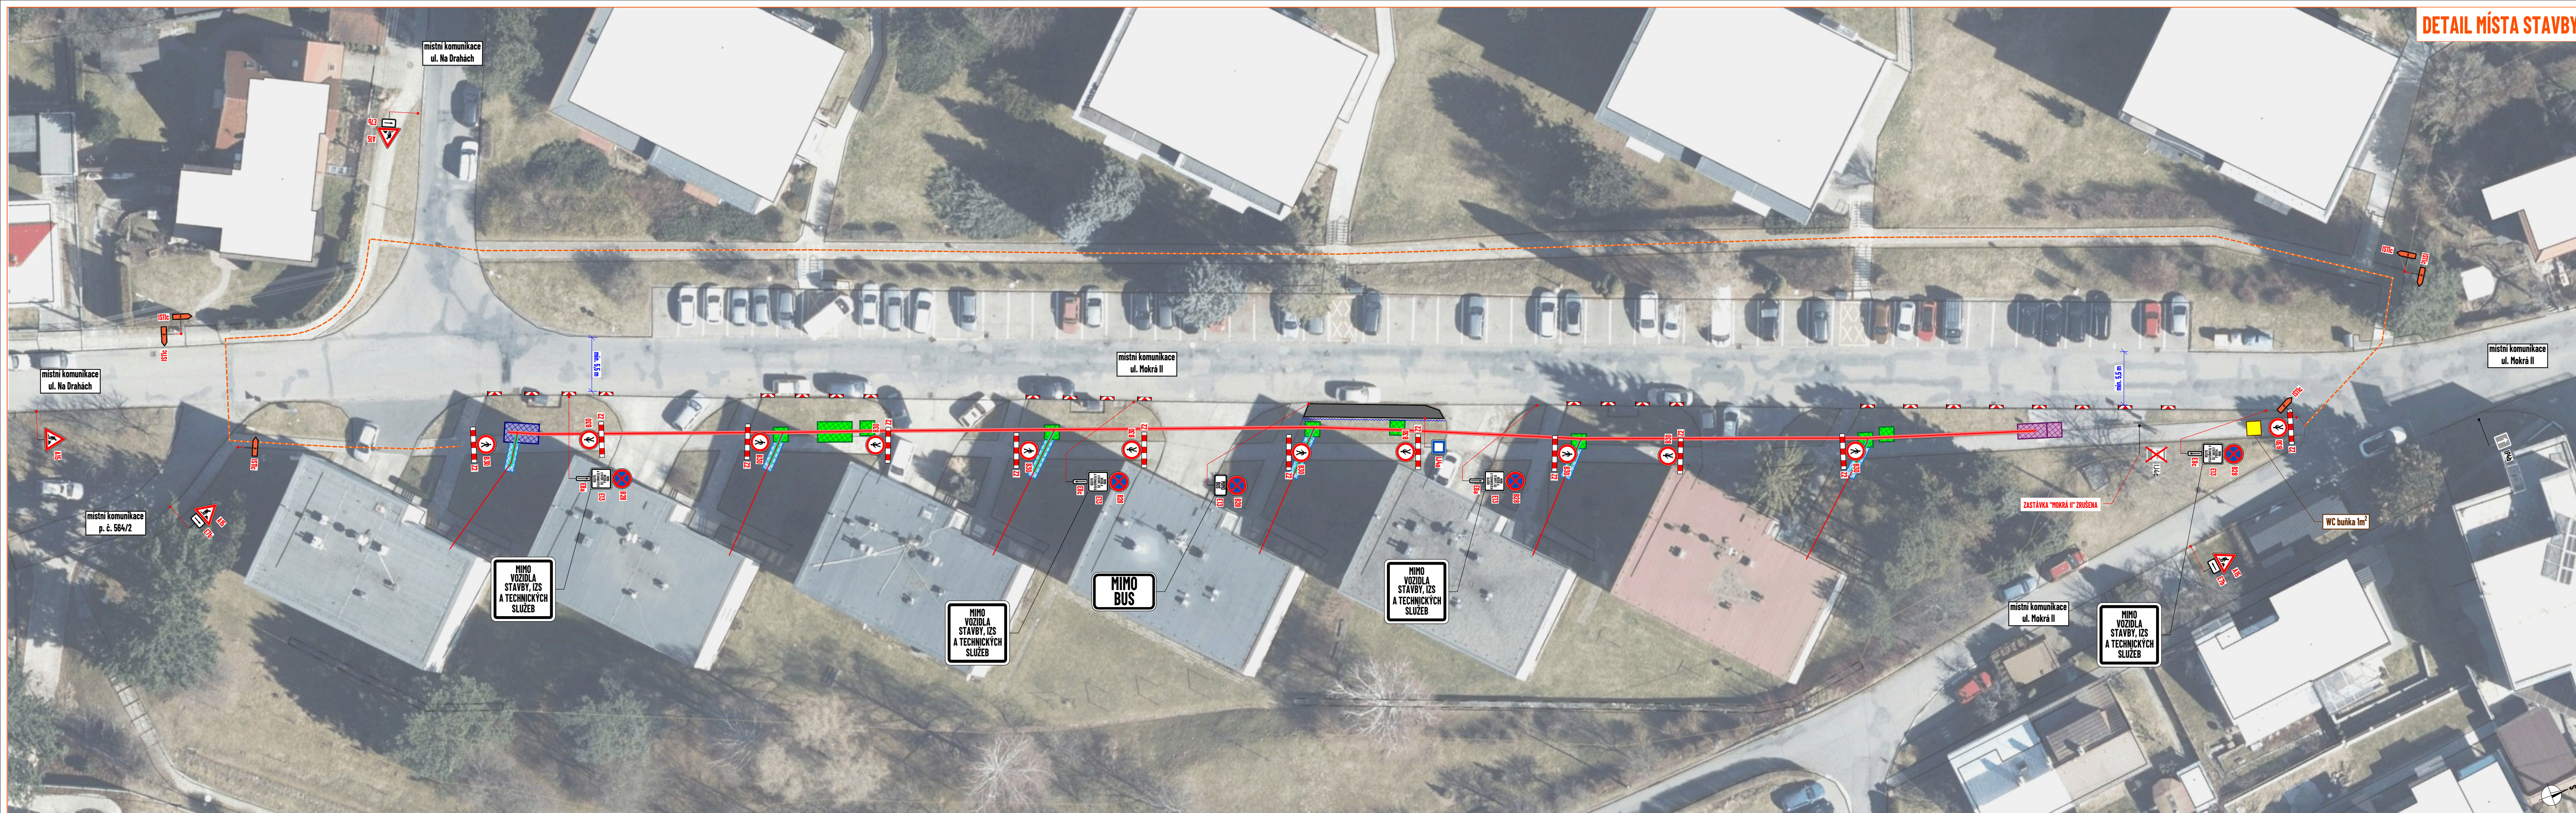

DETAIL MÍSTA STAVBY

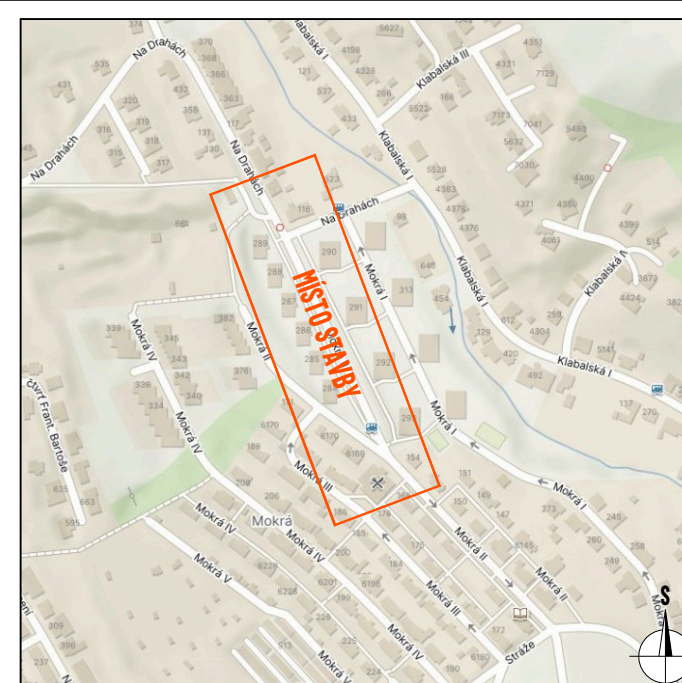

LEGENDA:

	- pracovní místo (rekonstruovaný vodovod bezvýkopovou metodou)
	- pracovní místo (vodovodní přípojka)
	- provizorní autobusové nástupiště
	- montážní jáma + náběhy (3 m x 1,5 m + 1,5 m x 1,5 m)
	- montážní jáma (3,5 m x 2 m)
	- montážní jáma (1,5 m x 1,5 m)
	- montážní jáma
	- WC budka
	- oplocení
	- navržená obchůzka trasa
	- navržené přechodné svislé dopravní značení
	- stávající svislé dopravní značení
	- zneplatněné stávající svislé dopravní značení