

POZOR **UZAVÍRKA !!!**



Stavební práce z důvodu revitalizace uličního prostoru

Prodloužení termínu: **červenec - ŘÍJEN 2025**

místo realizace: **ul. Zálešná II**

Práce na vylepšení uličního prostoru v ulici Zálešná II **potrvají déle**, než se předpokládalo. Důvodem prodloužení stavby o dva měsíce jsou **nezbytné** úpravy v projektově a organizační přípravě, které nastaly během realizace.

V rámci stavebních prací na ul. Zálešná II probíhá revitalizace uličního prostoru včetně úpravy chodníků, terénních úprav, parkovacích stání a vybudování zvýšeného prahu na ul. Zálešná I. Práce na ul. Zálešná II budou rozděleny na 3 etapy.

V první etapě probíhaly přípravné práce. Ve druhé etapě budou práce probíhat na jižní části ul. Zálešná II, a to za úplné uzavírky dotčené místní komunikace. Ve třetí etapě budou práce probíhat na severní části ul. Zálešná II, a to za úplné uzavírky dotčené místní komunikace. Bližší informace na webu Odboru dopravy MMZ.

**Žádáme tímto o zvýšenou opatrnost při pohybu osob, respektování
přechodného dopravního značení a také o vaši trpělivost při provádění
stavebních prací.**

Investor: Statutární město Zlín

Zhotovitel: PORR a.s.

Kontakt: e-mail: radim.kokes@porr.cz

POZOR **UZAVÍRKA !!!**



Stavební práce z důvodu revitalizace uličního prostoru

v termínu: **červenec - říjen 2025**

místo realizace: **Zlín, ul. Zálešná II.**

V rámci stavebních prací na ul. Zálešná II. bude probíhat od 15.7.2025 revitalizace uličního prostoru včetně úpravy chodníků, terénních úprav, parkovacích stání a vybudování zvýšeného prahu na ul. Zálešná I. Práce na ul. Zálešná II. budou rozděleny na 3 etapy. Stavba bude realizována na etapy tak, aby nedošlo k velkému omezení pro občany.


V první etapě budou probíhat přípravné práce. Ve druhé etapě budou práce probíhat na jižní části ul. Zálešná II, a to za úplné uzavírky dotčené místní komunikace. Ve třetí etapě budou práce probíhat na severní části ul. Zálešná II, a to za úplné uzavírky dotčené místní komunikace. Bližší informace na webu Odboru dopravy MMZ.

Žádáme tímto o zvýšenou opatrnost při pohybu osob, respektování přechodného dopravního značení a také o vaši trpělivost při provádění stavebních prací.

Upozorňujeme, že termín realizace stavebních prací se může operativně upravit v závislosti na vývoji počasí či jiných nepředvídatelných okolnostech. Děkujeme za pochopení.

Investor: Statutární město Zlín

Zhotovitel: PORR a.s.

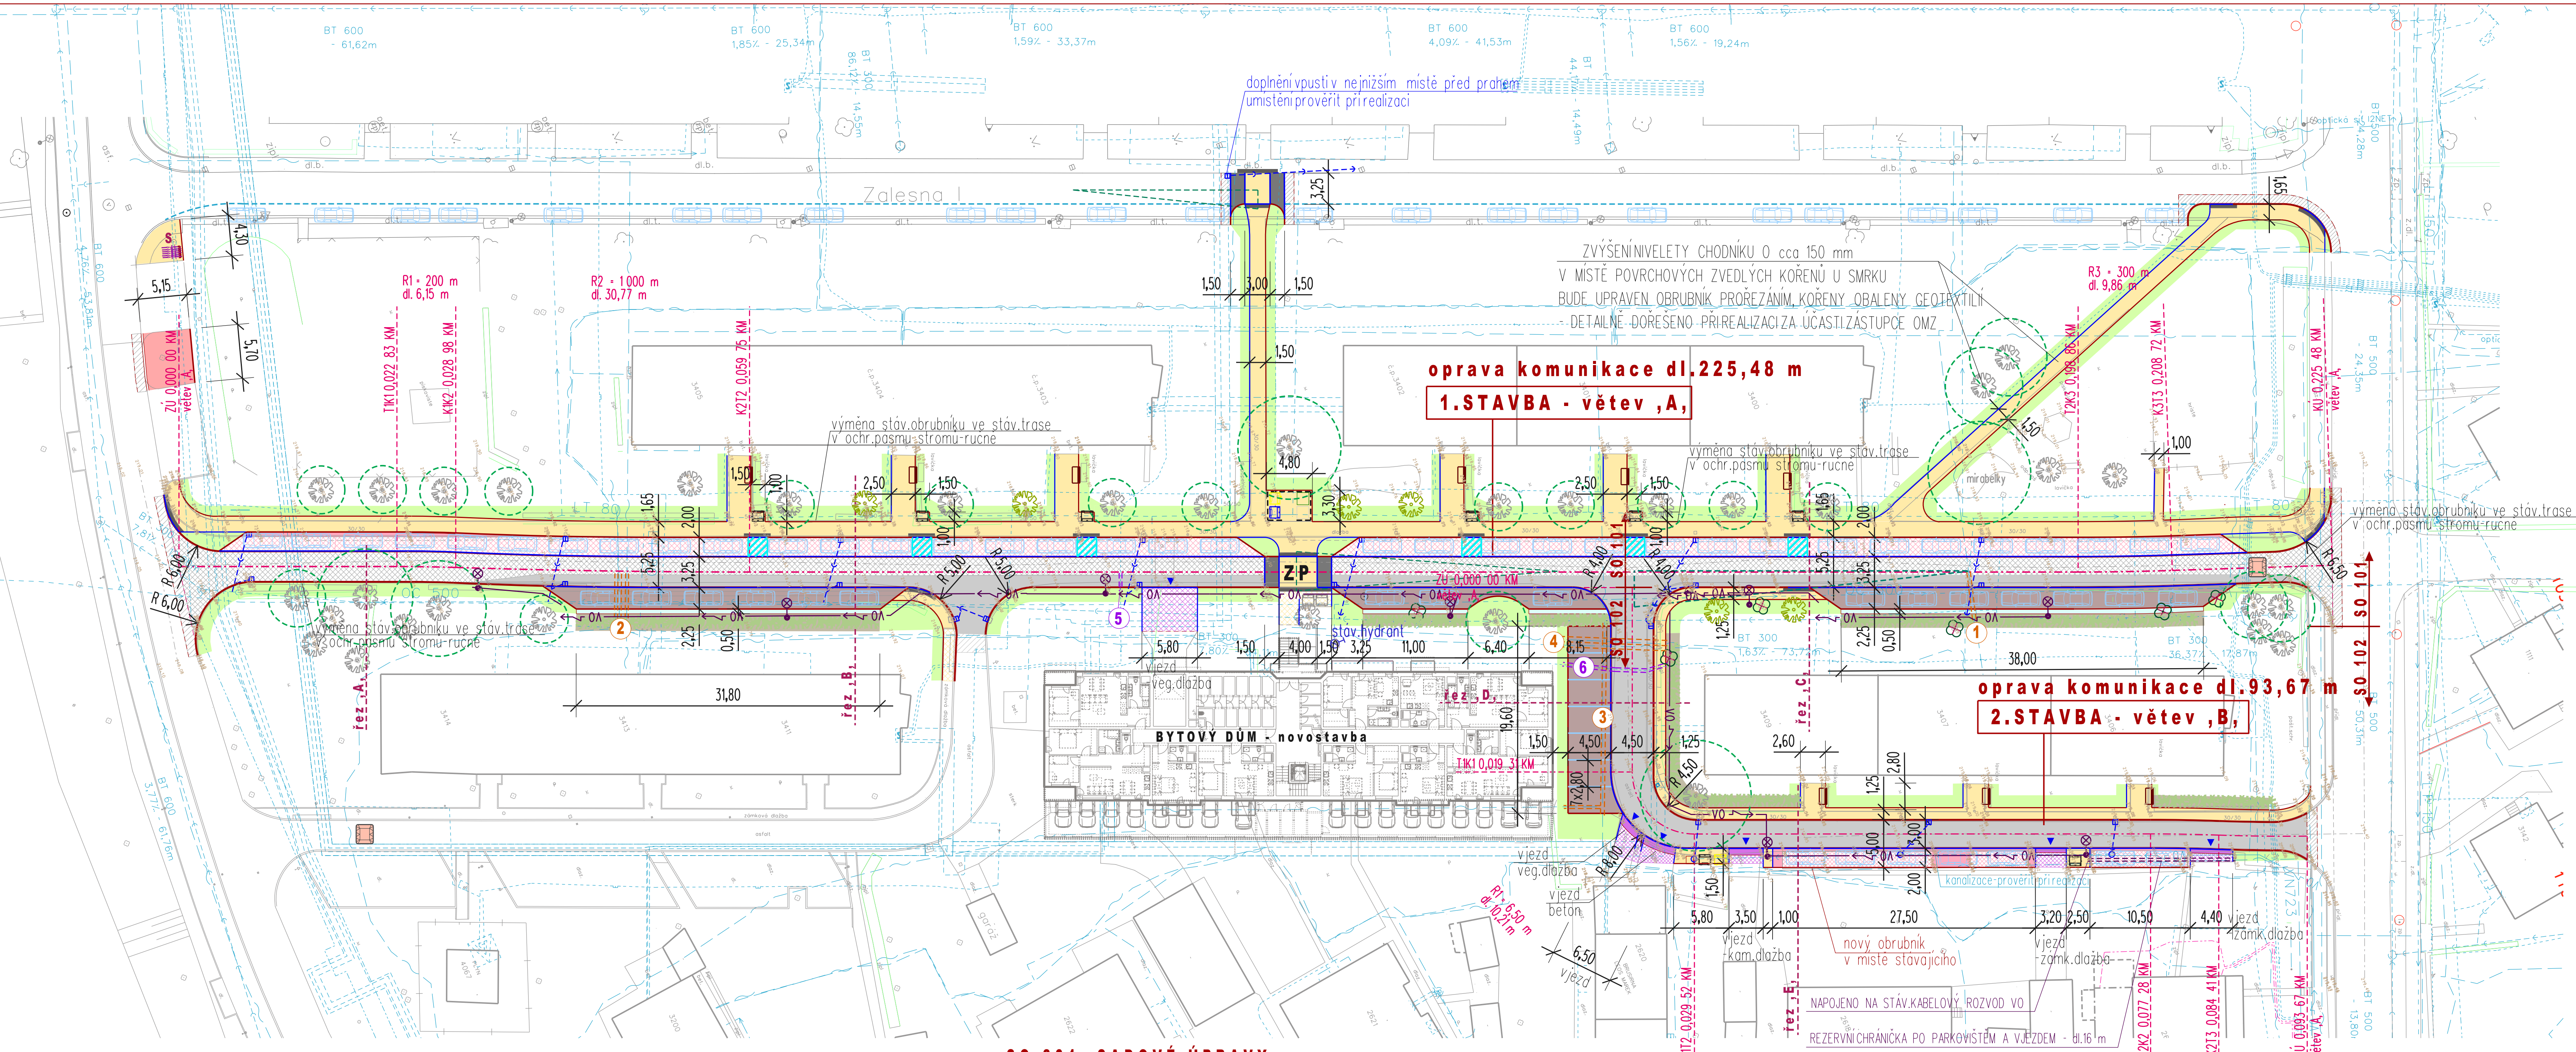

BILANCE ODVODNOVANÝCH PLOCH SE ZATÍŽENÍM STOKOVÉ SÍTĚ JE VYROVNANÁ
NEDOJDE K NÁRUSTU ZPEVNĚNÝCH PLOCH ODVODNĚNÝCH DO ULIČNÍCH VPUSTÍ.

BILANCE PARKOVÁNÍ:

stávající stav - P 36
stánka komunikací - podélné

návrh - P 51
vyhrazené stání - podélné

NAVÝŠENÍ PARKOVACÍCH STÁNÍ - CELKEM + P15

SO 401 VEŘEJNÉ OSVĚTLENÍ

NOVÉ ZEMNÍ VEDENÍ VO, uloženo v celé trase do chráničků

Sadový bezpaticový třístupňový stožár v.5,00
světlo LED 40 W

SO 801 SADOVÉ ÚPRAVY

ZELENĚ - zatravnění dotčených ploch, dle potřeby ohumsování

MULČOVÁNÍ KAMENNOU DRTÍ 10, 100 mm, mulčovací fólie

stáv. stromy zachovány

OCHRANNÉ PÁSMA STÁV. STROMŮ
- obvod kmene násobek 4,5, min. 2,50 m
- v ochranné pásmy stromů ruční výkop
- výměna obrubníků, výkopy pro opravu zpevněných ploch

doplnění výsadeb - stromy AMELANCHIER ARBOREA

živý plot - náhrada stávajícího, doplnění RIBES ALPINUM - 3 ks/bm

OCHRANA STÁV. INŽENÝRSKÝCH SÍTÍ POD PARKOVIŠTĚM A ROŠÍŘENOU KOMUNIKACÍ / příčné křížení /:
je součástí stavby a společného povolení stavby - realizováno v rámci SO 101, SO 102 :

STÁV. SLABOPROUDÉ KABELY :
- stáv. krytí kabelů zachováno
- uložení do KABELOVÝCH PŮLENÝCH CHRÁNIČKŮ

je součástí stavby a společného povolení stavby , realizováno správcem sítě

STÁV. KABELY NN - E.G.d - příčné křížení :
- stáv. niveleta zachována
- uložení stáv. kabelů do chráničků ve stáv. trase
- realizováno správcem sítě - na základě smlouvy o přeložce
- není součástí výběrového řízení

prodoužení chráničky příčné křížení SO 101
- rozšíření komunikace, parkoviště - dl. 5,50 m

prodoužení chráničky příčné křížení SO 101
- rozšíření komunikace, parkoviště - dl. 3x5,0 m

rozebratelná konstrukce parkoviště - chránička dl. 27 m SO 102
- povrch - zasakovací dlažba

chránička příčné křížení - komunikace, parkoviště SO 102
- dl. 2 x 12 m

prodoužení chráničky příčné křížení SO 101
- rozšíření komunikace - dl. 2 m

chránička příčné křížení - komunikace, parkoviště SO 102
- dl. 12 m

LEGENDA:

KOMUNIKACE VOZIDLOVÁ - asfaltobeton - nová konstrukce

KOMUNIKACE VOZIDLOVÁ - asfaltobeton - nová ohrančovací vrstva, stávající konstrukce

KOMUNIKACE VOZIDLOVÁ - asfaltobeton - nová ohrančovací - navazující úsek

PARKOVACÍ STÁNÍ - zámková dlažba šedá 200/ 200 - nová dlažba, nová konstrukce

PARKOVACÍ STÁNÍ - zámková dlažba šedá 200/ 200 - nová dlažba, stávající konstrukce

PARKOVACÍ STÁNÍ - zasakovací dlažba šedá 200/ 200 - nová konstrukce 100/200

podélný pruh bez rastrování
kolmé stání rastrování - zámk. dl. 200/ 200 antracit

PÁS Z DLAŽBY 50/ 50 PODĚL PARKOVIŠTĚ - šedá - bez obrubníků

CHODNÍKY - zámková dlažba šedá 100/ 200 - nová dlažba, nová konstrukce

CHODNÍKY - zámková dlažba - předložení stáv. dlažby, stáv. konstrukce

VAROVNÉ PÁSY - š. 400 mm, náklepová dlažba 100/ 200 - antracit

VJEZDY - úpravy navazujících vjezdů, rozšíření - nová konstrukce - dlažba 100/200

VJEZDY - úpravy navazujících vjezdů / dlažba stáv., beton / - stáv. konstrukce

nová uliční vpust s přípojkou - v místě stávající, s minimálním posunem

silniční obrubník v. 100 mm lemováno jednořádkem ze žul. kostky

nájezdový obrubník v. 0-20 mm - -/-

chodníkový obrubník v. 60 mm

chodníkový obrubník zapuštěný

ZP ZPOMALOVACÍ PRAH v. 100 mm - místo pro přecházení, nájezdové klíny - sklon 1:15 - žulová kostka

ZPOMALOVACÍ POLŠTÁŘ - pryžový - začátek zóny

KONTEJNEROVÁ ZÁSTĚNA - tahákov -- celkem 9 polí š. 1,50 m

KÁČENÍ STROMŮ NA POVOLENÍ - viz příprava území


LAVIČKY PŘED VSTUPY - výměna za stávající

STOJANY NA KOLA / SDÍLENÁ / - PRO 6 KOL

Hlavní projektant	Zodp. projektant	Vypracoval	Kontroloval	projektová kancelář Marcela Sedlářová Nám. T. G. Masaryka 588, 760 01 Zlín, IČO: 65795954 tel. + 420 607 543 000; aspk@aspk-zl.cz
M. Sedlářová	M. Sedlářová	M. Sedlářová	Ing. Prokůpek	
INVESTOR: SMZ ZLÍN				
ZÁLEŠNÁ II. - REVITALIZACE ULIČNÍHO PROSTORU C - SITUACNÍ VÝKRESY				
SITUACE STAVBY KOORDINAČNÍ				


FORMÁT	4 A4	STUPEŇ	pdps
DATUM	10.2022		
Č. Z.			
MĚR.	1:500	Č. V.	C.3.



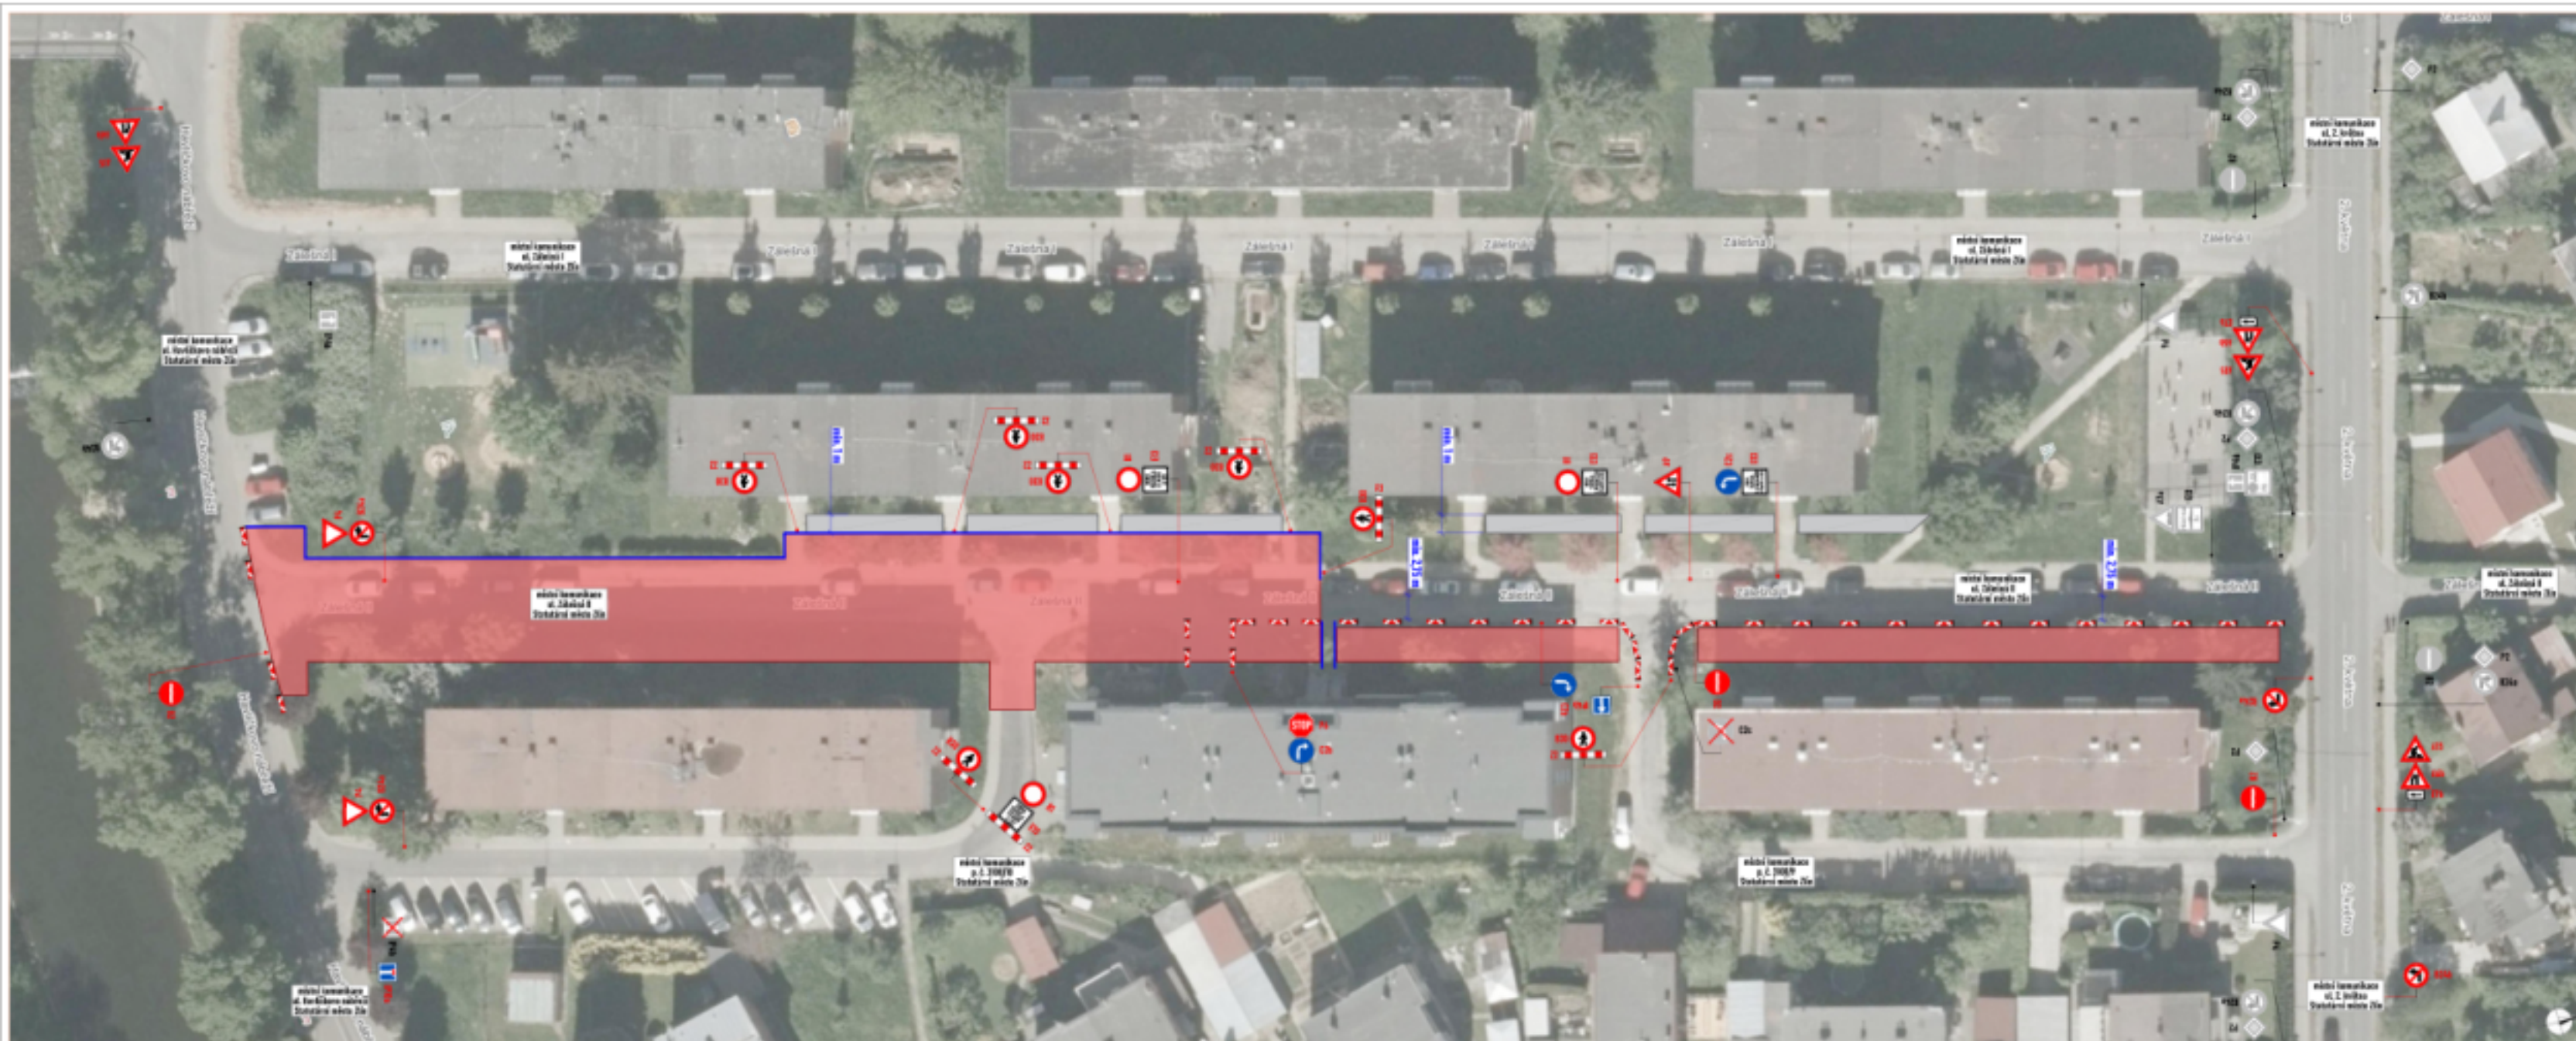

LEGENDA:

- pracovní zóna
- pracovní chodník
- úzkost
- uzavření provozu v ulici dopravní značení
- uzavření provozu v ulici dopravní značení
- uzavření provozu v ulici dopravní značení

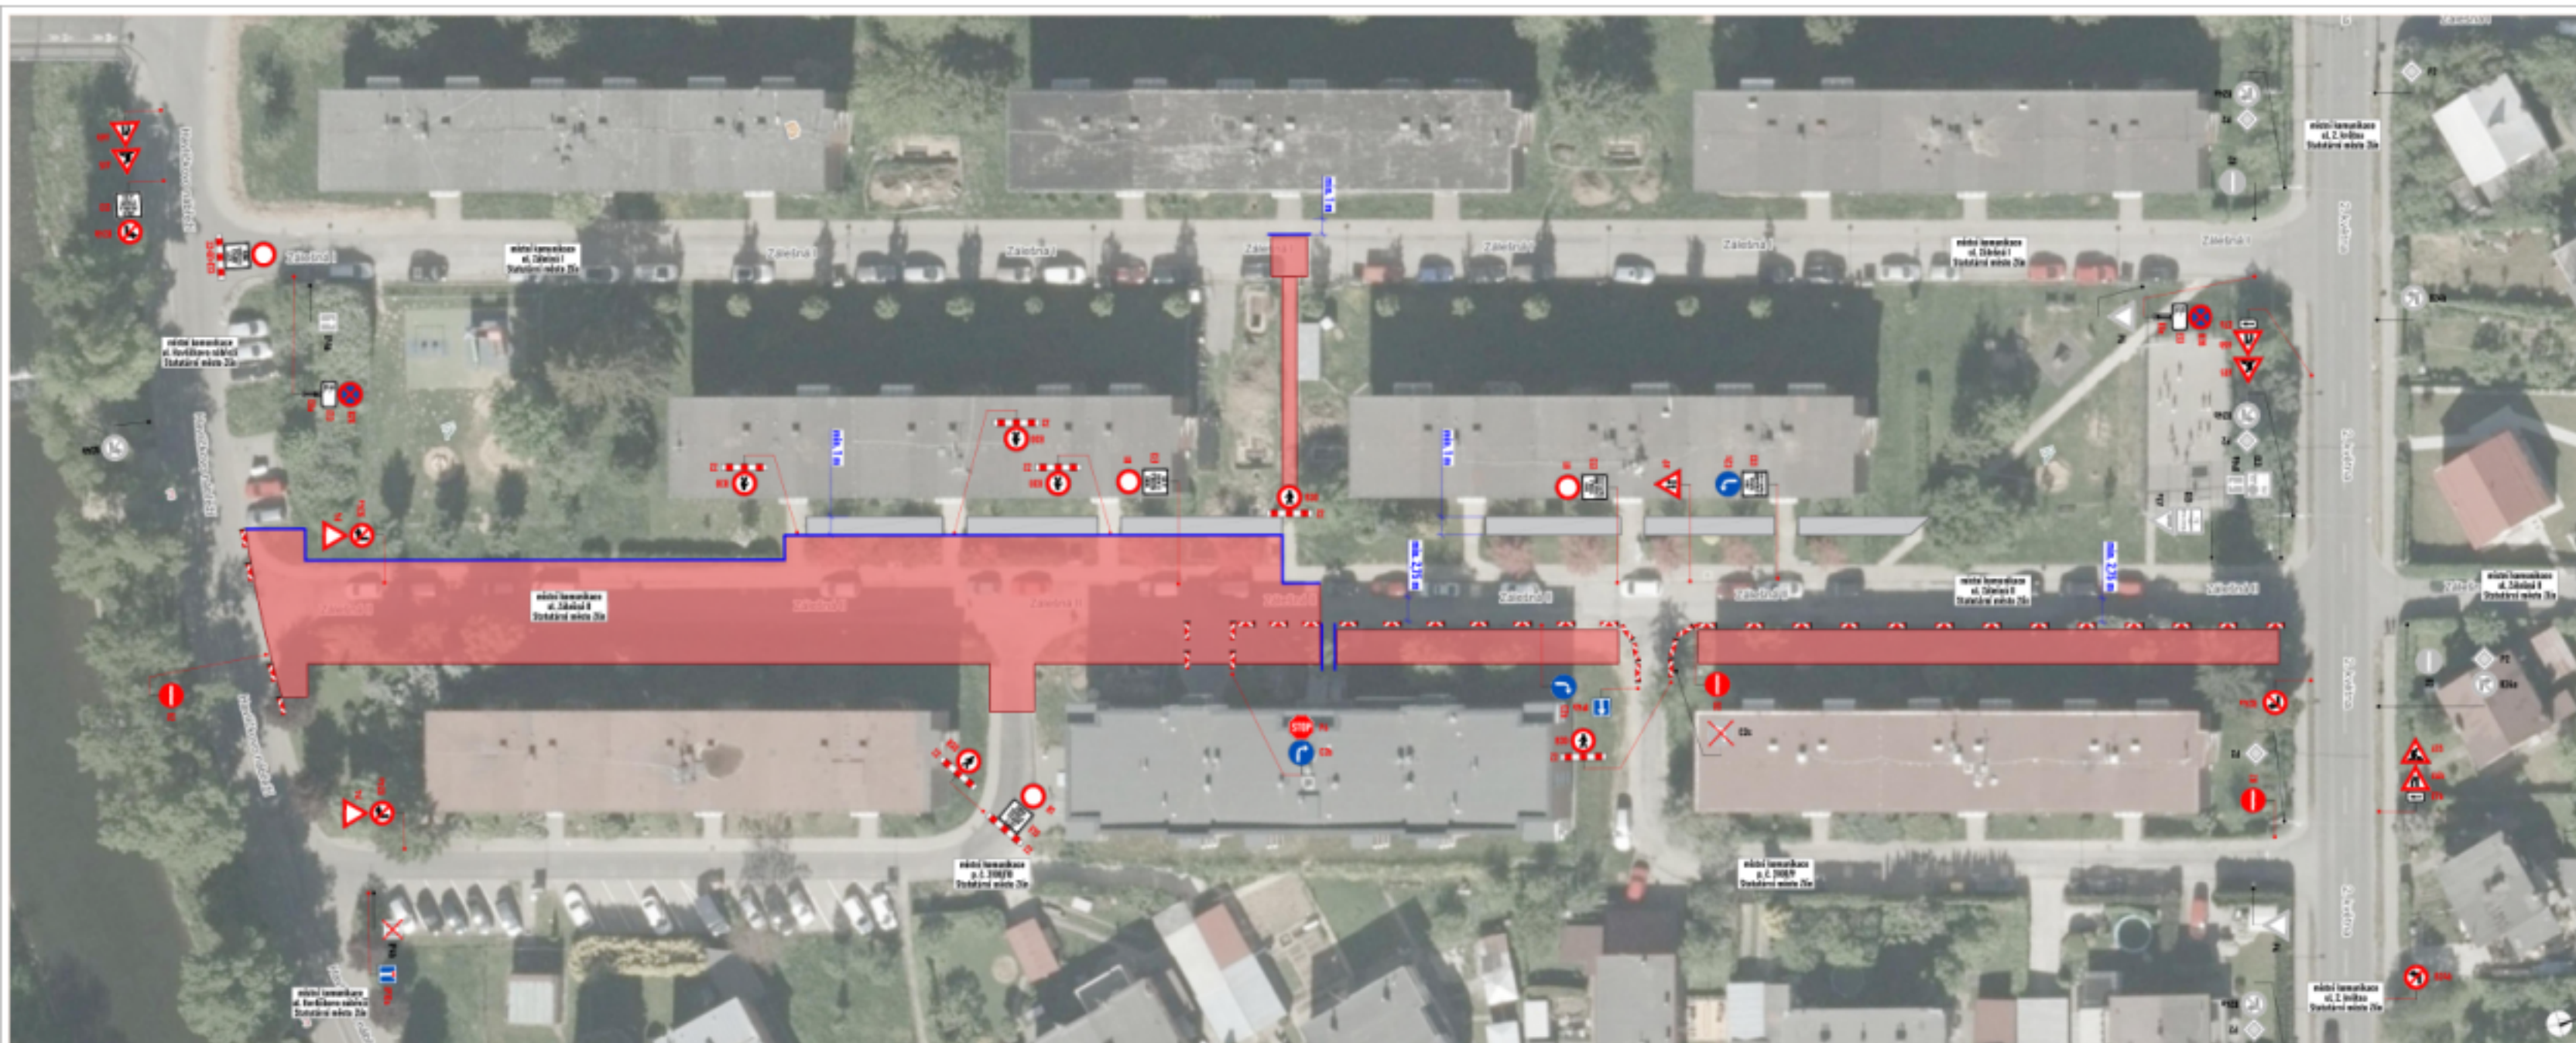

LEGENDA:	
	- granice strefy
	- granice obiektu
	- szlak
	- znak ostrzegawczy o ograniczonej widoczności
	- znak zakazu wjazdu
	- znak ostrzegawczy o niebezpieczeństwie

