

UZAVÍRKA s DOPRAVNÍM OMEZENÍM



v termínu: **říjen - prosinec 2025**

místo realizace: **ulice Vodní, Zlín**

Řešené místo stavby se nachází v blízkosti místních komunikací ul. Benešovo nábreží, ul. Vodní a ul. Zarámí. Probíhat zde bude stavba smíšené stezky pro pěší a cyklisty. Na komunikaci ul. Vodní budou vymezena pracovní místa pro zázemí stavby.

V řešené lokalitě se nachází stávající chodníky, železniční přechod, přechody pro chodce a již zmíněné místní komunikace. Stavba bude rozdělena na 3 etapy a nebude zasahovat do období zimní údržby. Obchozí trasa bude vedena po stávajících chodnících podél ul. Trávník, dále podél autobusového nádraží, sad Svobody a chodníku podél ul. Vodní. V další etapě budou chodci k obcházení uzavřené větve chodníku využívat nejbližší další chodník v těsné blízkosti uzavírky. V řešeném úseku se nachází zastávka autobusu „Vodní“. Ta bude po dobu jedné z etap přesunuta a zůstane tak po celou dobu stavby obsloužena.





Upozorňujeme, že termín realizace stavebních prací se může operativně upravit v závislosti na vývoji počasí či jiných nepředvídatelných okolnostech.

Prosíme chodce a řidiče, aby dbali zvýšené opatrnosti a řídili se aktuálním dopravním značením.

Investor: Statutární město Zlín

Zhotovitel: KKS, spol. s r.o.


DETAIL PRACOVNÍHO MÍSTA

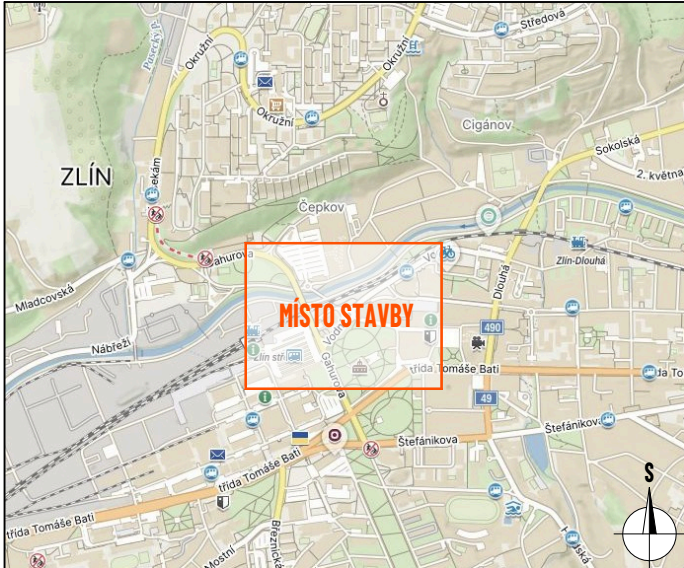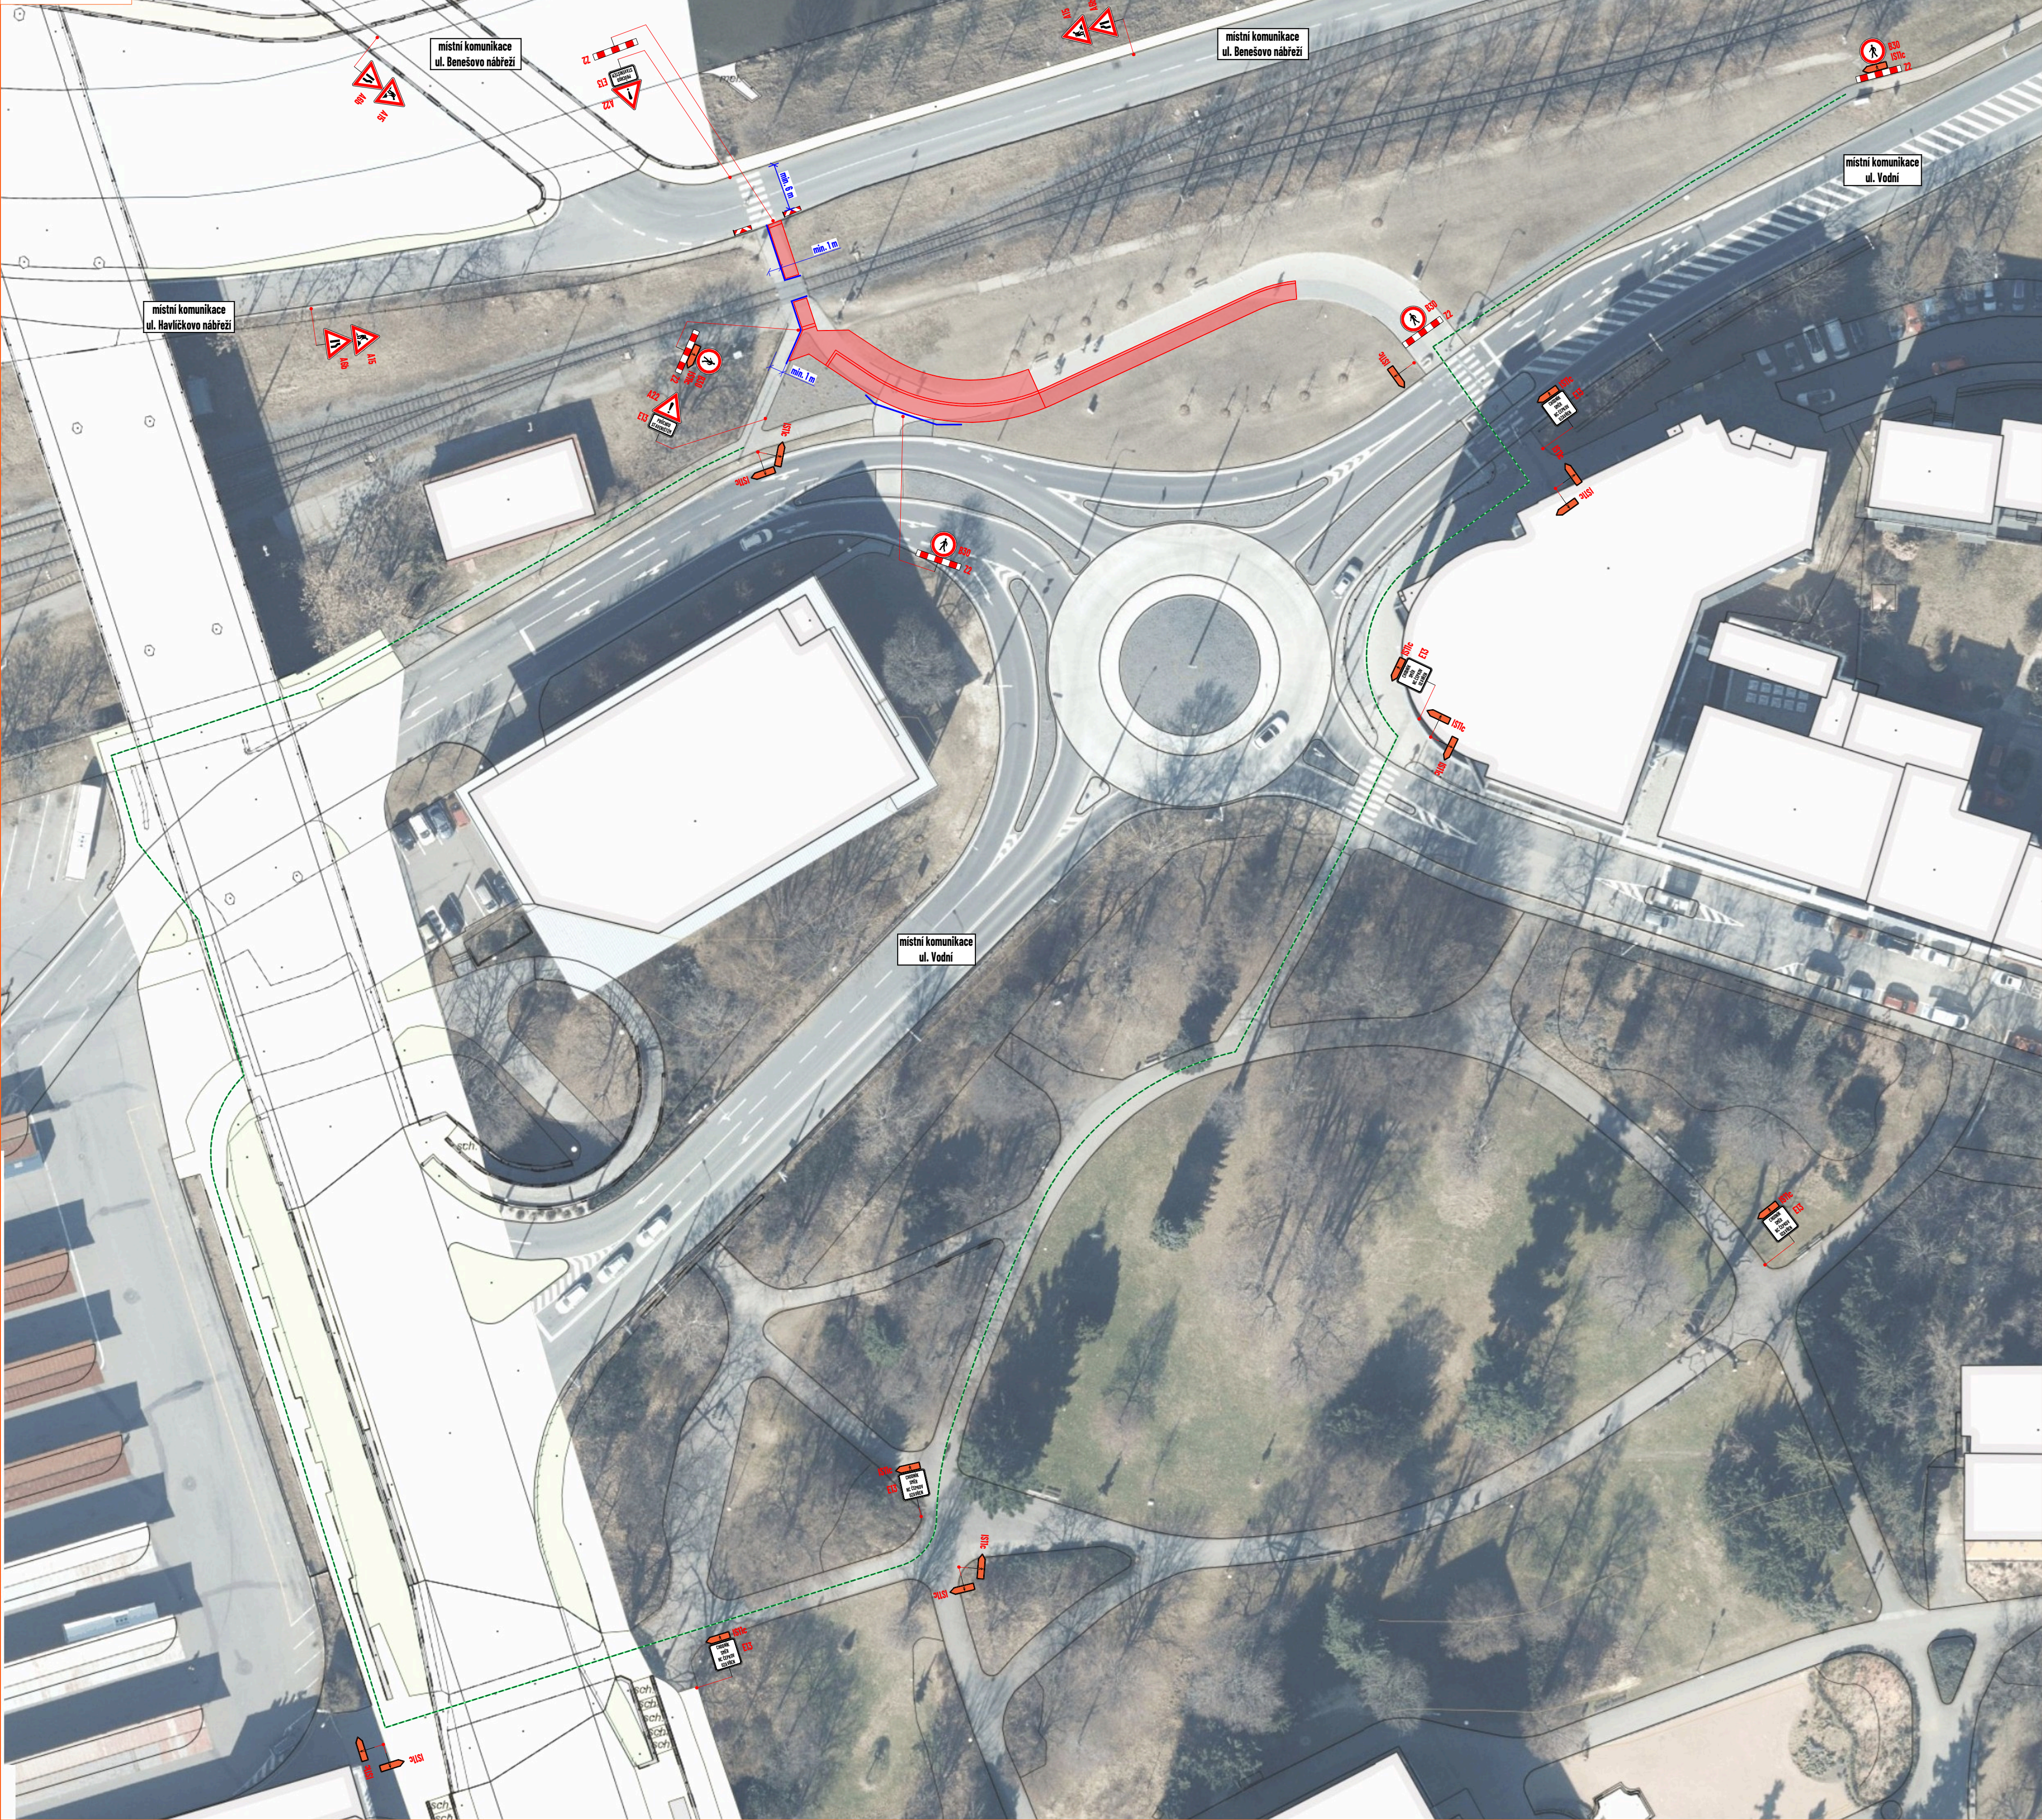

LEGENDA:

- pracovní místo
- navržená obchůzka trasa
- oplocení
- navržené přechodné svléčné dopravní značení
- stávající svléčné dopravní značení
- zneplatněné stávající svléčné dopravní značení



DETAIL PRACOVNÍHO MÍSTA

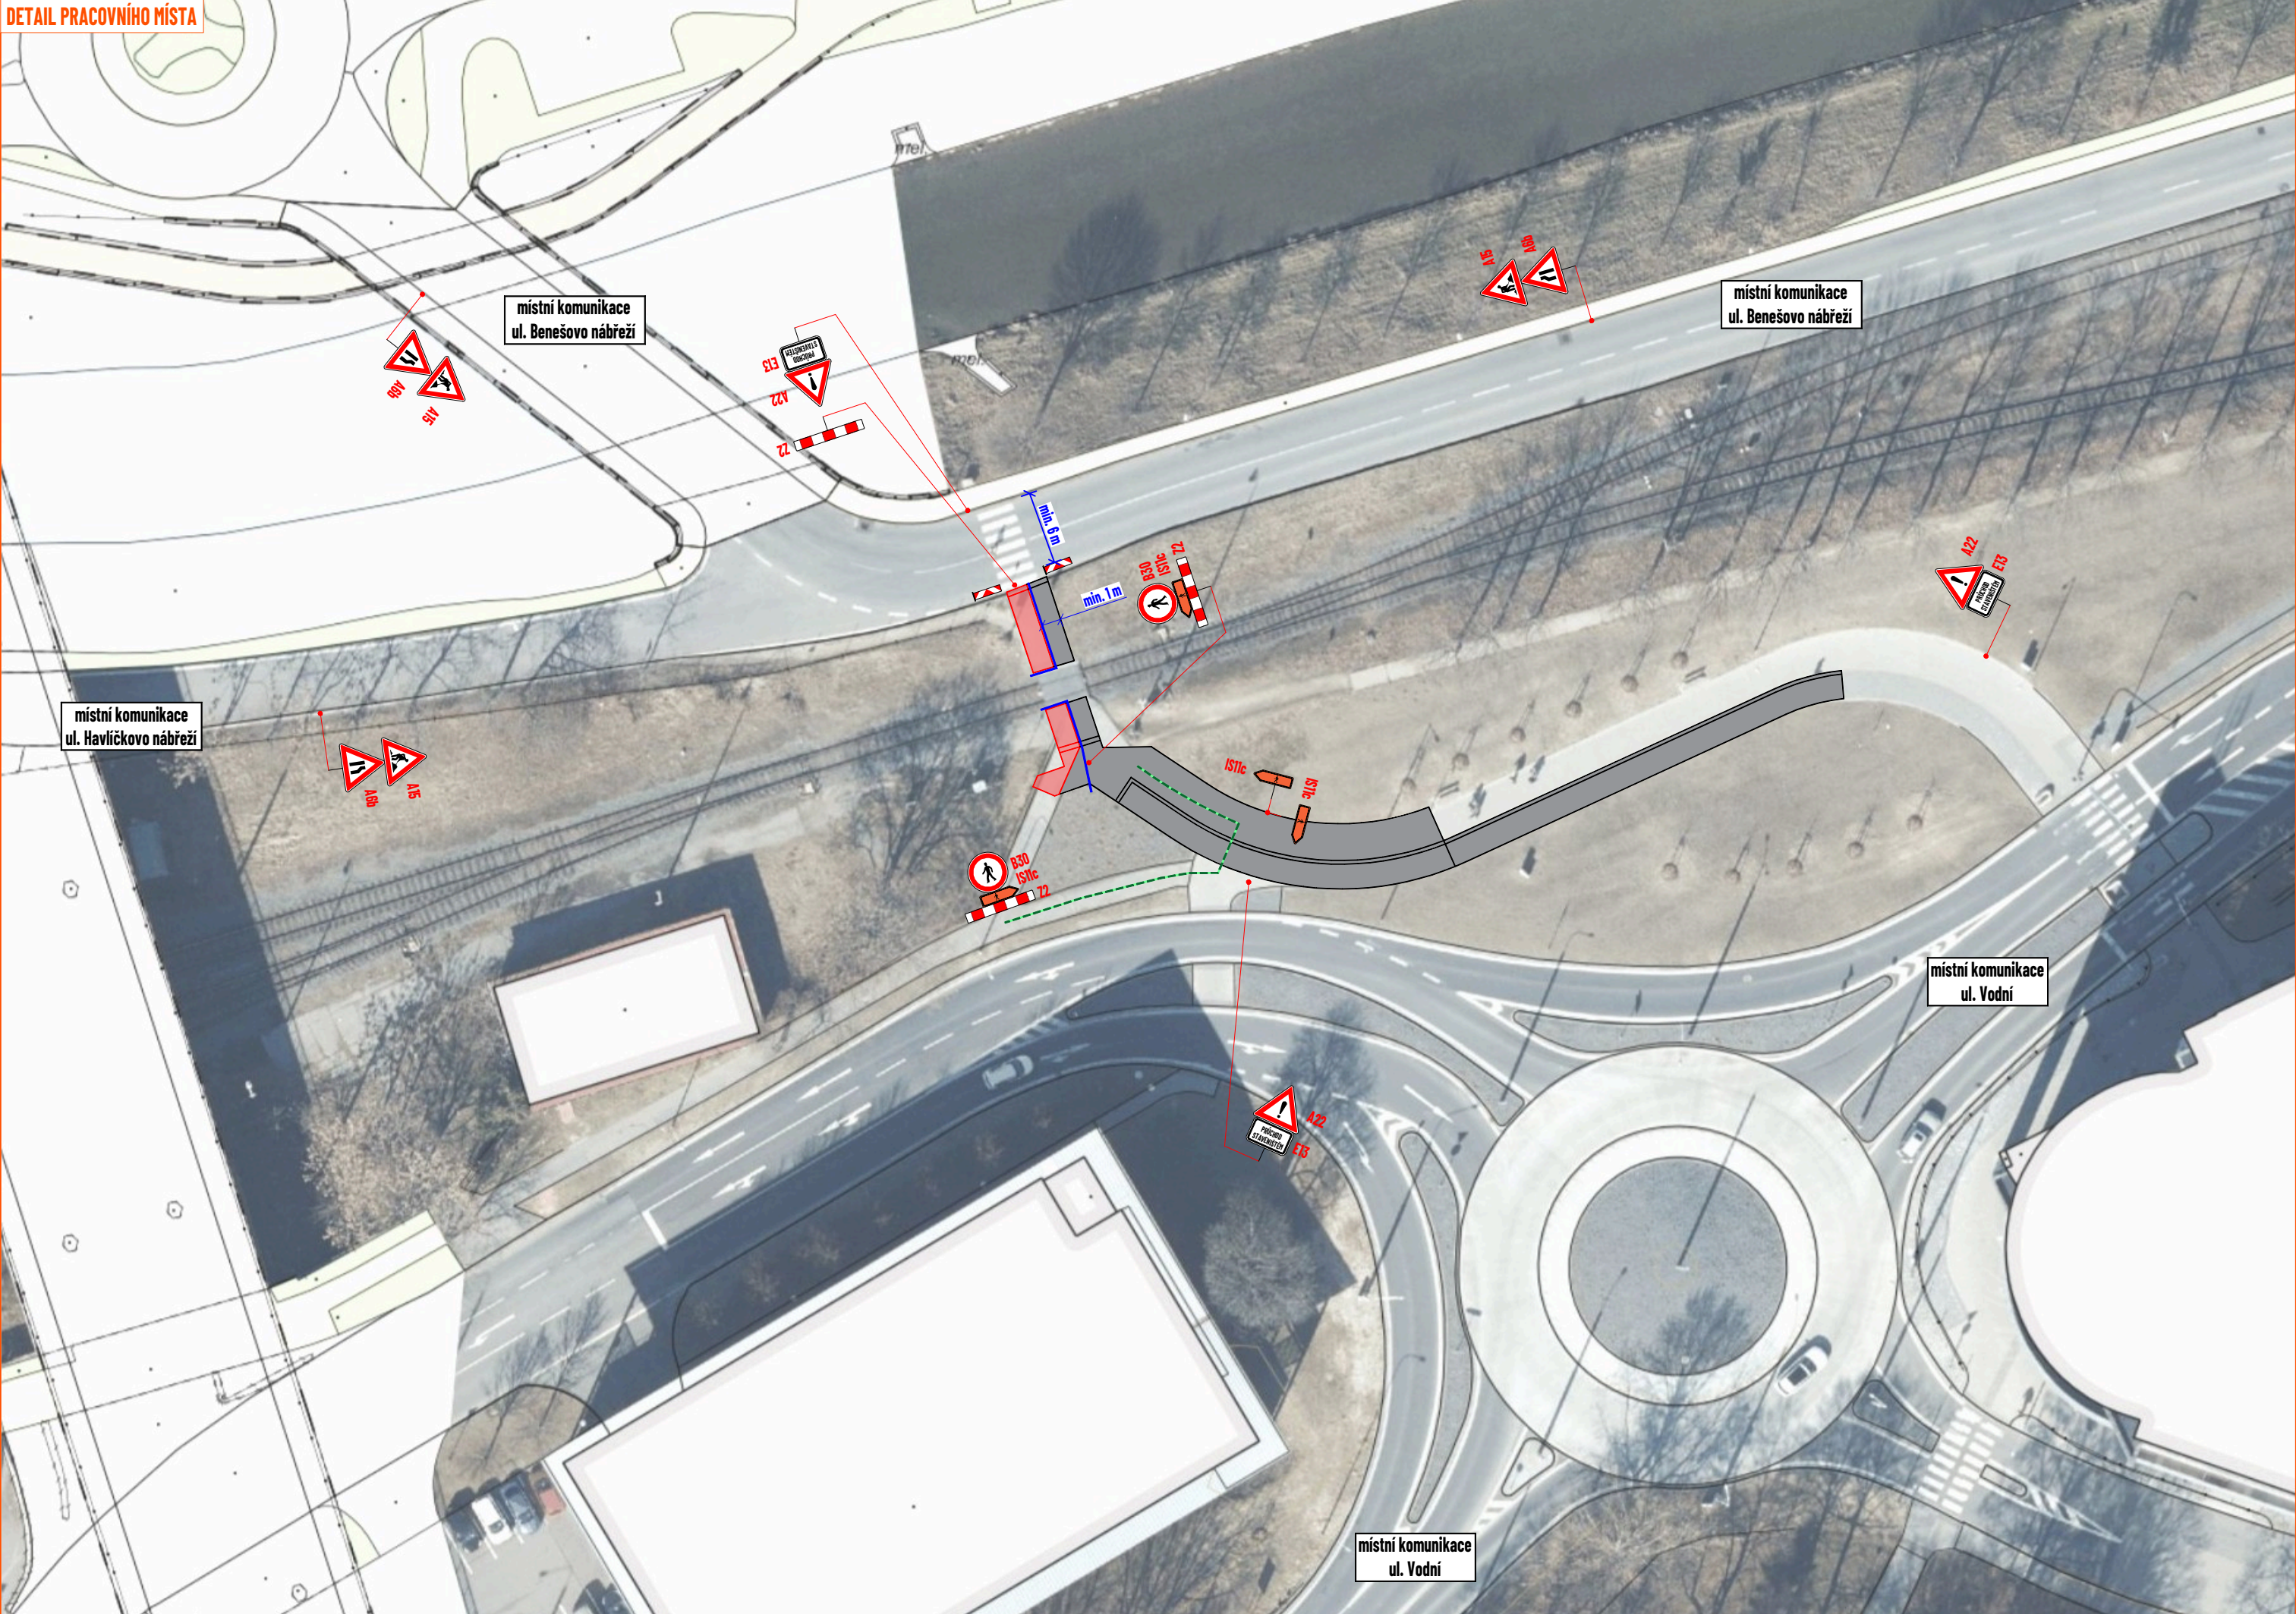

LEGENDA:



	- pracovní místo
	- dokončená část stezky
	- navržená obchozí trasa
	- oplocení
	- navržené přechodné vislé dopravní značení
	- stávající vislé dopravní značení

DETAIL PRACOVNÍHO MÍSTA

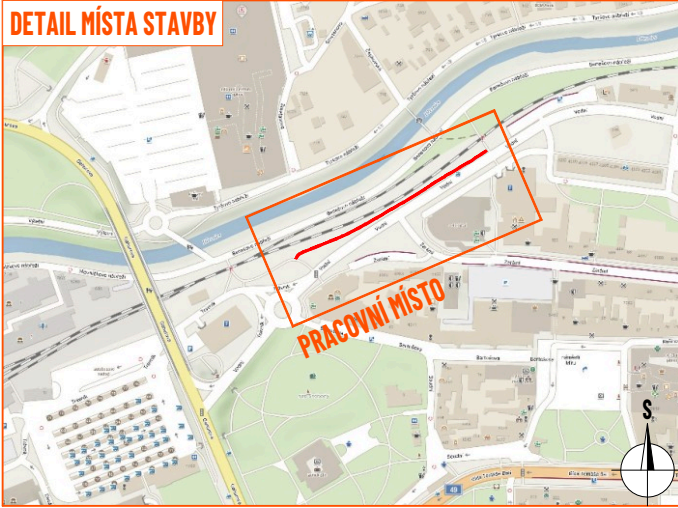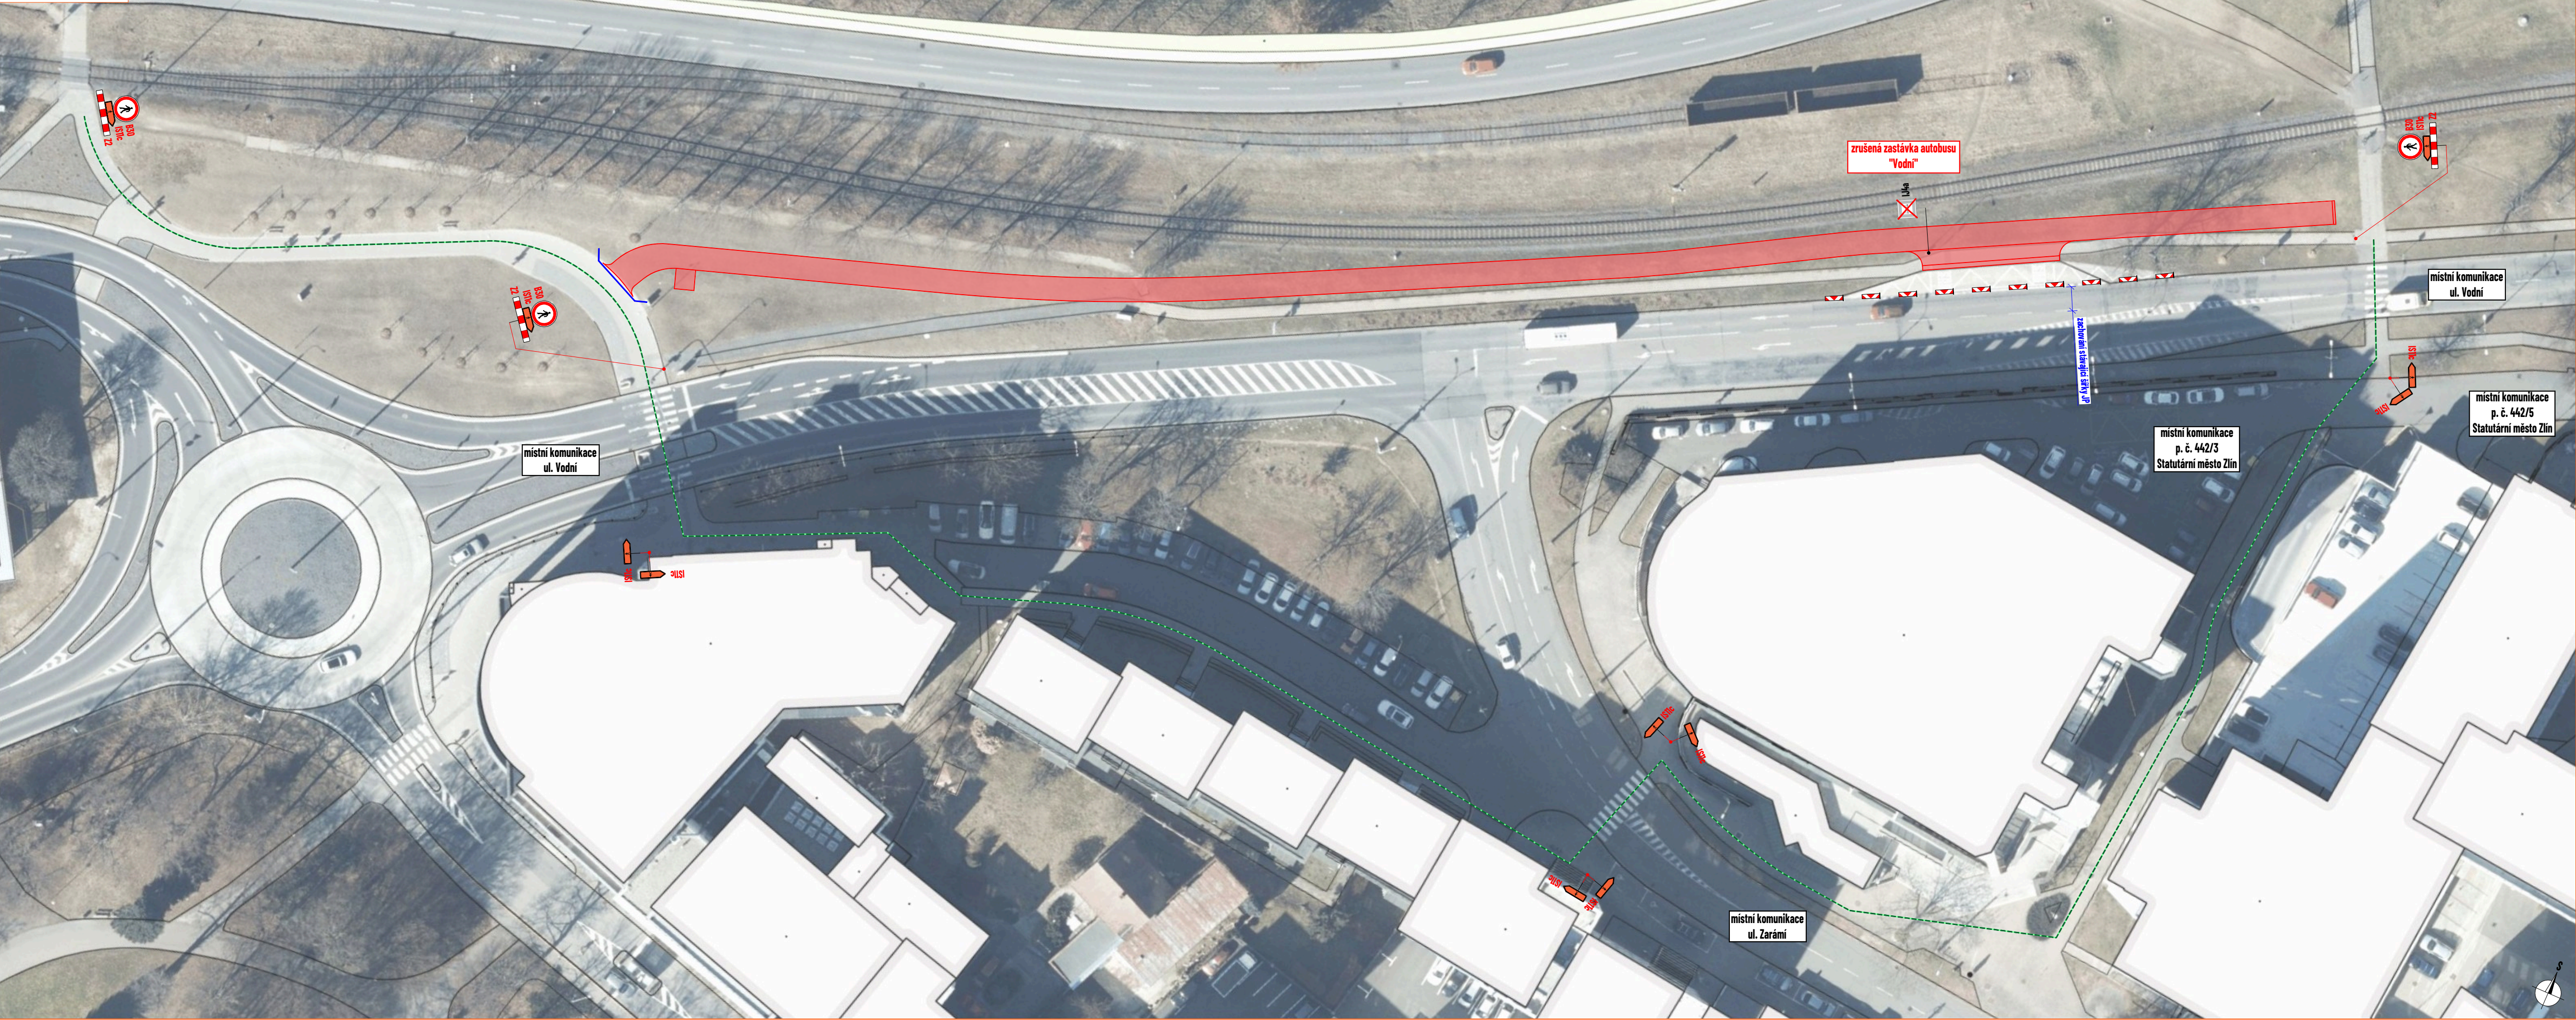

LEGENDA:	
—	- pracovní místo
---	- navržená obchůzka trasa
—	- oplocení
P2	- navržené přechodné svíslé dopravní značení
P2	- stávající svíslé dopravní značení
P2	- zneplatněné stávající svíslé dopravní značení

DETAIL PRACOVNÍHO MÍSTA

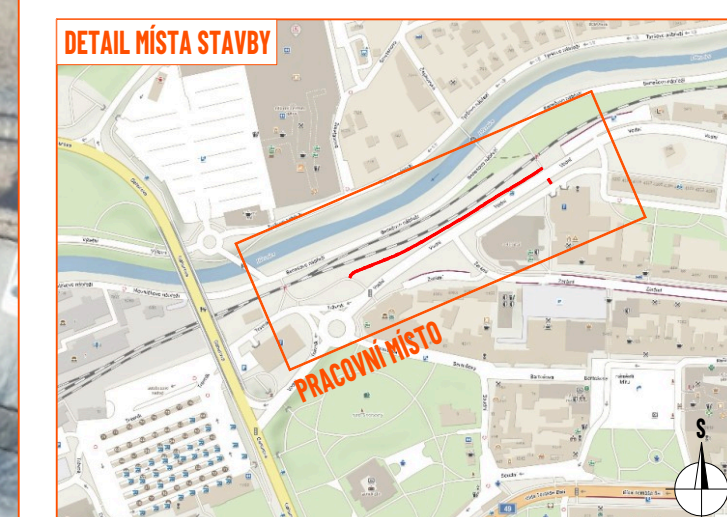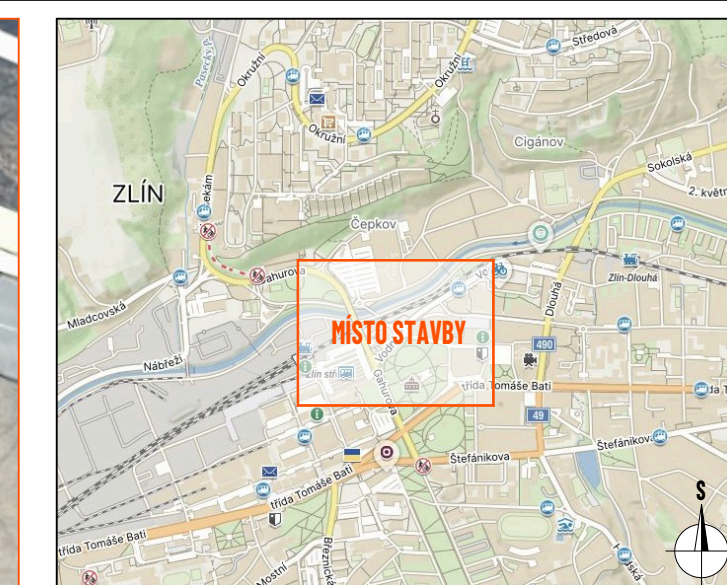

LEGENDA:

- | | |
|---|---|
|  | - pracovní místo |
|  | - zpevňená plocha pro pěši |
|  | - navržená obchůzka trasa |
|  | - oplocení |
|  | - navržené přechodové svíslé dopravní značení |
|  | - stávající svíslé dopravní značení |
|  | - zneplatněná stávající svíslé dopravní značení |

DETAIL PRACOVNÍHO MÍSTA



LEGENDA:

- pracovní místo
- navržená obchůzka trasa
- navržené přechodné svislé dopravní značení
- stávající svislé dopravní značení
- zneplatněné stávající svislé dopravní značení