

POZOR

DOPRAVNÍ OMEZENÍ !!!

výstavba parkovacích ploch podél ul. Zahradnická

v termínu: **červen – 14.11.2025**

místo dopravního omezení: **ul. Zahradnická**



Stavební práce budou rozděleny na dvě etapy. V rámci etap bude probíhat výstavba parkovacích ploch podél ulice Zahradnická. Vjezd do ul. Zahradnická bude umožněn po celou dobu stavebních prací.

Chodník propojující ul. Zahradnická s ul. Kotěrova bude uzavřen. Chodci budou k obcházení uzavírky využívat navrženou obchozí trasu. Ta bude vedena podél ul. Zahradnická, dále po chodníku p. č. 977/10 a podél ul. Kotěrova. Obchozí trasa bude vyznačena v obou směrech chůze.

Investor. Univerzita Tomáše Bati ve Zlíně





DETAIL PRACOVNÍHO MÍSTA - ETAPA 1

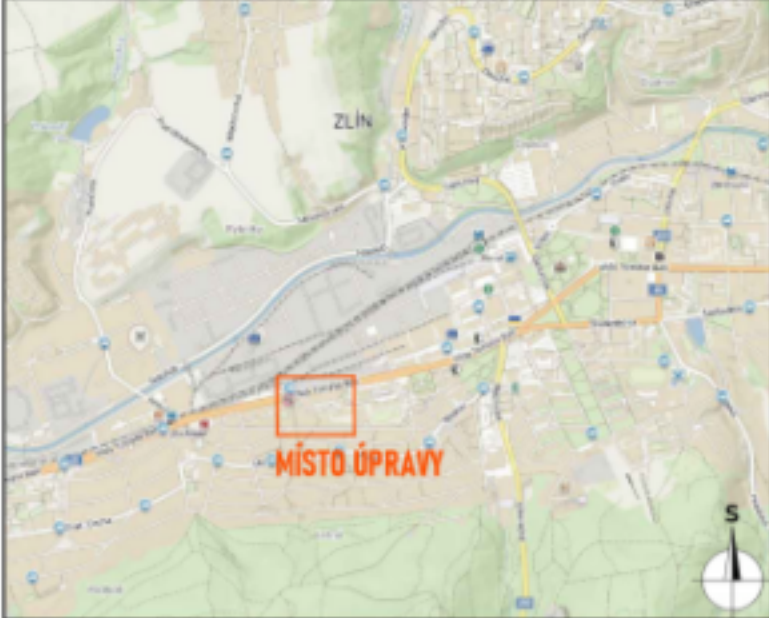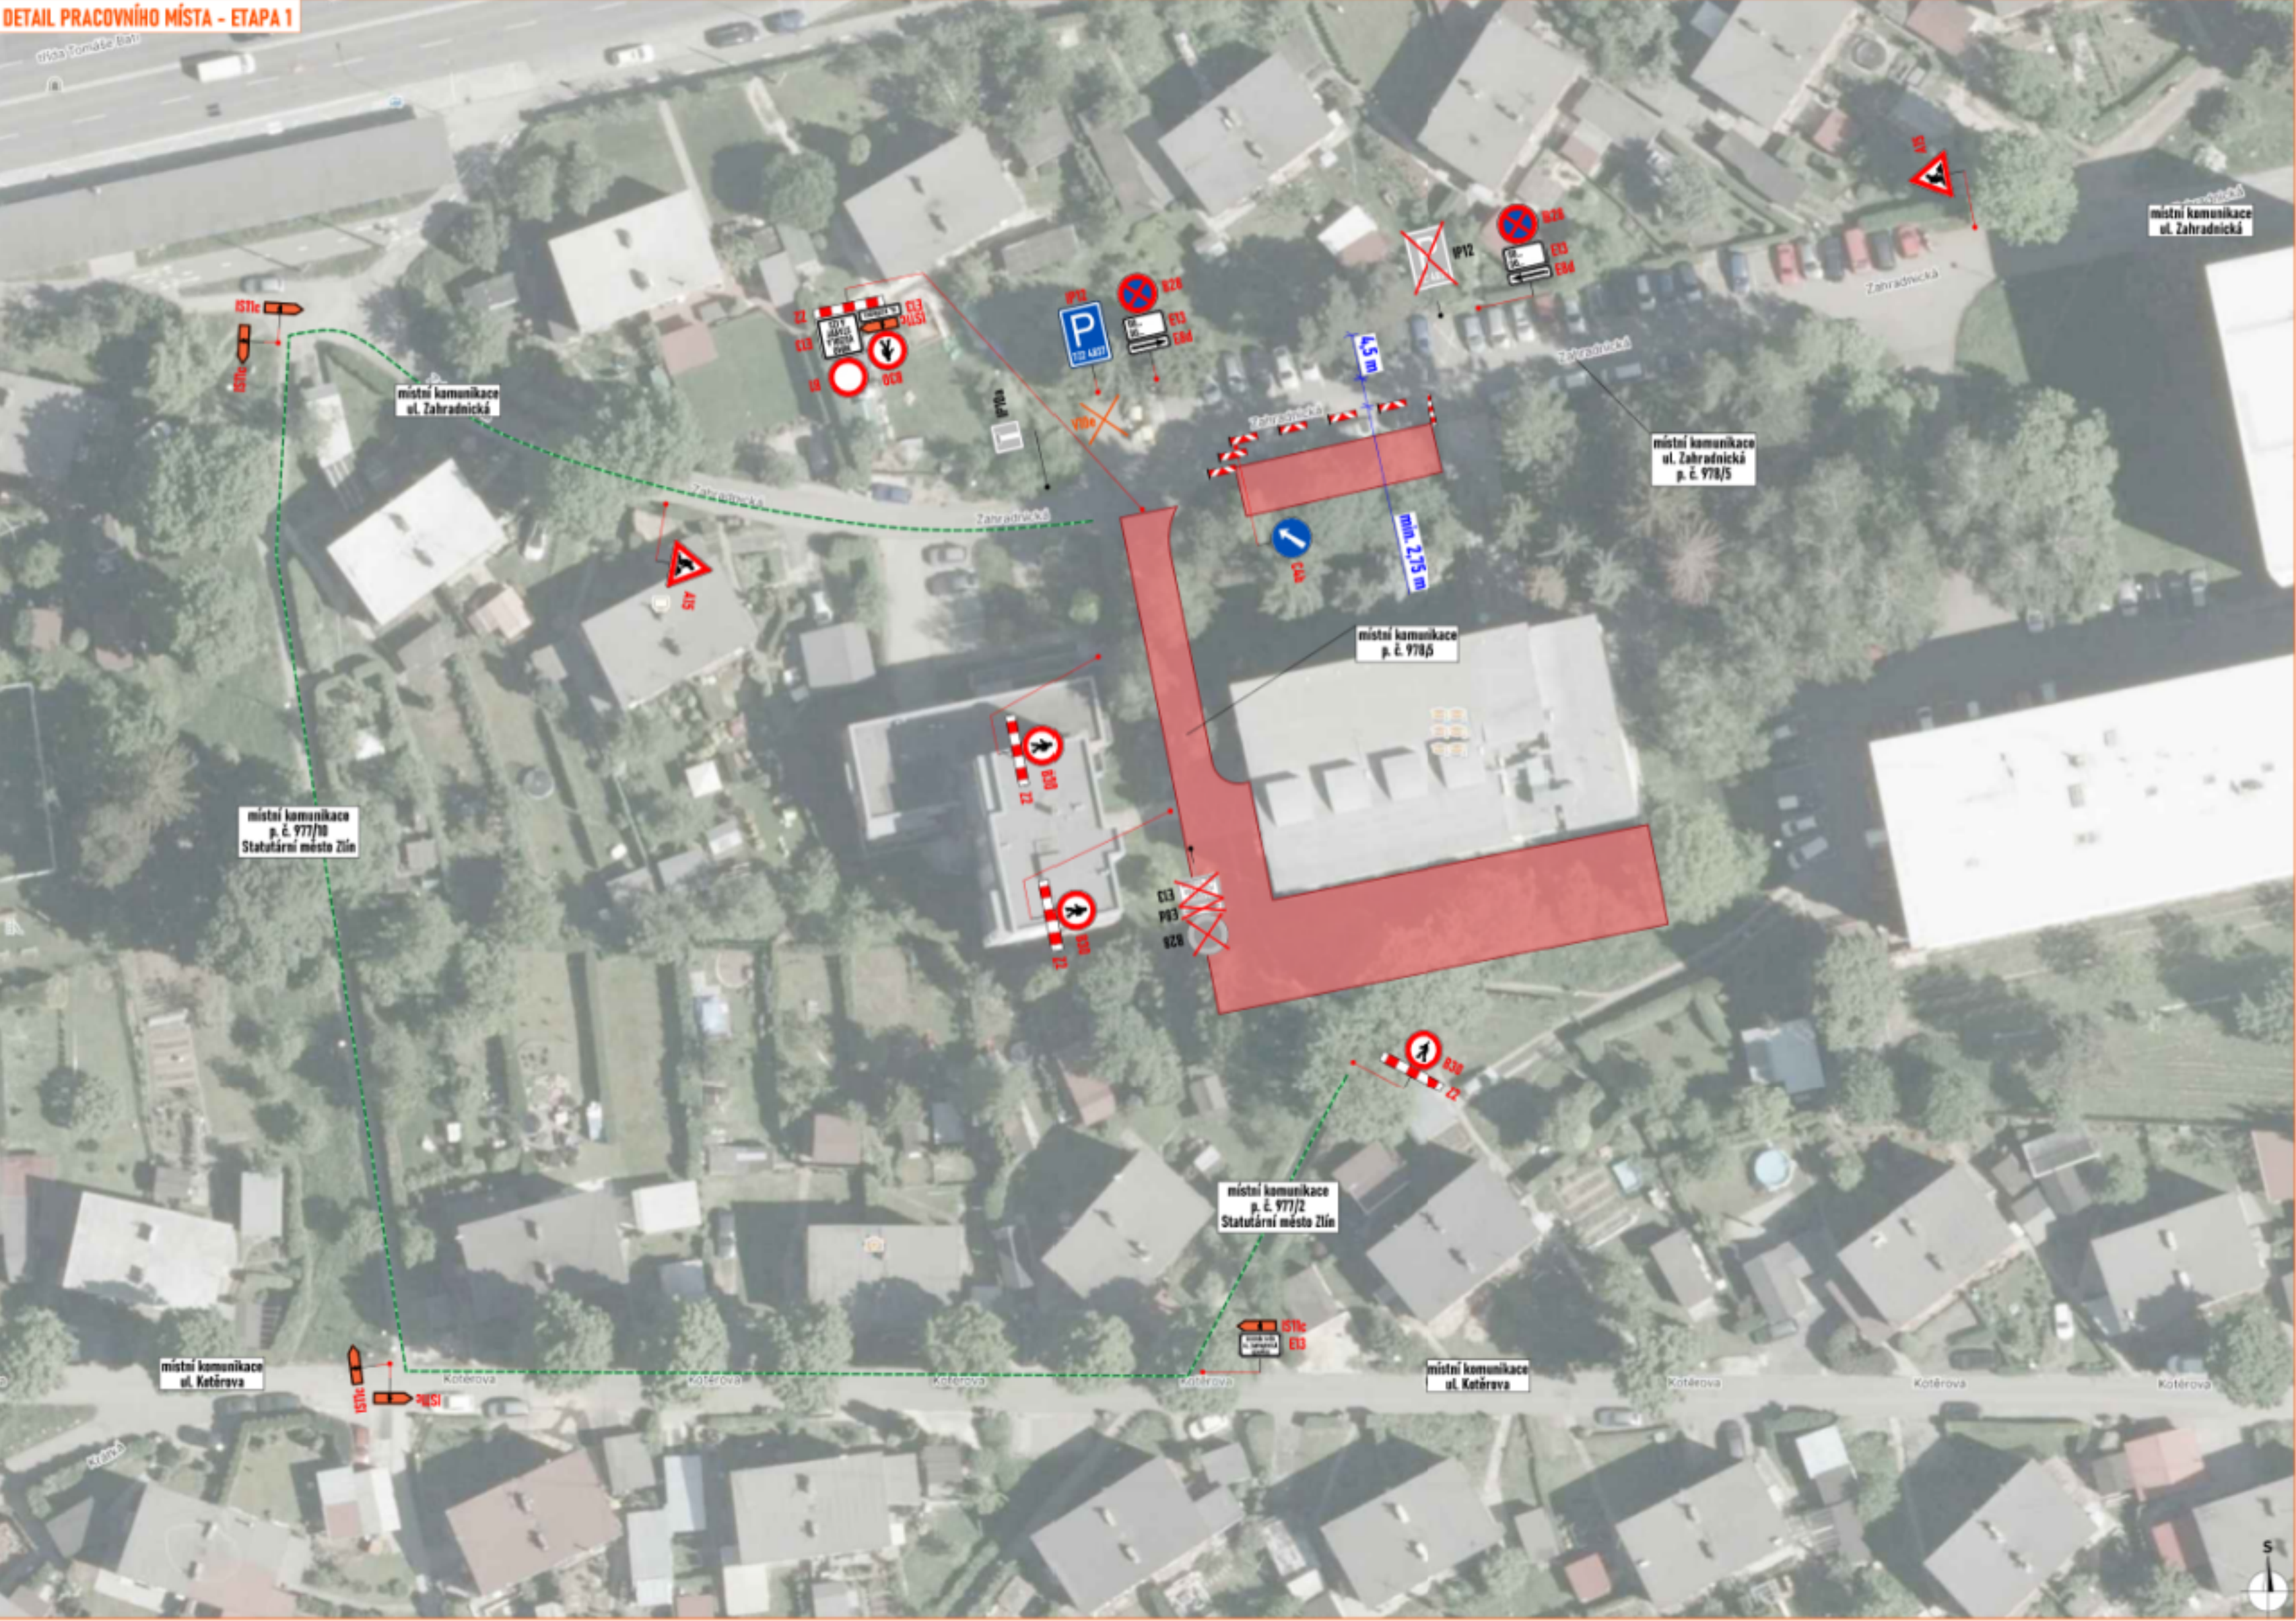

LEGENDA:

	- pracovní místo
	- navržená obchází trasa
	- navržené přechodné vodorovné dopravní značení
	- navržené přechodné svislé dopravní značení
	- stávající svislé dopravní značení
	- zneplatněné stávající svislé dopravní značení

DETAIL PRACOVNÍHO MÍSTA - ETAPA 2

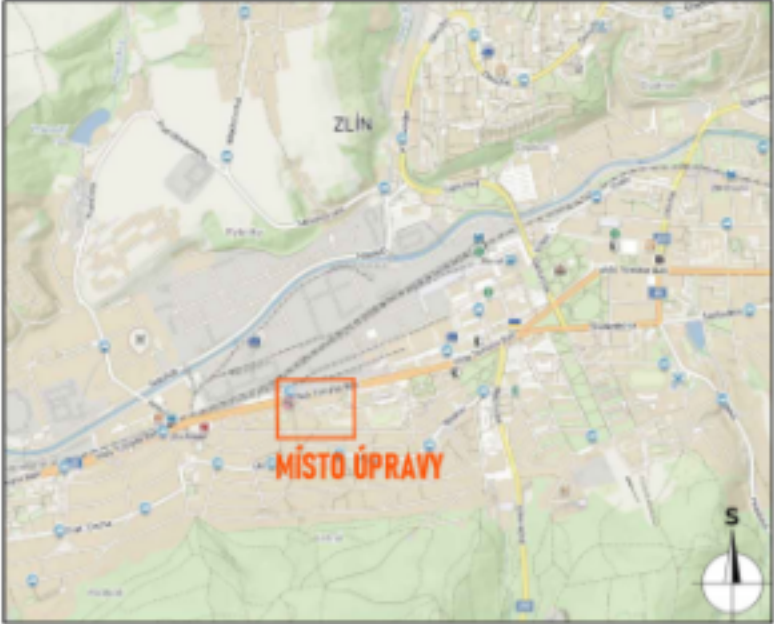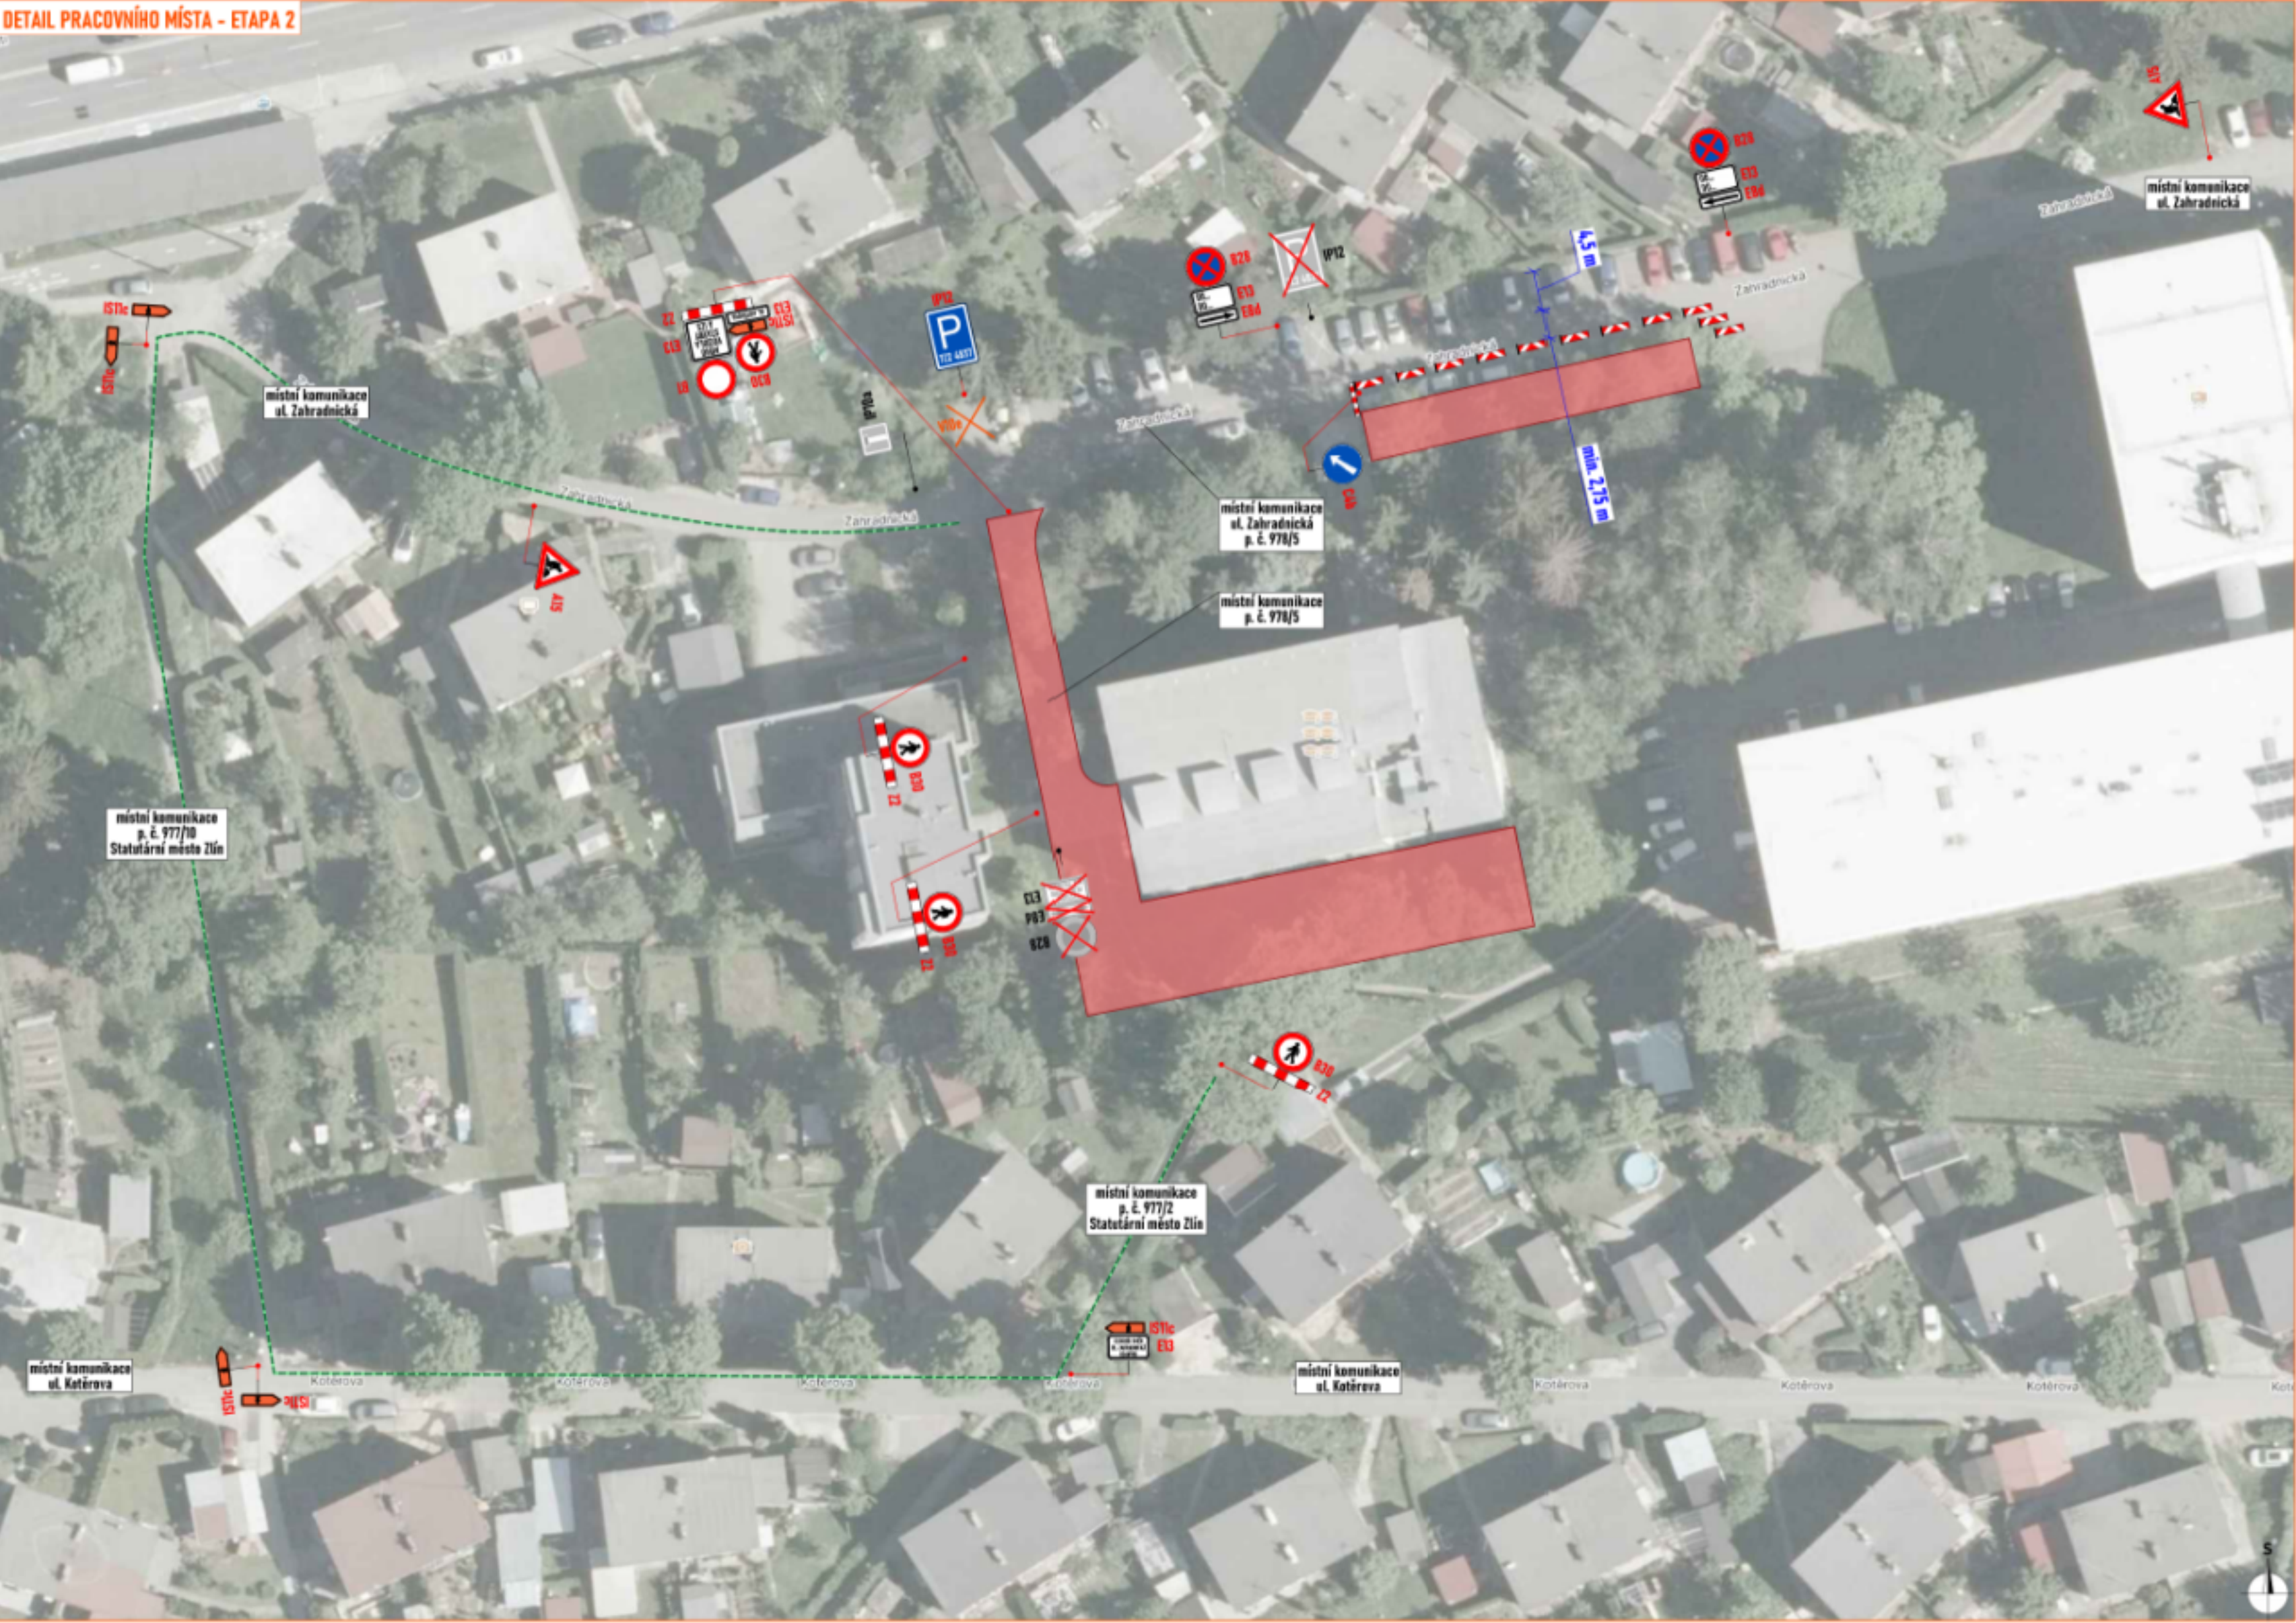

LEGENDA:

- pracovní místo
- navržená obchůzka trasa
- navržené přechodné vodorovné dopravní značení
- navržené přechodné svislé dopravní značení
- stávající svislé dopravní značení
- zneplatněné stávající svislé dopravní značení