

DOPRAVNÍ OMEZENÍ



stavba: Inovace v rozvoji řízení dopravy s využitím prvků C2X ve statutárním městě Zlíně

v termínu: od 29.10. do prosince 2025

místo realizace: křižovatka tř. Tomáše Bati x ul. Díly I

Křižovatka č. 06 – křižovatka tř. Tomáše Bati a ul. Díly I:

Silniční doprava bude omezena ve smyslu vypnutí stávajícího SSZ, které bude nahrazeno dočasným SSZ. Dočasné mobilní SSZ bude pracovat v režimu plného signálu, tzn. plný signál pro všechny směry jízdy v daném jízdním směru/větvi. Bude osazeno upozornění na probíhající stavební práce, dále vymezení pracovních míst od silničního provozu DZ Z4. Dočasná pracovní místa budou ošetřeny dle vzorového značení (DZ A15 a kužely) uvedeného v projektu DZ.

Na ul. Bratří Jaroňků bude zřízeno dočasné zařízení staveniště osazené ploty, které bude ošetřeno osazením DZ B28+E13 a uvedenou platností min. 7 dní předem.

Stávající přechody pro chodce na tř. Tomáše Bati a ul. Bratří Jaroňků budou dočasně uzavřeny a nahrazeny dočasnými přechody pro chodce (vyznačení dočasnou páskou). Na ul. Díly I bude vybudován nový dočasný přechod pro chodce (vyznačení dočasnou páskou). V místě uzavřených chodníků budou chodci vedeni po dočasně vybudovaných pěších koridorech zpevněných recyklátem, plastovým deskami, atd. Pracovní místa na chodnících a zeleni budou ohrazeny ploty.

V rámci pravidelných jízdních řádů městské hromadné dopravy je nutné počítat s možnou časovou prodlevou.

Konkrétní situace na stránkách SMZ, sekce Odbor dopravy MMZ, „**mapa uzavírek**“



Upozorňujeme, že termín realizace stavebních prací se může operativně upravit v závislosti na vývoji počasí či jiných nepředvídatelných okolnostech.

Děkujeme za pochopení.

Investor: Statutární město Zlín

Zhotovitel: CROSS Zlín, a.s.

KRÁTKODOBÉ PRACOVNÍ MÍSTO (SLOŽENÍ A NALOŽENÍ MATERIÁLU, DEMONTÁŽ A OSAZENÍ SLOUPŮ, ATP.)
- VZOROVÉ ZNAČENÍ

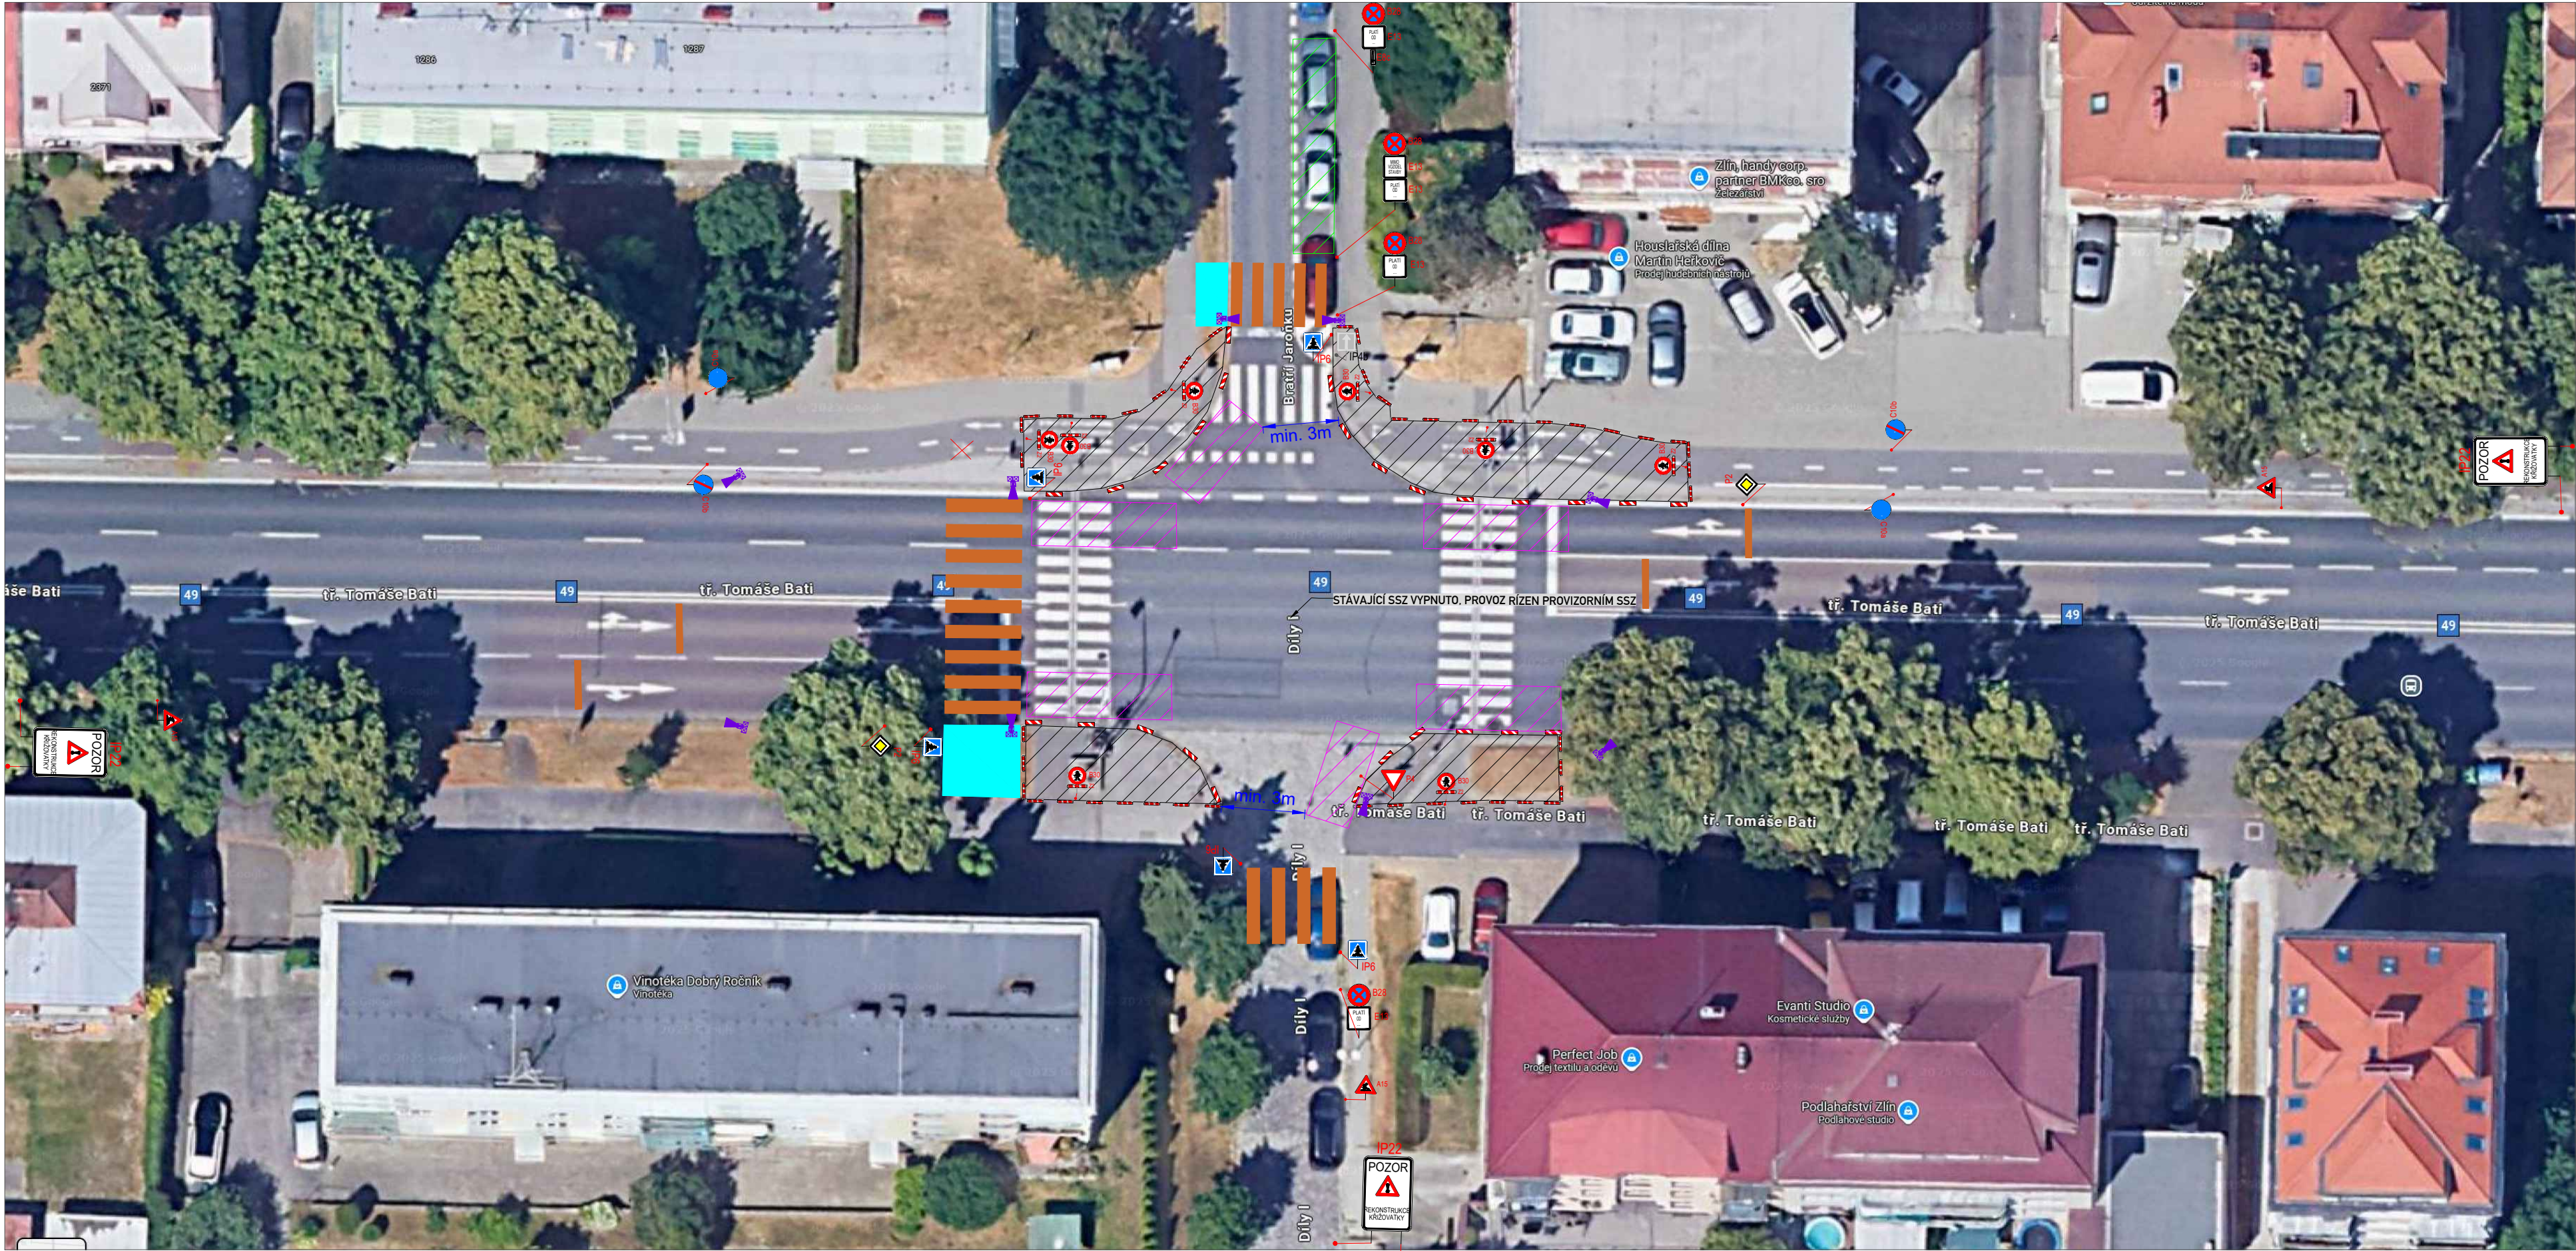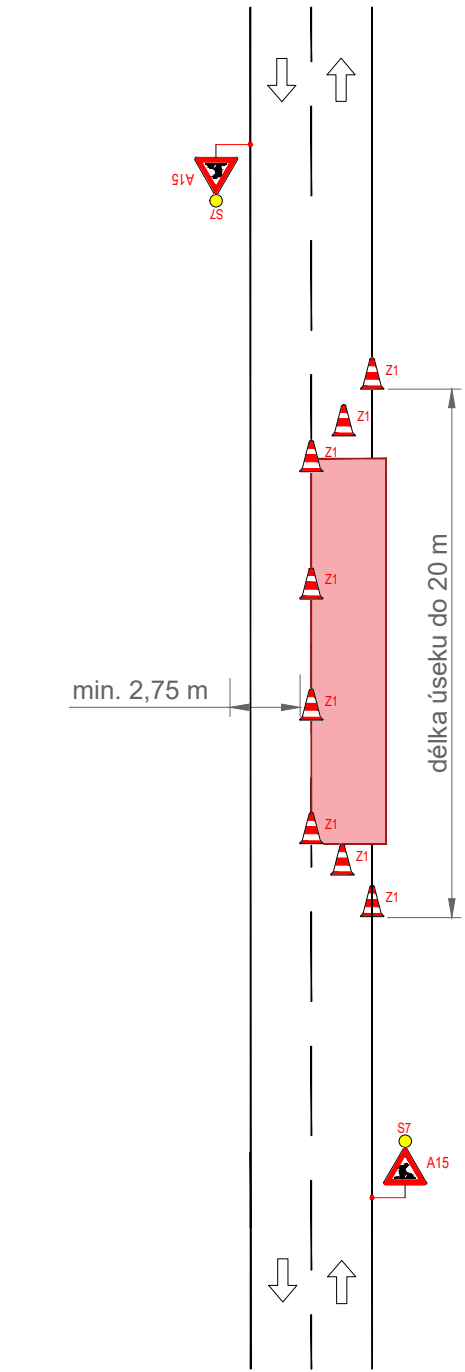

B28
E13 OSAZENO MIN. 1 TÝDEN PŘED
UZAVŘENÍM PARKOVACÍCH MÍST

- LEGENDA:**
- A15 STÁVAJÍCÍ DOPR.ZN.
 - A15 DOČASNÉ DOPR.ZN.
 - PRACOVNÍ MÍSTO-VÝKOPY S PŘÍPADNÝM ULOŽENÍM VÝKOPKU, SLOŽENÍ NÍZKÉHO MATERIÁLU. BEZ RIZIKA ŠPATNÝCH ROZHLEDOVÝCH POMĚRŮ
 - ZÁBOR PRO ZÁZEMÍ STAVBY, UNIMO BUŇKY, ULOŽENÍ VYŠŠÍHO MATERIÁLU.
 - KRÁTKODOBÉ PRACOVNÍ MÍSTO (SLOŽENÍ A NALOŽENÍ MATERIÁLU, DEMONTÁŽ A OSAZENÍ SLOUPŮ, ATP.) PROVOZ ŘÍZEN POUČENOU OSOBOU.
 - PROVIZORNÍ OBCHŮZÍ TRASY - ZPEVNĚNÁ PLOCHA RECYKLÁTEM, BET. PANELY, ATP.
 - PROVIZORNÍ VODOROVNÉ DOPR.ZNAČENÍ - VYZNAČENY POUZE OKRAJE PROVIZORNÍ PÁSKOU
 - PROVIZORNÍ SSZ

OBJEDNATEL: CROSS Zlín, a.s.

NÁZEV ZAKÁZKY: INOVACE V ROZVOJI ŘÍZENÍ DOPRAVY
S VYUŽITÍM PRVKŮ C2X VE MĚSTĚ ZLÍN

NÁZEV OBJEKTU: PŘECHODNÁ ÚPRAVA PROVOZU

NÁZEV VÝKRESU: 06 - tř.T.Bati x Díly I

