

# DOPRAVNÍ OMEZENÍ



**stavba: Inovace v rozvoji řízení dopravy s využitím prvků C2X ve statutárním městě Zlíně**

**v termínu: I. polovina listopadu do ledna 2026**

**místo realizace: křižovatka tř. 3. května x VÚPK (veřejně účelová pozemní komunikace) k ZPS**

## **Křižovatka č. 31 – křižovatka tř. 3. května a VÚPK k ZPS:**

Termín zahájení prací na modernizaci křižovatky bude upřesněn podle počasí, přičemž předpoklad je v období listopad–leden 2026. **Celá akce by měla trvat přibližně šest až osm týdnů.**

Po dobu stavebních prací bude silniční provoz omezen vypnutím stávajícího světelného signalizačního zařízení. Náhradou bude dočasné dopravní značení informující o probíhajících pracích a vymezení pracovních míst značkami Z4.

Na VÚPK k ZPS bude zřízeno dočasné zařízení staveniště osazené ploty, bude omezen provoz na jeden jízdní pruh a omezen výjezd na tř. 3. května směr Zlín.

**V rámci pravidelných jízdních řádů veřejné dopravy je nutné počítat s možnou časovou prodlevou.**

Konkrétní situace na stránkách SMZ, sekce Odbor dopravy MMZ, „**mapa uzavírek**“



**Upozorňujeme, že termín realizace stavebních prací se může operativně upravit v závislosti na vývoji počasí či jiných nepředvídatelných okolnostech.**

**Děkujeme za pochopení.**

**Investor:** Statutární město Zlín

**Zhotovitel:** CROSS Zlín, a.s.

KRÁTKODOBÉ PRACOVNÍ MÍSTO (SLOŽENÍ A NALOŽENÍ MATERIÁLU, DEMONTÁŽ A OSAZENÍ SLOUPŮ, ATP. ) - VZOROVÉ ZNAČENÍ

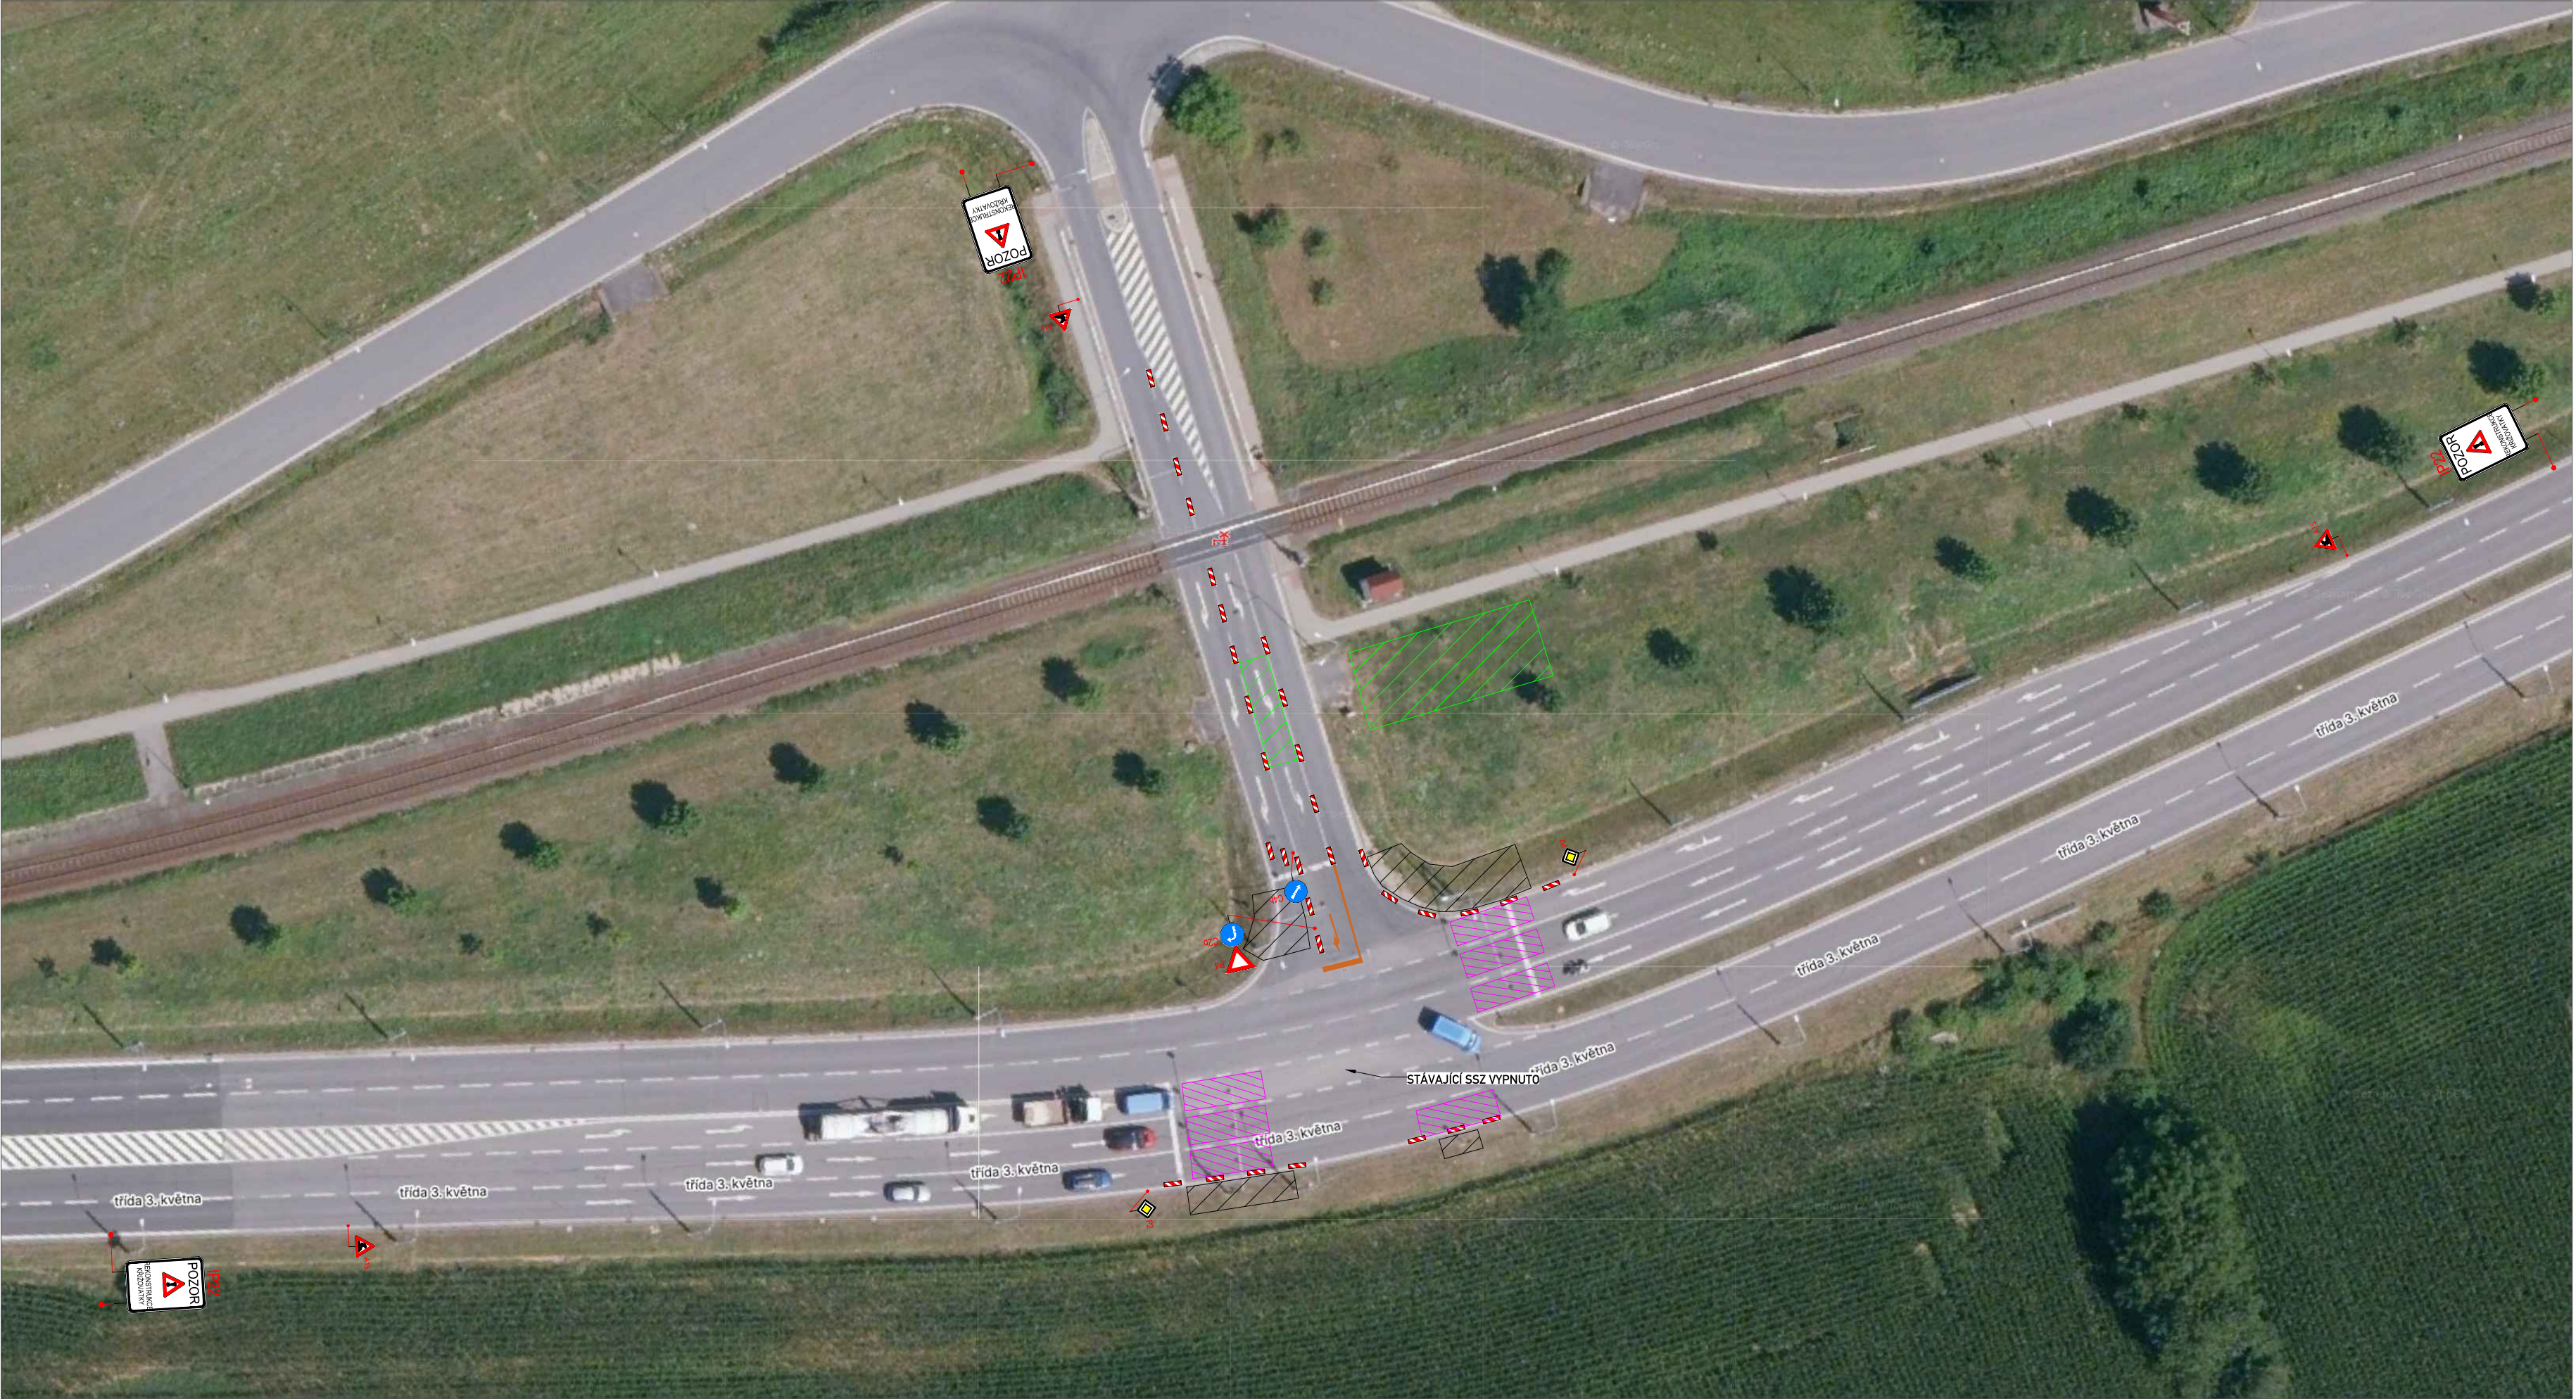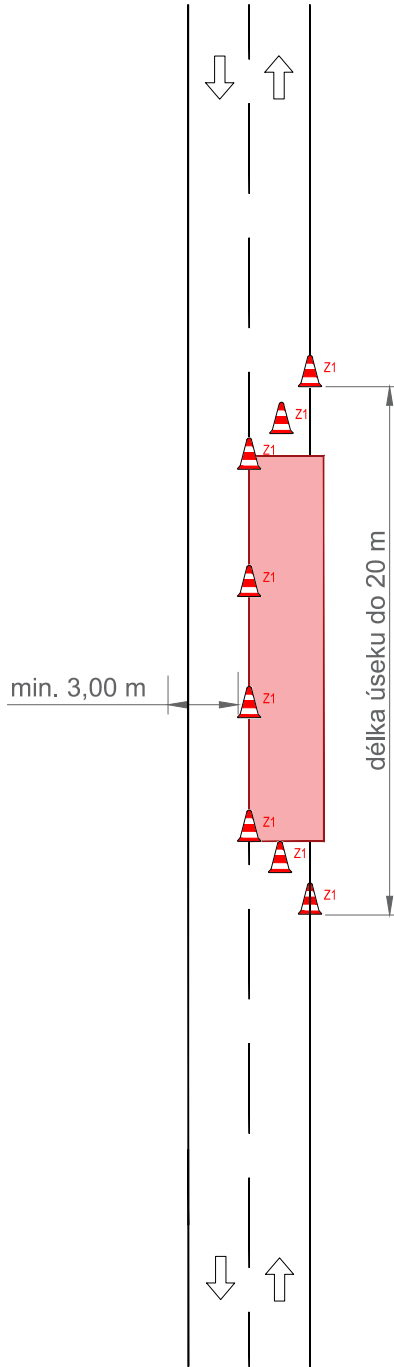

LEGENDA:

-  A15 STÁVAJÍCÍ DOPR.ZN.
-  A15 DOČASNÉ DOPR.ZN.
-  PRACOVNÍ MÍSTO-VÝKOPY S PŘÍPADNÝM ULOŽENÍM VÝKOPKU, SLOŽENÍ NÍZKÉHO MATERIÁLU. BEZ RIZIKA ŠPATNÝCH ROZHLEDOVÝCH POMĚRŮ
-  ZÁBOR PRO ZÁZEMÍ STAVBY, UNIMO BUŇKY, ULOŽENÍ VYŠŠÍHO MATERIÁLU.
-  KRÁTKODOBÉ PRACOVNÍ MÍSTO (SLOŽENÍ A NALOŽENÍ MATERIÁLU, DEMONTÁŽ A OSAZENÍ SLOUPŮ, ATP. ) PROVOZ ŘÍZEN POUČENOU OSOBOU. VŽDY POUZE JEDNO PRAC.MÍSTO.
-  PROVIZORNÍ OBCHŮZÍ TRASY - ZPEVNĚNÁ PLOCHA RECYKLÁTEM, BET. PANELY, ATP.
-  PROVIZORNÍ VODOROVNÉ DOPR.ZNAČENÍ - VYZNAČENY POUZE OKRAJE PROVIZORNÍ PÁSKOU
-  PROVIZORNÍ SSZ

|                |                                                                     |
|----------------|---------------------------------------------------------------------|
| OBJEDNATEL:    | CROSS Zlín, a.s.                                                    |
| NÁZEV ZAKÁZKY: | INOVACE V ROZVOJI ŘÍZENÍ DOPRAVY S VYUŽITÍM PRVKŮ C2X VE MĚSTĚ ZLÍN |
| NÁZEV OBJEKTU: | PŘECHODNÁ ÚPRAVA PROVOZU                                            |
| NÁZEV VÝKRESU: | 31 - tř.T.Bati x ZPS                                                |

