
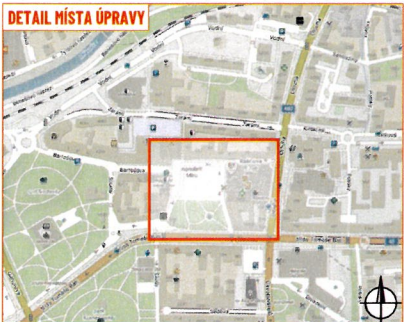
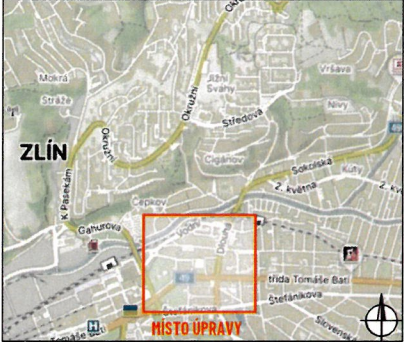


MÍSTO ÚPRAVY


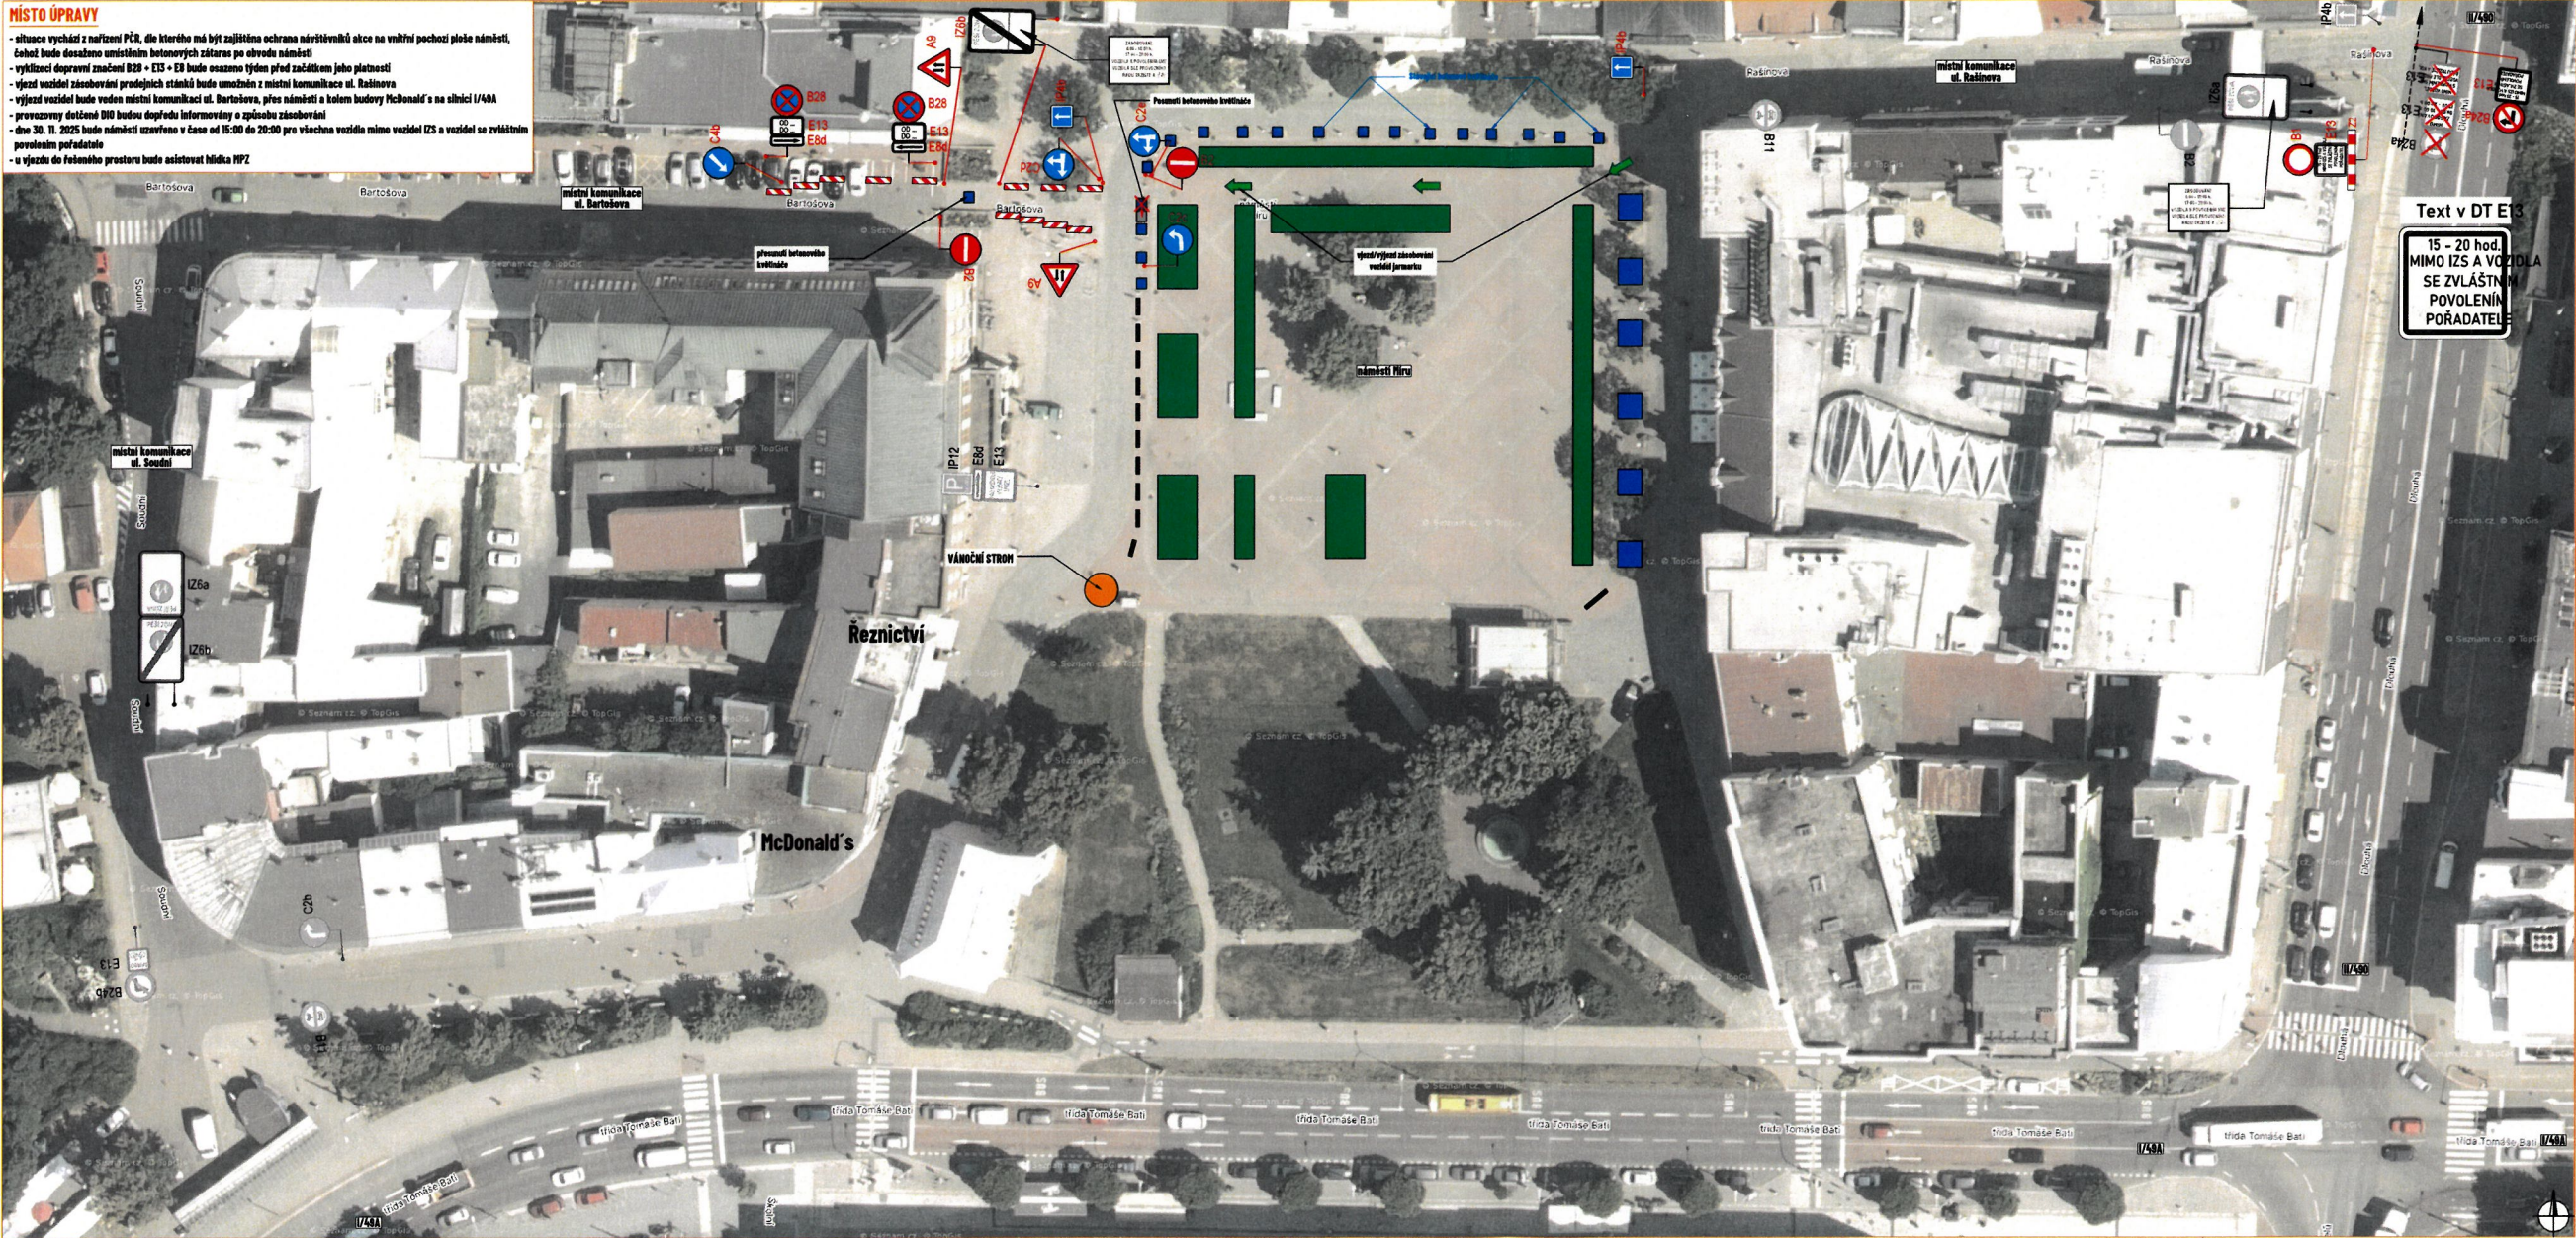

- LEGENDA:**
- vánoční stánky
 - stávající betonové květináče
 - zářazky (betonové svodidla)
 - navržené přechodné svítlé dopravní značení
 - stávající svítlé dopravní značení
 - zneplatněné stávající svítlé dopravní značení

Souhlasíme s přechodnou úpravou provozu, uzavírkou a zvláštním užíváním pozemní komunikace. V souladu s ustanovením § 36 odst. 3 zák. č. 500/2004 Sb., správního řádu se zvláště práva vyjadřují se k podkladům rozhodnutí.



Dopravní značení, které bude v rozporu s přechodným dopravním značením, bude dočasně zneplatněno.

ZDROJ MAPOVÝCH PODKLADŮ | Mapy.cz © Seznam.cz, a.s. | **MAPYCE**

VYPRACOVAL	ŠRÍDOVÁ	 NVO LINE s.r.o. Cukrovar 716 748 21 Kvasice www.nvoline.cz smisov@nvoline.cz tel: 770 163 662
UPRAVIL		
KONTROLOVAL	JANATA	
INVESTOR	Statutární město Zlín	
ZHOTOVITEL	Statutární město Zlín	
ADVENTNÍ ZLÍN - NÁMĚSTÍ MÍRU		FORMÁT 700 x 297
DOPRAVNÍ INŽENÝRSKÁ PRÁCE		DATUM 6. 11. 2025
UZAVÍRKA 30. 11. 2025		Č. ZAKAZKY ZK-25-178

MÍSTO ÚPRAVY

- situace vychází z nalizení PCŘ, die kterého má být zajištěna ochrana návštěvníků akce na vnitřní plochy náměstí, pokud bude dosaženo umístěním betonových zábran po obvodu náměstí
- vyklízení dopravní značení B28 + E13 + E8 bude oznámeno týden před začátkem jeho platnosti
- výjezd vozidel zásobování prodejních stánků bude umožněn z místní komunikace ul. Rašínova
- výjezd vozidel bude veden místní komunikací ul. Bartoňova, přes náměstí a kolem budovy McDonald's na silnici I/40A
- provozovny dotčení DIO budou dopředu informovány o způsobu zásobování

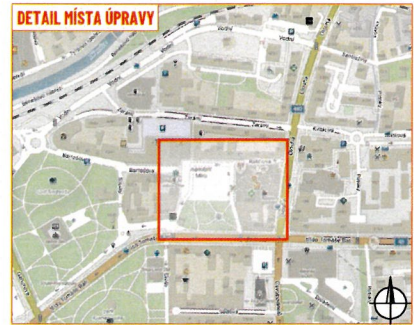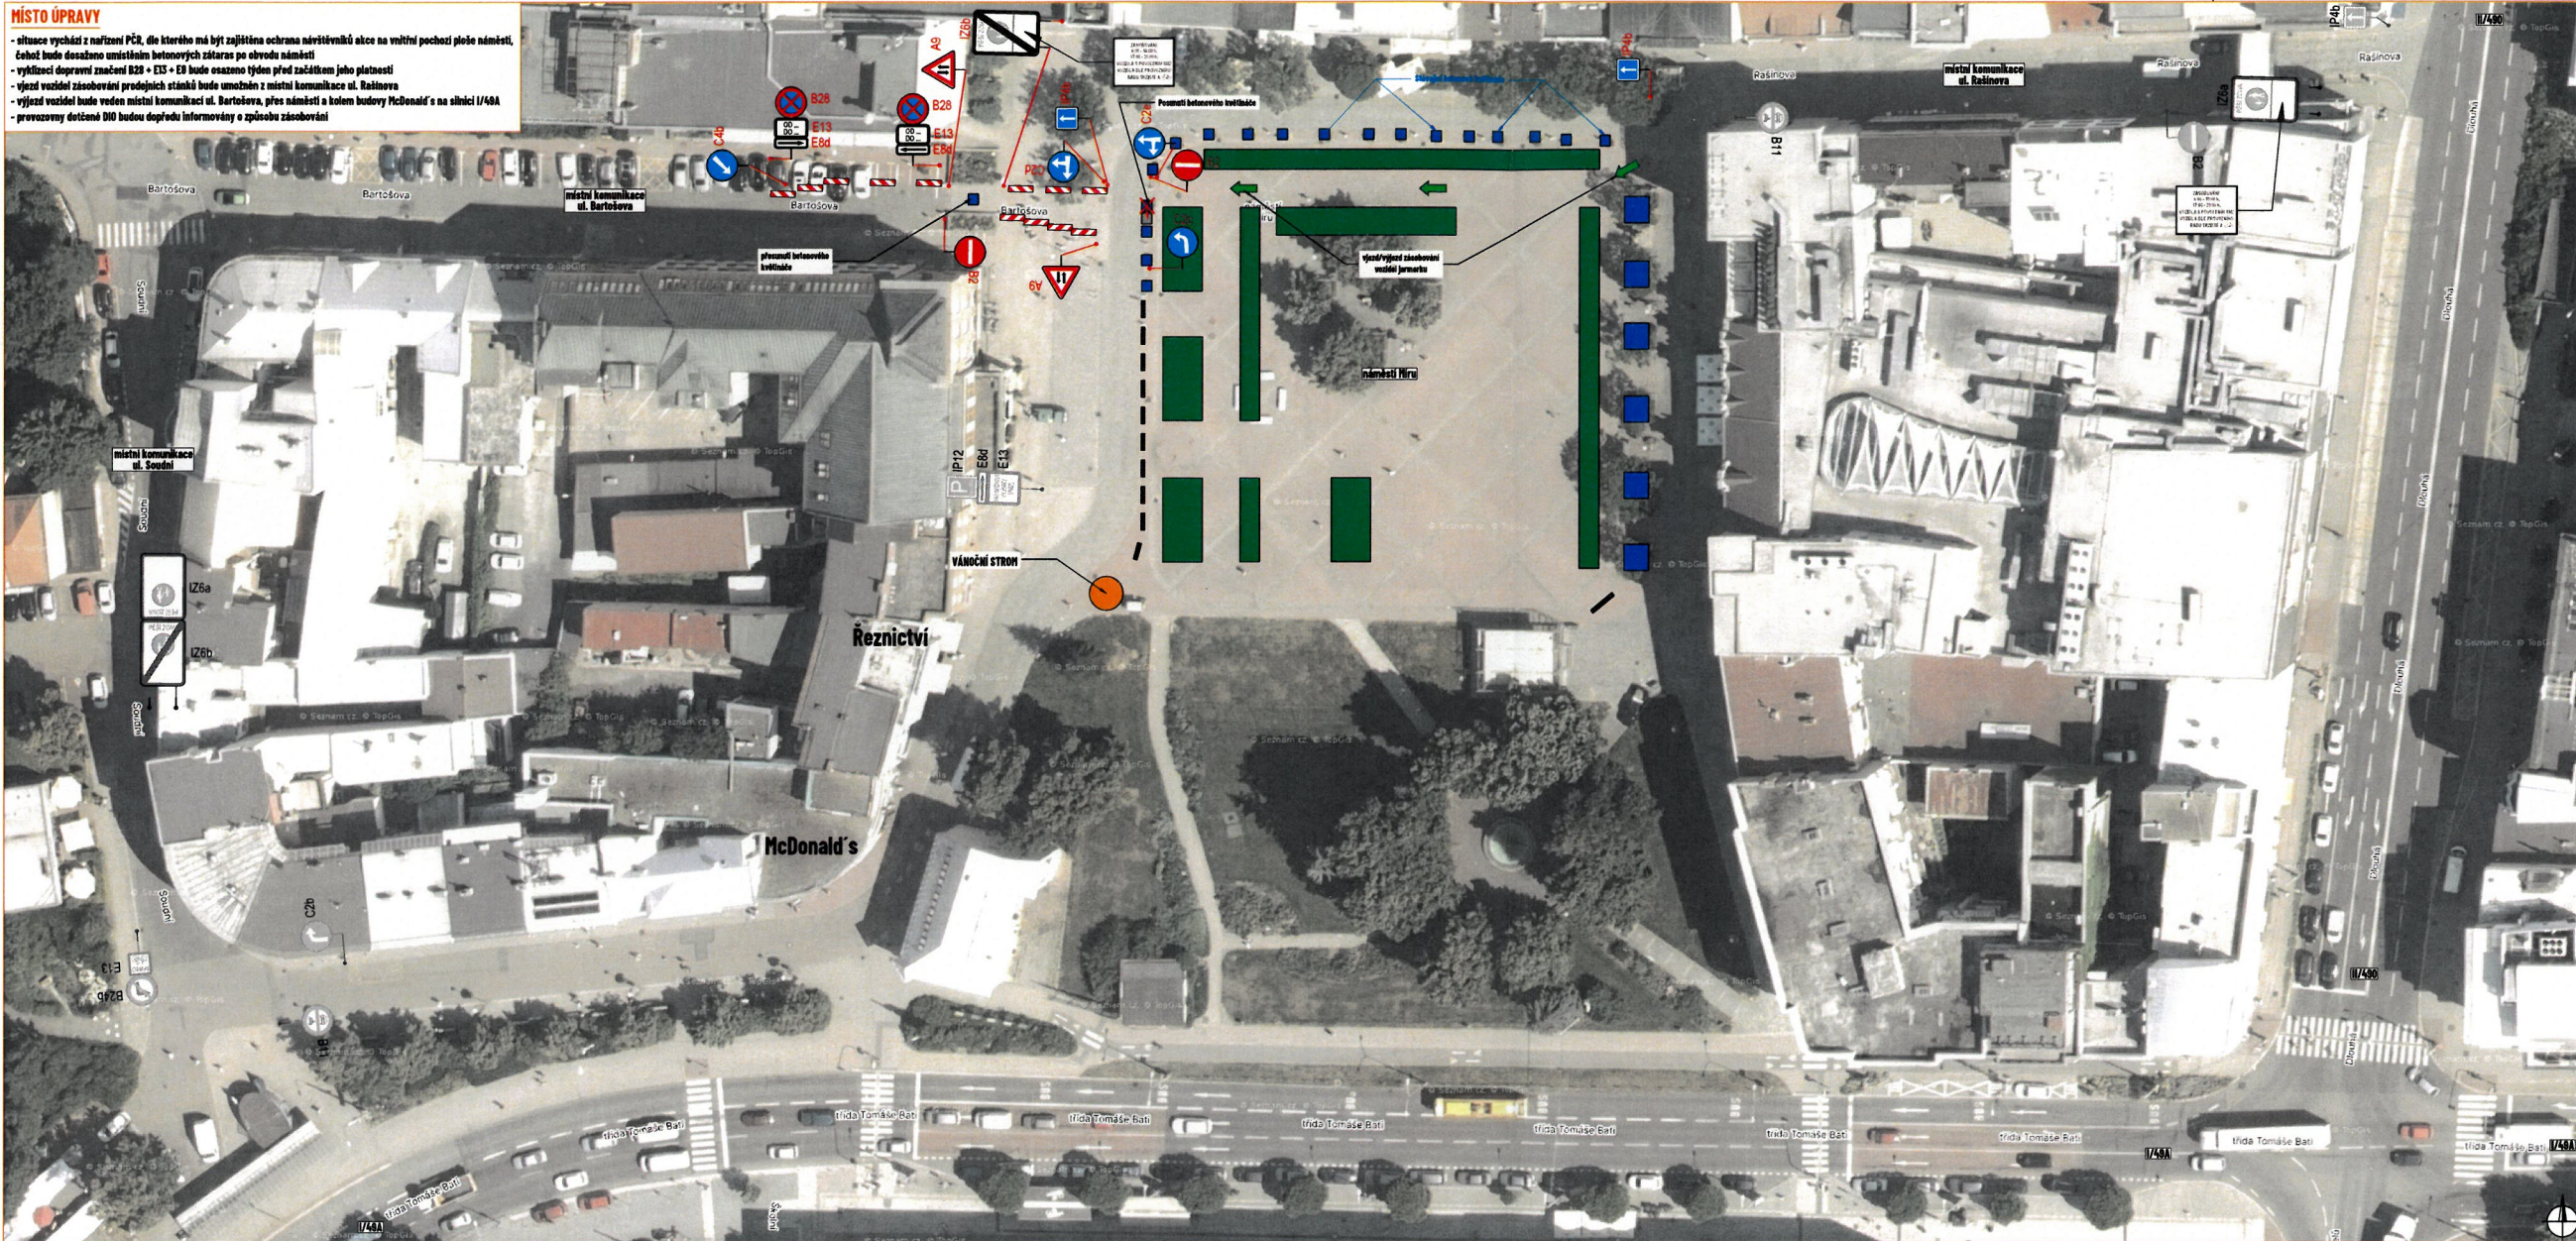

LEGENDA:

- vánoční stánky
- stávající betonové květináče
- zábrany (betonové svedidla)
- navržené přechodné svleklé dopravní značení
- stávající svleklé dopravní značení
- zneplatněné stávající svleklé dopravní značení

Souhlasíme s přechodnou úpravou provozu, užíváním a zvláštním užíváním pozemní komunikace. V souladu s ustanovením § 36 odst. 3 zák. č. 500/2004 Sb., správní řád se vzdáváme práva vyjádřit se k podkladům rozhodnutí.

Dopravní značení, které bude v rozporu s přechodným dopravním značením, bude dočasně zneplatněno.

ZDROJ MAPOVÝCH PODKLADŮ: Mapy.cz © Seznam.cz, a.s. **MAPY.CZ**

VYPRACOVAL	ŠRIDOVÁ	LINE NVB LINE s.r.o. Cukrovar 716 748 21 Kvasice www.nvbline.cz smidova@nvbline.cz tel: 770 884 887
UPRAVIL		
KONTROLOVAL	JANATA	
INVESTOR	Statutární město Zlín	
ZHOTOVITEL	Statutární město Zlín	
BAZELE STAVBY		
ADVENTNÍ ZLÍN - NÁMĚSTÍ MÍRU		
DOPRAVNÍ INŽENÝRSKÁ PRÁČE		
VÁNOČNÍ A POVÁNOČNÍ OBDOBÍ		
FORMÁT	700 x 297	
DATUM	6. 10. 2025	
Č. ZAKAZKY	ZK-25-1718	