


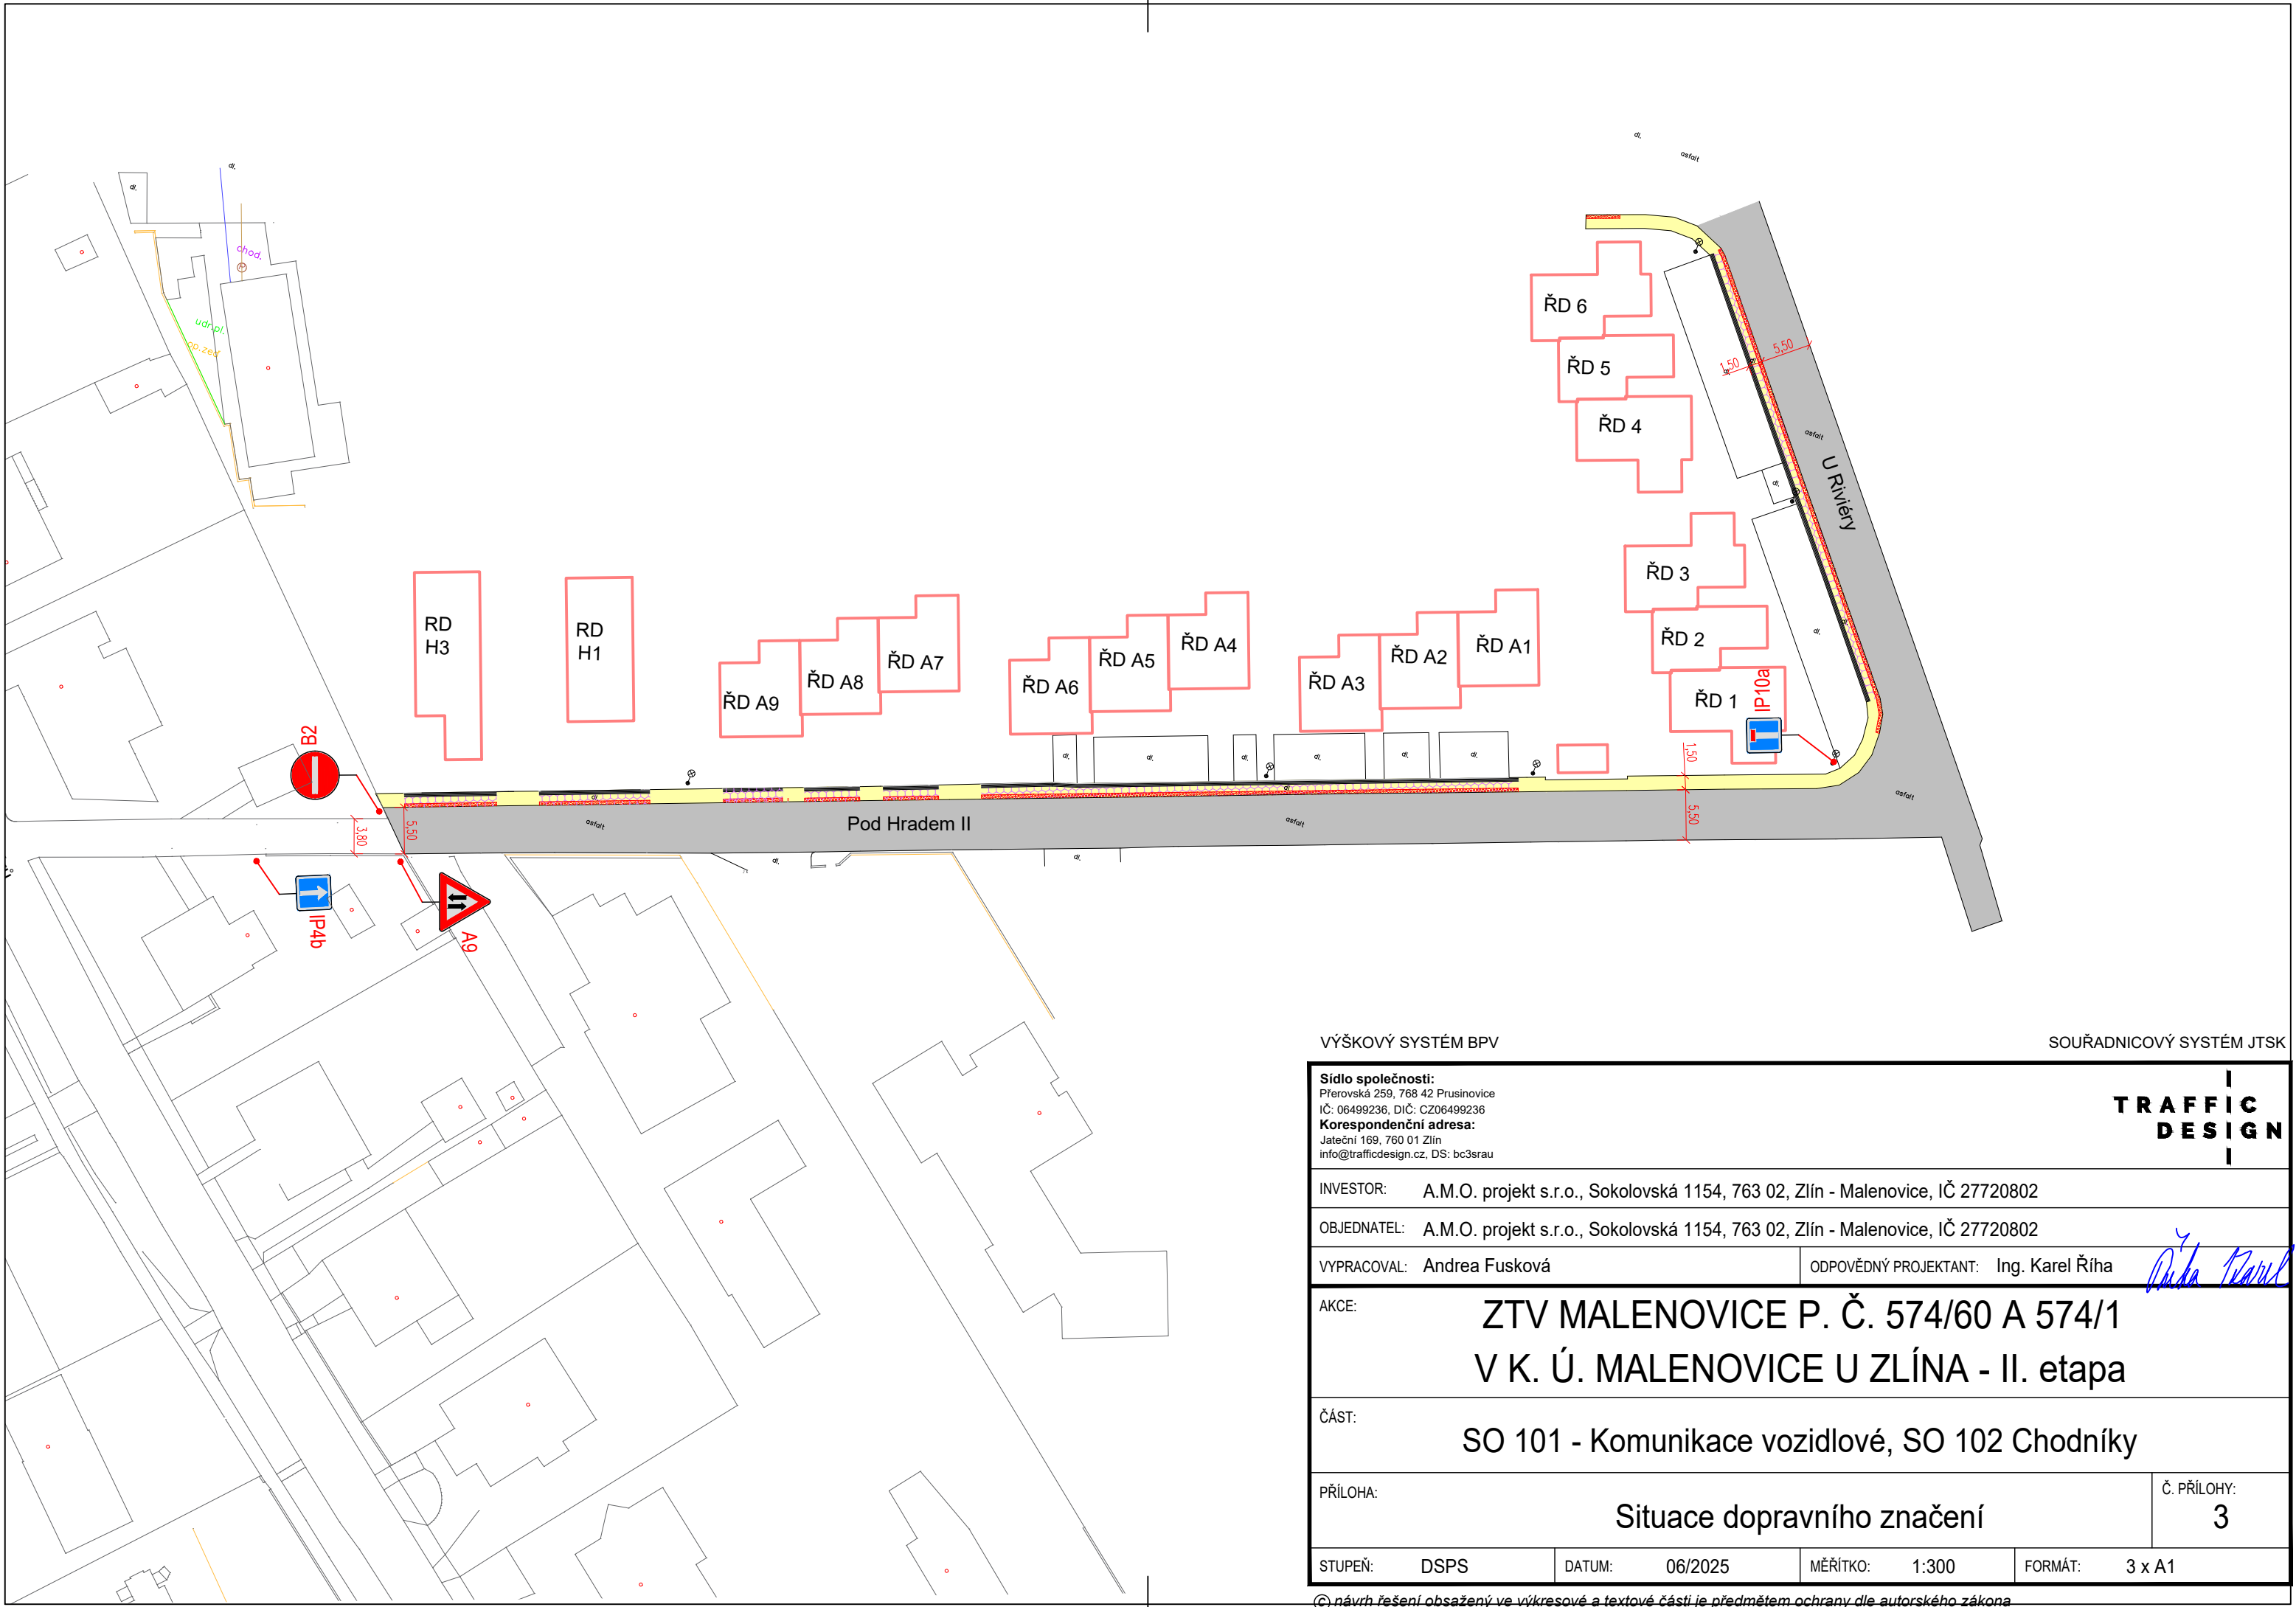

VÝŠKOVÝ SYSTÉM BPV

SOUŘADNICOVÝ SYSTÉM JTSK

Sídlo společnosti: Přerovská 259, 768 42 Prusinovice IČ: 06499236, DIČ: CZ06499236 Korespondenční adresa: Jateční 169, 760 01 Zlín info@trafficdesign.cz, DS: bc3srau TRAFFIC DESIGN			
INVESTOR:		A.M.O. projekt s.r.o., Sokolovská 1154, 763 02, Zlín - Malenovice, IČ 27720802	
OBJEDNATEL:		A.M.O. projekt s.r.o., Sokolovská 1154, 763 02, Zlín - Malenovice, IČ 27720802	
VYPRACOVAL:		Andrea Fusková	ODPOVĚDNÝ PROJEKTANT: Ing. Karel Říha
AKCE:		ZTV MALENOVICE P. Č. 574/60 A 574/1 V K. Ú. MALENOVICE U ZLÍNA - II. etapa	
ČÁST:		SO 101 - Komunikace vozidlové, SO 102 Chodníky	
PŘÍLOHA:		Situace dopravního značení	Č. PŘÍLOHY: 3
STUPEŇ:	DSPS	DATUM:	06/2025
MĚŘÍTKO:	1:300	FORMÁT:	3 x A1