


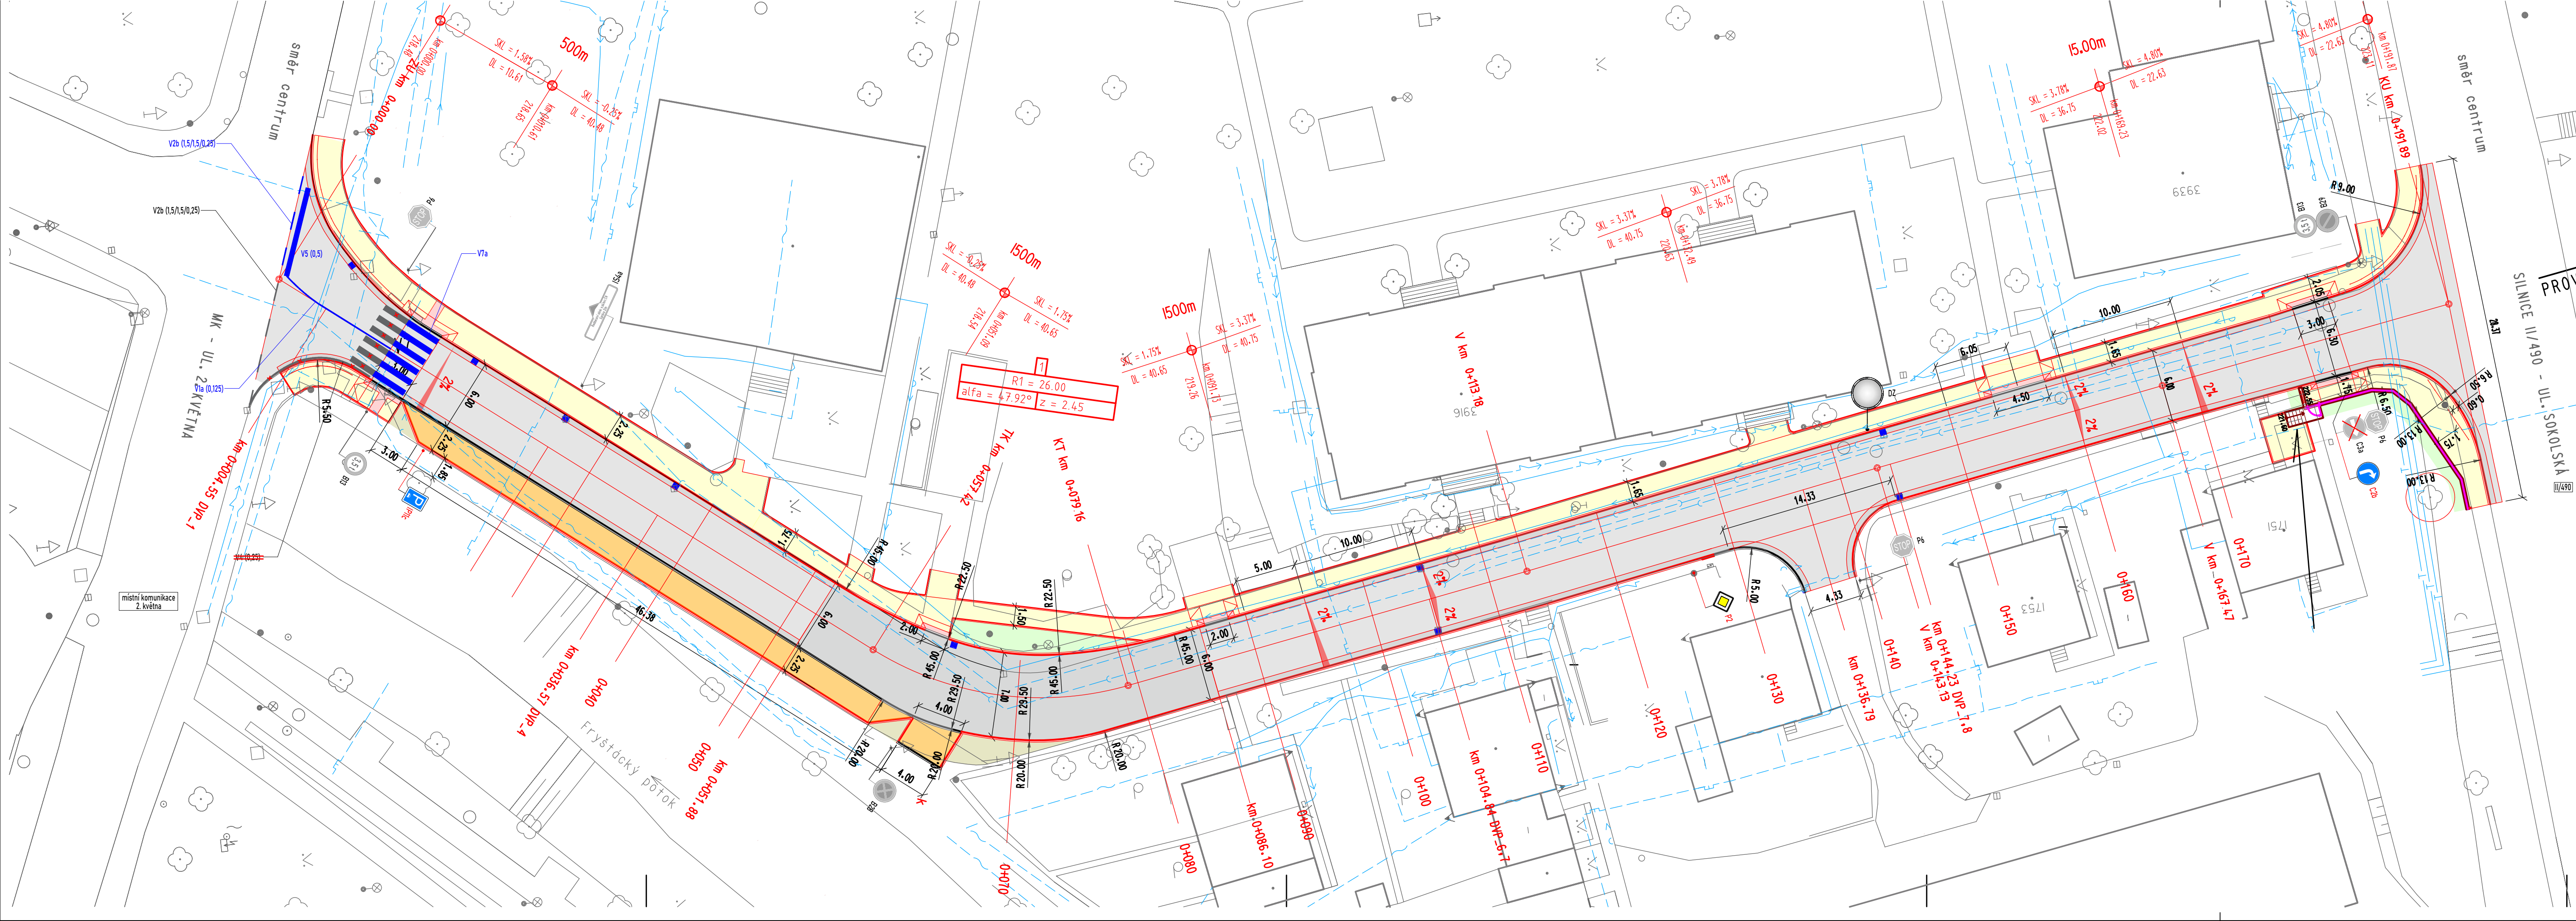

LEGENDA:

- navrhované vodorovné dopravní značení
- stávající vodorovné dopravní značení
- zrušené vodorovné dopravní značení
- navrhované dopravní značení
- stávající svislé dopravní značení
- zrušené stávající svislé dopravní značení

ZDROJ MAPOVÝCH PODKLADŮ Mapy.cz, © Seznam.cz, a.s.

VYPRACOVAL	VÁŠUT
KONTROLOVAL	JANATA
UPRAVIL	
INVESTOR	STATUTÁRNÍ MĚSTO ZLÍN
ZHOTOVITEL	PORR a.s.
NÁZEV STAVBY	ZLÍN - ULICE PAĐELKY IX, OPRAVA ULIČNÍHO PROFILU - VERZE 1
DOPRAVNĚ INŽENÝRSKÁ OPATŘENÍ	DETAIL MÍSTA ÚPRAVY

FORMÁT 897x287
DATUM 9. 7. 2025
Č. ZAKÁZKY ZK-25-0709

NVB LINE
NVB LINE s.r.o.
Cukrovar 716
768 21 Kvasice
www.nvbline.cz
vasut@nvbline.cz
tel. 775 414 531